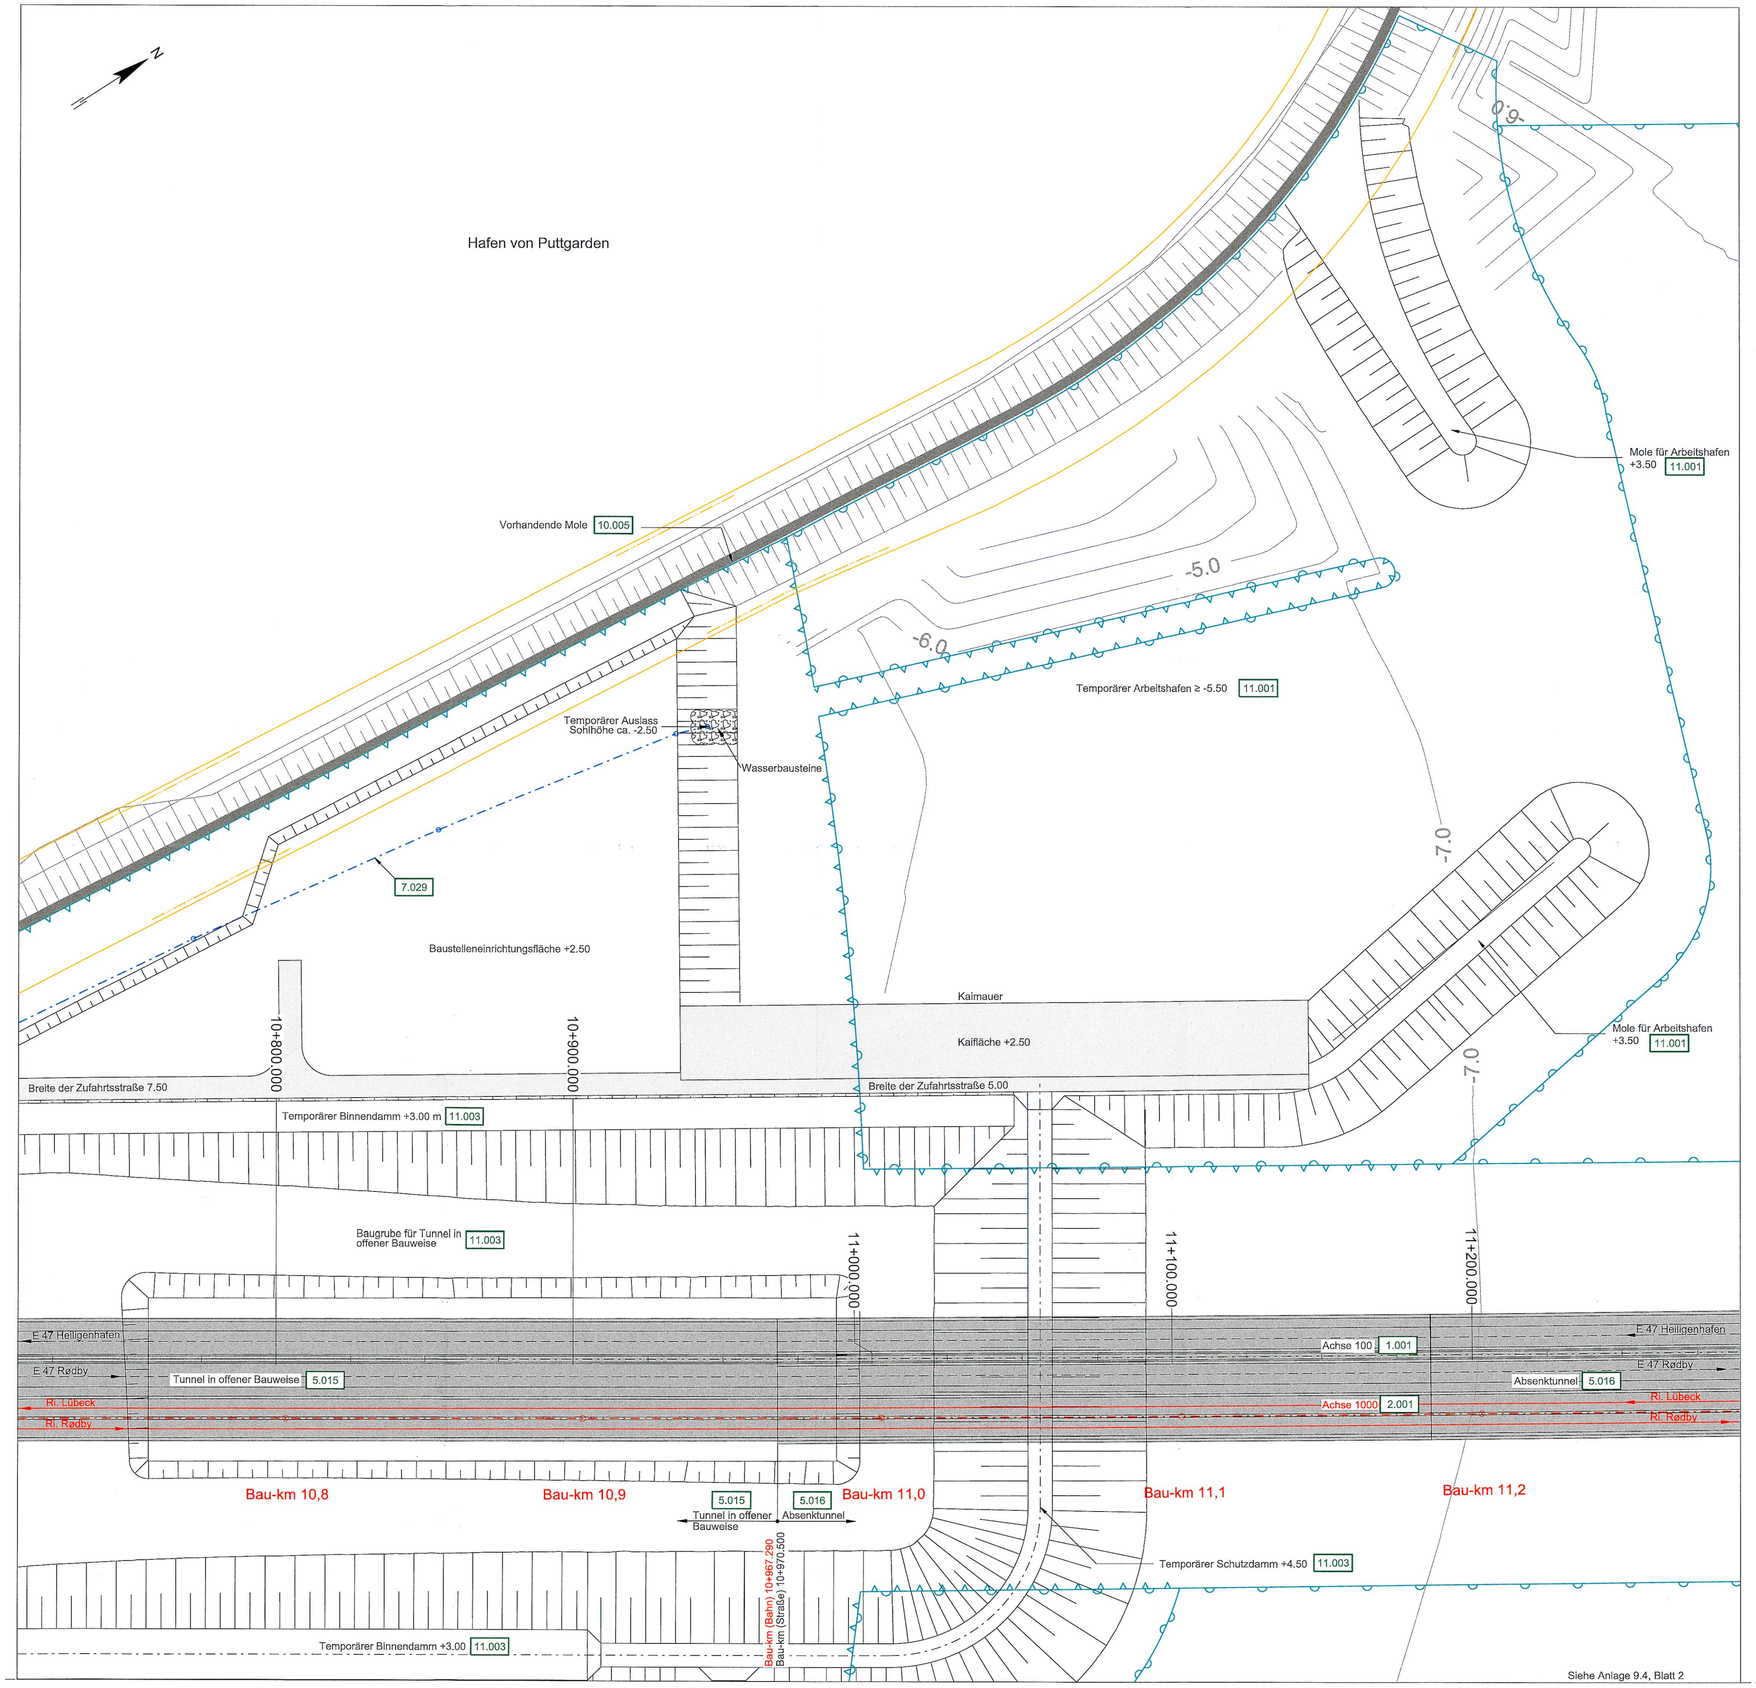

PVI 17-FEB-2014 18:02 F:\FBT_Tunnel Design Services\CAD\Drawing_PAIRAT-T-N-X11-0755.dgn

ZEICHENERKLÄRUNG

- Flurgrenze
- Gemarkungsgrenze
- Gemeindegrenze
- Flurstücksgrenze
- Eingriffsgrenze (anlagebedingt)
- Grenze der baubedingten Flächeninanspruchname (temporäres Baufeld)
- Geplante Entwässerungsleitung
- 1.001 Nr. Bauwerksverzeichnis
- Befestigte Fläche
- Bauwerk

Tunnel:

- Standstreifen
- Fahrbahn
- Zentralgalerie
- Fahrbahn
- Standstreifen
- Achse Gleis
- Achse Gleis

BEMERKUNGEN:

Alle Maße in Meter, wenn nicht anders angegeben
Höhen über NHN

UNGÜLTIG!
Siehe Deckblatt!

Planfeststellungsunterlage
Anlage 9.4 , Blatt 1
Lagepläne
Wasserbau
Arbeitshafen, Baugrube & Bodenlager (1/2)

RAT-N-X11-0755

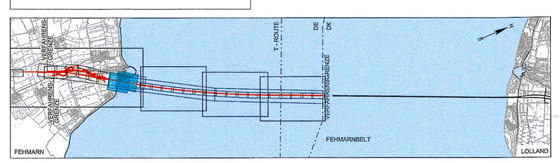

Index	Datum	Bearb./Gez.	Gepr.	Freig.	Art der Änderung

Fehmarnbelt Fixed Link
Plan Approval Document

Feste Fehmarnbeltquerung
Planfeststellungsunterlage

Femern Sund & Bælt

Landesbetrieb Straßenbau und Verkehr Schleswig-Holstein Niederlassung Lübeck

gez. Claus Dynesen , 01.10.2013

gez. Torsten Conradt , 01.10.2013

Datum	Bearb./Gez.	Gepr.	Freig.	
2013-10-01	PHK/AXXM	EVP/HIL	gez. S. Pedersen	RAMBØLL ARUP TEC
Projekt Nr. 9594004	Maßstab 1:1000	Format A1	Index Datum 2014-02-14	C/o Rambøll Danmark A/S Hannemanns Allé 53 DK-2300 København S

Lagepläne
Wasserbau
Arbeitshafen, Baugrube & Bodenlager (1/2)

Bau-km (Bahn) -
Bau-km (Straße) -
Plan-Nr. RAT-N-X11-0755 Index 4