


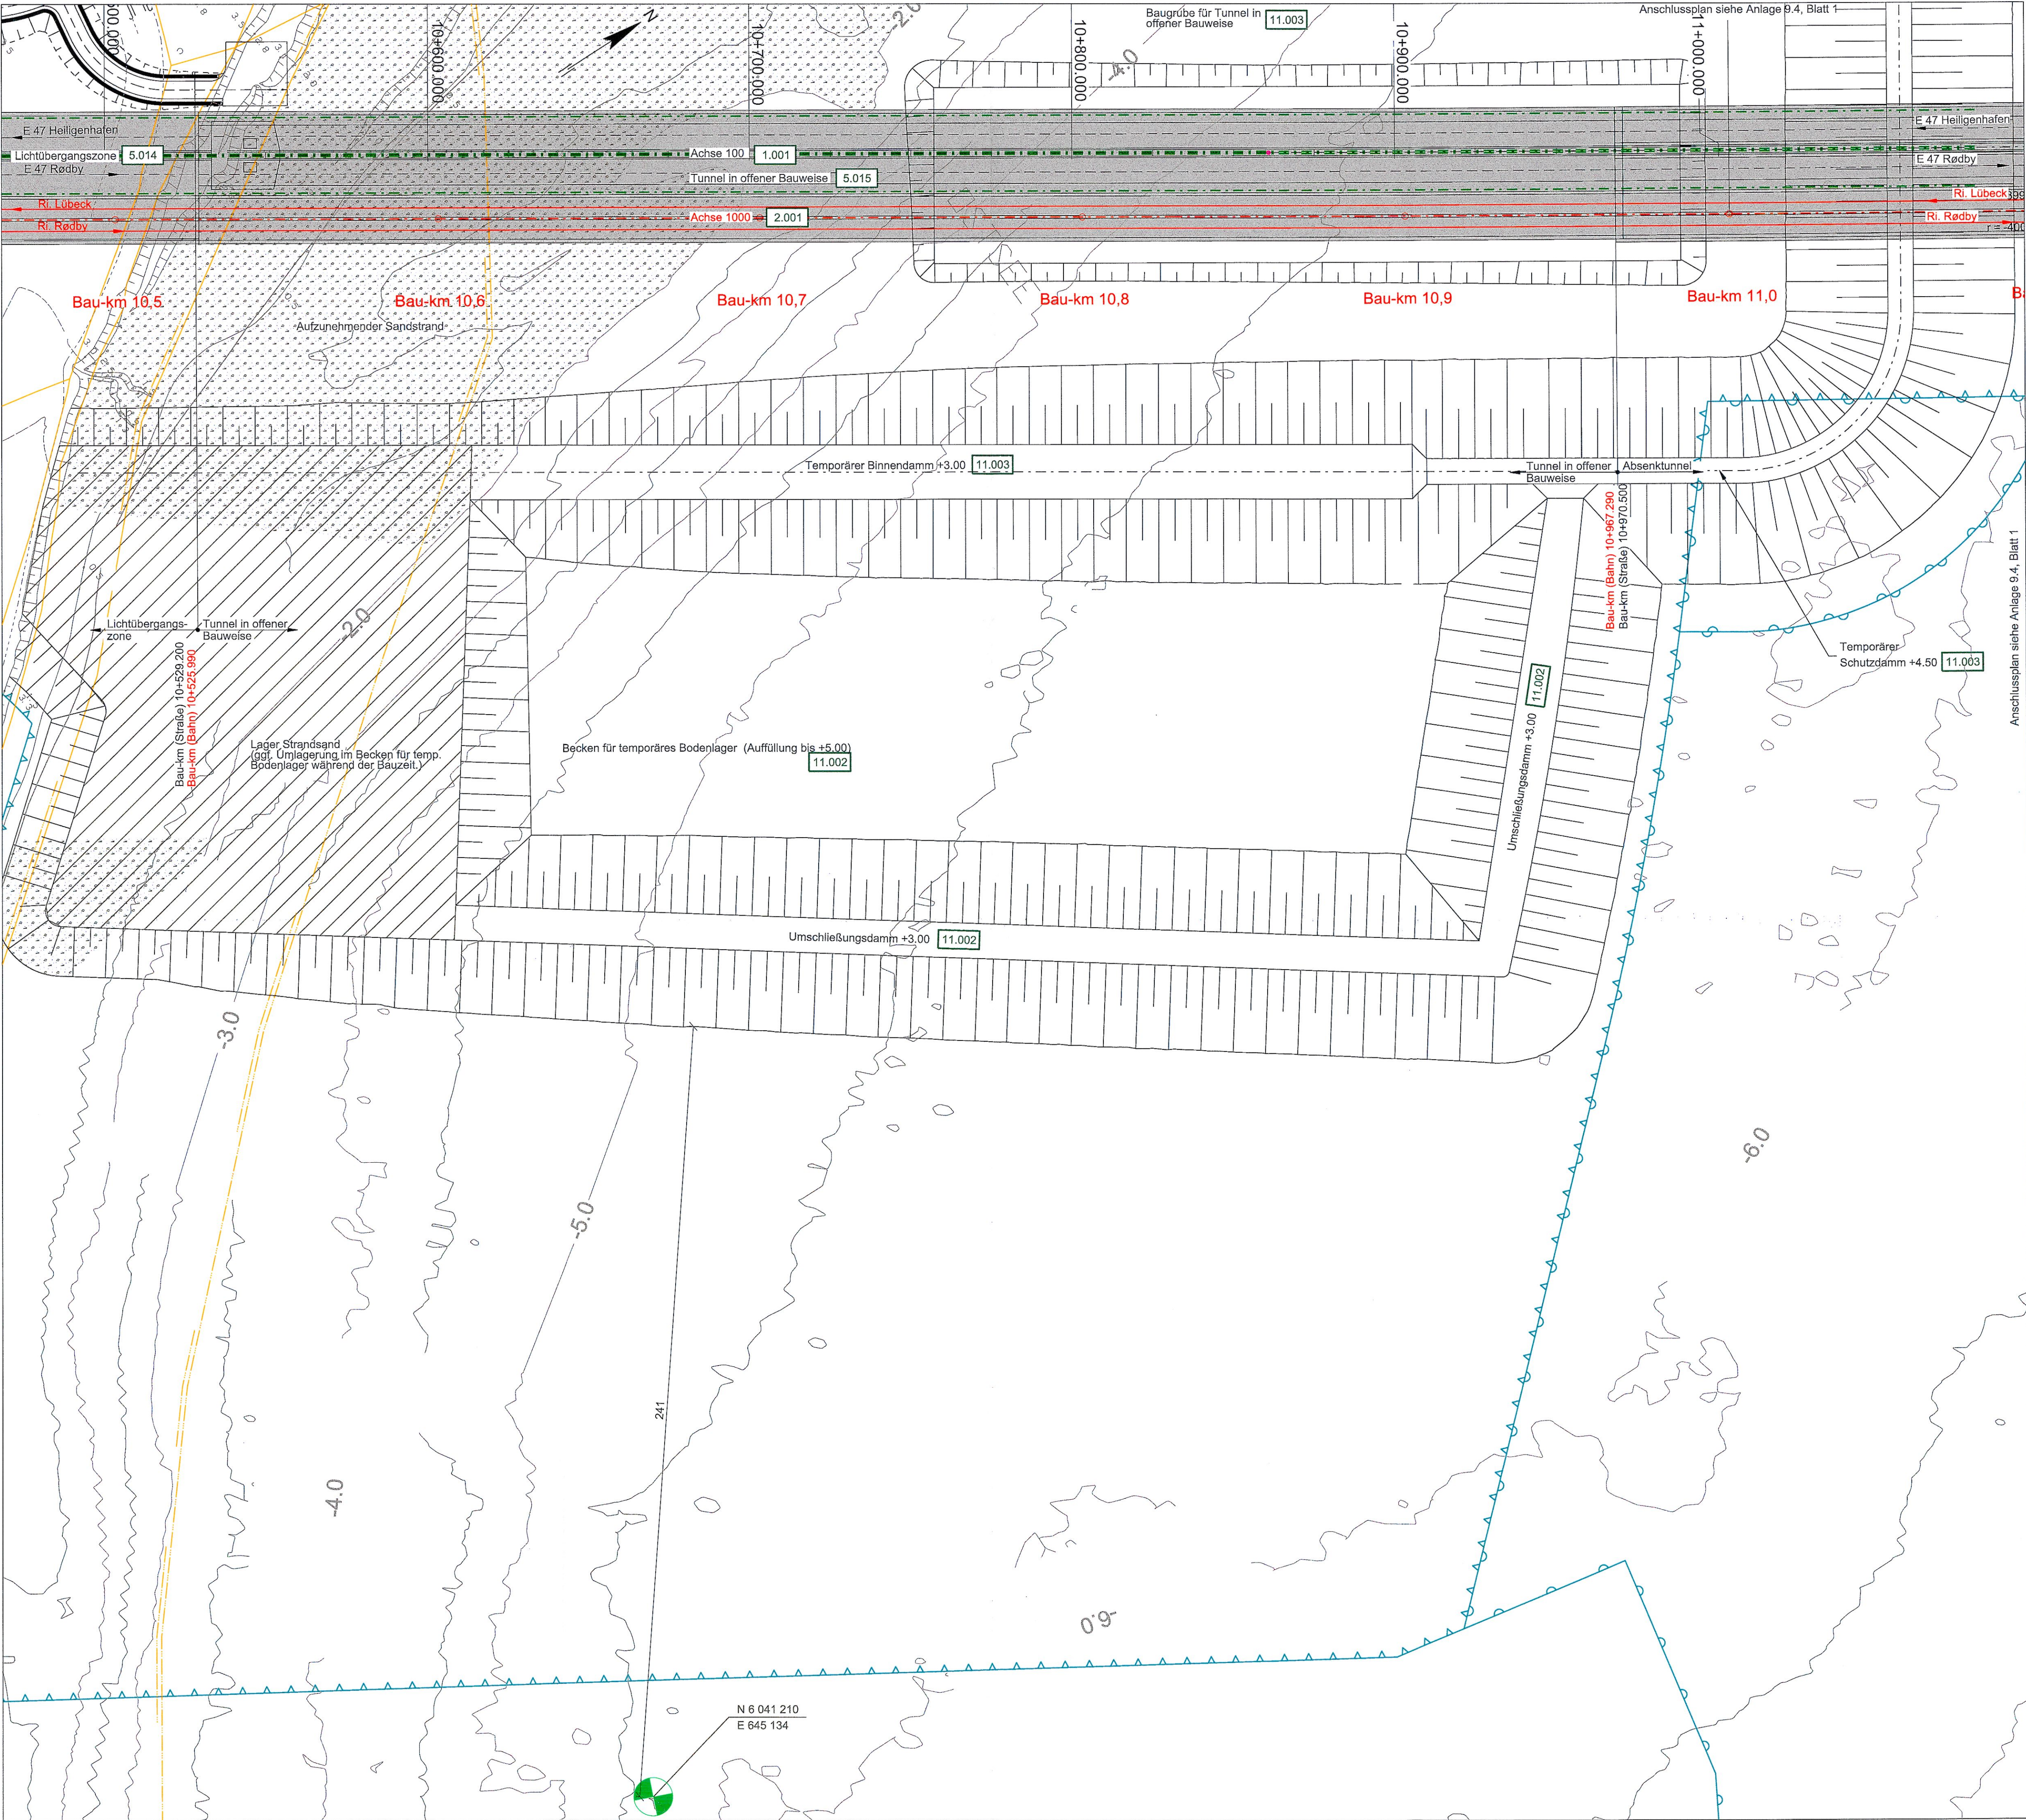

ZEICHENERKLÄRUNG

- Flurgrenze
- Gemarkungsgrenze
- Gemeindegrenze
- Flurstücksgrenze
- Tunnel:
 - Standstreifen
 - Fahrbahn
 - Zentralgalerie
 - Fahrbahn
 - Standstreifen
 - Achse Gleis
 - Achse Gleis
- Eingriffsgrenze (anlagebedingt)
- Grenze der baubedingten Flächeninanspruchnahme (temporäres Baufeld)
- Geplante Entwässerungsleitung
- Nr. Bauwerksverzeichnis
- Lager Strandsand
- Aufzunehmender Sandstrand
- Pegel Marienleuchte


BEMERKUNGEN:

Alle Maße in Meter, wenn nicht anders angegeben
Höhen über NHN

Nachrichtlich

Planfeststellungsunterlage
Anlage 9.4 , Blatt 2
Lagepläne
Wasserbau
Arbeitshafen, Baugrube & Bodenlager

DECKBLATT

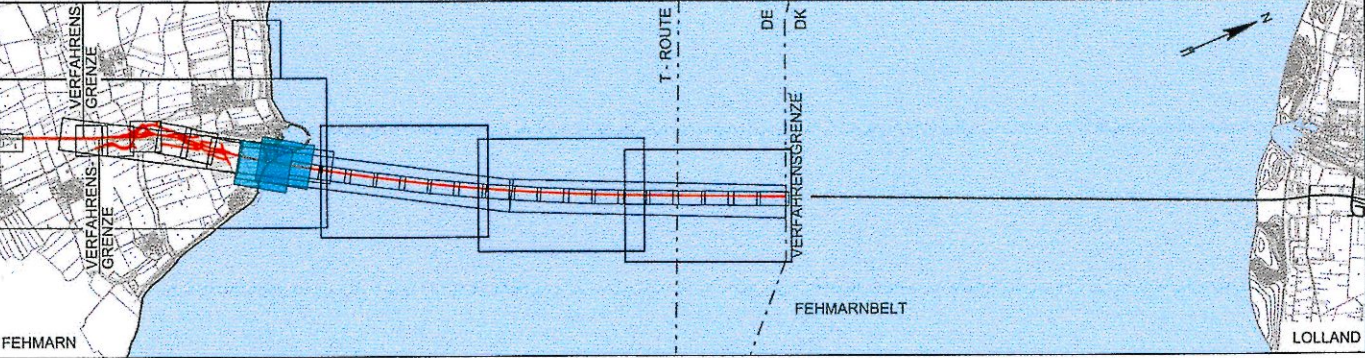

Index	Datum	Bearb./Gez.	Gepr.	Freig.	Art der Änderung
7	2016-06-03	AHY/BXR	HIL	SKP	Datum geä.
6	2016-05-03	HIL/PVI	AHY	SKP	Fläche Sandstrand korr.
	2016-02-29				Änd. Eingriffsg. / Flächenanspruch wg. Seegras, Erg. aufzunehm. Strandsand u. Lager, Aktual. Bathymetrie.
5	2016-02-29	HIL/BXR	AHY	SKP	Anp. temp. Bodenlager, Erg. Pegel Marienl.,

Fehmarnbelt Fixed Link
Plan Approval Document

Feste Fehmarnbeltquerung
Planfeststellungsunterlage

Femern
Sund & Bælt

Landesbetrieb
Straßenbau und Verkehr
Schleswig-Holstein
Niederlassung Lübeck

gez. Claus Dynesen, 03.06.2016, gez. Torsten Conradt, 03.06.2016

Datum 2013-10-01	Bearb./Gez. PHK/AXXM	Gepr. EVP/HIL	Freig. gez. S. Pedersen	RAMBOLL ARUP TEC
Projekt Nr. 9594004	Maßstab 1:1000	Format A1	Index Datum 2016-06-03	C/o Rambøll Danmark A/S Hannemanns Allé 53 DK-2300 København S

Lagepläne
Wasserbau
Arbeitshafen, Baugrube & Bodenlager

Bau-km (Bahn)
Bau-km (Straße)
Plan-Nr. RAT-N-X11-0756

Index 7