
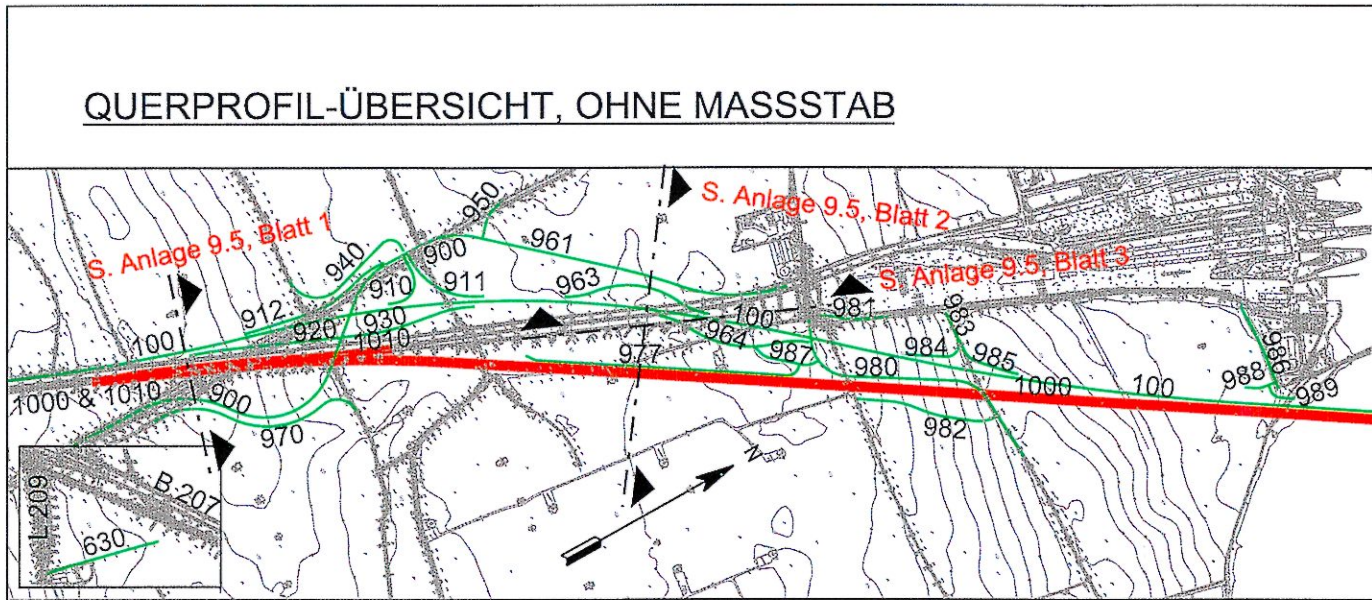


 

ZEICHNERKLÄRUNG:

- Achspunkt
- Geplante Höhe
- Vorh. Gelände
- Planum
- Nr. Bauwerksverzeichnis
- Bauwerk

BEMERKUNGEN:

Alle Maße in Meter, wenn nicht anders angegeben
Höhe über NN
Die Koordinaten beziehen sich auf das Koordinatensystem ETRS 1989 zone 32N.
Überstellungsmast nur zur Information

Nachrichtlich

Planfeststellungsunterlage
Anlage 9.5, Blatt 2
Besondere Querschnitte und Darstellungen
Querschnitte
Querschnitt Straße / Bahn (Bau-km 7+600)

DECKBLATT

Index Datum Bearb./Übr. Orig. Freig. Art der Änderung

Index	Datum	Bearb./Übr.	Orig.	Freig.	Art der Änderung
7	2016-06-03	AHY/BXR	HIL	SKP	Datum geü.
8	2016-05-03	AHY/PIV	HIL	SKP	Datum geü.
9	2016-02-29	AHY/BXR	HIL	SKP	Ans. Achsenbericht, Linie Achse 981 ansp.

Fehmarnbelt Fixed Link
Plan Approval Document

Feste Fehmarnbeltquerung
Planfeststellungsunterlage

gez. Claus Dyrssen 03.06.2016

gez. Torsten Conradt 03.06.2016

Datum 2016-10-01 Bearb./Übr. CLST/NNNC Gepr. AHY/HIL Freig. S. Pedersen

Projekt Nr. 889404 Maßstab 1:100 Format A1 lang

RAHBÖLL
C/o Rambøll Danmark A/S
Hørsholmvej 55
DK-2300 København S

Besondere Querschnitte und Darstellungen Bau-km (Bahn) -
Querschnitte Bau-km (Straße)-
Querschnitt Straße / Nebenanlagen / Bahn Plan-Nr. RAT-N-X11-0912 Index 7