



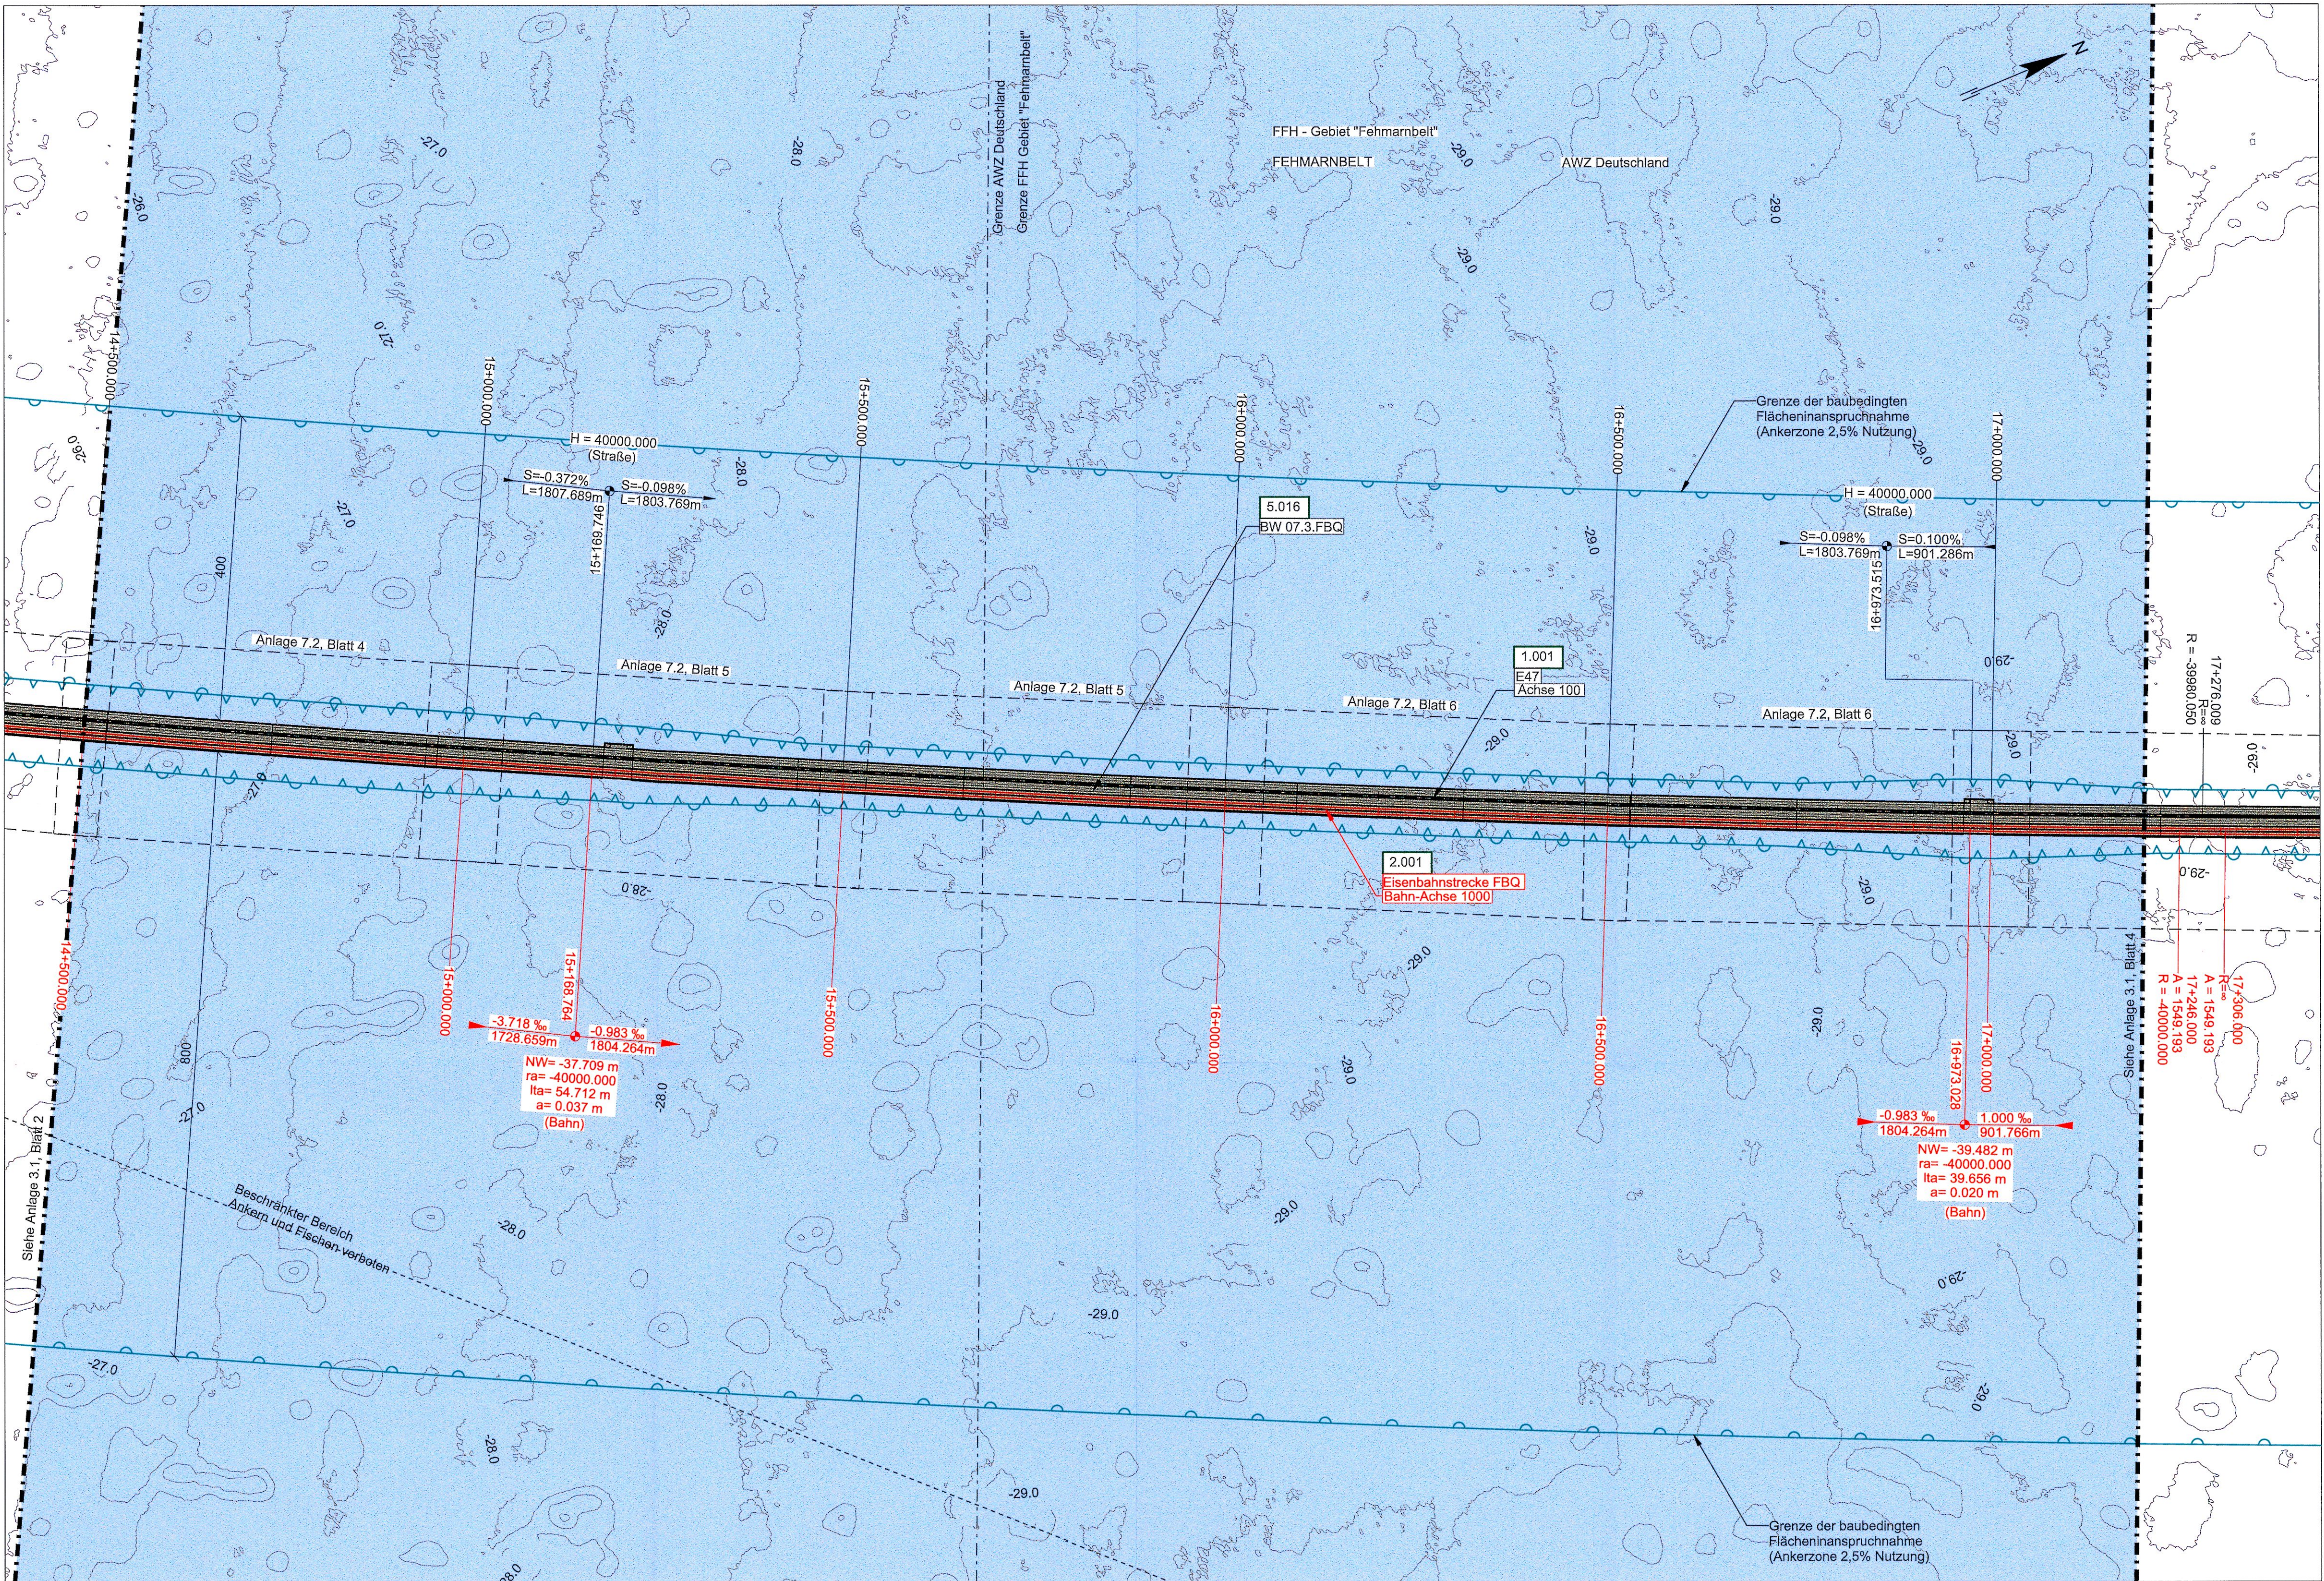

1:5000

5.016	Absenktunnel (bis Verfahrensgrenze)
BW 07.3.FBQ	Bahn: Eisenbahnstrecke FBQ (Achse 1000)
	Straße: E 47 (Achse 100)
L = 9032.710 m (Bahn) bzw. L = 9029.500 m (Straße)	
Bahn: LW ≥ 6.00 m bzw. ≥ 5.95 m; LH ≥ 2 x 6.01 m über SO	
Straße: LW ≥ 2 x 10.40 m; LH ≥ 2 x 4.50 m	
Bau-km (Bahn)	10+967.290 - 20+000.000
Bau-km (Straße)	10+970.500 - 20+000.000

ZEICHENERKLÄRUNG:

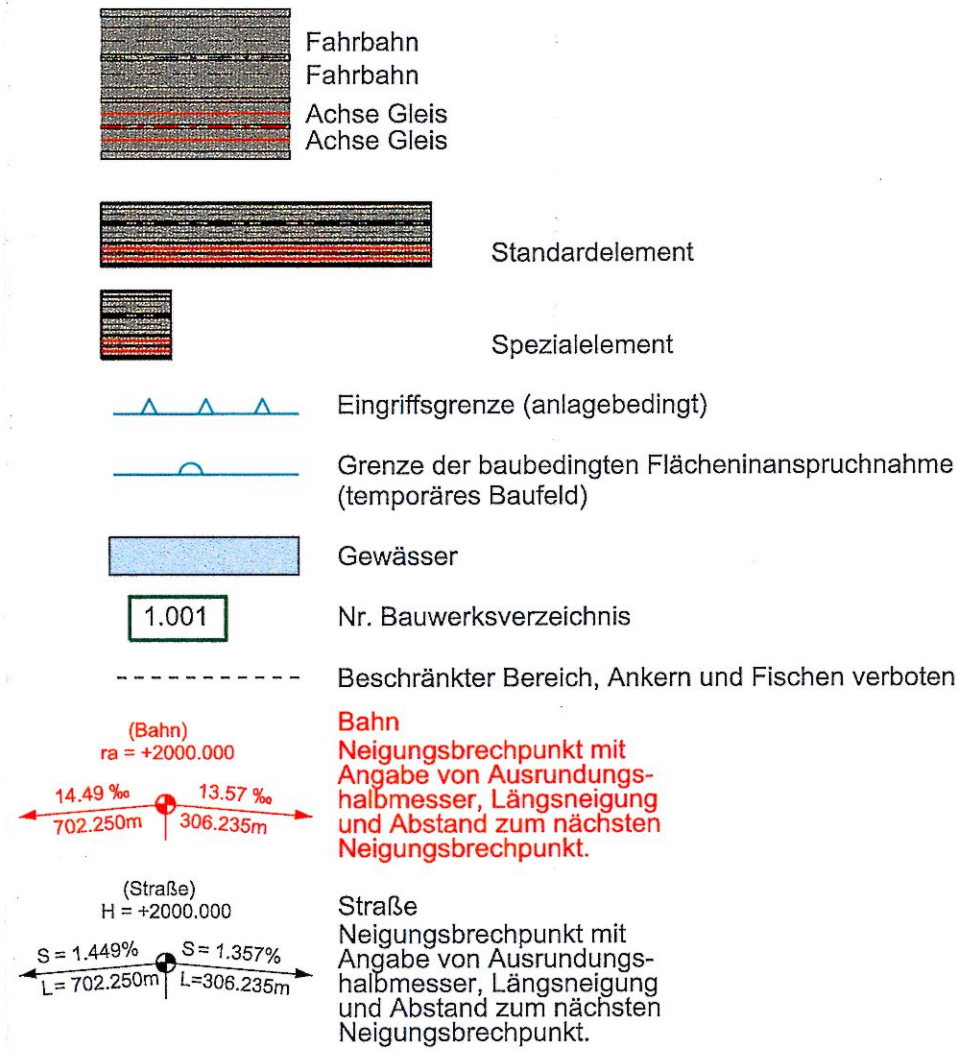


BEMERKUNGEN:

Alle Maße in Meter, wenn nicht anders angegeben
Höhen über NHN

Grundlagen der Entscheidung
vom 31.01.2019
Az.: APV-622...
Dieser Plan ist Bestandteil der vorbereiteten Entscheidung. Für die Angabe der Rechtsgrundlage und der Fundstelle wird auf die Entscheidung verwiesen.
Kiel, den 31.01.2019
Amt für Planfestsetzung
gez. Dörte Hansen

Planfeststellungsunterlage
Anlage 3.1, Blatt 3
Übersichtspläne
Übersichtlagepläne Fehmarn
3 von 4

DECKBLATT

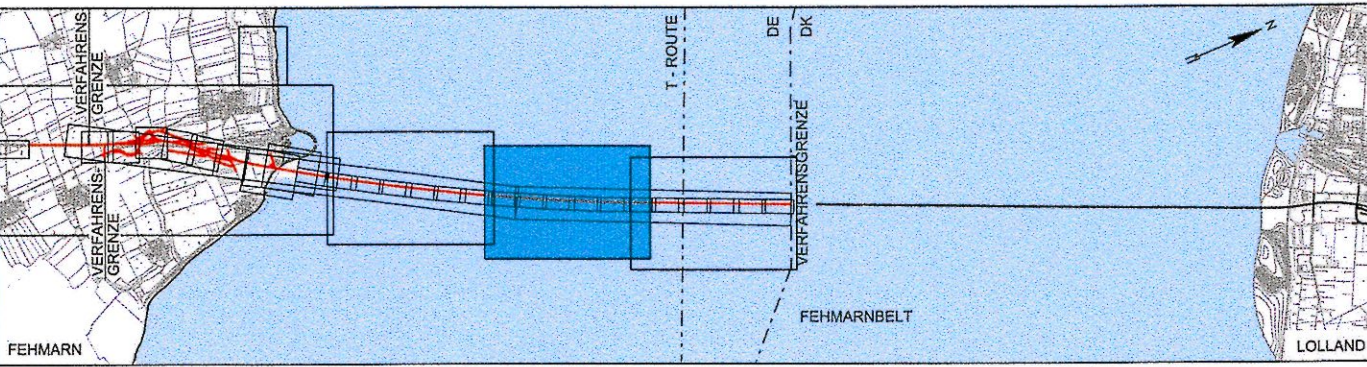

Index	Datum	Bearb./Gfz.	Gepr.	Freig.	Art der Änderung
7	2016-06-03	AHY/BXR	HIL	SKP	Datum geä.
6	2016-05-03	AHY/PVI	HIL	SKP	Datum geä.
5	2016-02-29	AHY/GFC	HIL	SKP	Anp. Beschränkter Bereich
Fehmarnbelt Fixed Link Plan Approval Document					
Feste Fehmarnbeltquerung Planfeststellungsunterlage					
 Landesbetrieb Straßenbau und Verkehr Schleswig-Holstein Niederlassung Lübeck 					
gez. <u>Claus Dynesen</u> , 03.06.2016 gez. <u>Torsten Conradt</u> , 03.06.2016					
Datum	2013-10-01	Bearb./Gez.	PHK/INN	Gepr.	EVV/HIL
Projekt Nr.	9594004	Maßstab	1:5000	Format	A1
Index Datum	2016-06-03	 C/o Rambøll Danmark A/S Hannemanns Allé 53 DK-2300 København S			

Übersichtspläne	Bau-km (Bahn) 14+500.000 - 17+200.000
Übersichtlagepläne Fehmarn	Bau-km (Straße) 14+500.000 - 17+200.000
3 von 4	Plan-Nr. RAT-N-X11-0313 Index 7