



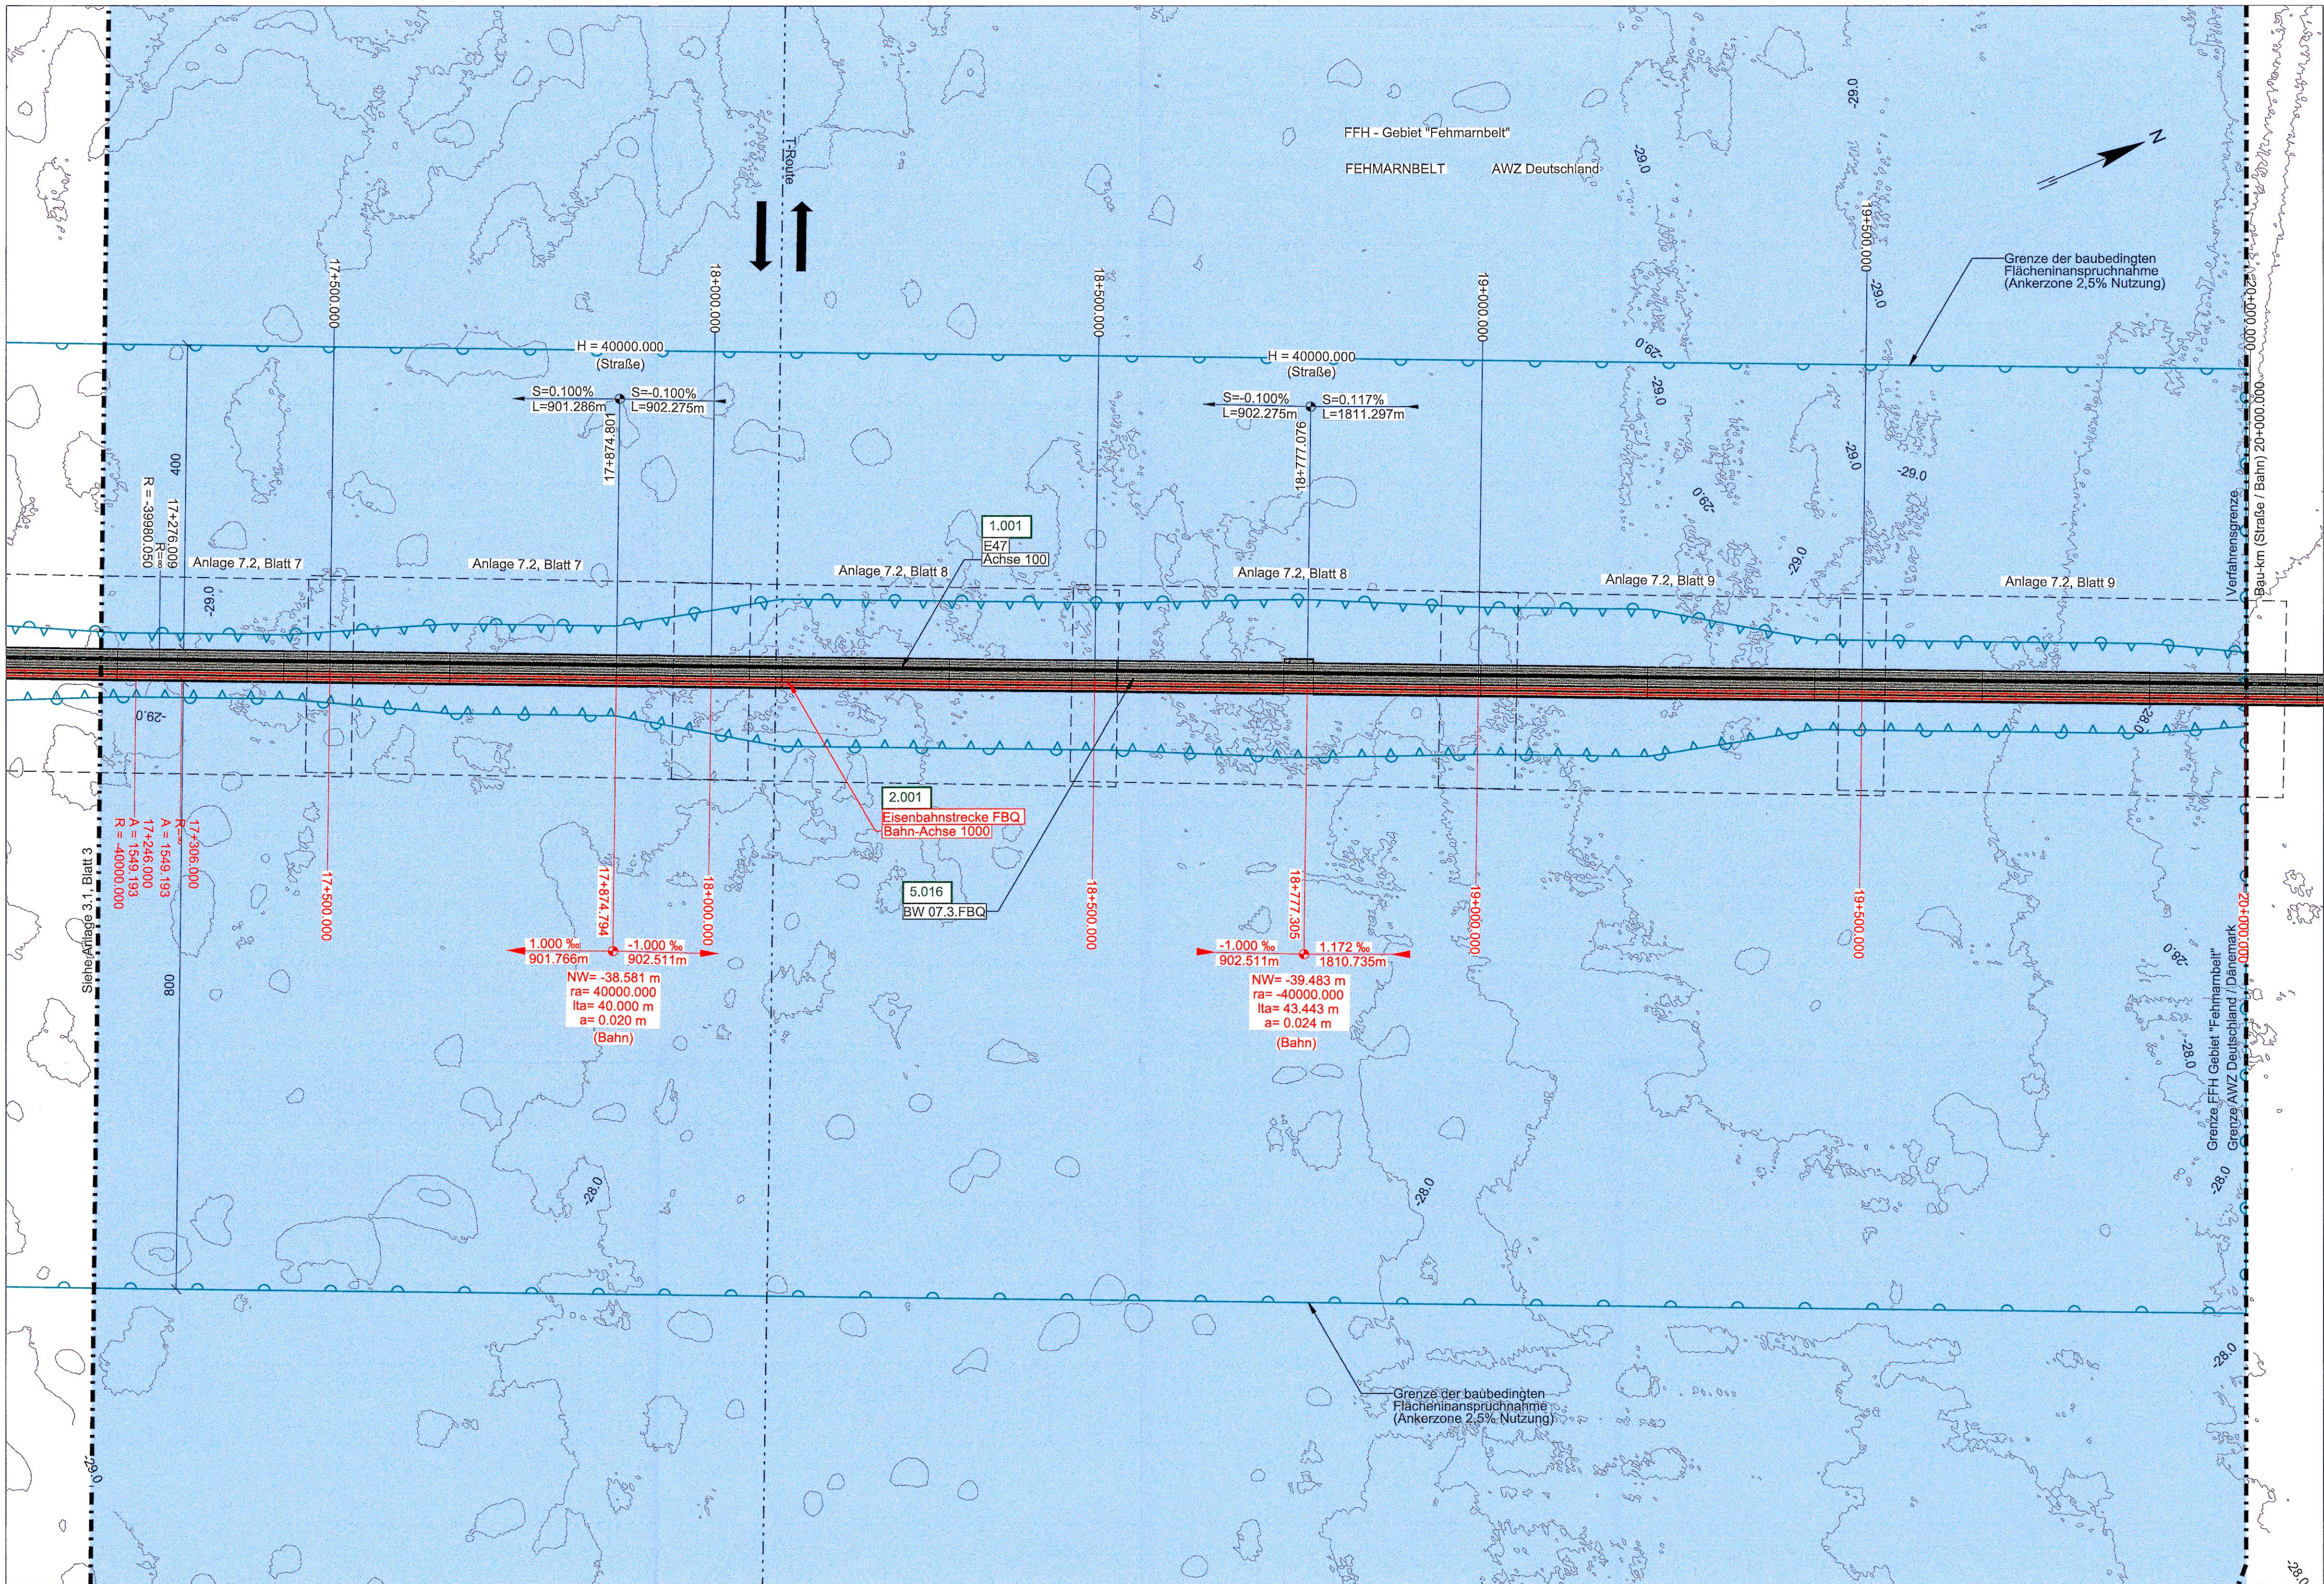

1:5000

5.016	Absenktunnel (bis Verfahrensgrenze)
BW 07.3.FBQ	Bahn: Eisenbahnstrecke FBQ (Achse 1000)
	Straße: E 47 (Achse 100)
L = 9032.710 m (Bahn) bzw. L = 9029.500 m (Straße)	
Bahn: LW ≥ 6.00 m bzw. ≥ 5.95 m; LH ≥ 2 x 6.01 m über SO	
Straße: LW ≥ 2 x 10.40 m; LH ≥ 2 x 4.50 m	
Bau-km (Bahn)	10+967.290 - 20+000.000
Bau-km (Straße)	10+970.500 - 20+000.000

ZEICHENERKLÄRUNG:

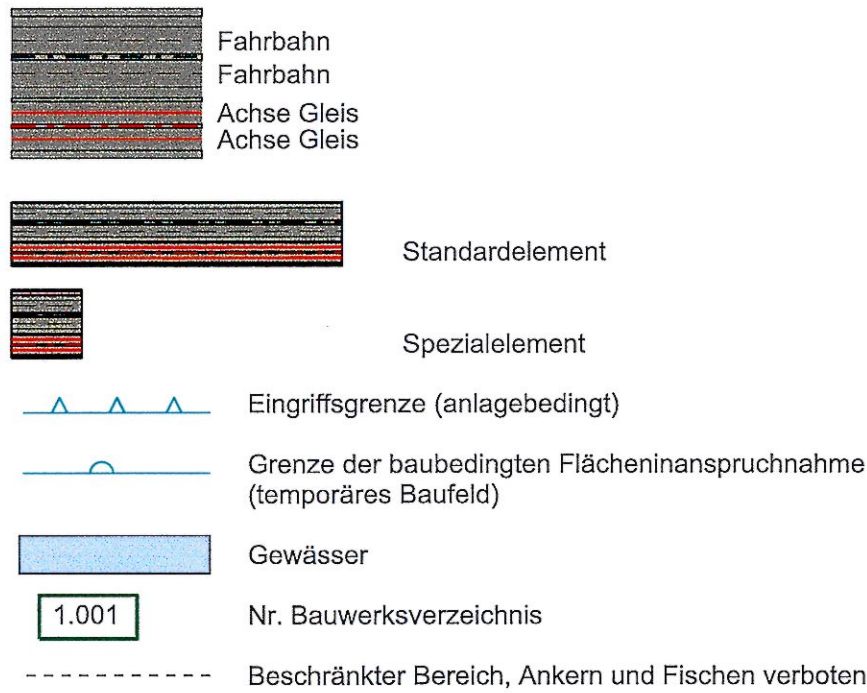

(Bahn)
H = +20000.000

14.49 %
L=702.250m

13.57 %
L=306.235m

(Straße)
H = +20000.000

S = 1.449 %
L=702.250m

S = 1.357 %
L=306.235m

BEMERKUNGEN:

Alle Maße in Meter, wenn nicht anders angegeben
Höhen über NHN

Grundlage der Entscheidung

vom 31.01.2019
Az.: APV-622.228-16.1-1

Dieser Plan ist Bestandteil der vorbezeichneten Entscheidung. Für die Angabe der Rechtsgrundlage und deren Fundstelle wird auf die Entscheidung verwiesen.

Kiel, den 31.01.2019

Amr für Planfeststellung Verkehr
Planfeststellungsbehörde

gez. Dörte Hansen


Planfeststellungsunterlage

Anlage 3.1 , Blatt 4

Übersichtspläne

Übersichtlagepläne Fehmarn

4 von 4

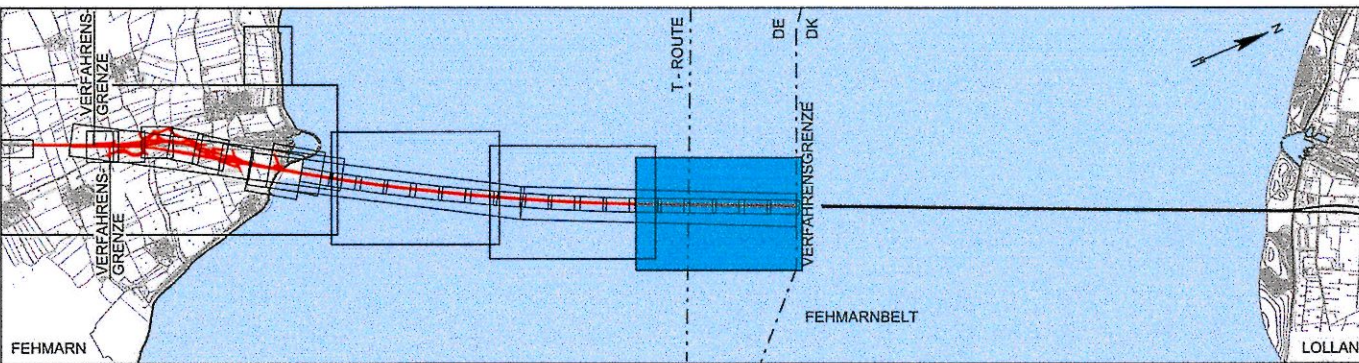

Index	Datum	Bearb./Gez.	Gepr.	Freig.	Art der Änderung
-------	-------	-------------	-------	--------	------------------

Fehmarnbelt Fixed Link
Plan Approval Document

Feste Fehmarnbeltquerung
Planfeststellungsunterlage

Femern
Sund Æ Bælt

Landesbetrieb
Straßenbau und Verkehr
Schleswig-Holstein
Niederlassung Lübeck

gez. Claus Dynesen, 01.10.2013

Freig. S. Pedersen, 01.10.2013

Datum 2013-10-01

Projekt Nr. 9594004

Maßstab 1:5000

Format A1

Index Datum 2014-02-14

C/o Rambøll Danmark A/S
Hannemanns Allé 53
DK-2300 København S

Übersichtspläne Bau-km (Bahn) 17+200.000 - 20+000.000

Übersichtlagepläne Fehmarn Bau-km (Straße) 17+200.000 - 20+000.000

4 von 4 Plan-Nr. RAT-N-X11-0314 Index 4