


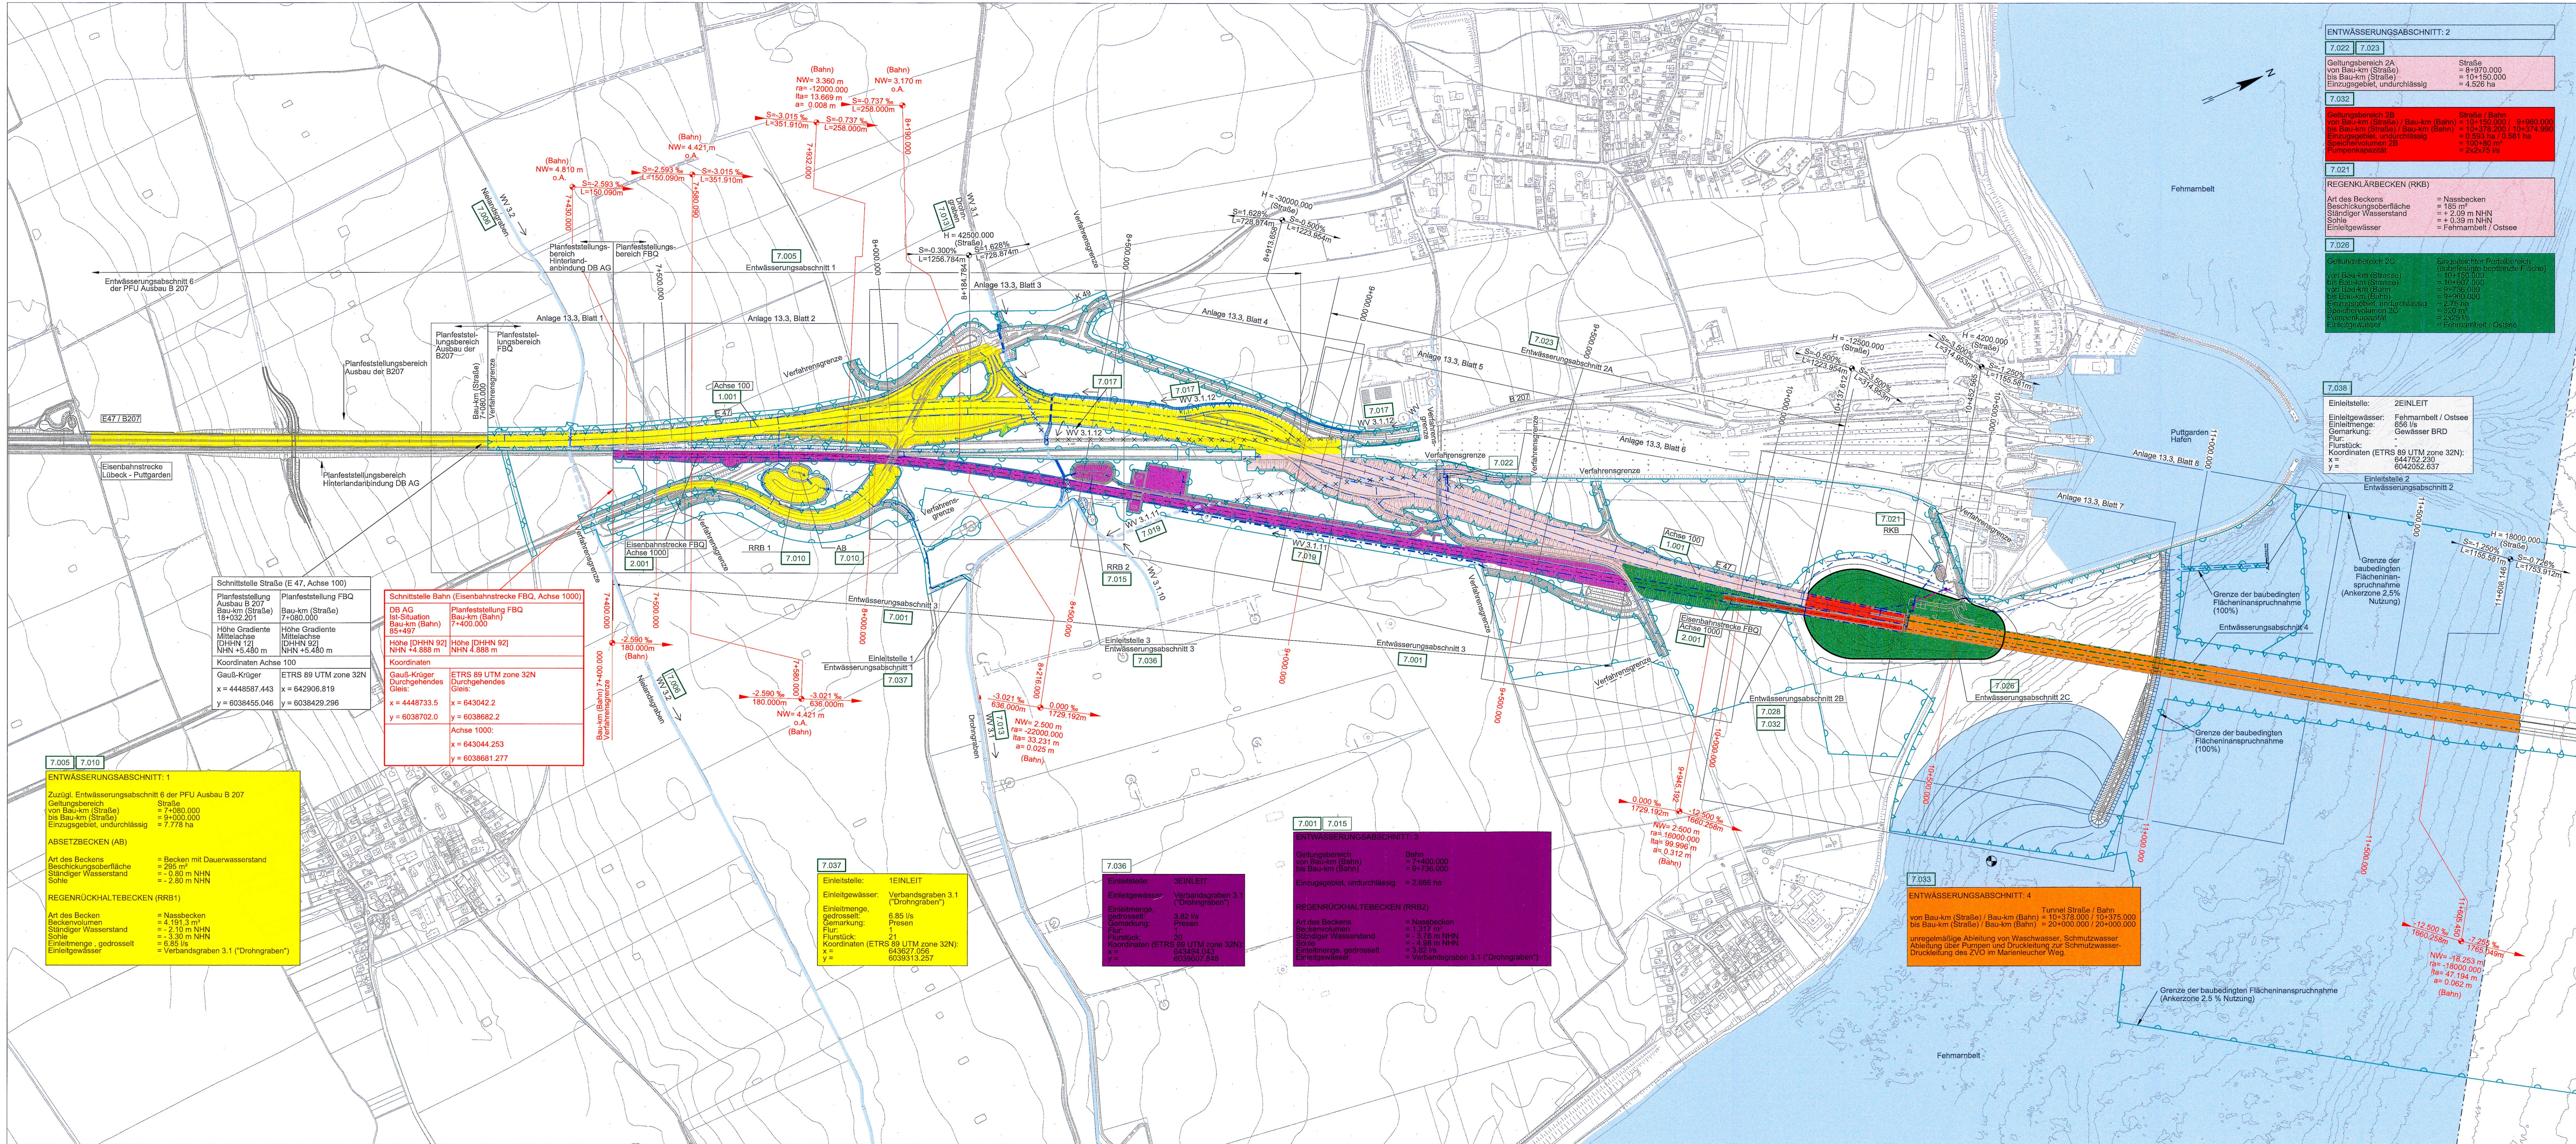


ZEICHENERKLÄRUNG		
	Flurstücksgrenze	
	Gemarkungsgrenze	
	Gemeindegrenze	
	Flurgrenze	
	Gewässer	
	Vorhandener Verbandsgraben, offen	
	Vorhandener Verbandsgraben, verrohrt	
	Geplante Grabenumverlegung	
	Geplante Verbandsgraben, verrohrt	
	Geplante Entwässerungsleitung	
	Eingriffsgrenze	
	Grenze der baubedingten Flächeninanspruchnahme	
	Vorhandener Verbandsgraben rückzubauen	

BEWERTUNGEN:
Die Nebenraden und -flächen ohne Farbmarkierung sind nicht an die Entwässerungsabschnitte 1-4 angeschlossen. Diese Flächen entwässern über Bänke und Böschungen in die seitlichen Mulden oder Gräben.

Grundlage der Entscheidung
vom 31.01.2019
AZ: APV-622.228.16-1
Dieser Plan ist Bestandteil der vorbereiteten Entscheidung. Für die Angabe der Rechtsgrundlage und deren Fundstelle wird auf die Entscheidung verwiesen.
Kiel, den 31.01.2019
Amt für die Festsetzung der Verkehrs-Planfeststellungsbehörde
gez. Dörte Hansen

Planfeststellungsunterlage
Anlage 5, Blatt 1
Übersichtsplan Entwässerung
Fehmarn

DECKBLATT

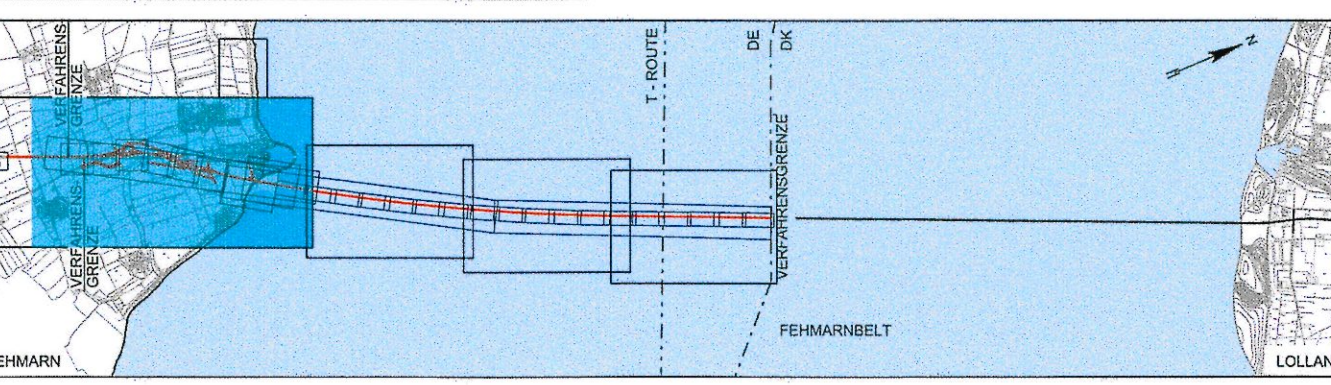

Index	Datum	Bearb./Gez.	Gepr.	Freig.	Art der Änderung
1	2017-12-13	SOTH/INNC	HIL	SKP	Datum ges. Anpass. wg. Aktual. KOBTRKA
2	2018-06-03	AIH/YSKR	HIL	SKP	Datum ges.
3	2018-06-03	AIH/YSKR	HIL	SKP	Datum ges.
4	2016-05-03	SOTH/INNC	HIL	SKP	Entl. Bezeichnung 9.002
5	2016-02-29	SOTH/INNC	HIL	SKP	Verfahrensgrenze Achse 949 kor. Kreuz in Planabschnitt 13.3, Bl. 1 entf., Obernahme d. aus Art. 7, E. 7, Regel Marienleuchte, Lage Klüppelwasser Bathymetrie und Grenzen im Fehmarnbelt, Achse 801 gelöst.

Fehmarnbelt Fixed Link			Feste Fehmarnbeltquerung		
Plan Approval Document			Planfeststellungsunterlage		
Femern Sund=Beck			Landesbetrieb Straßenbau und Verkehr Schleswig-Holstein Niederrhein-Lübeck		
gez. Claus Dynesen			gez. Torsten Conradt		
Datum 2013-10-01			Datum 2017-12-13		
Projekt Nr. 9594004			Index 2017-12-13		
Maßstab 1:5000			Format A1 lang		
Bearb./Gez. SOTH/INNC			Freig. gez. S. Pedersen		
Gepr. AIH/YSKR			Ramboll ATC		
Datum 2013-10-01			Index 2017-12-13		
Projekt Nr. 9594004			Format A1 lang		
Maßstab 1:5000			Index 2017-12-13		
Bearb./Gez. SOTH/INNC			Freig. gez. S. Pedersen		
Gepr. AIH/YSKR			Ramboll ATC		
Datum 2013-10-01			Index 2017-12-13		
Projekt Nr. 9594004			Format A1 lang		
Maßstab 1:5000			Index 2017-12-13		

Übersichtsplan Entwässerung
Fehmarn

Bau-km (Bahn) 7+430.000 - 11+800.000
Bau-km (Straße) 7+080.000 - 11+800.000
Plan-Nr. RAT-N-X11-0501 Index 8

PLAN 1:5000