


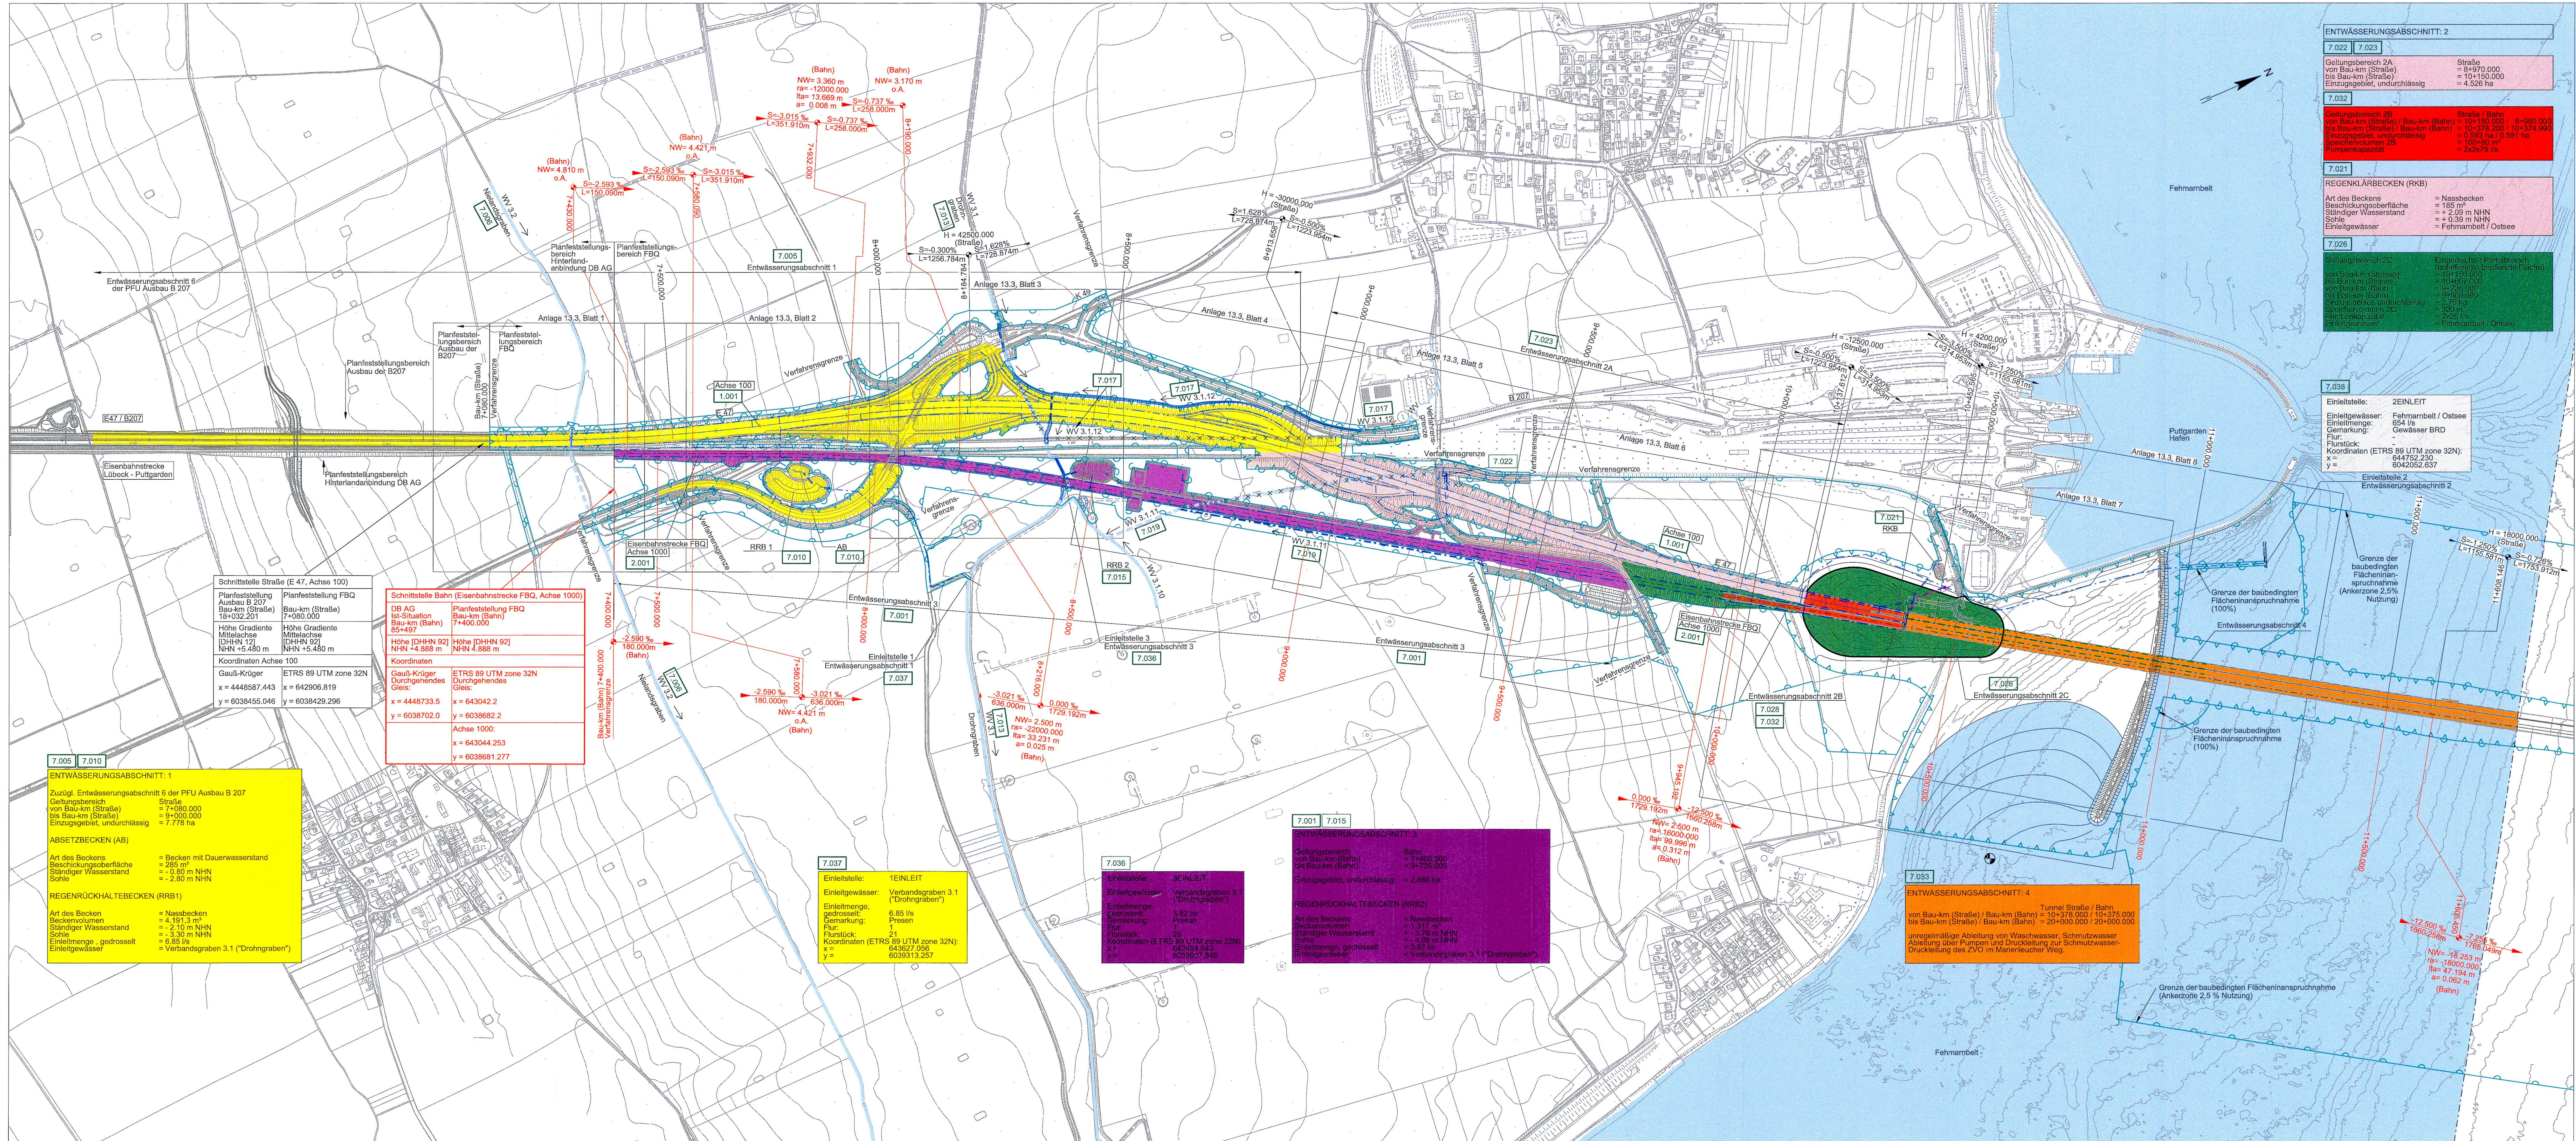

ZEICHENERKLÄRUNG

Flurstücksgrenze
Gemarkungsgrenze
Gemeindegrenze
Flurgrenze
Gewässer
Vorhandener Verbandsgraben, offen
Vorhandener Verbandsgraben, verrohrt
Geplante Grabenverlegung
Geplanter Verbandsgraben, verrohrt
Geplante Entwässerungsleitung
Eingriffsgrenze
Grenze der baubedingten Flächeninanspruchnahme
Vorhandener Verbandsgraben rückzubauen


Neigungsbrechpunkt mit Angabe von Ausrichtung, halbmässiger, Längeneigung und Abstand zum nächsten Neigungsbrechpunkt.

1.001 Nr. Bauwerksverzeichnis
o.A. ohne Ausrundung
Pegel Marienlaute

BEMERKUNGEN:
Die Nebenstraßen und -flächen ohne Fahrmarkierung sind nicht an die Entwässerungsabschnitte 1-4 angeschlossen. Diese Flächen entwässern über Bankette und Böschungen in die seitlichen Mulden oder Gräben.

Planfeststellungsunterlage
Anlage 5, Blatt 1
Übersichtsplan Entwässerung
Fehmarn

UNGÜLTIG!
Siehe Deckblatt!

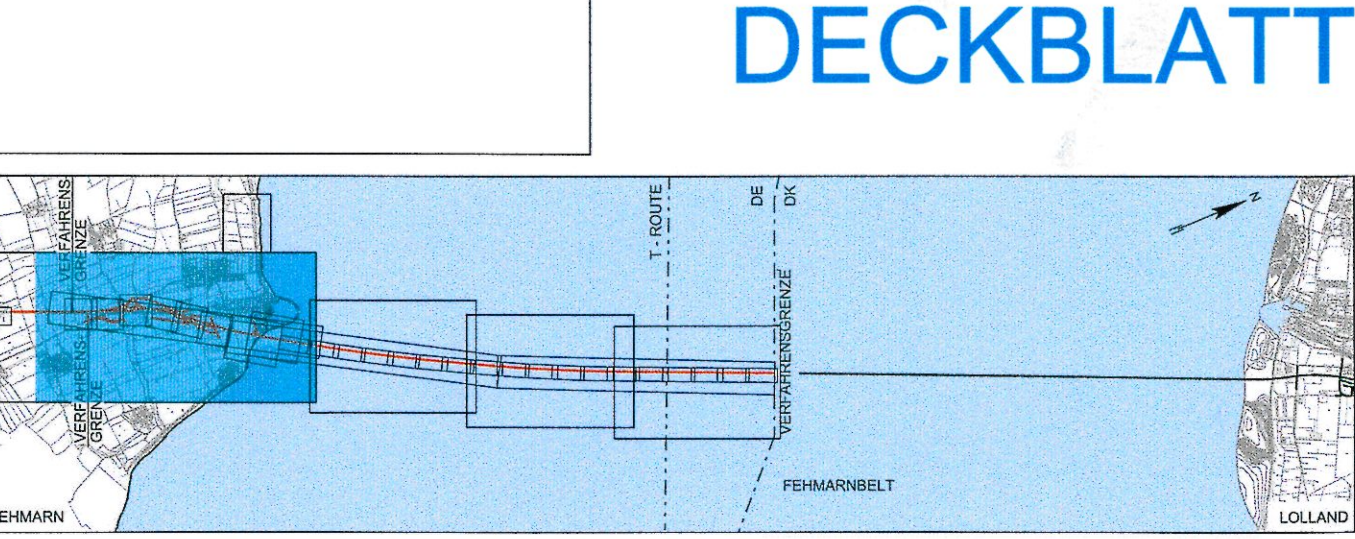

Index Datum Bearb./Gez. Gepr. Freig. Art der Änderung Datum gedr.

7 2016-06-03 AHY/EXR HIL SKP Datum gedr.

6 2016-05-03 SOTH/PIV HIL SKP Verlehnungsgrenze Achse 949 kor., Kreuz in Planschnitt 13.3, Bl.1 entf.

5 2016-02-29 SOTH/PIV HIL SKP Übernahme Amd. aus Art. 7, Erg. Pegel Marienlaute, Lage Klüppelwasser, Buhnen und Gräben in Fehmarn, Achse 95, geändert.

Fehmarn Fixed Link
Plan Approval Document

Feste Fehmarnbeltquerung
Planfeststellungsunterlage

Femern
Sund & Belt


gez. Claus Dymesen 03.06.2016 gez. Torsten Conradt 03.06.2016

Datum 2013-10-01 Bearb./Gez. SOTH/INN Gepr. AHY/HIL Freig. S. Pedersen

Projekt Nr. 9594004 Maßstab 1:5000 Format A1 lang Index Datum 2016-06-03 C/o Ramboll Danmark A/S Hønningsvænne Allé 53 DK-2300 København S

Übersichtsplan Entwässerung
Fehmarn

Bau-km (Bahn) 7+430.000 - 11+800.000
Bau-km (Straße) 7+080.000 - 11+800.000
Plan-Nr. RAT-N-X11-0501 Index 7

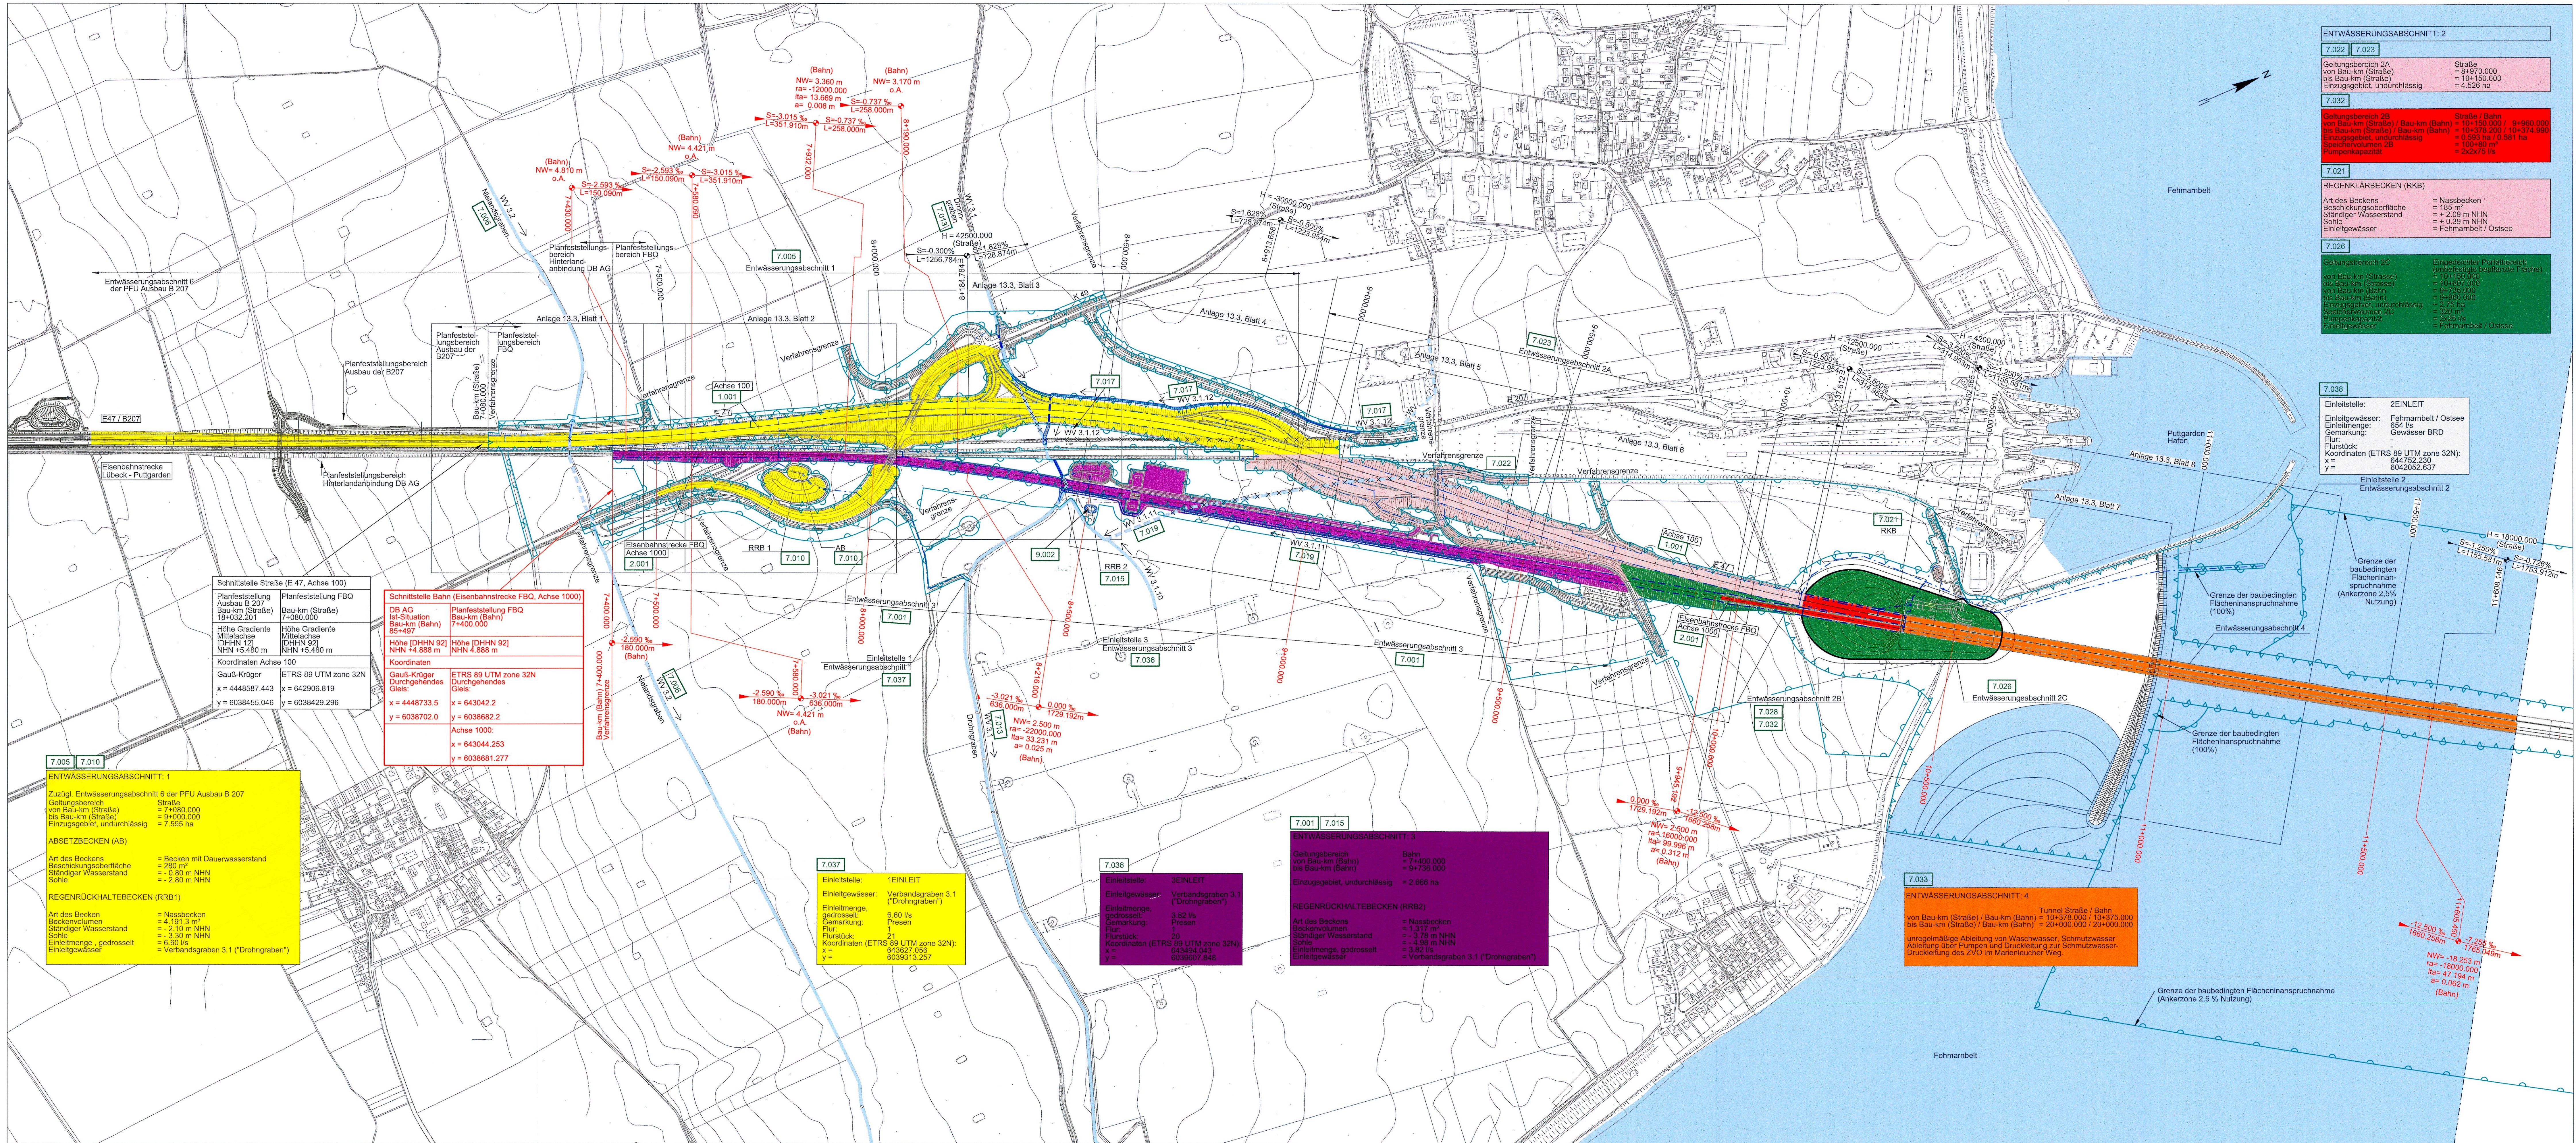


ZEICHENERKLÄRUNG		
	Flurstücksgrenze	
	Gemeindegrenze	
	Flurgrenze	
	Gewässer	
	Vorhandener Verbandsgraben, offen	
	Vorhandener Verbandsgraben, verrohrt	
	Geplante Grabenumverlegung	
	Geplanter Verbandsgraben, verrohrt	
	Geplante Entwässerungsleitung	
	Eingriffsgrenze	
	Grenze der baubedingten Flächeninanspruchnahme	
	Vorhandener Verbandsgraben rückzubauen	

BEMERKUNGEN:
Die Nebenstraten und Flächen ohne Farbmarkierung sind nicht an die Entwässerungsabschnitte 1-4 angeschlossen. Diese Flächen einbinden über Barette und Böschungen in die seitlichen Mäulen oder Gräben.

Planfeststellungsunterlage
Anlage 5, Blatt 1
Übersichtsplan Entwässerung
Fehmarn

UNGÜLTIG!
Siehe Deckblatt!

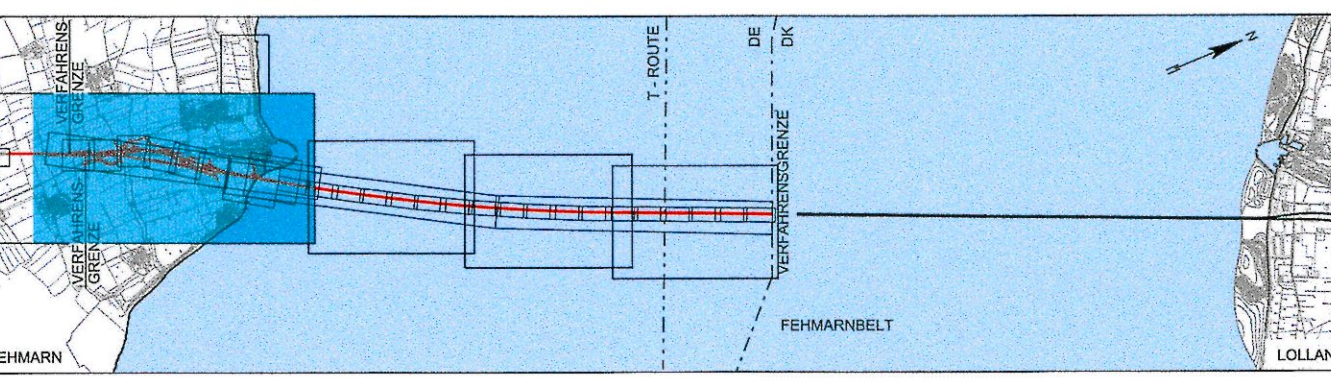

Index	Datum	Bearb./Gz.	Gepr.	Freig.	Art der Änderung

Fehmarnbelt Fixed Link
Plan Approval Document

Femern
Sund & Beck

gez. Claus Dyrnesen, 01.10.2013

gez. Torsten Conradt, 01.10.2013

Datum 2013-10-01	Bearb./Gz. SOTH/INNC	Gepr. AHY/HIL	Freig. S. Pedersen	RAMBOLL TEC
Projekt Nr. 9594004	Maßstab 1:5000	Format A1 lang	Index Datum 2014-02-14	C/O Ramboll Danmark A/S Hannemanns Allé 53 DK-2300 København S

Übersichtsplan Entwässerung
Fehmarn

Bau-km (Bahn) 7+430.000 - 11+800.000
Bau-km (Straße) 7+080.000 - 11+800.000
Plan-Nr. RAT-N-X11-0501 Index 4