



EISENBAHNSTRECKE FBQ (ACHSE 1000) AUF FEHMARN, BAU-KM (BAHN) 7+400.000 BIS 7+430.000, 8+000.000 BIS 9+509.450 und 9+687.441 bis 9+960.000 *)

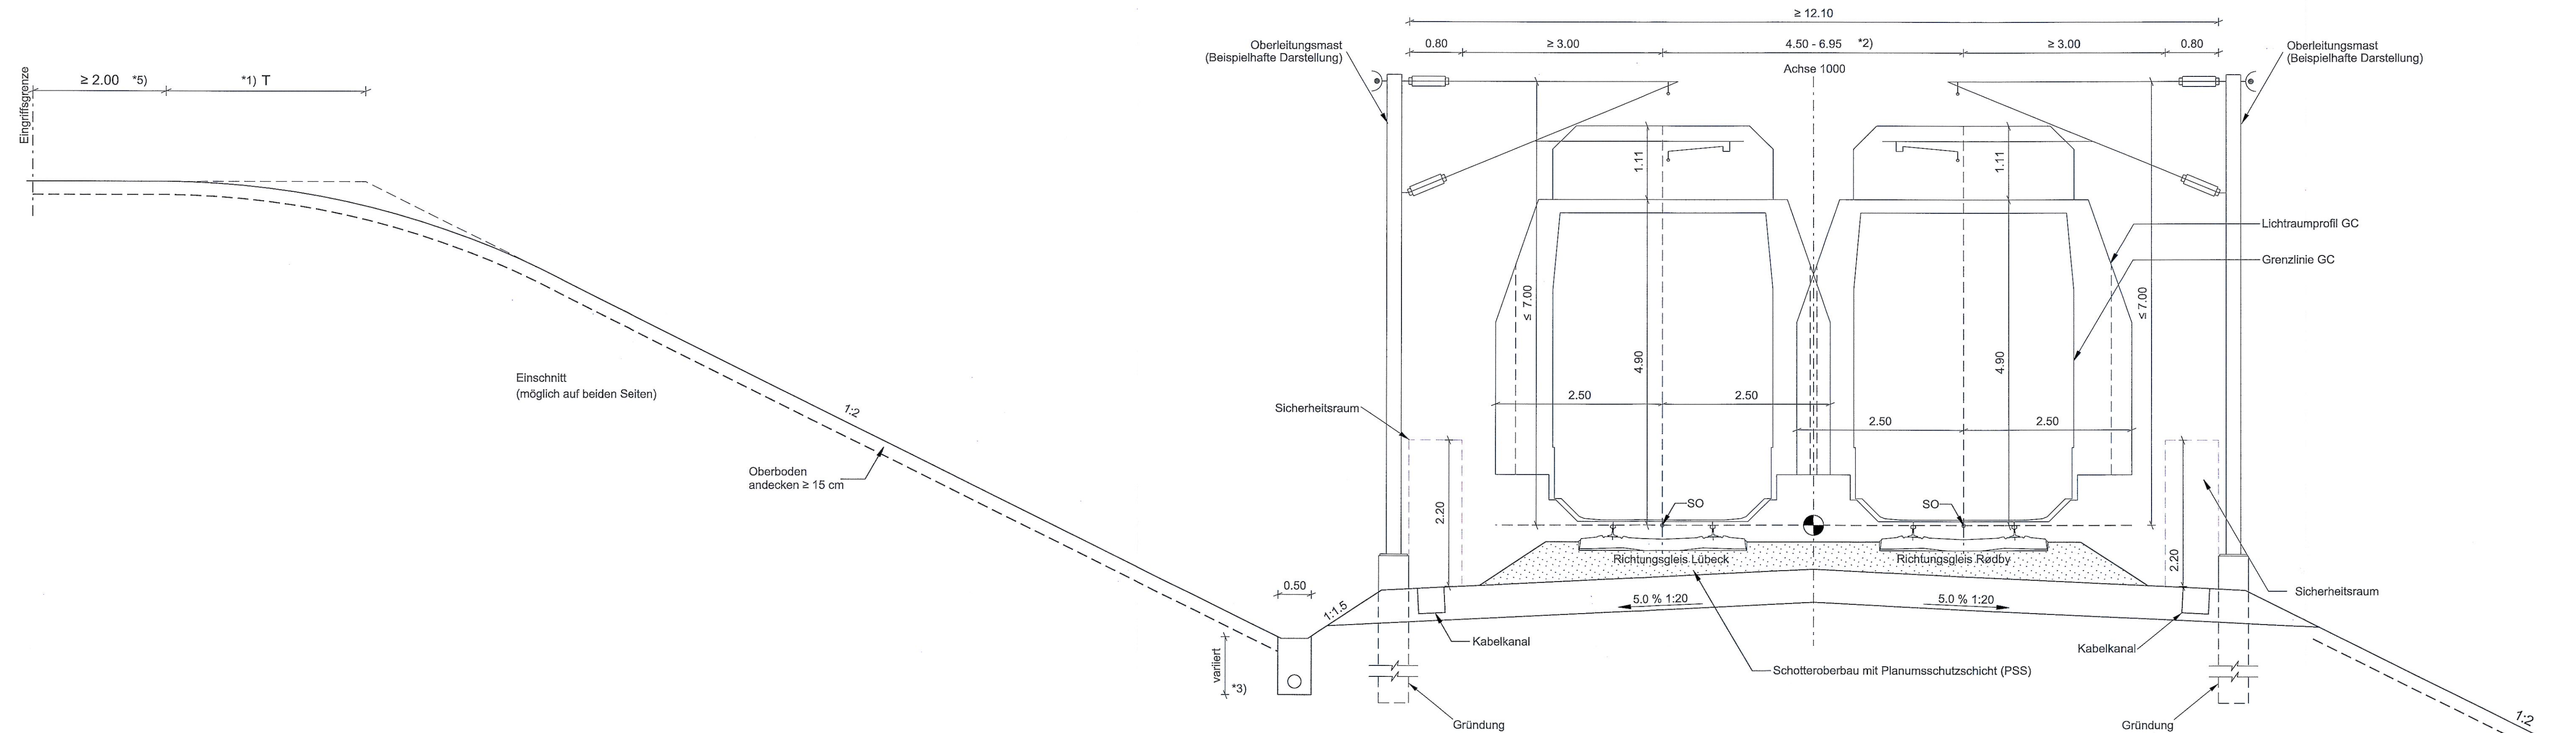


REGELQUERSCHNITT ZWEIFLEISIGE EISENBAHN, 1:50

EISENBAHNSTRECKE FBQ (ACHSE 1000) AUF FEHMARN, BAU-KM (BAHN) 9+509.450 BIS 8+687.441

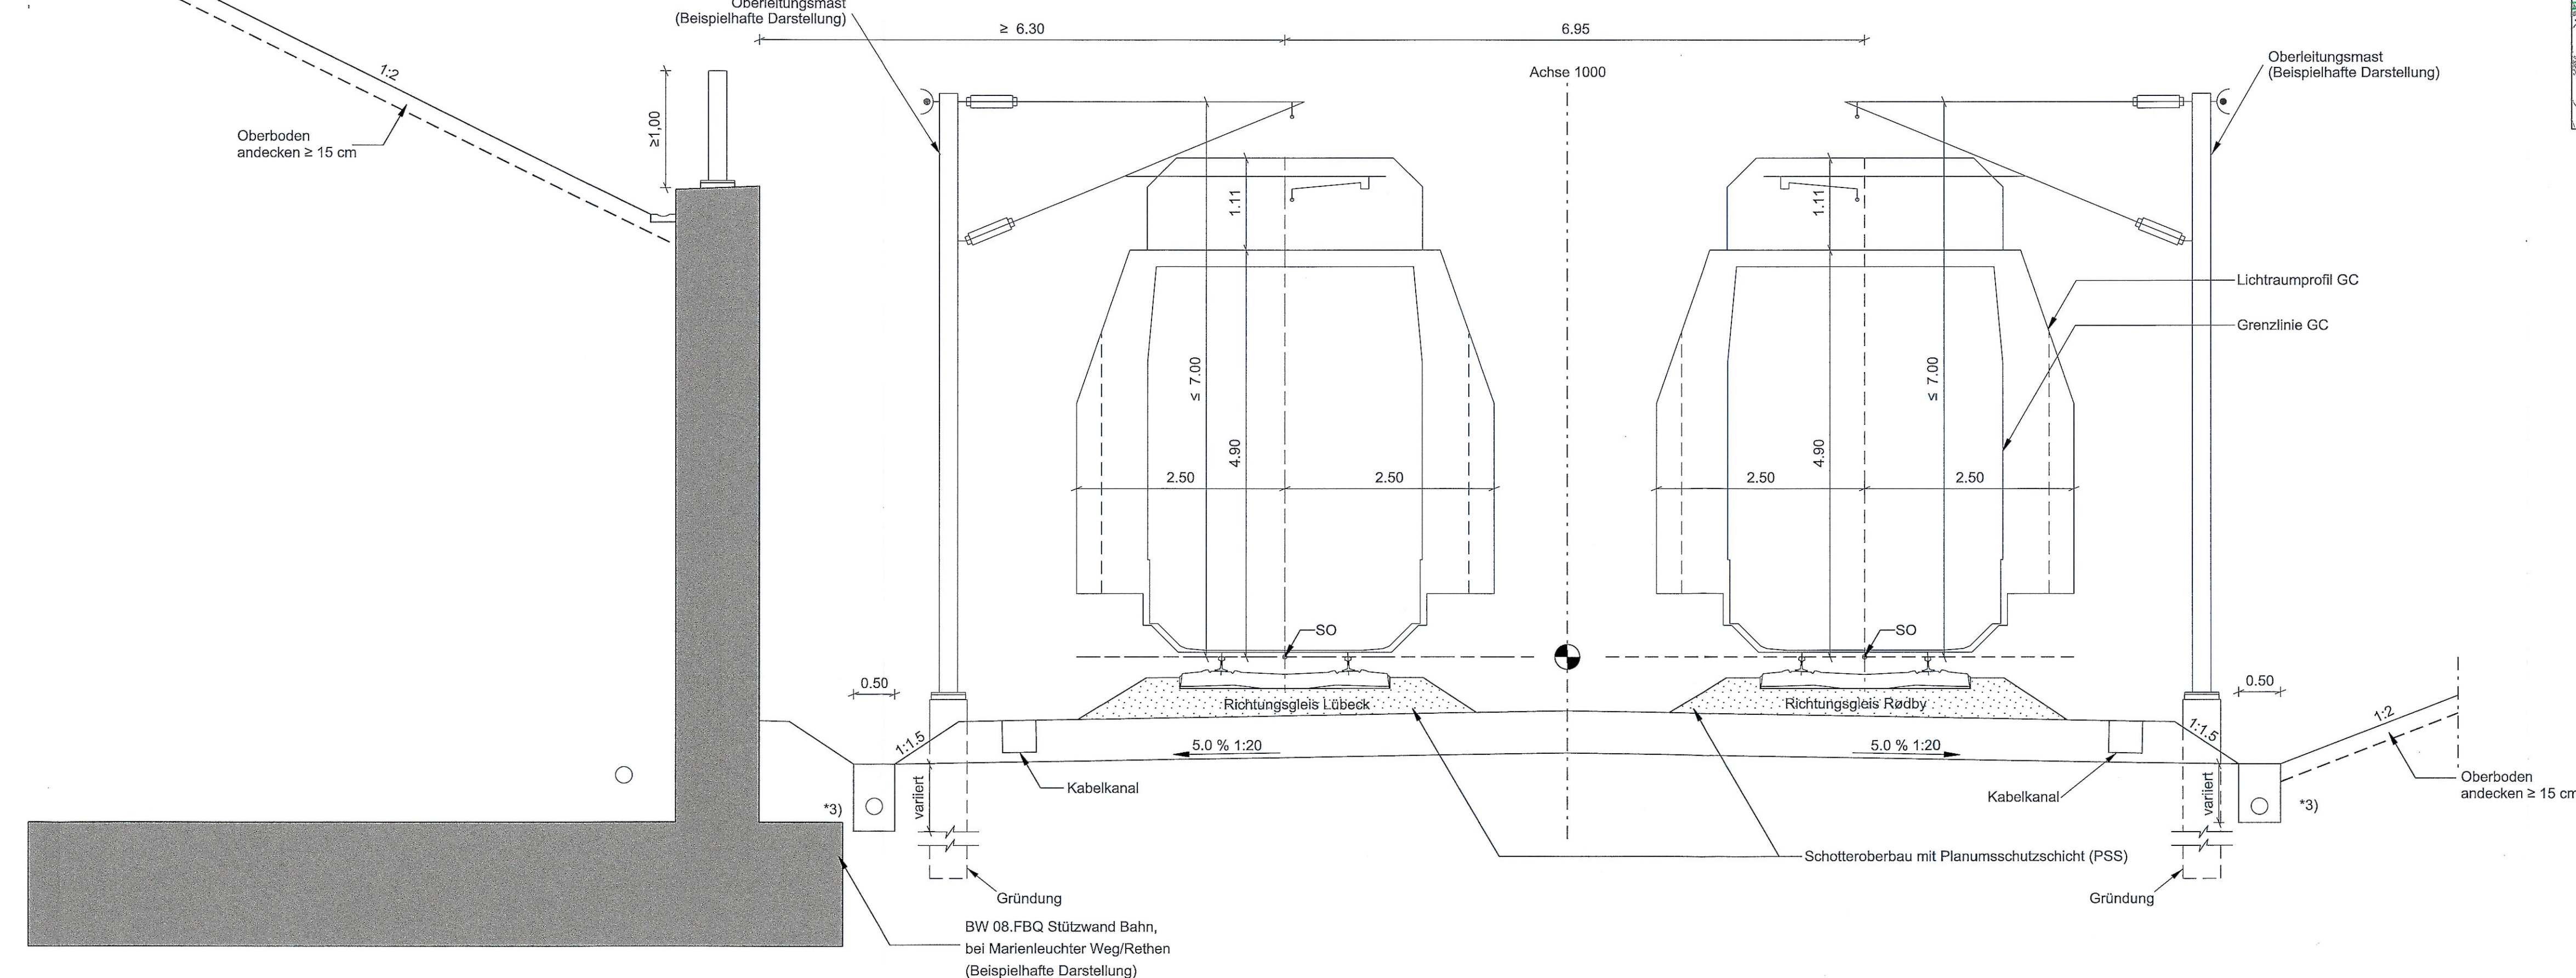


REGELQUERSCHNITT ZWEIFLEISIGE EISENBAHN, 1:50

EISENBAHNSTRECKE FBQ (ACHSE 1000) BEI STÜTZWAND BAHN, BAU-KM (BAHN) 9+960.000 BIS 9+990.513

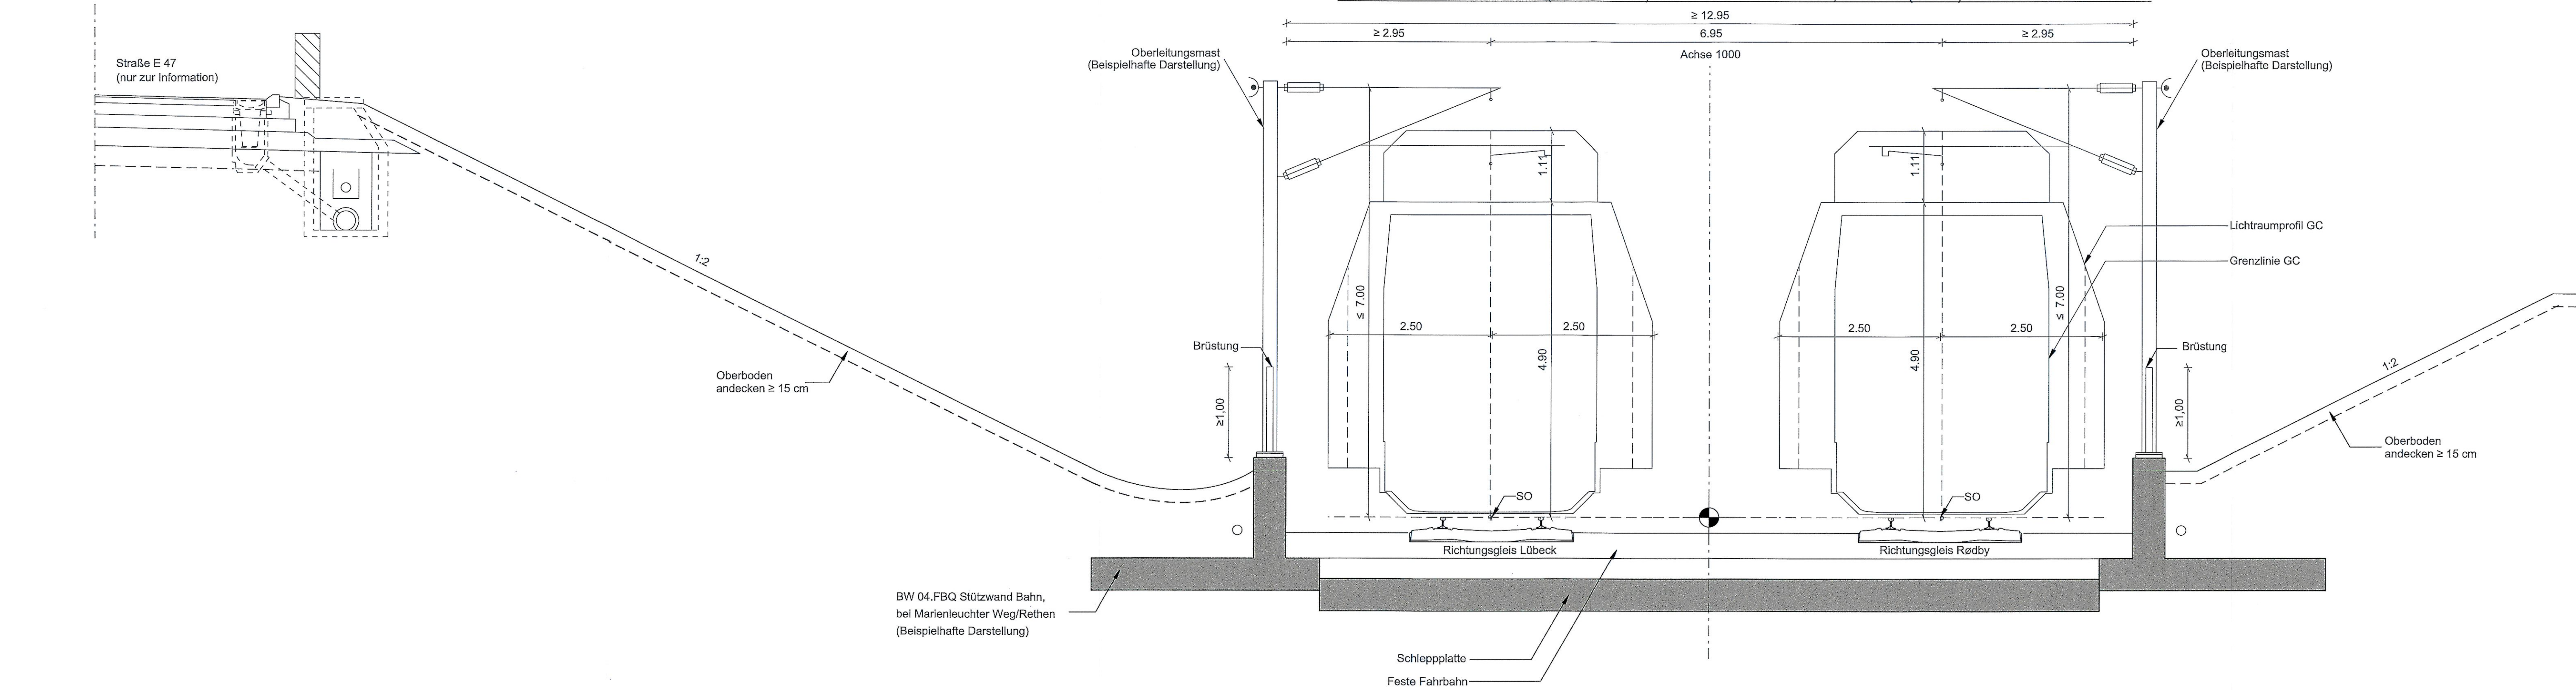


REGELQUERSCHNITT ZWEIFLEISIGE EISENBAHN, 1:50

EISENBAHNSTRECKE FBQ (ACHSE 1000) IM TROGBAUWERK BAHN, BAU-KM (BAHN) 9+990.513 BIS 10+374.990

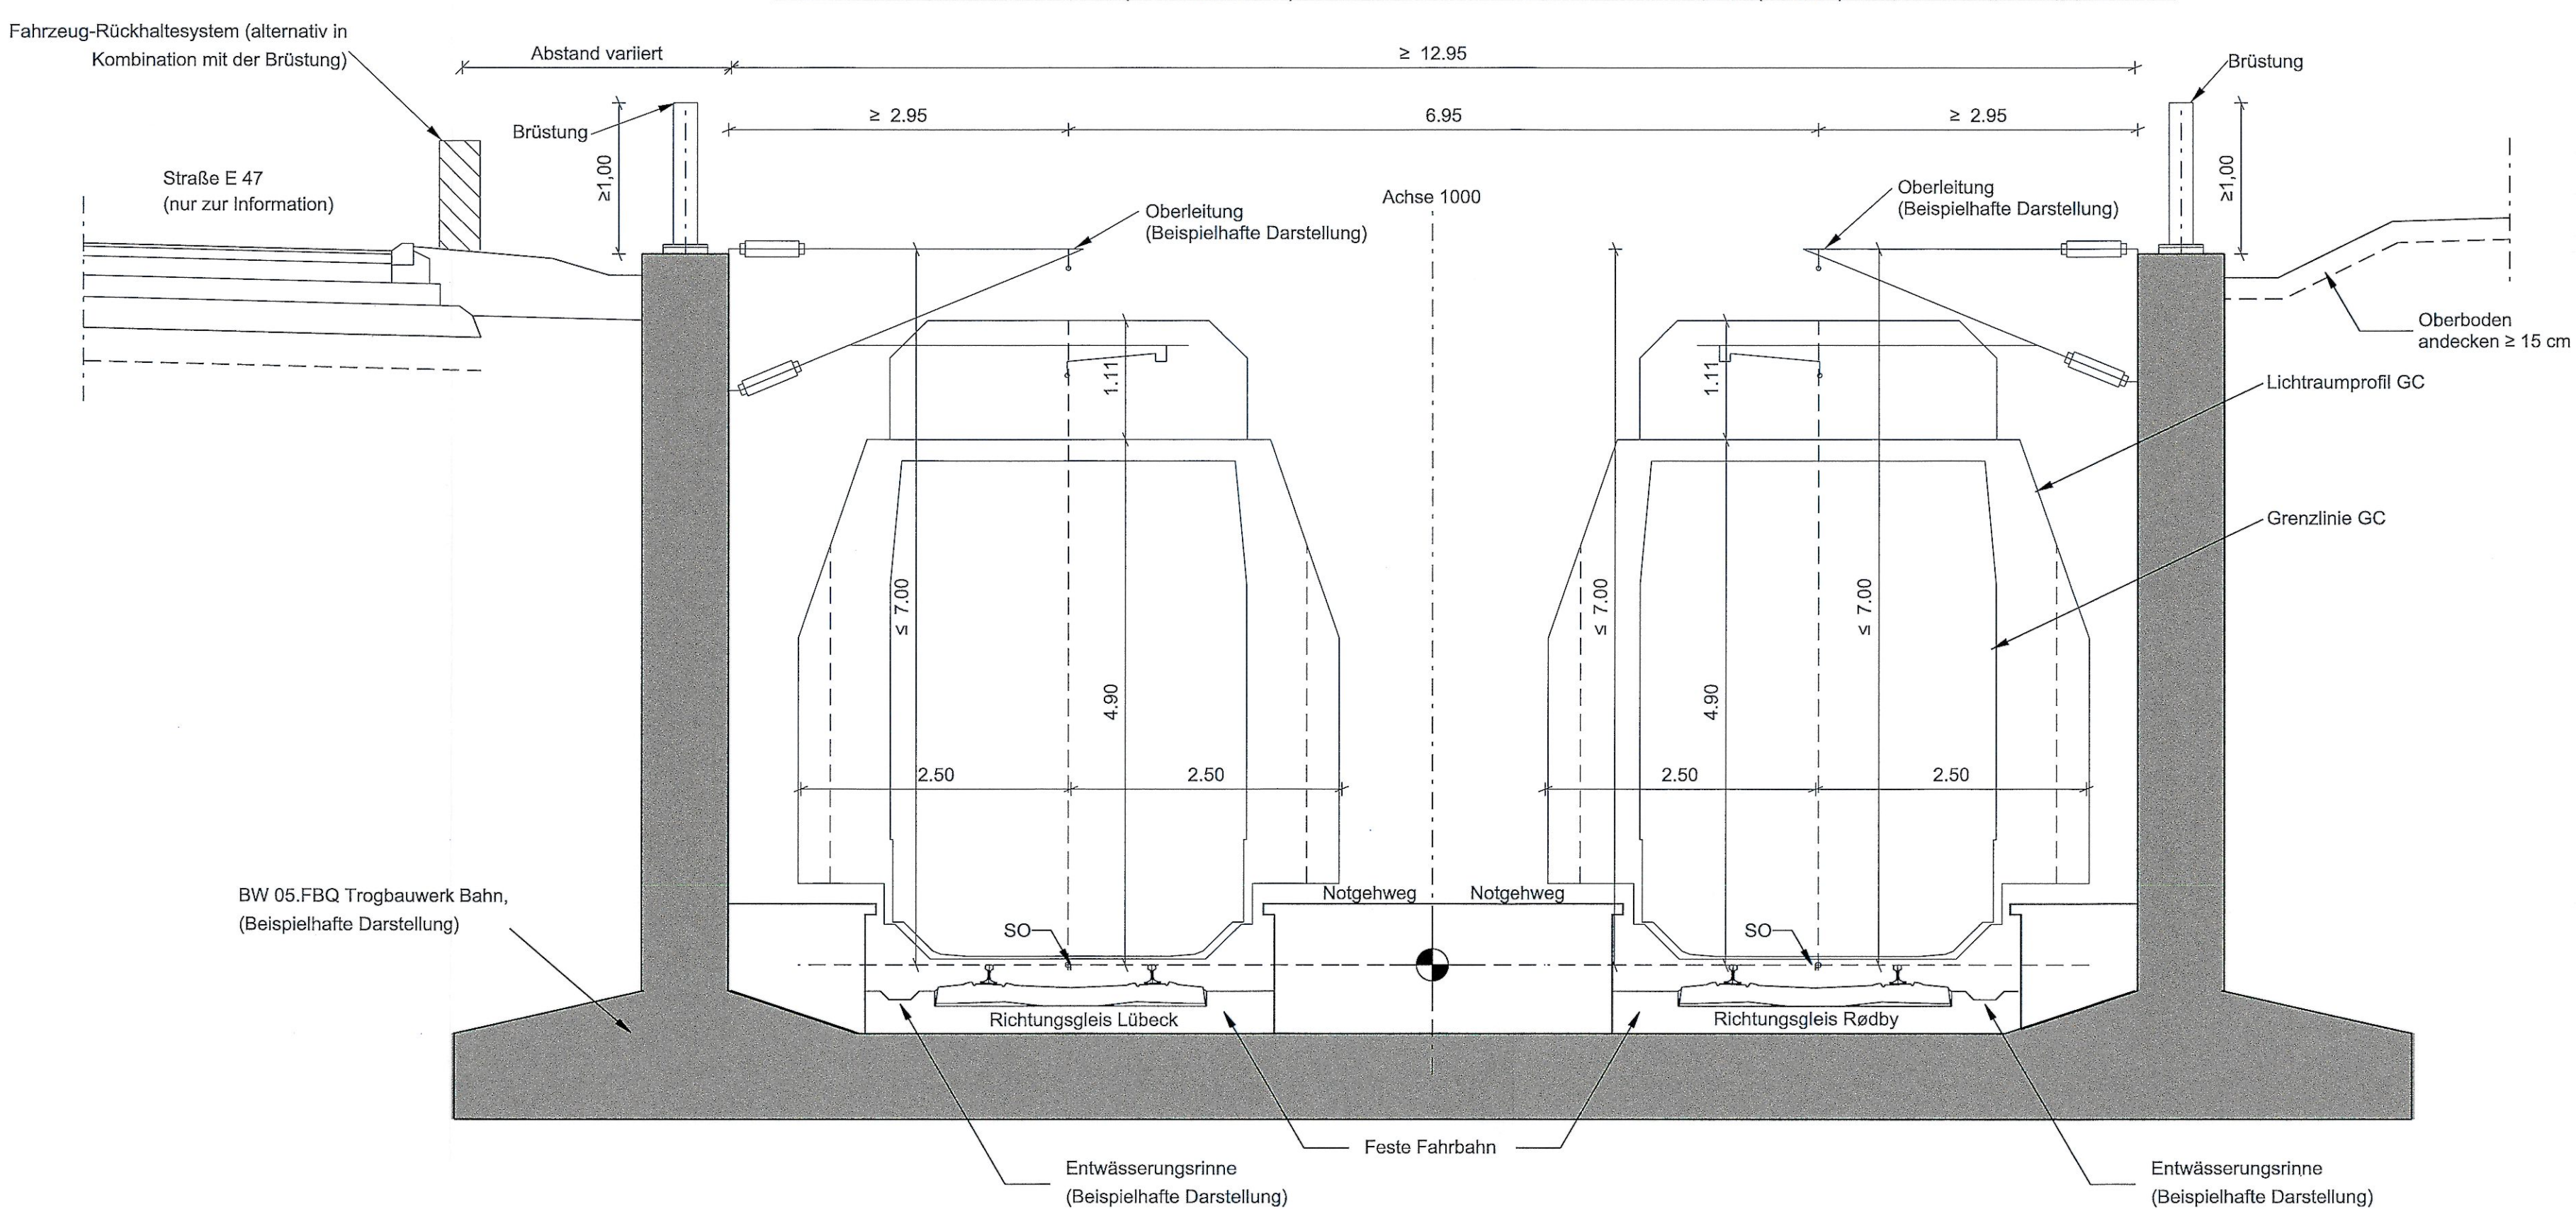

REGELQUERSCHNITT ZWEIFLEISIGE EISENBAHN, 1:50

ACHSÜBERSICHT, OHNE MASSSTAB

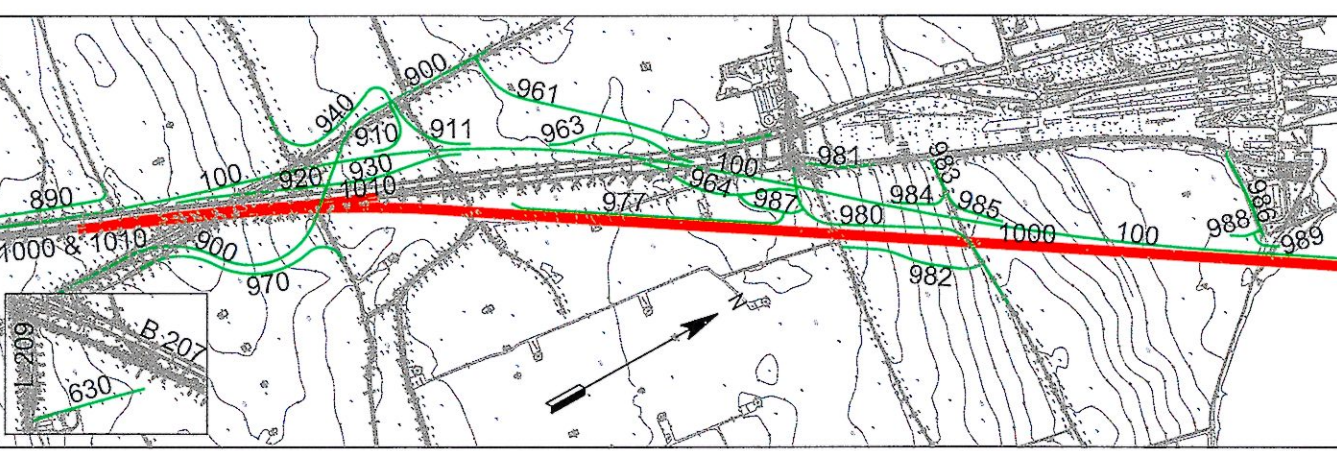

ZEICHENERKLÄRUNG:

● Achspunkt

BEMERKUNGEN:


Alle Maße in Meter, wenn nicht anders angegeben
Höhe über NN
Die Koordinaten beziehen sich auf das Koordinatensystem ETRS 1989 zone 32N
Oberleitungsmast nur zur Information
*) 'T' = Tangentiallänge Ausrundung
*) Bau-km (Bahn) 7+400.000 - 7+700.000, Achsabstand 4.50 m
Danach kontinuierliche Aufweitung im Bogen auf 6.95 m
Bau-km (Bahn) 8+420.000 - 9+960.000, Achsabstand 6.95 m

QUERVERWEISE:

*) Entwässerungsdetails siehe Anlage 13.3, Blatt 1-7
*) Bereich Bau-km (Bahn) 7+430.000 bis 8+000.000 siehe Anlage 6.4, Blatt 8
*) Abstand zur Eingriffsgränze siehe Anlage 7.1, Blatt 2-8

Planfeststellungsunterlage
Anlage 6.1, Blatt 1
Regelquerschnitte
Eisenbahnstrecke FBQ auf Fehmarn

UNGÜLTIG!
Siehe Deckblatt!

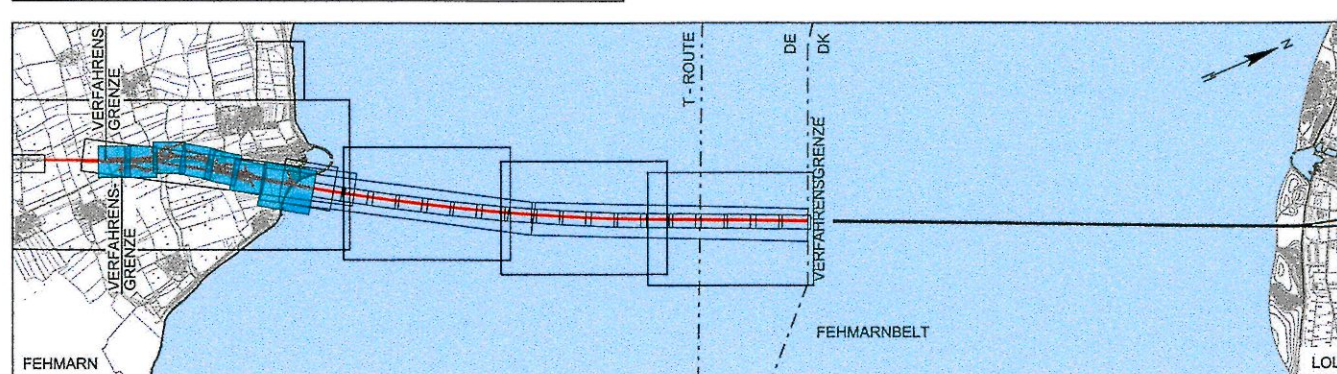

Index	Datum	Bearb./Gedr.	Gepr.	Freig.	Art der Änderung

Fehmarnbelt Fixed Link
Plan Approval Document

Feste Fehmarnbeltquerung
Planfeststellungsunterlage

Femern
Sund & Bell

Landesbetrieb
Strassenbau und Verkehr
Schleswig-Holstein
Niederrhein-Lübeck

gez. Claus Dyrnesen, 01.10.2013, gez. Torsten Corns, 01.10.2013

Datum 2013-10-01	Bearb./Gez. LXP/PPV	Gepr. AHY/HIL	Freig. gez. S. Pedersen
Projekt Nr. 6594004	Maßstab 1:50	Format A1 lang	Index Datum 2014-02-14
			C/O Ramboll Danmark A/S Hennemanns Allé 53 DK-2300 København S

Achse 1000	
Regelquerschnitte	Bau-km (Bahn) 8+000.000 - 10+374.990
Eisenbahnstrecke FBQ auf Fehmarn	Bau-km (Straße)
Plan-Nr.	RAT-N-X11-0611 Index 4