
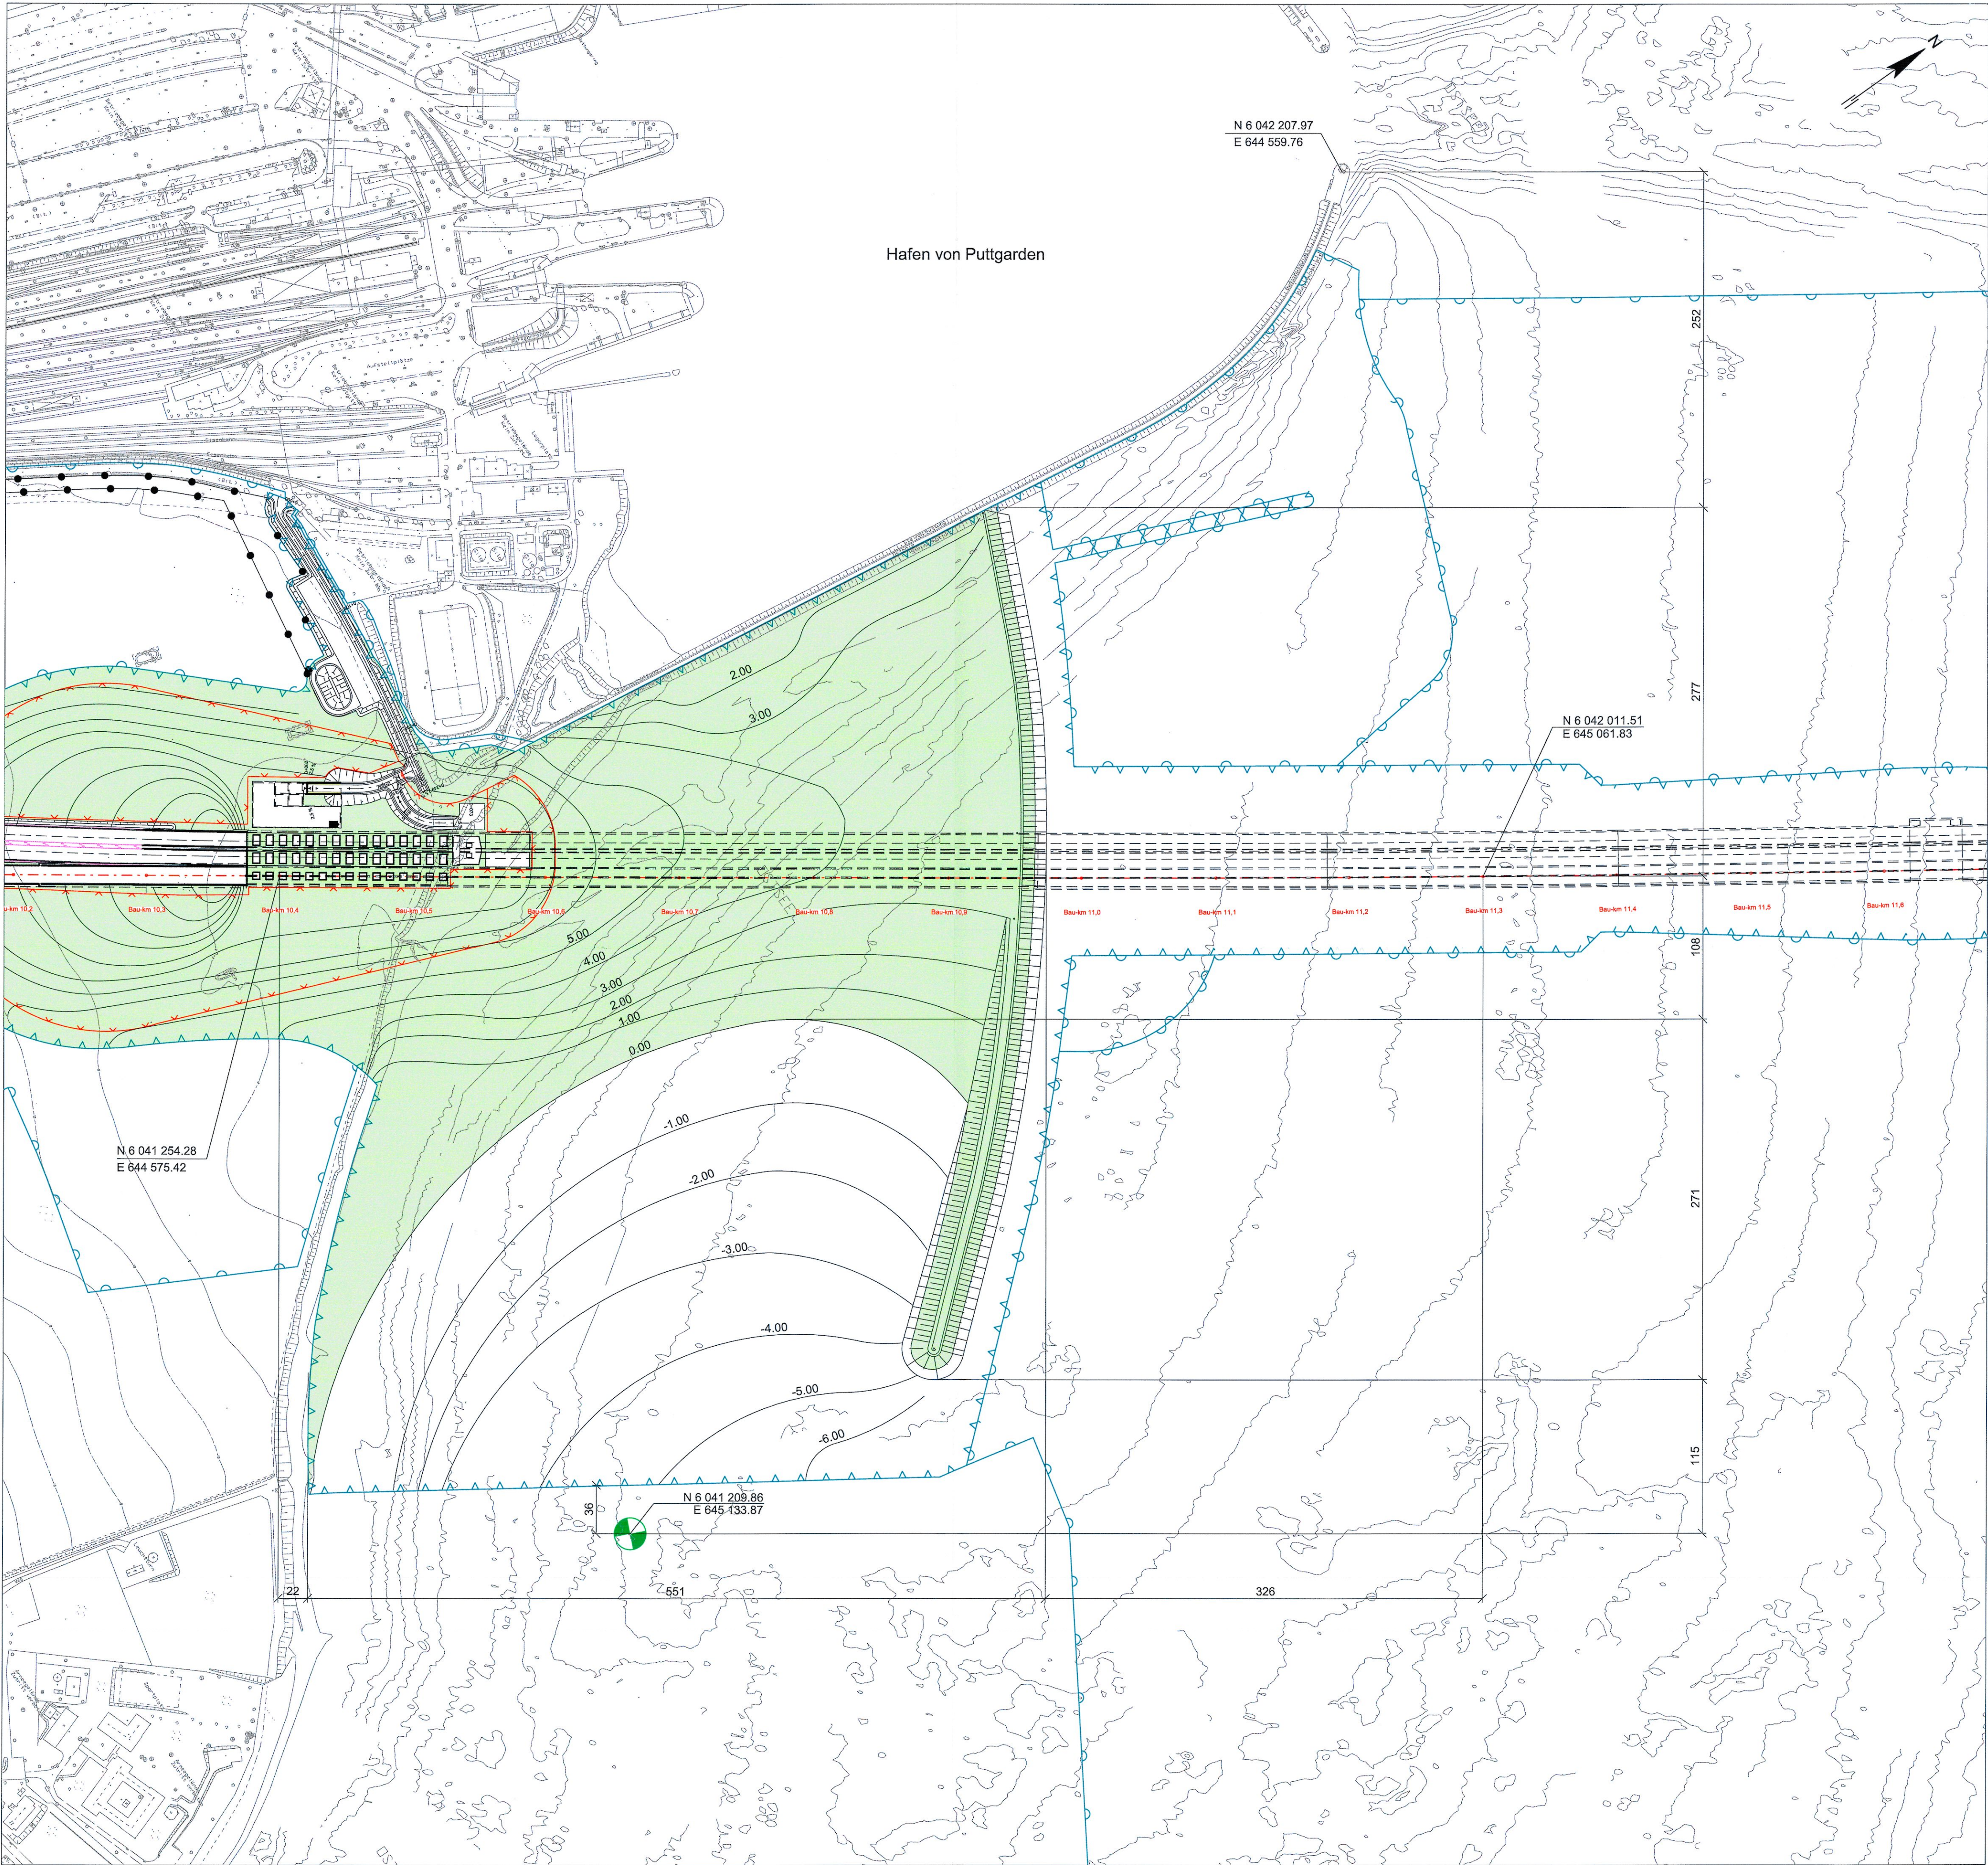
 


 

ZEICHENERKLÄRUNG

-  Pegel Marienleuchte
-  Zaun / Tor / Schranke
-  Achse zukünftige Bahnlinie
-  Eingriffsgrenze (anlagebedingt)
-  Grenze der baubedingten Flächeninanspruchnahme (temporäres Baufeld)
-  Abgrenzung der Kompensationsfläche
-  Dammböschung
-  Bauwerk
-  Landgewinnungsfläche


BEMERKUNGEN:

Alle Maße in Meter, wenn nicht anders angegeben (Auf volle Meter gerundet).
Höhen über NHN
Die Koordinaten beziehen sich auf das Koordinatensystem ETRS 1989 UTM zone 32N.

Nachrichtlich

Planfeststellungsunterlage
Anlage 28.3, Blatt 2
Lagepläne
Wasserbau
Lage der Landgewinnungsfläche

DECKBLATT
Diese Unterlage ist eine vollständig neue Anlage der Planfeststellungsunterlagen, 03.06.2016.

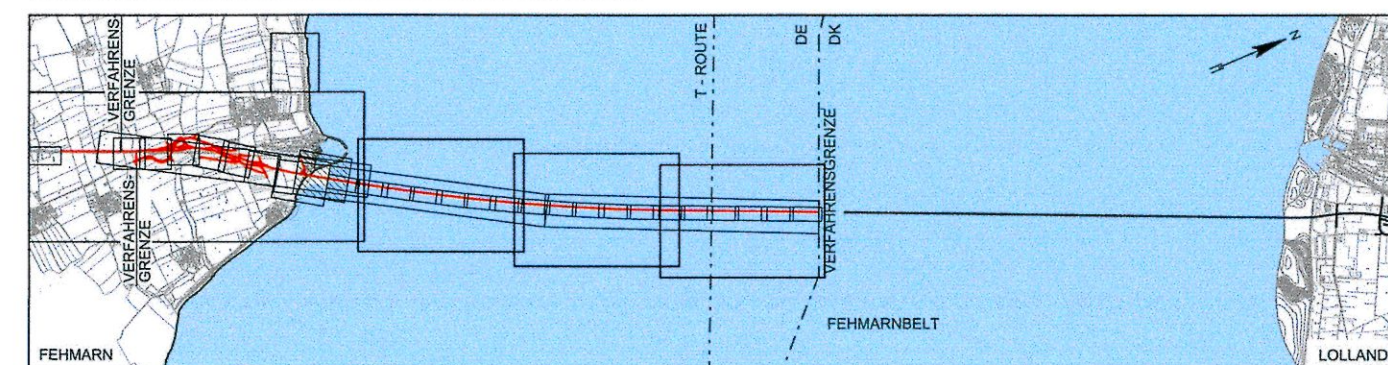

Index	Datum	Bearb./Gez.	Gepr.	Freig.	Art der Änderung

Fehmarnbelt Fixed Link
Plan Approval Document

Femern
Sund ≈ Belt

Lan desbetrieb
Straßenbau und Verkehr
Schleswig-Holstein
Niederlassung Lübeck

gez. Claus Dynesen, 03.06.2016 gez. Torsten Conradt, 03.06.2016

Datum 2016-02-29	Bearb./Gez. HIL/GFC	Gepr. AHY	Freig. gez. S. Pedersen	RAMBØLL ARUP TEC
Projekt Nr. 9594004	Maßstab 1:2500	Format A1	Index Datum 2016-06-03	C/o Rambøll Danmark A/S Hannemanns Allé 53 DK-2300 København S

Lagepläne	Bau-km (Bahn)	10+400.000 - 11+300.000
Wasserbau	Bau-km (Straße)	-
Lage der Landgewinnungsfläche	Plan-Nr.	RAT-N-X11-2832 Index 2