


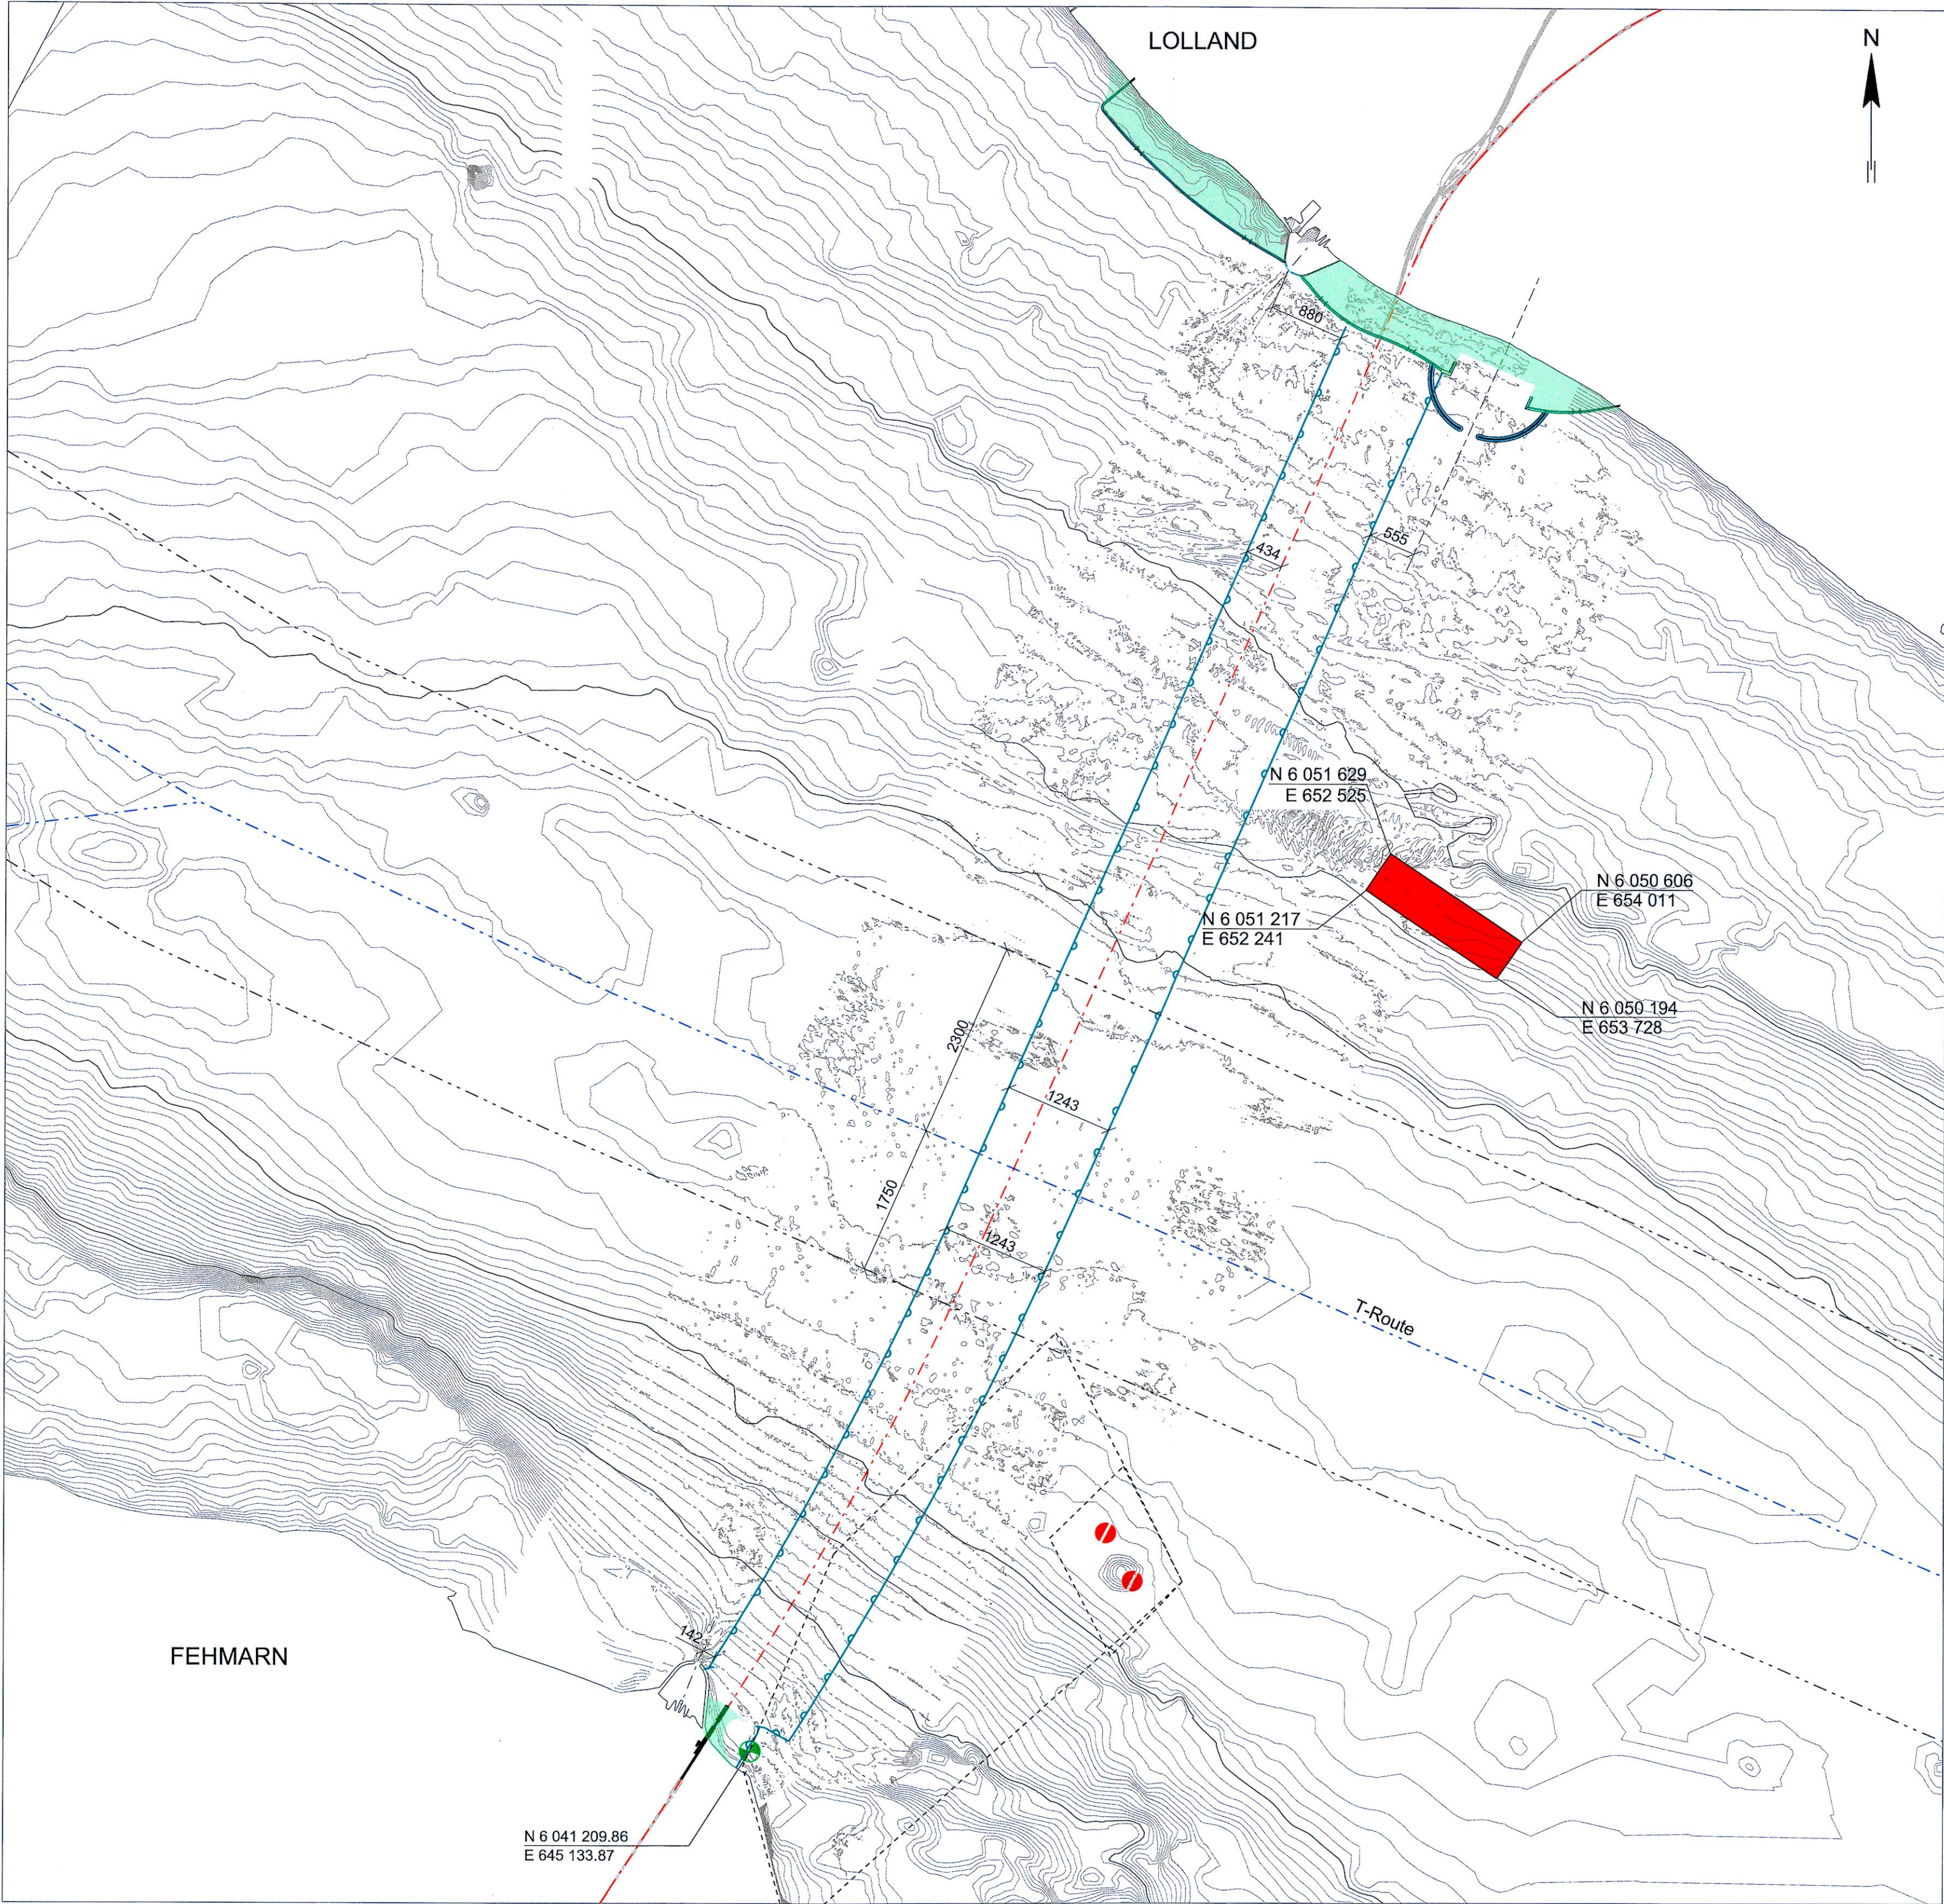

PLAN, 1:50000

**ZEICHENERKLÄRUNG**

- Pegel Marienleuchte
- Achse zukünftige Bahnlinie
- Grenzlinie innerhalb derer 95% des Schiffsverkehrs der T-Route stattfindet
- T-Route
- Grenze der baubedingten Flächeninanspruchnahme (temporäres Baufeld)
- Bereitstellungsfläche für Tunnelelement außerhalb des Arbeitsbereiches
- Landgewinnungsfläche
- Sperrgebiet, kein Zutritt

**BEMERKUNGEN:**

Alle Maße in Meter, wenn nicht anders angegeben (Auf volle Meter gerundet).  
Höhen über NHN  
Die Koordinaten beziehen sich auf das Koordinatensystem ETRS 1989 UTM zone 32N.

**Nachrichtlich**

Planfeststellungsunterlage  
Anlage 28.3, Blatt 3  
Lagepläne  
Wasserbau  
Lage der Bereitstellungsfläche

**DECKBLATT**

| Index | Datum      | Bearb./Gez. | Gepr. | Freig. | Art der Änderung                 |
|-------|------------|-------------|-------|--------|----------------------------------|
| 4     | 2017-12-13 | HIL/GFC     | HIL   | SKP    | Datum geä.                       |
| 3     | 2017-10-13 | HIL/BXR     | HIL   | SKP    | Bereitstellungsfl. Fehmarn entf. |

**Fehmarnbelt Fixed Link**  
Plan Approval Document

**Femern**  
*Sund & Belt*

**Feste Fehmarnbeltquerung**  
Planfeststellungsunterlage

Landesbetrieb  
Straßenbau und Verkehr  
Schleswig-Holstein  
Niederlassung Lübeck

gez. .... Claus Dynesen ..... 13.12.2017      gez. .... Torsten Conradt ..... 13.12.2017

| Datum       | Bearb./Gez. | Gepr.  | Freig.           | <b>RAMBOLL ARUP TEC</b>                                          |
|-------------|-------------|--------|------------------|------------------------------------------------------------------|
| 2016-02-29  | HIL/GFC     | AHY    | gez. S. Pedersen |                                                                  |
| Projekt Nr. | Maßstab     | Format | Index Datum      | C/o                                                              |
| 9594004     | 1:50000     | A1     | 2017-12-13       | Rambøll Danmark A/S<br>Hannemanns Allé 53<br>DK-2300 København S |

Lagepläne  
Wasserbau  
Lage der Bereitstellungsfläche und des Arbeitskorridors

Bau-km (Bahn)  
Bau-km (Straße)  
Plan-Nr.      RAT-N-X11-2833      Index 4