


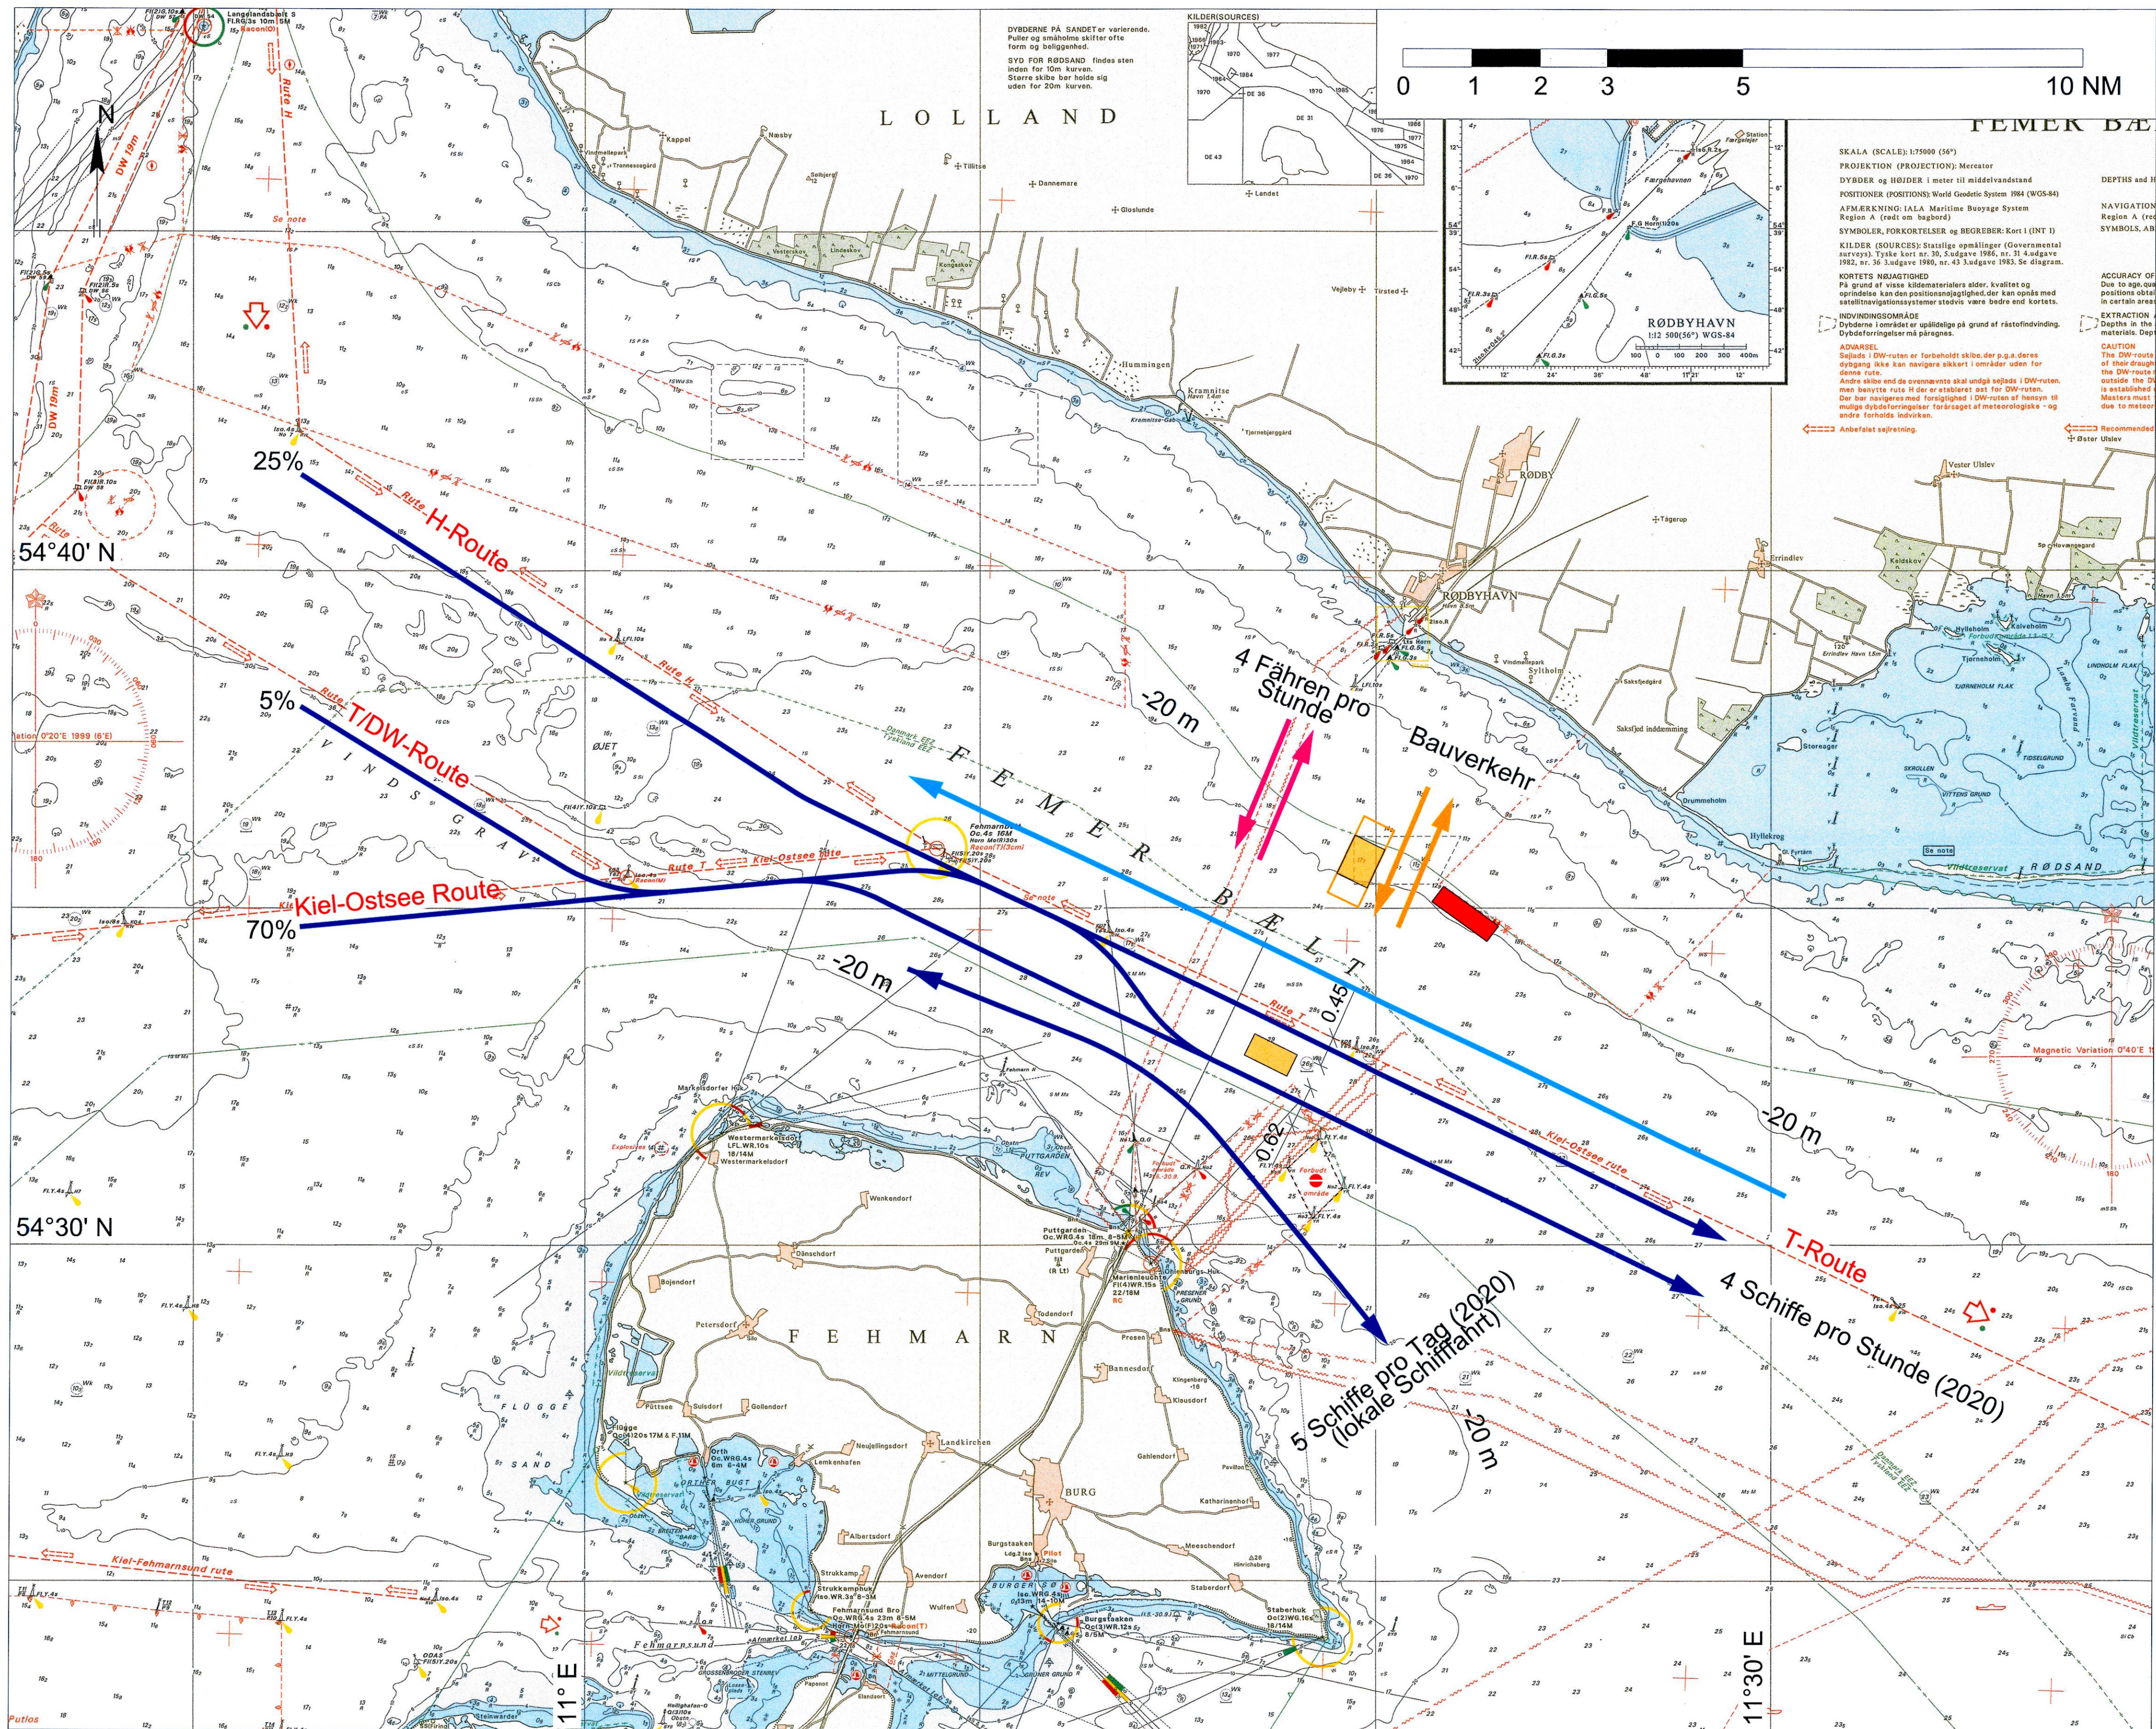

SEEKARTE 1:100.000

ZEICHENERKLÄRUNG

- Arbeitsbereich - Absenkvorgang und Hinterfüllung
- Arbeitsbereich Schaufelbagger
- Arbeitsbereich Greifbagger
- Bereitstellungsfläche für Tunnelement außerhalb des Arbeitsbereiches
- Sperrgebiet, kein Zutritt
- Grenzlinie innerhalb derer 95% des Schiffsverkehrs der T-Route stattfindet
- Kommerzielle Schifffahrt ostwärts
- Kommerzielle Schifffahrt westwärts
- Fährlinie
- Bauverkehr


BEMERKUNGEN:

Alle Maße in nautischen Meilen, wenn nicht anders angegeben.
Höhen über NHN

Abdruck mit freundlicher Genehmigung des Dänischen Amtes für Geoinformation (© Geodatastyrelsen, 2013)

Nachrichtlich

DECKBLATT

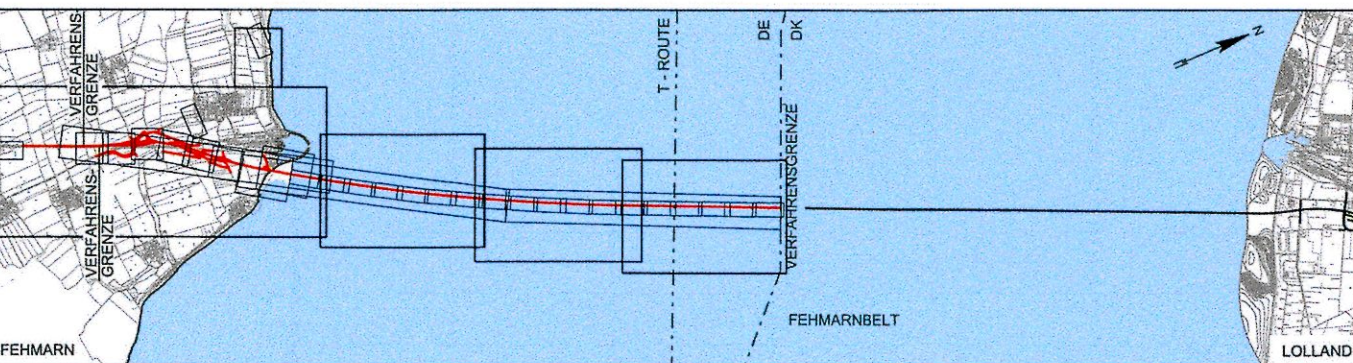

Index	Datum	Bearb./Gez.	Gepr.	Freig.	Art der Änderung
4	2017-12-13	HIL/GFC	HIL	SKP	Datum geä.
3	2017-10-13	HIL/BXR	HIL	SKP	Bereitstellungsfl. Fehmarn entf.
Fehmarnbelt Fixed Link Plan Approval Document			Feste Fehmarnbeltquerung Planfeststellungsunterlage		
			Lan des Betrieb Straßenbau und Verkehr Schleswig-Holstein Niederflessung Lübeck 		
gez. Claus Dynesen		13.12.2017		gez. Torsten Conradt 13.12.2017	
Datum	Bearb./Gez.	Gepr.	Freig.		
2016-02-29	HIL/GFC	AHY	gez. S. Pedersen		
Projekt Nr.	Maßstab	Format	Index Datum	C/o	
9594004	1:100000	A1	2017-12-13	Rambøll Danmark A/S Hannemanns Allé 53 DK-2300 København S	
Lagepläne			Bau-km (Bahn)		
Wasserbau Monat 43			Bau-km (Straße)		
Darstellung Verkehrsführung Schifffahrt			Plan-Nr. RAT-N-X11-2836 Index 4		