


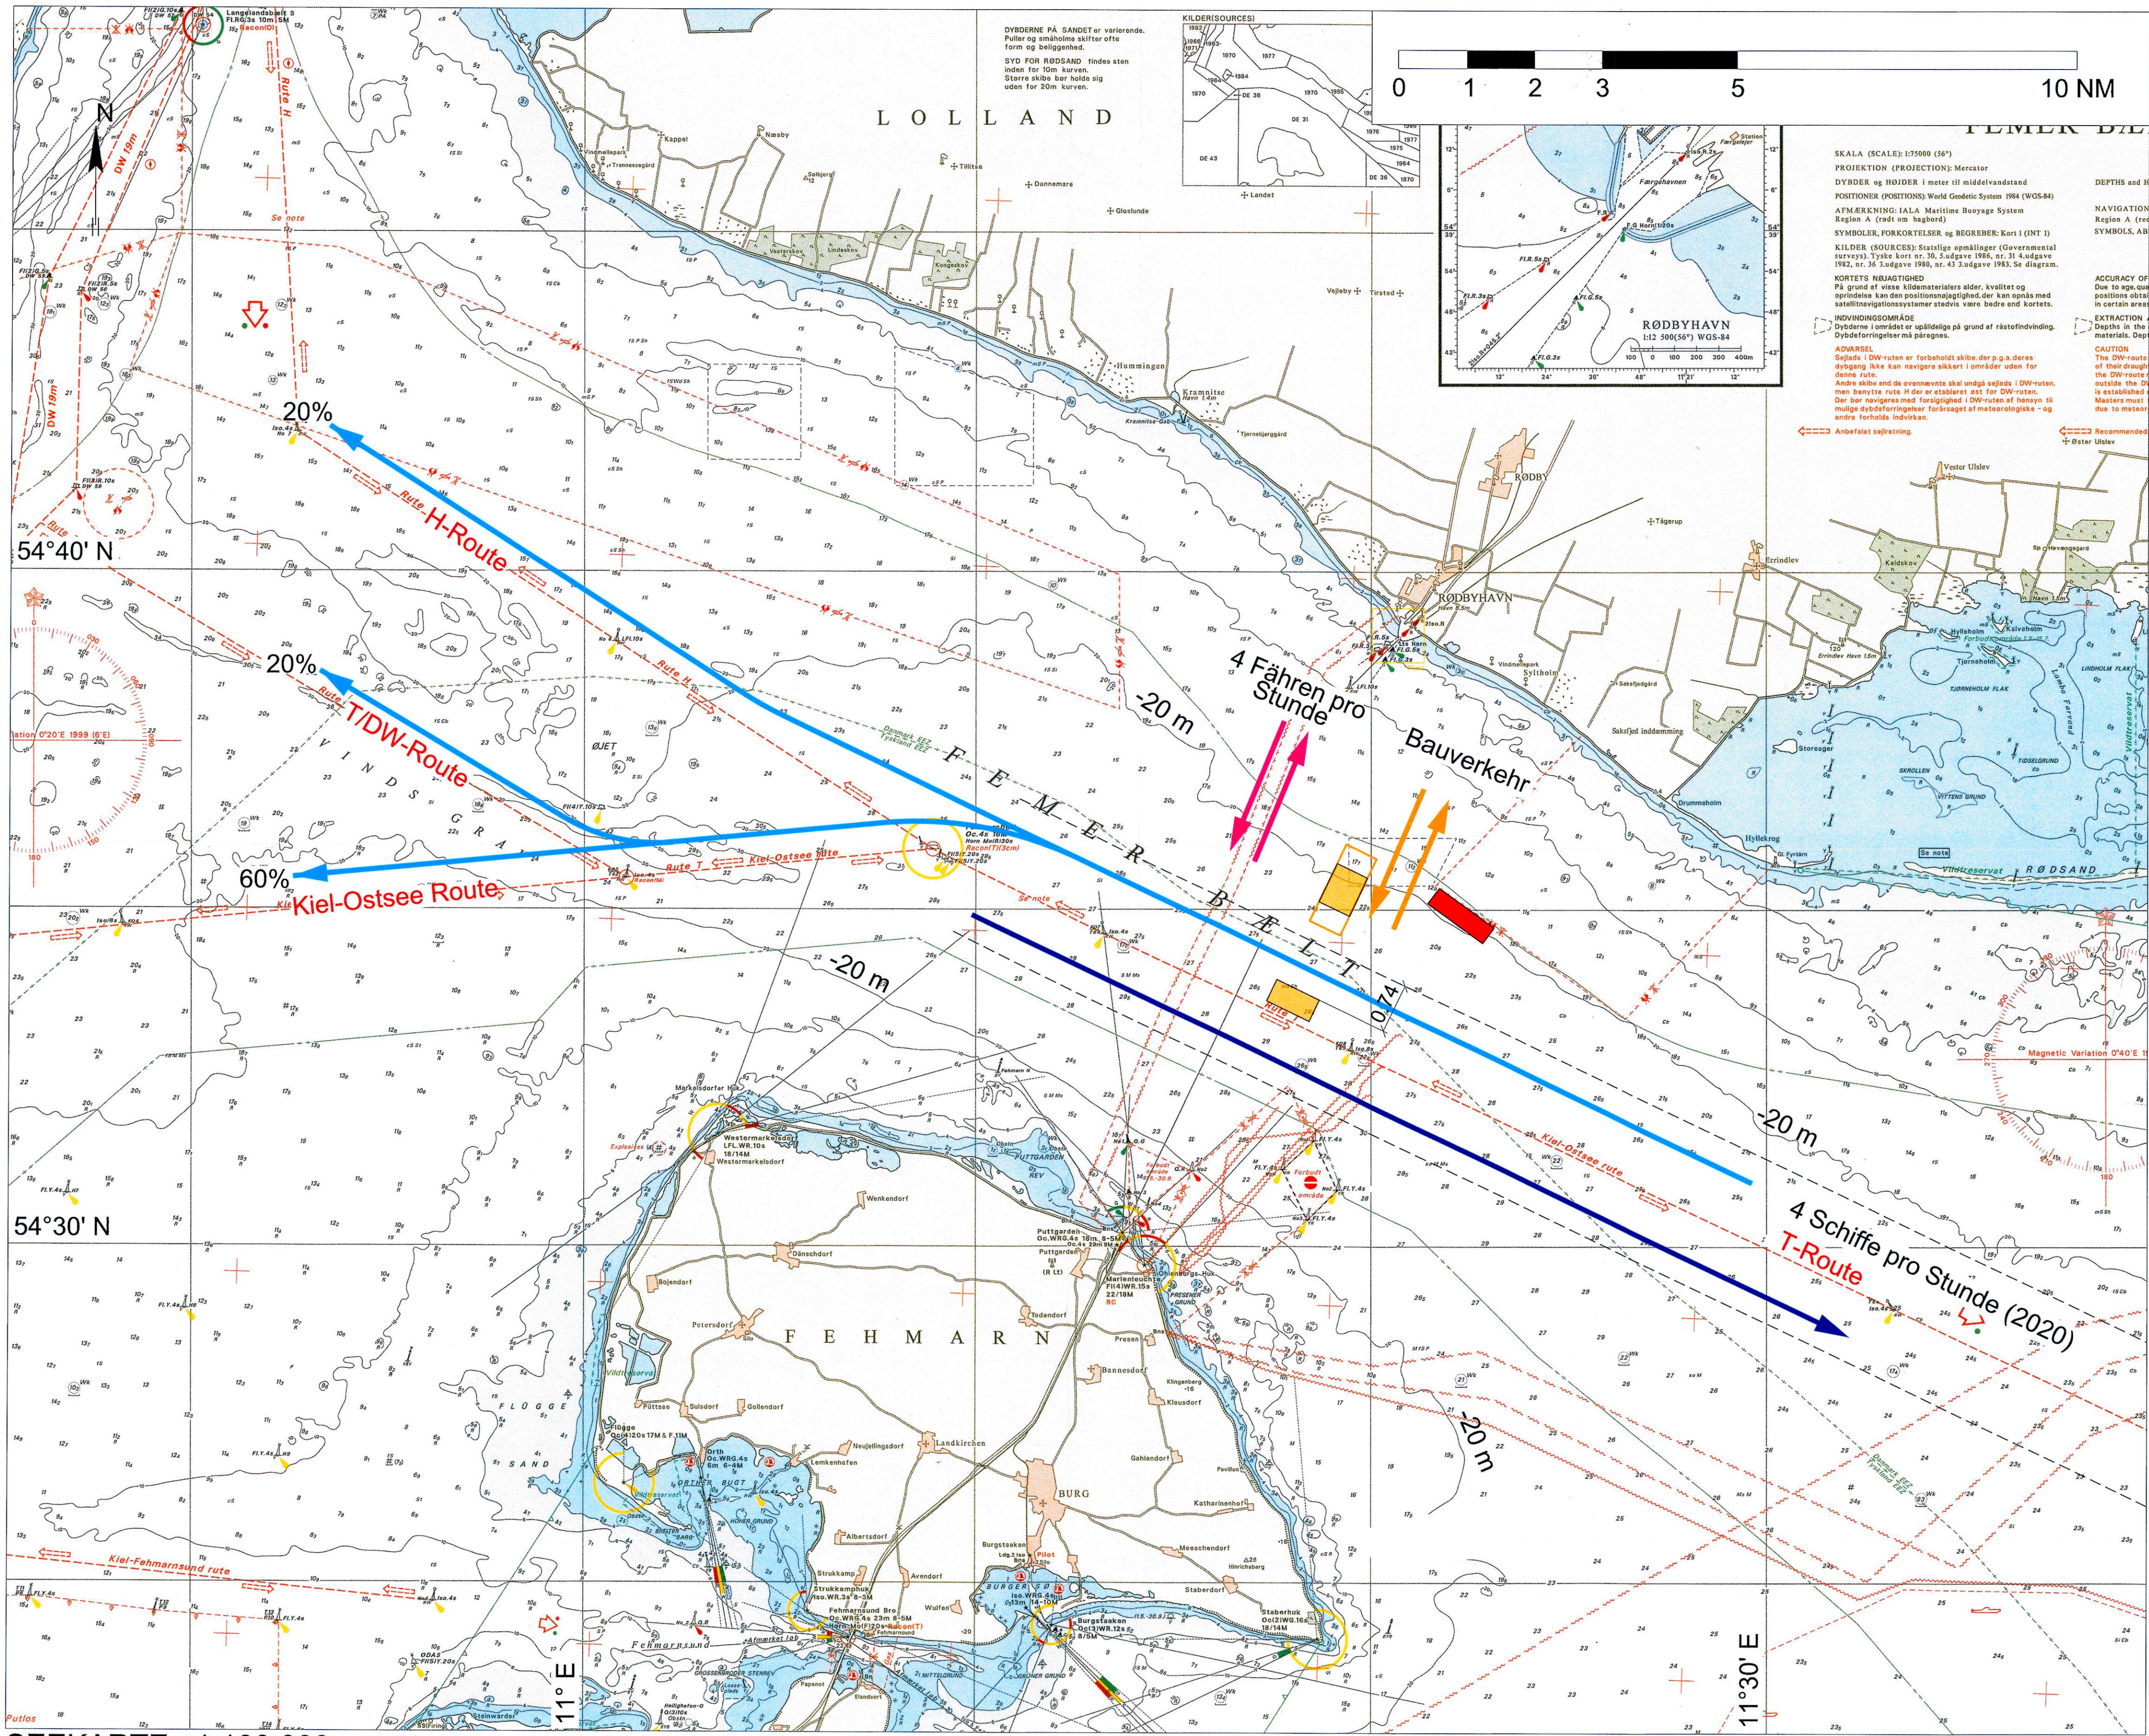

SEEKARTE 1:100.000

ZEICHENERKLÄRUNG

- Arbeitsbereich - Absenkvorgang und Hinterfüllung
- Arbeitsbereich Schaufelbagger
- Arbeitsbereich Greifbagger
- Bereitstellungsfläche für Tunnelement außerhalb des Arbeitsbereiches
- Sperrgebiet, kein Zutritt
- Grenzlinie innerhalb derer 95% des Schiffsverkehrs der T-Route stattfindet
- Kommerzielle Schifffahrt ostwärts
- Kommerzielle Schifffahrt westwärts
- Fährlinie
- Bauverkehr

BEMERKUNGEN:


Alle Maße in nautischen Meilen, wenn nicht anders angegeben.
Höhen über NHN

Abdruck mit freundlicher Genehmigung des Dänischen Amtes für Geoinformation (© Geodatastyrelsen, 2013)

Nachrichtlich

Planfeststellungsunterlage
Anlage 28.3, Blatt 7
Lagepläne
Wasserbau Monat 47
Darstellung Verkehrsführung Schifffahrt

DECKBLATT

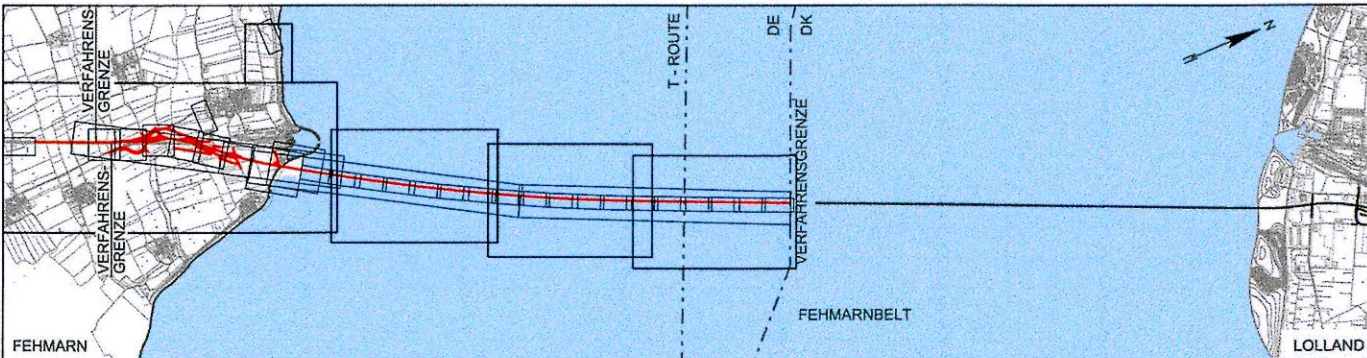

Index	Datum	Bearb./Gez.	Gepr.	Freig.	Art der Änderung
4	2017-12-13	HIL/GFC	HIL	SKP	Datum geä.
3	2017-10-13	HIL/BXR	HIL	SKP	Bereitstellungsfl. Fehmarn entf.

Fehmarnbelt Fixed Link
Plan Approval Document

Feste Fehmarnbeltquerung
Planfeststellungsunterlage

Femern
Sund & Bælt

Lan desbetriebs
Straßenbau und Verkehr
Schleswig-Holstein
Niederlassung Lübeck

gez. Claus Dynesen, 13.12.2017 gez. Torsten Conradt, 13.12.2017

Datum 2016-02-29	Bearb./Gez. HIL/GFC	Gepr. AHY	Freig. S. Pedersen	RAMBOLL ARUP TEC
Projekt Nr. 9594004	Maßstab 1:100000	Format A1	Index Datum 2017-12-13	C/o Rambøll Danmark A/S Hannemanns Allé 53 DK-2300 København S

Lagepläne	Bau-km (Bahn)
Wasserbau Monat 47	Bau-km (Straße)
Darstellung Verkehrsführung Schifffahrt	Plan-Nr.
	RAT-N-X11-2837 Index 4