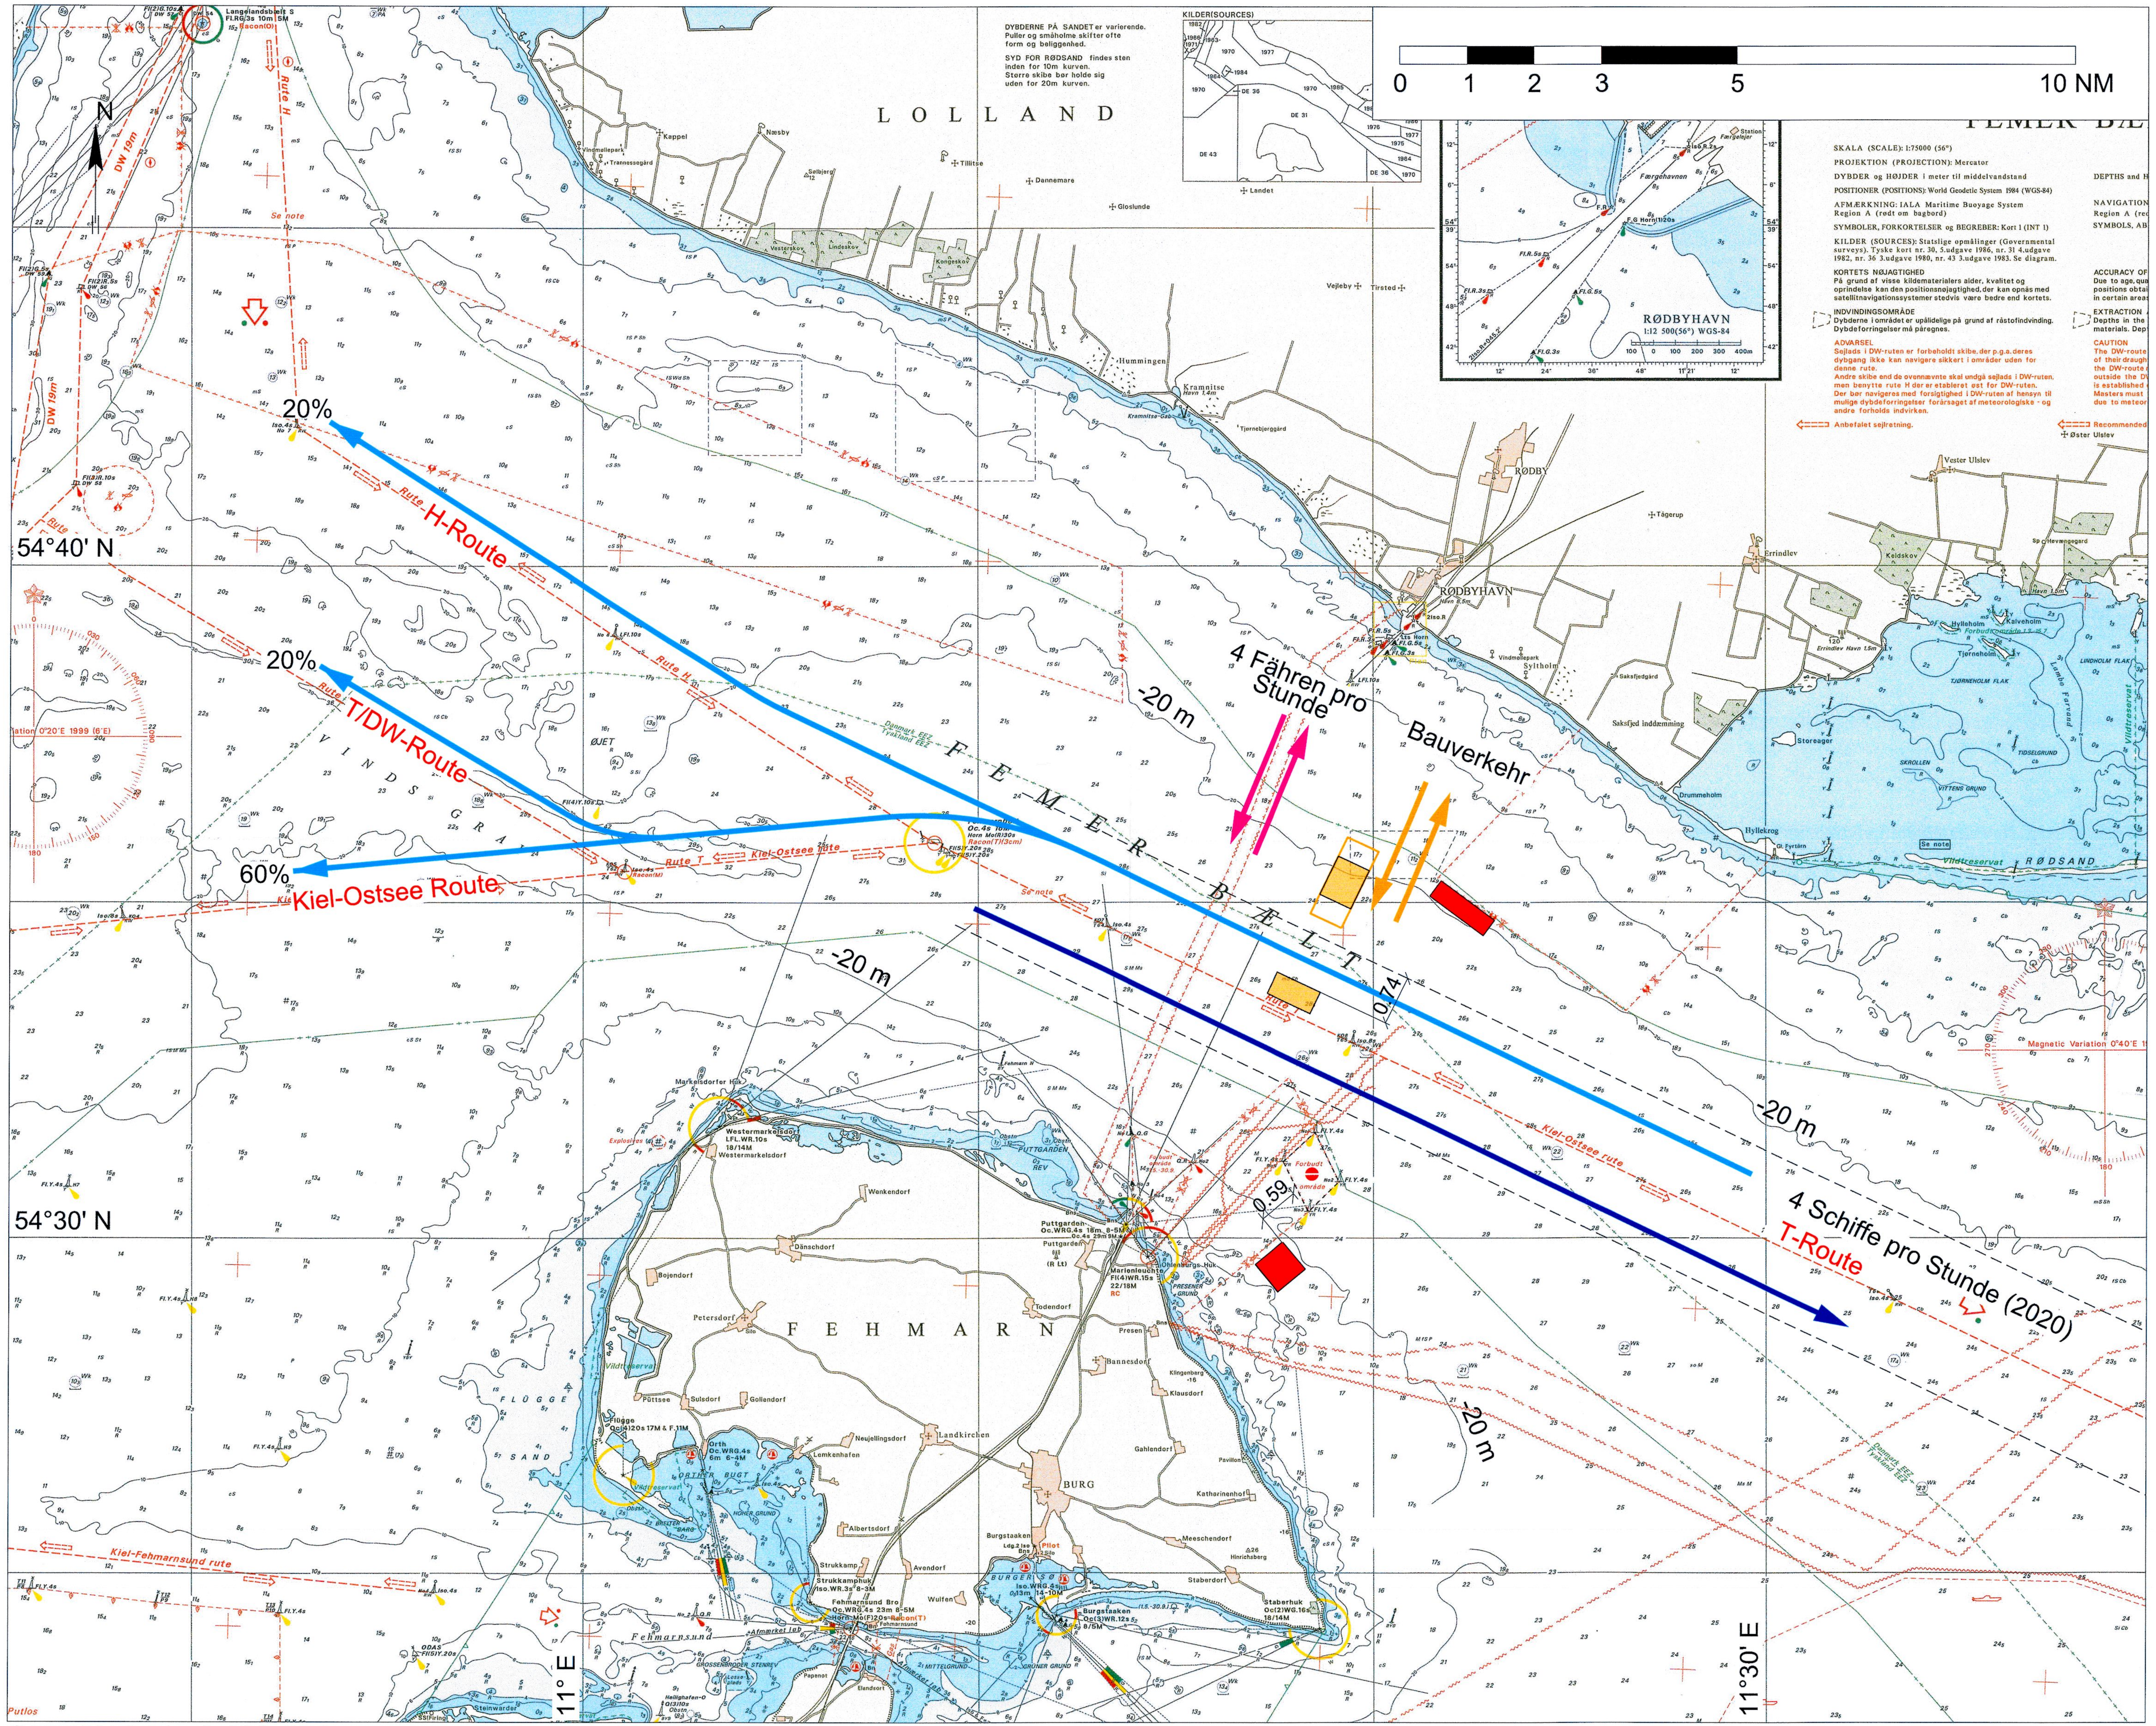
0 1 2 3 5 10 NM
N
LOLLAND
RØDBYHAVN
RØDBY
FEMER BÆLT
FEHMARN
BURG
20%
H-Route
20%
T/DW-Route
60%
Kiel-Ostsee Route
4 Fähren pro Stunde
Bauverkehr
-20 m
-20 m
-20 m
-20 m
0.74
0.59
4 Schiffe pro Stunde (2020)
T-Route
54°40' N
54°30' N
11° E
11°30' E

SEEKARTE 1:100.000

ZEICHENERKLÄRUNG

- 🟧 Arbeitsbereich - Absenkvorgang und Hinterfüllung
- 🟦 Arbeitsbereich Schaufelbagger
- 🟩 Arbeitsbereich Greifbagger
- 🟥 Bereitstellungsfläche für Tunnelelement außerhalb des Arbeitsbereiches
- ⛔ Sperrgebiet, kein Zutritt
- – – – Grenzlinie innerhalb derer 95% des Schiffsverkehrs der T-Route stattfindet
- → Kommerzielle Schifffahrt ostwärts
- ← Kommerzielle Schifffahrt westwärts
- → Fährlinie
- ← Bauverkehr

BEMERKUNGEN:

Alle Maße in nautischen Meilen, wenn nicht anders angegeben.
Höhen über NHN

Abdruck mit freundlicher Genehmigung des Dänischen Amtes für Geoinformation (© Geodatastyrelsen, 2013)

UNGÜLTIG!
Siehe Deckblatt!

Planfeststellungsunterlage
Anlage 28.3, Blatt 7
Lagepläne
Wasserbau Monat 47
Darstellung Verkehrsführung Schifffahrt

RAT-N-X11-2837

DECKBLATT

Diese Unterlage ist eine vollständig neue Anlage der Planfeststellungsunterlagen, 03.06.2016.


VERFAHRENSGRENZE
VERFAHRENSGRENZE
T-ROUTE
DE
DK
VERFAHRENSGRENZE
FEHMARN
FEHMARNBELT
LOLLAND

Index	Datum	Bearb./Gez.	Gepr.	Freig.	Art der Änderung

Fehmarnbelt Fixed Link
Plan Approval Document

Feste Fehmarnbeltquerung
Planfeststellungsunterlage

Femern Sund≋Bælt

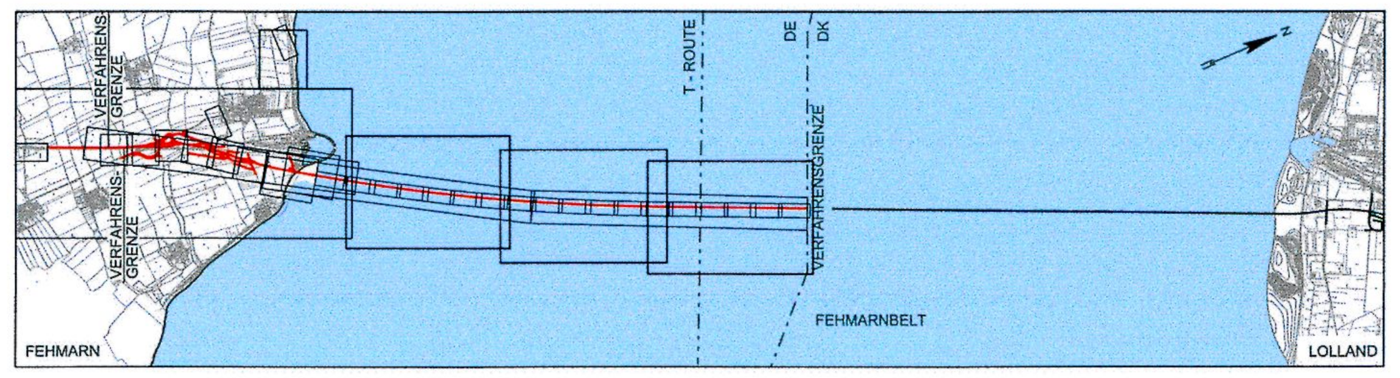Landesbetrieb
Straßenbau und Verkehr
Schleswig-Holstein
Niederlassung Lübeck

gez. Claus Dynesen, 03.06.2016
gez. Torsten Conradt, 03.06.2016

Datum	Bearb./Gez.	Gepr.	Freig.	
2016-02-29	HIL/GFC	AHY	gez. S. Pedersen	RAMBØLL ARUP TEC
Projekt Nr.	Maßstab	Format	Index Datum	C/o
9594004	1:100000	A1	2016-06-03	Rambøll Danmark A/S Hannemanns Allé 53 DK-2300 København S

Lagepläne
Wasserbau Monat 47
Darstellung Verkehrsführung Schifffahrt

Bau-km (Bahn)
Bau-km (Straße)
Plan-Nr. RAT-N-X11-2837 Index 2