


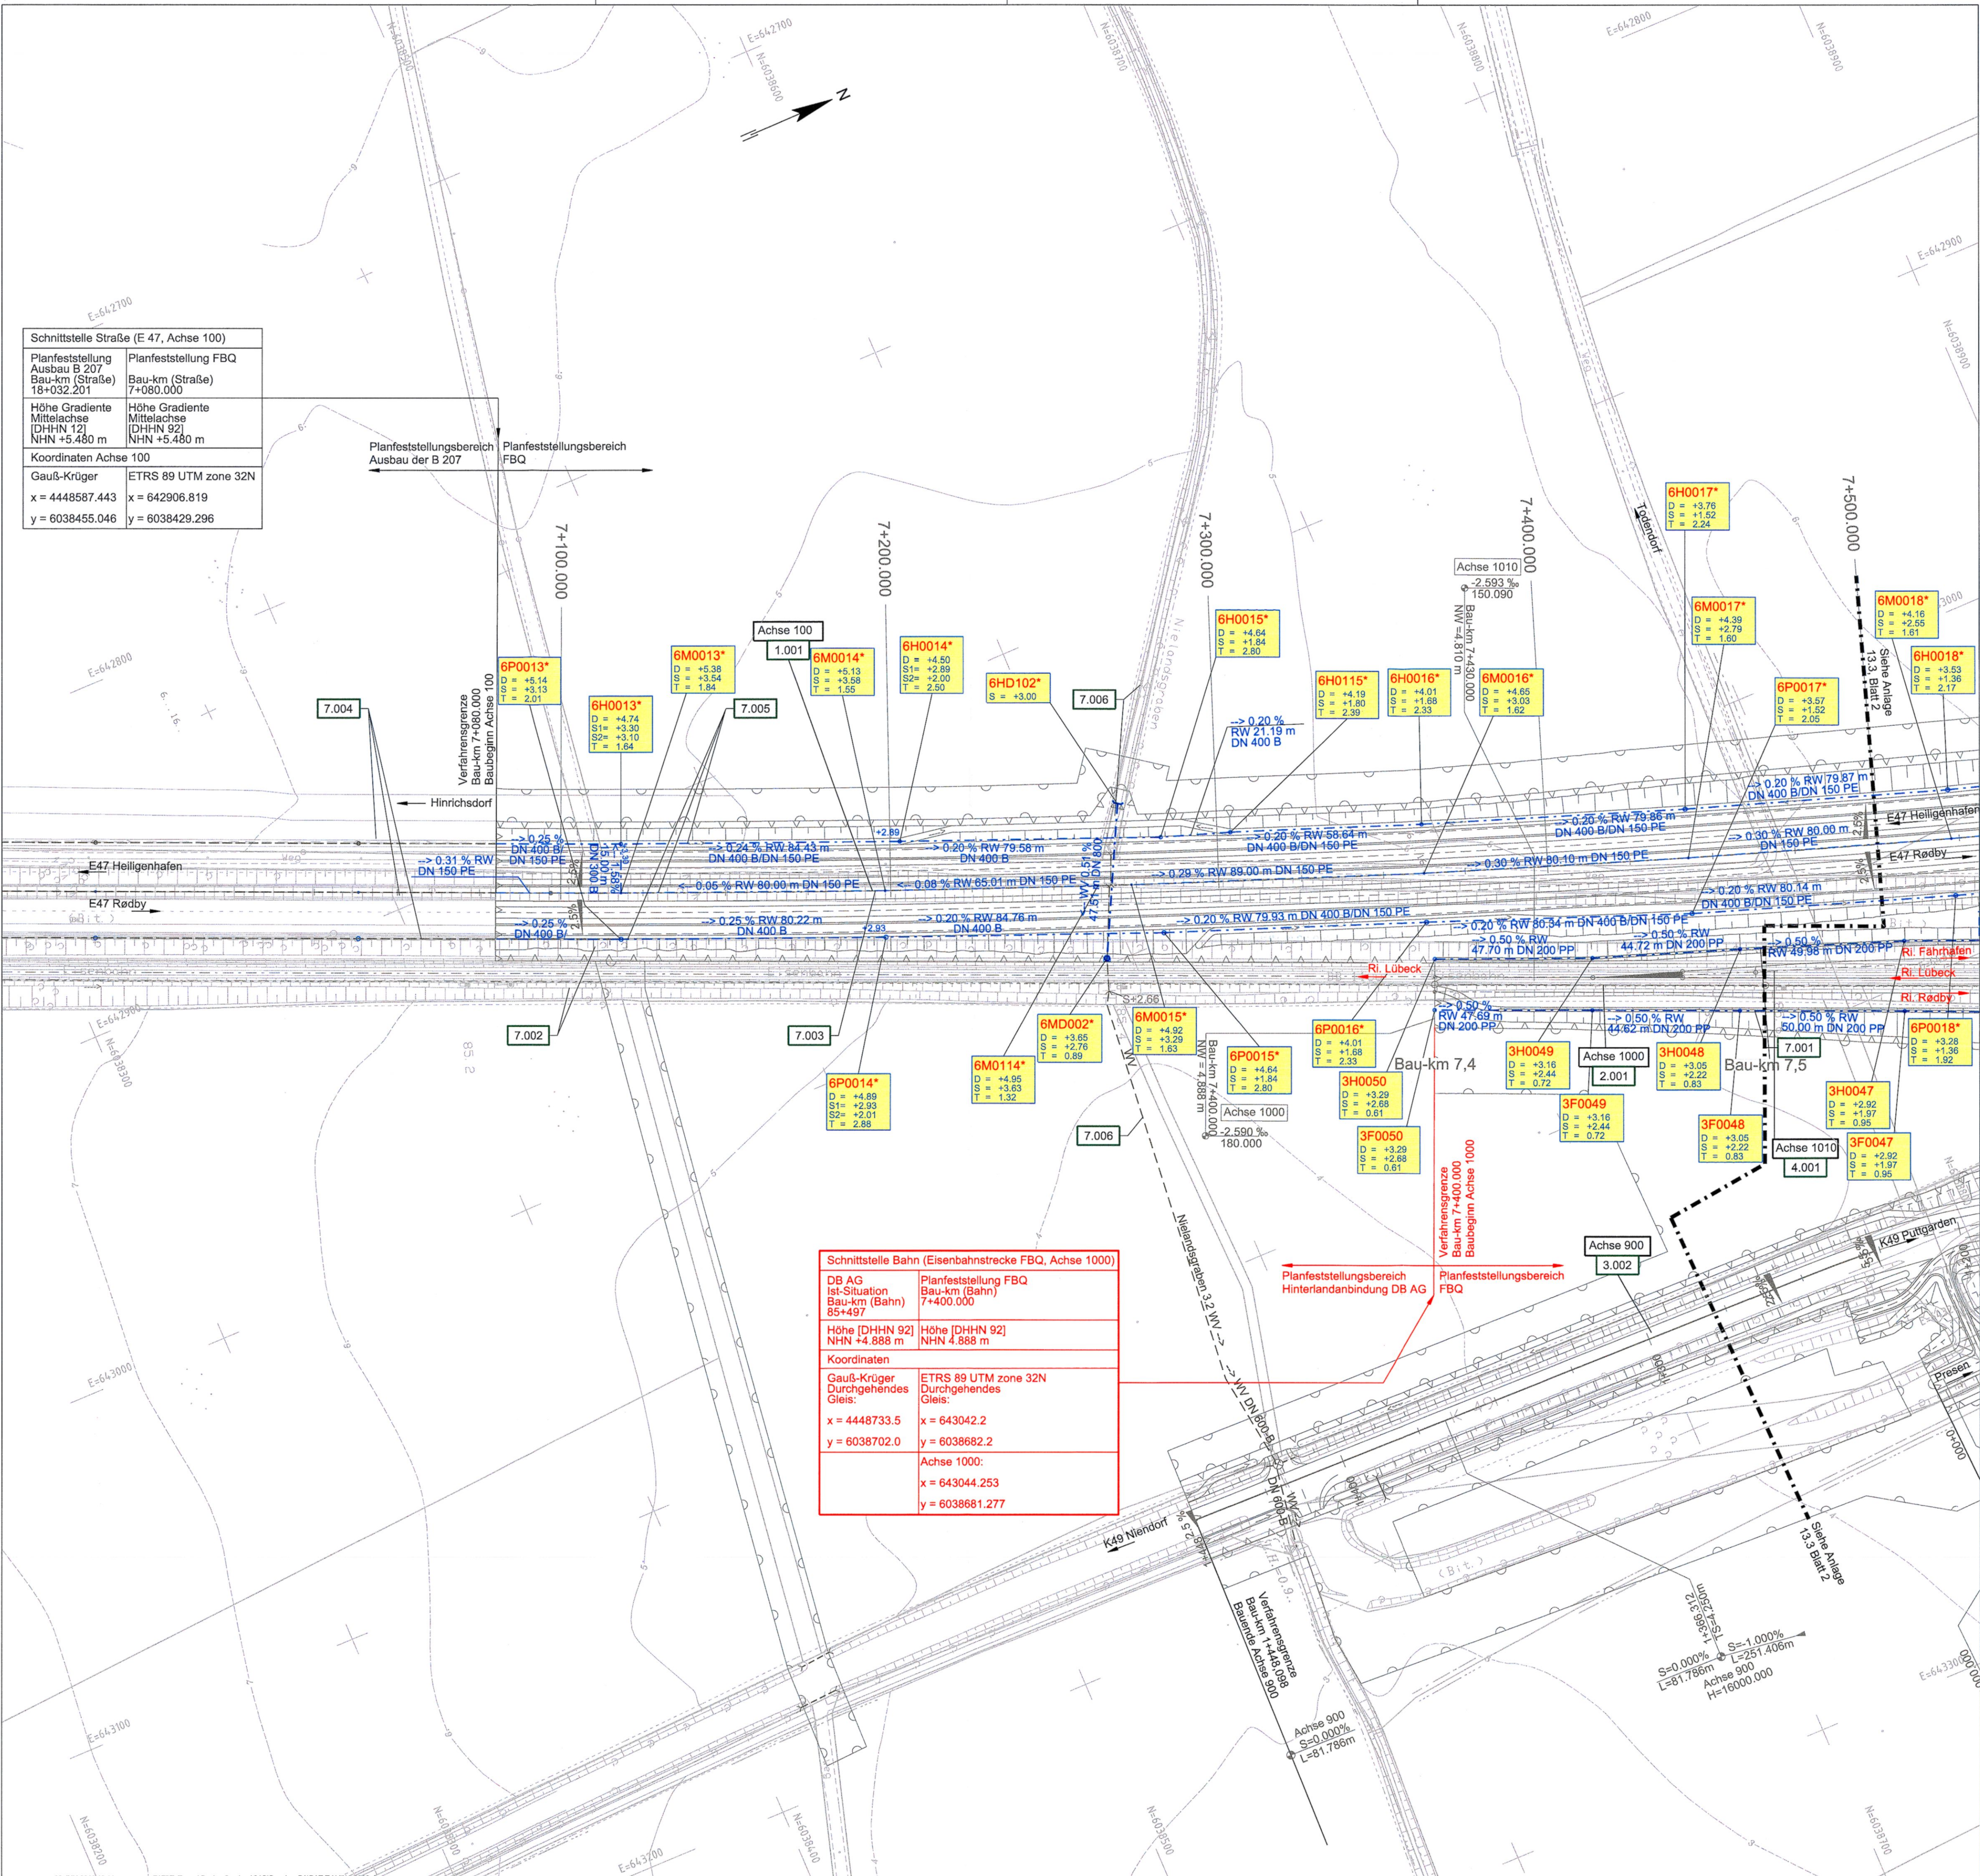

ZEICHENERKLÄRUNG

- Eingriffsgrenze (anlagebedingt)
- Grenze der baubedingten Flächeninanspruchnahme
- Flurstücksgrenze
- Flurgrenze
- Gemarkungsgrenze
- Gemeindegrenze
- 1.001 Nr. Bauwerksverzeichnis

ZEICHENERKLÄRUNG VER- UND ENTSORGUNG

- Vorhandene Leitungen
 - SW Schmutzwasserdruckleitung
 - WW Fließgewässer, Verrohrung
 - RW Regenentwässerung, Leitung
 - Vorh. Leitung rückbauen
 - "LU" Lage unbekannt
 - Schacht
 - Straßenablauf
- Geplante Leitungen
 - Neue Einbindungen
 - SW Schmutzwasserdruckleitung
 - WW Fließgewässer, Verrohrung
 - Geplante RW-Entwässerungsleitung mit Kontrollschacht und Fließrichtung sowie weiterer Zulaufhöhe
 - Tunnelentwässerung
 - Schutzverrohrung
 - Schacht Nr. D = Deckelhöhe S = Sohlhöhe T = Schachttiefe


BEREMKUNGEN:

Alle Maße in Meter, wenn nicht anders angegeben
Höhen über NHN
Bauwerksentwässerungen (z.B. von Brücken oder hinterfüllten Stützwänden) sind im Lageplan Anlage 13.3 nicht dargestellt. Hydraulisch sind diese Flächen in Anlage 13.2 mit erfasst worden.
QUERVERWEISE:
Höhenpläne Entwässerung siehe Anlage 13.4, Blatt 1, Anlage 13.5, Blatt 1 & Anlage 13.6, Blatt 5
Höhenpläne Entwässerung Wassergräben siehe Anlage 13.7, Blatt 1
Lageplan siehe Anlage 7.1, Blatt 2
Leitungspläne siehe Anlage 7.3, Blatt 1

Nachrichtlich

Planfeststellungsunterlage
Anlage 13.3, Blatt 1
Ergebnisse wasser techn. Untersuchungen
Entwässerungspläne
1 von 8

DECKBLATT

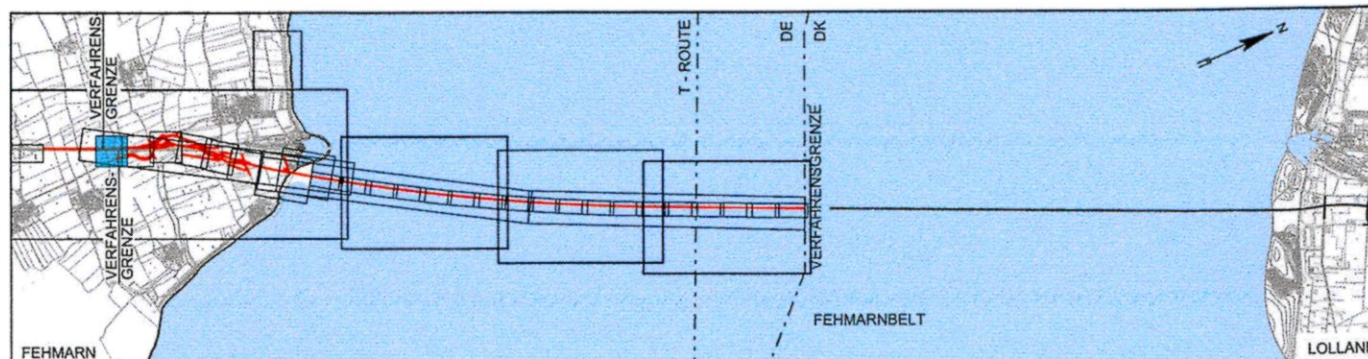

Index	Datum	Bearb./Gez.	Gepr.	Freig.	Art der Änderung
7	2016-06-03	AHY/BXR	HIL	SKP	Datum geä.
6	2016-05-03	AHY/PVI	HIL	SKP	Datum geä.
5	2016-02-29	SOTH/GFC	HIL	SKP	Übernahme Änd. aus Anl. 7.1, Anp. Durchlass WV 3.2

Fehmarnbelt Fixed Link
Plan Approval Document

Femern
Sund Belt

Landesbetrieb
Straßenbau und Verkehr
Schleswig-Holstein
Niederlassung Lubeck

gez. Claus Dynesen, 03.06.2016, gez. Torsten Conradt, 03.06.2016

Datum	Bearb./Gez.	Gepr.	Freig.	gepr. S. Pedersen	RAMBOLL ARUP TEC
2013-10-01	SOTH/SOTH	AHY/HIL			
Projekt Nr.	Maßstab	Format	Index Datum	C/o	Ramboll Danmark A/S Hannemanns Allé 53 DK-2300 København S
9594004	1:1000	A1	2016-06-03		

Ergebnisse wasser technische Untersuchungen Bau-km (Bahn) 7+430 - 7+500
Entwässerungspläne Bau-km (Straße) 7+080 - 7+500
1 von 8 Plan-Nr. RAT-N-X11-1332 Index 7