
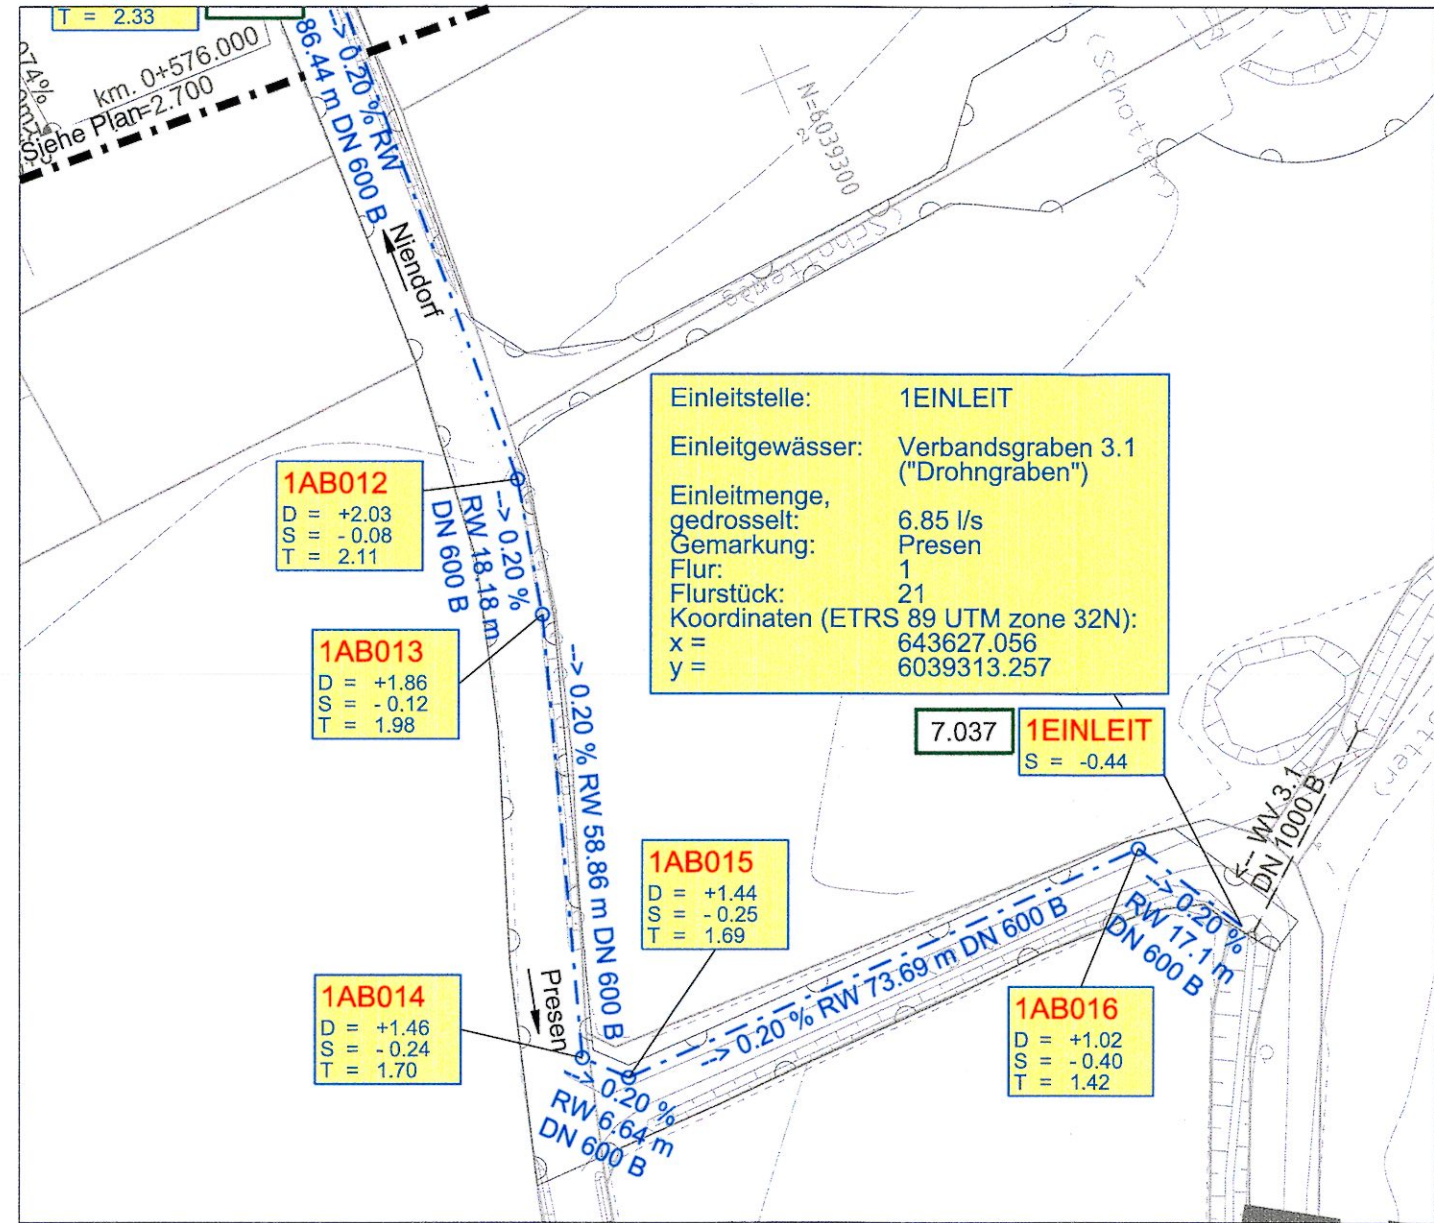
 
 
 
 
 


 

AUSSCHNITT, 1:1000

ZEICHENERKLÄRUNG VER- UND ENTSORGUNG

Bestandteil	Bestandteil	Bestandteil	Bestandteil
 Schmutzwasserdruckleitung	 Schmutzwasserdruckleitung	 Schmutzwasserdruckleitung	 Schmutzwasserdruckleitung
 Fließgewässer, Verrohrung	 Fließgewässer, Verrohrung	 Fließgewässer, Verrohrung	 Fließgewässer, Verrohrung
 Regenentwässerung, Leitung	 Regenentwässerung, Leitung	 Regenentwässerung, Leitung	 Regenentwässerung, Leitung
 Vorh. Leitung rückbauen	 Vorh. Leitung rückbauen	 Vorh. Leitung rückbauen	 Vorh. Leitung rückbauen
 Lage unbekannt	 Lage unbekannt	 Lage unbekannt	 Lage unbekannt
 Schacht	 Schacht	 Schacht	 Schacht
 Straßenablauf	 Straßenablauf	 Straßenablauf	 Straßenablauf

Alle Maße in Meter, wenn nicht anders angegeben
Höhen über NNH

Bauwerksentwässerungen (z.B. von Brücken oder hinterfüllten Stützwänden) sind im Lageplan Anlage 13.3 nicht dargestellt. Hydraulisch sind diese Flächen in Anlage 13.2 mit erfasst worden.


Höhenpläne Entwässerung siehe Anlage 13.4, Blatt 2, Anlage 13.5, Blatt 3 & Anlage 13.6, Blatt 3, 4, 7 und 8
Höhenpläne Entwässerung Wassergräben siehe Anlage 13.7, Blatt 1-3
Lageplan siehe Anlage 7.1, Blatt 4
Leitungspläne siehe Anlage 7.3, Blatt 3

	Planfeststellungsunterlage	V
Anlage	13.3, Blatt	3
	Ergebnisse wassertechn. Untersuchungen	Z
	Entwässerungspläne	H
	3 von 8	C

Nachrichtlich

3 von 8

DECKBLATT

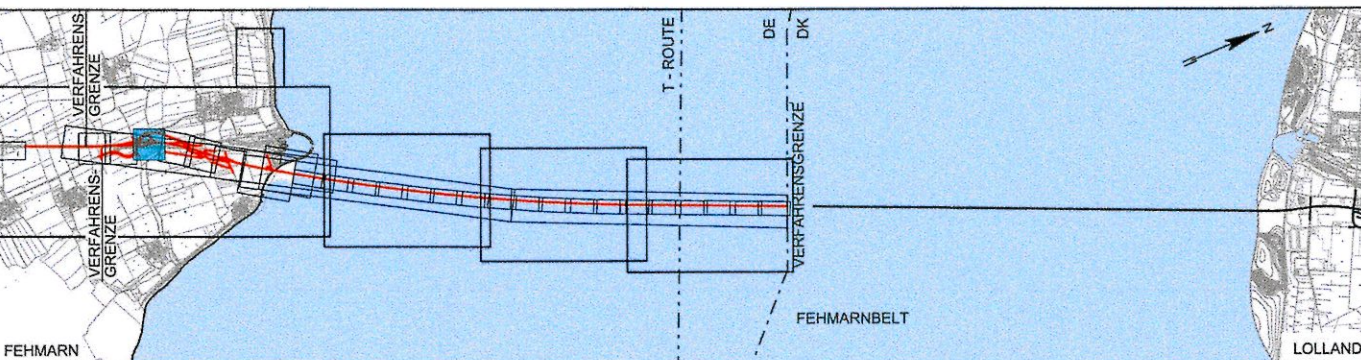

Index	Datum	Bearb./GFC	Geopr.	Freig.	Art der Änderung
8	2017-12-13	SOTH/GFC	HIL	SKP	Datum geü., Anpass. wg. Aktual. KOSTRA
7	2016-06-03	AHY/HVR	HIL	SKP	Datum geü.
6	2016-05-03	AHY/PVI	HIL	SKP	Querschmitt Achse 950 kor.
	2016-02-29				Übernahme aus Ausl. 7.1, Erg. Entw. Achse 912, Abh. BW.09.FEO (g.018) u. BW.11.207 (g.019) vergl.
5	2016-02-29	SOTH/GFC	HIL	SKP	Durchlass Vw 31 vergrößert, Art. Bahnhofsweiche, Einseitl. L. Drosselst. fort.

Fehmarnbelt Fixed Link

Plan Approval Document

Feste Fehmarnbeltquerung

Planfeststellungsunterlage



Landesbetrieb
Straßenbau und Verkehr
Schleswig-Holstein
Niederlassung Lübeck



gez.....Claus Dynesen....., 13.12.2017 gez.....Torsten Conradt....., 13.12.2017

Datum	Bearb./Gez.	Gepr.	Freig.	RAMBØLL ARUP TEC
2013-10-01	SOTH/SOTH	AHY/HIL	gez. S. Pedersen	
Projekt Nr.	Maßstab	Format	Index Datum	C/o
9594004	1:1000	A1 lang	2017-12-13	Rambøll Danmark A/S Hannemanns Allé 53 DK-2300 København S

Ergebnisse wassertechnische Untersuchungen	Bau-km (Bahn)	8+000.000 - 8+500.000
Entwässerungspläne	Bau-km (Straße)	8+000.000 - 8+500.000
3 von 8	Plan-Nr.	RAT-N-X11-1334 Index 8