


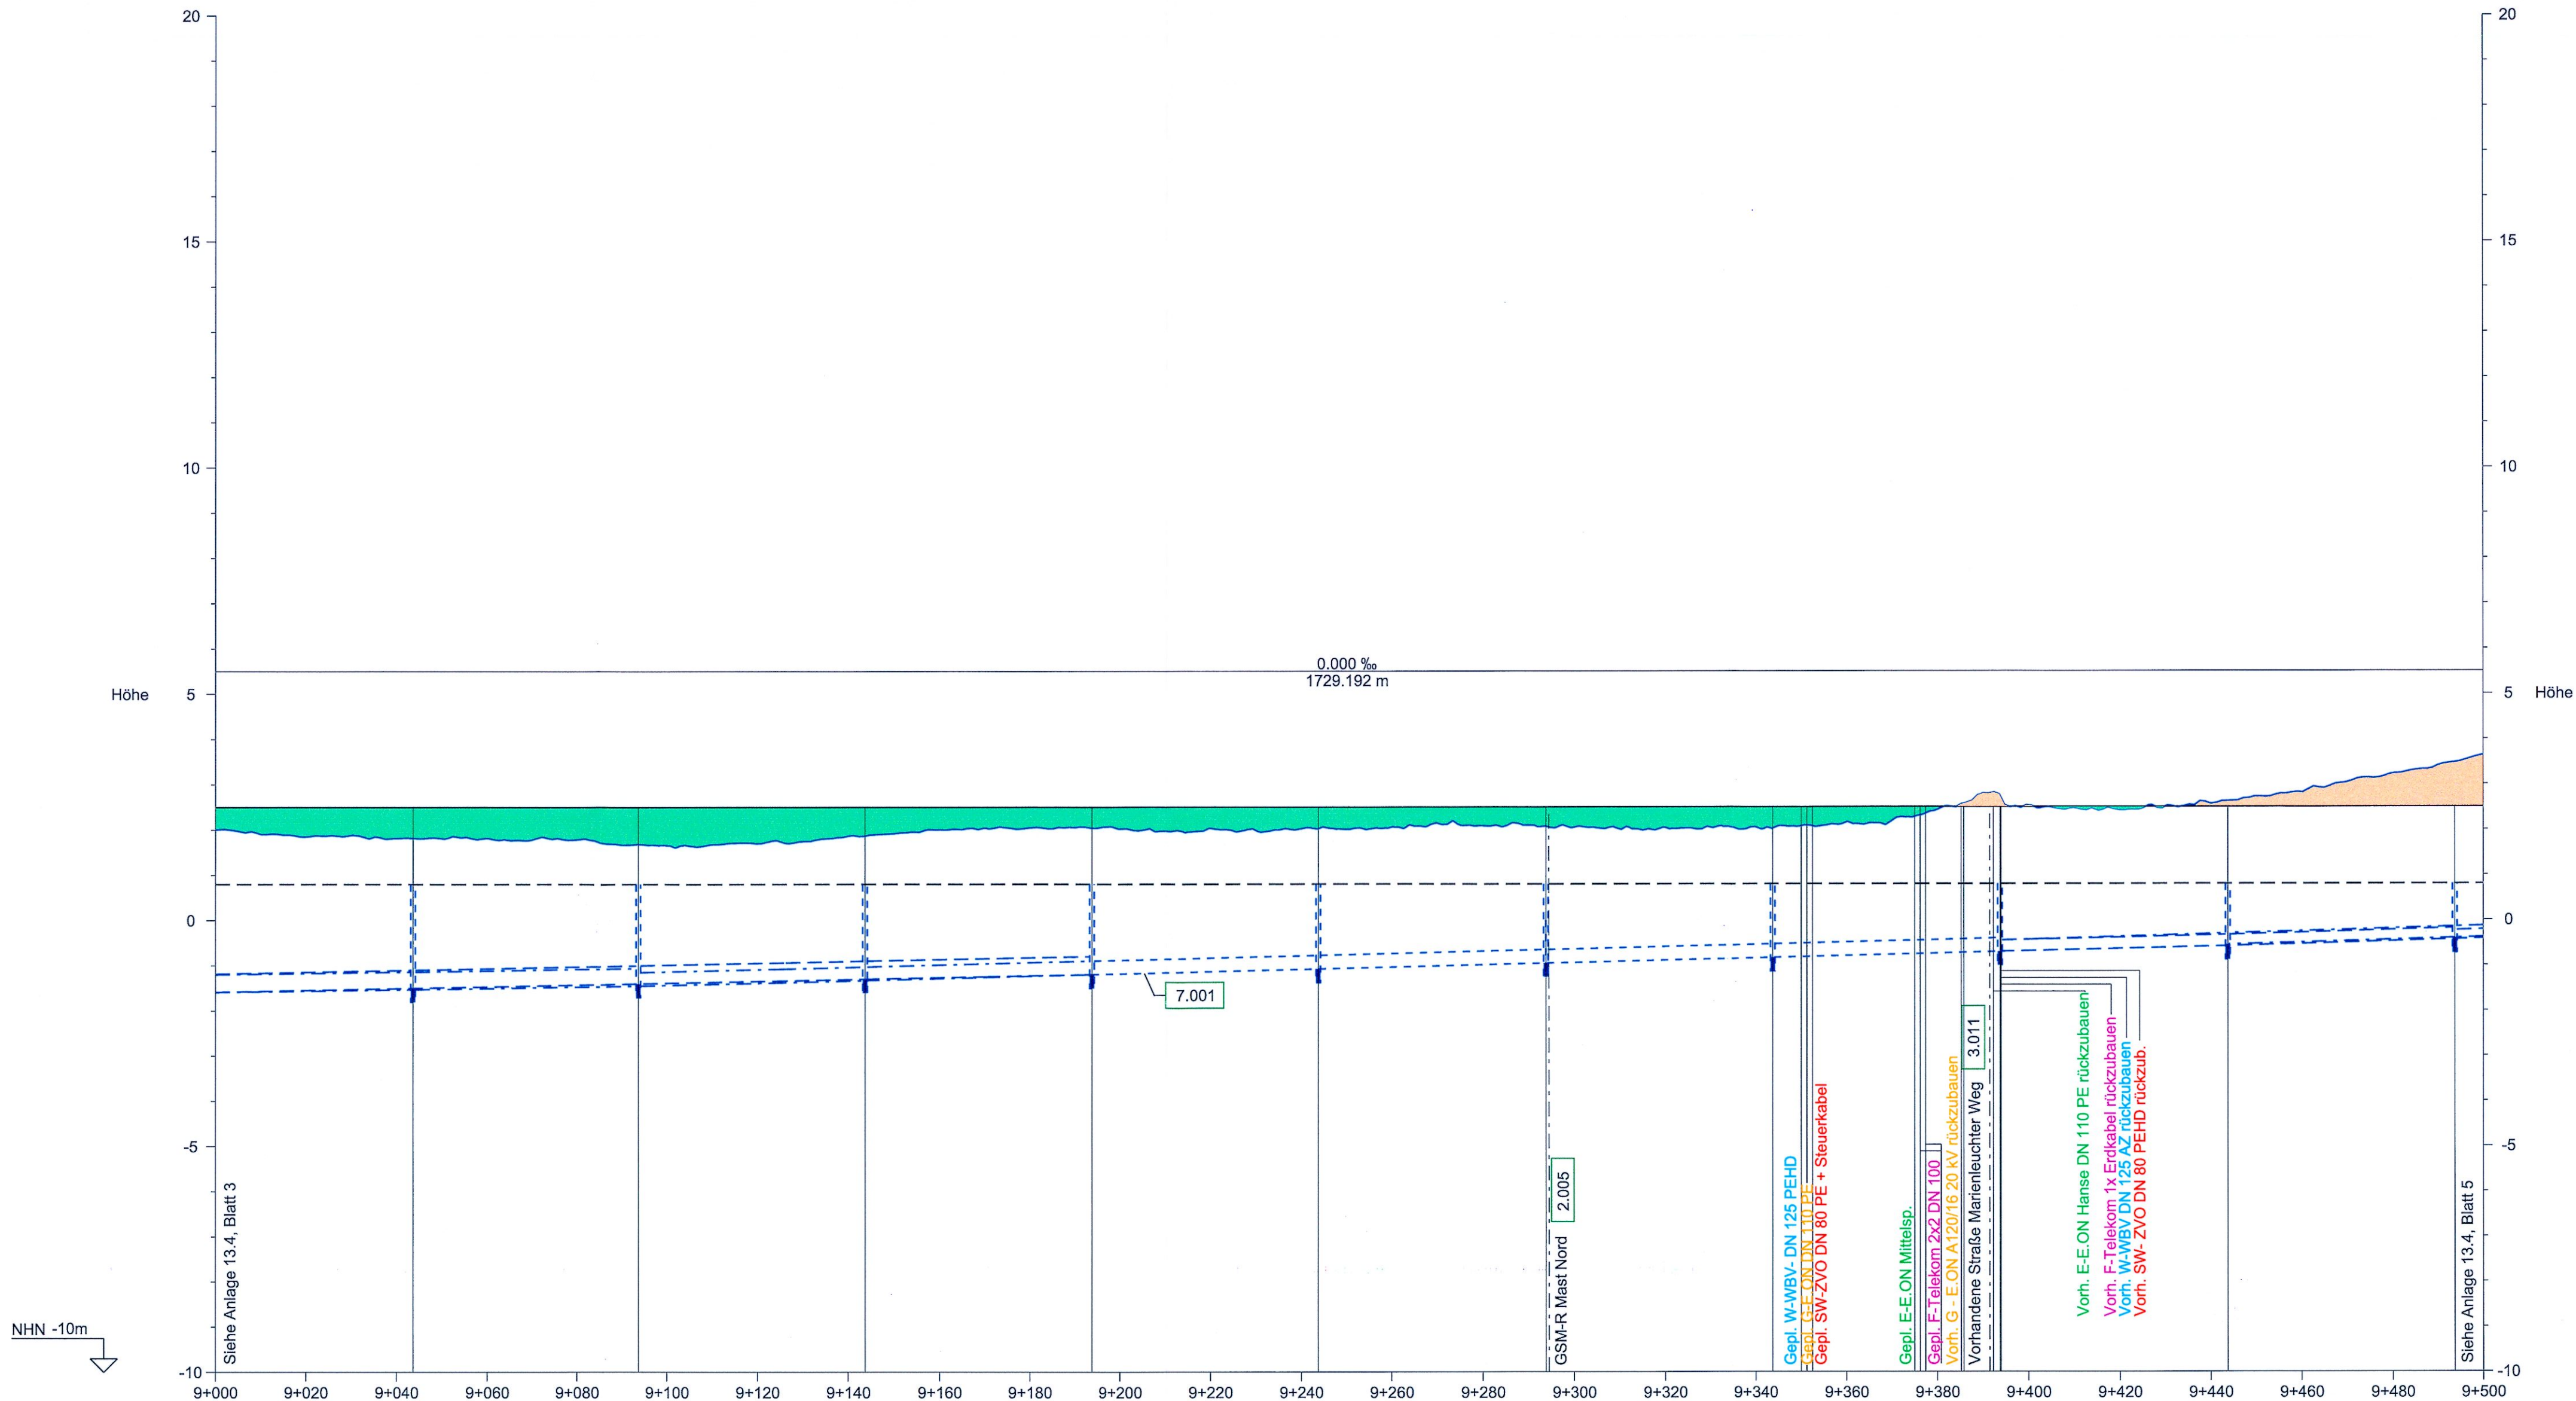

ZEICHENERKLÄRUNG

— Gradiente der Bahn
Damm
Einschnitt
Bauwerk
Rückbau
Vorh. Gelände Mittelachse
Sohle Mulde
Entwässerungsleitung mit Schacht Ri. Lübeck
Entwässerungsleitung mit Schacht Ri. Rødby


km = Kilometrierung
H = Halbmesser
T = Tangentlänge
f = Stichmaß
TS = Tangentenschnittpunkt

S = 1.445%
L = 702.250m
S = 1.357%
L = 306.235m

Neigungsbrechpunkt mit Angabe von Längsneigung und Abstand zum nächsten Neigungsbrechpunkt

o.A. ohne Ausrundung
Ausrundungsanfang bzw. -ende
Gradientenhochpunkt bzw. Gradiententiefpunkt
Entwässerungsleitung und Schächte mit gleicher Höhe und Dimension bzw. Kilometrierung bei Ri. Lübeck + Ri. Rødby

1.001 Nr. Bauwerksverzeichnis

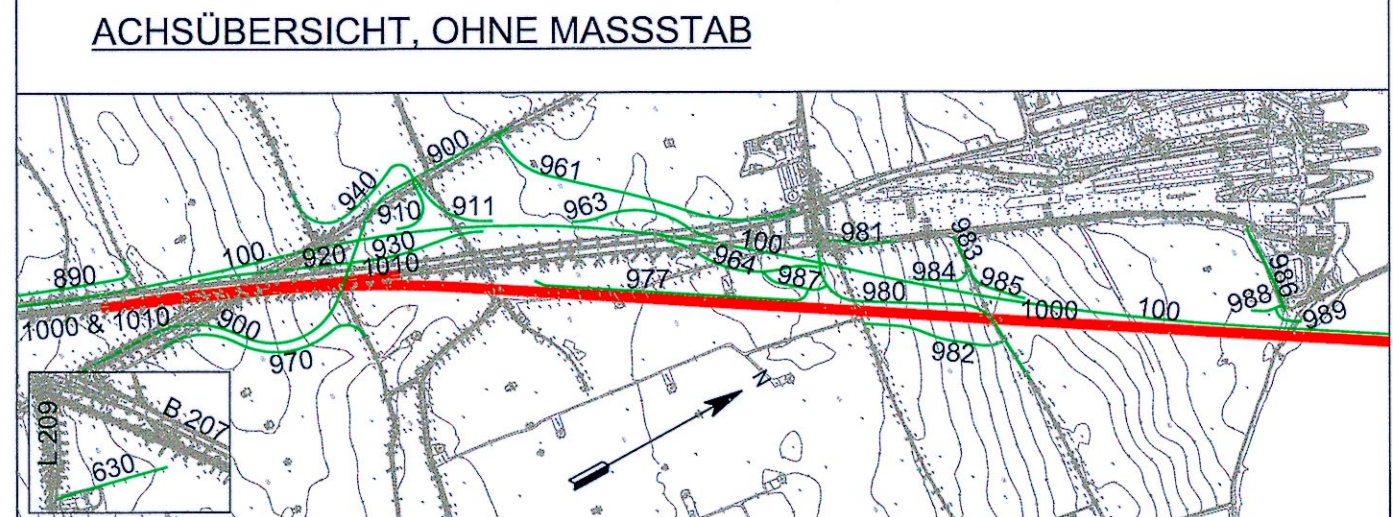

BEMERKUNGEN:

Alle Maße in Meter, wenn nicht anders angegeben
Höhen über NHN
Sickerleitungen (z.B. die Mittelentwässerung) sind in den Längsschnitten nicht dargestellt.
Alle Angaben hierzu sind den Leitungsplänen zu entnehmen.


QUERVERWEISE:

Querschnitt siehe Anlage 6.1, Blatt 1
Entwässerungsdetails siehe Anlage 13.3, Blatt 5
Lagepläne siehe Anlage 7.1, Blatt 6
Angaben zur Überhöhung siehe Anlage 8.1, Blatt 4
Leitungspläne siehe Anlage 7.3, Blatt 5

Planfeststellungsunterlage
Anlage 13.4, Blatt 4
Ergebnisse wassertechn. Untersuchungen
Höhenplan Entwässerung Eisenbahnstr.
4 von 6

UNGÜLTIG!
Siehe Deckblatt!

RAT-N-X11-1346

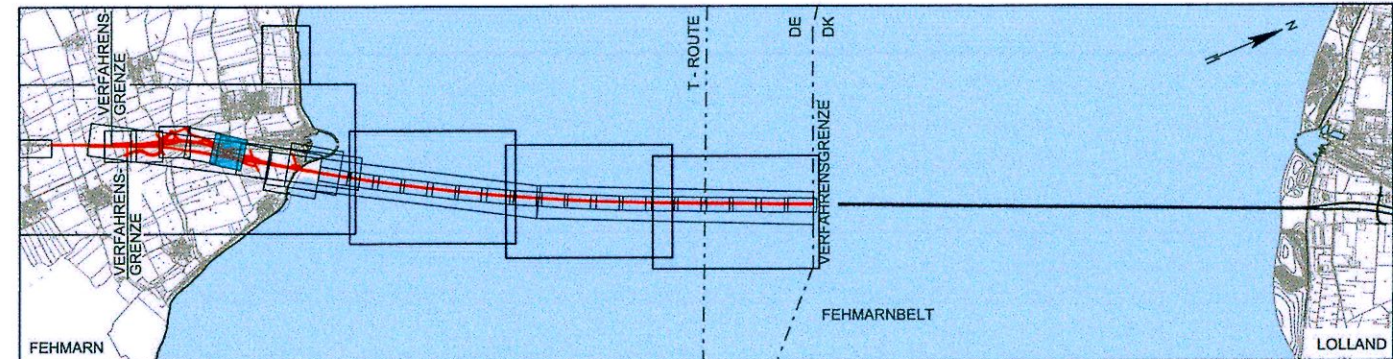

Index	Datum	Bearb./Gez.	Gepr.	Freig.	Art der Änderung

Fehmarnbelt Fixed Link
Plan Approval Document

Feste Fehmarnbeltquerung
Planfeststellungsunterlage

Femern
Sund Æ Bælt

Landesbetrieb
Straßenbau und Verkehr
Schleswig-Holstein
Niederlassung Lübeck

gez. Claus Dynesen, 01.10.2013
gez. Torsten Conradt, 01.10.2013

Datum 2013-10-01	Bearb./Gez. SOTH/PVI	Gepr. AHY/HIL	Freig. S. Pedersen	RAMBOLL ARUP TEC
Projekt Nr. 9594004	Maßstab 1:1000 /100	Format A1	Index Datum 2014-02-14	C/o Rambøll Danmark A/S Hannemanns Allé 53 DK-2300 København S

Achse 1000

Ergebnisse wassertechnische Untersuchungen Bau-km (Bahn) 9+000.000 - 9+500.000
Höhenplan Entwässerung Eisenbahnstrecke Bau-km (Straße)
4 von 6 Plan-Nr. RAT-N-X11-1346 Index 4

HÖHENPLAN ENTWÄSSERUNG BAHN - ACHSE 1000 2.001
Horizontal 1:1000, Vertikal: 1:100