



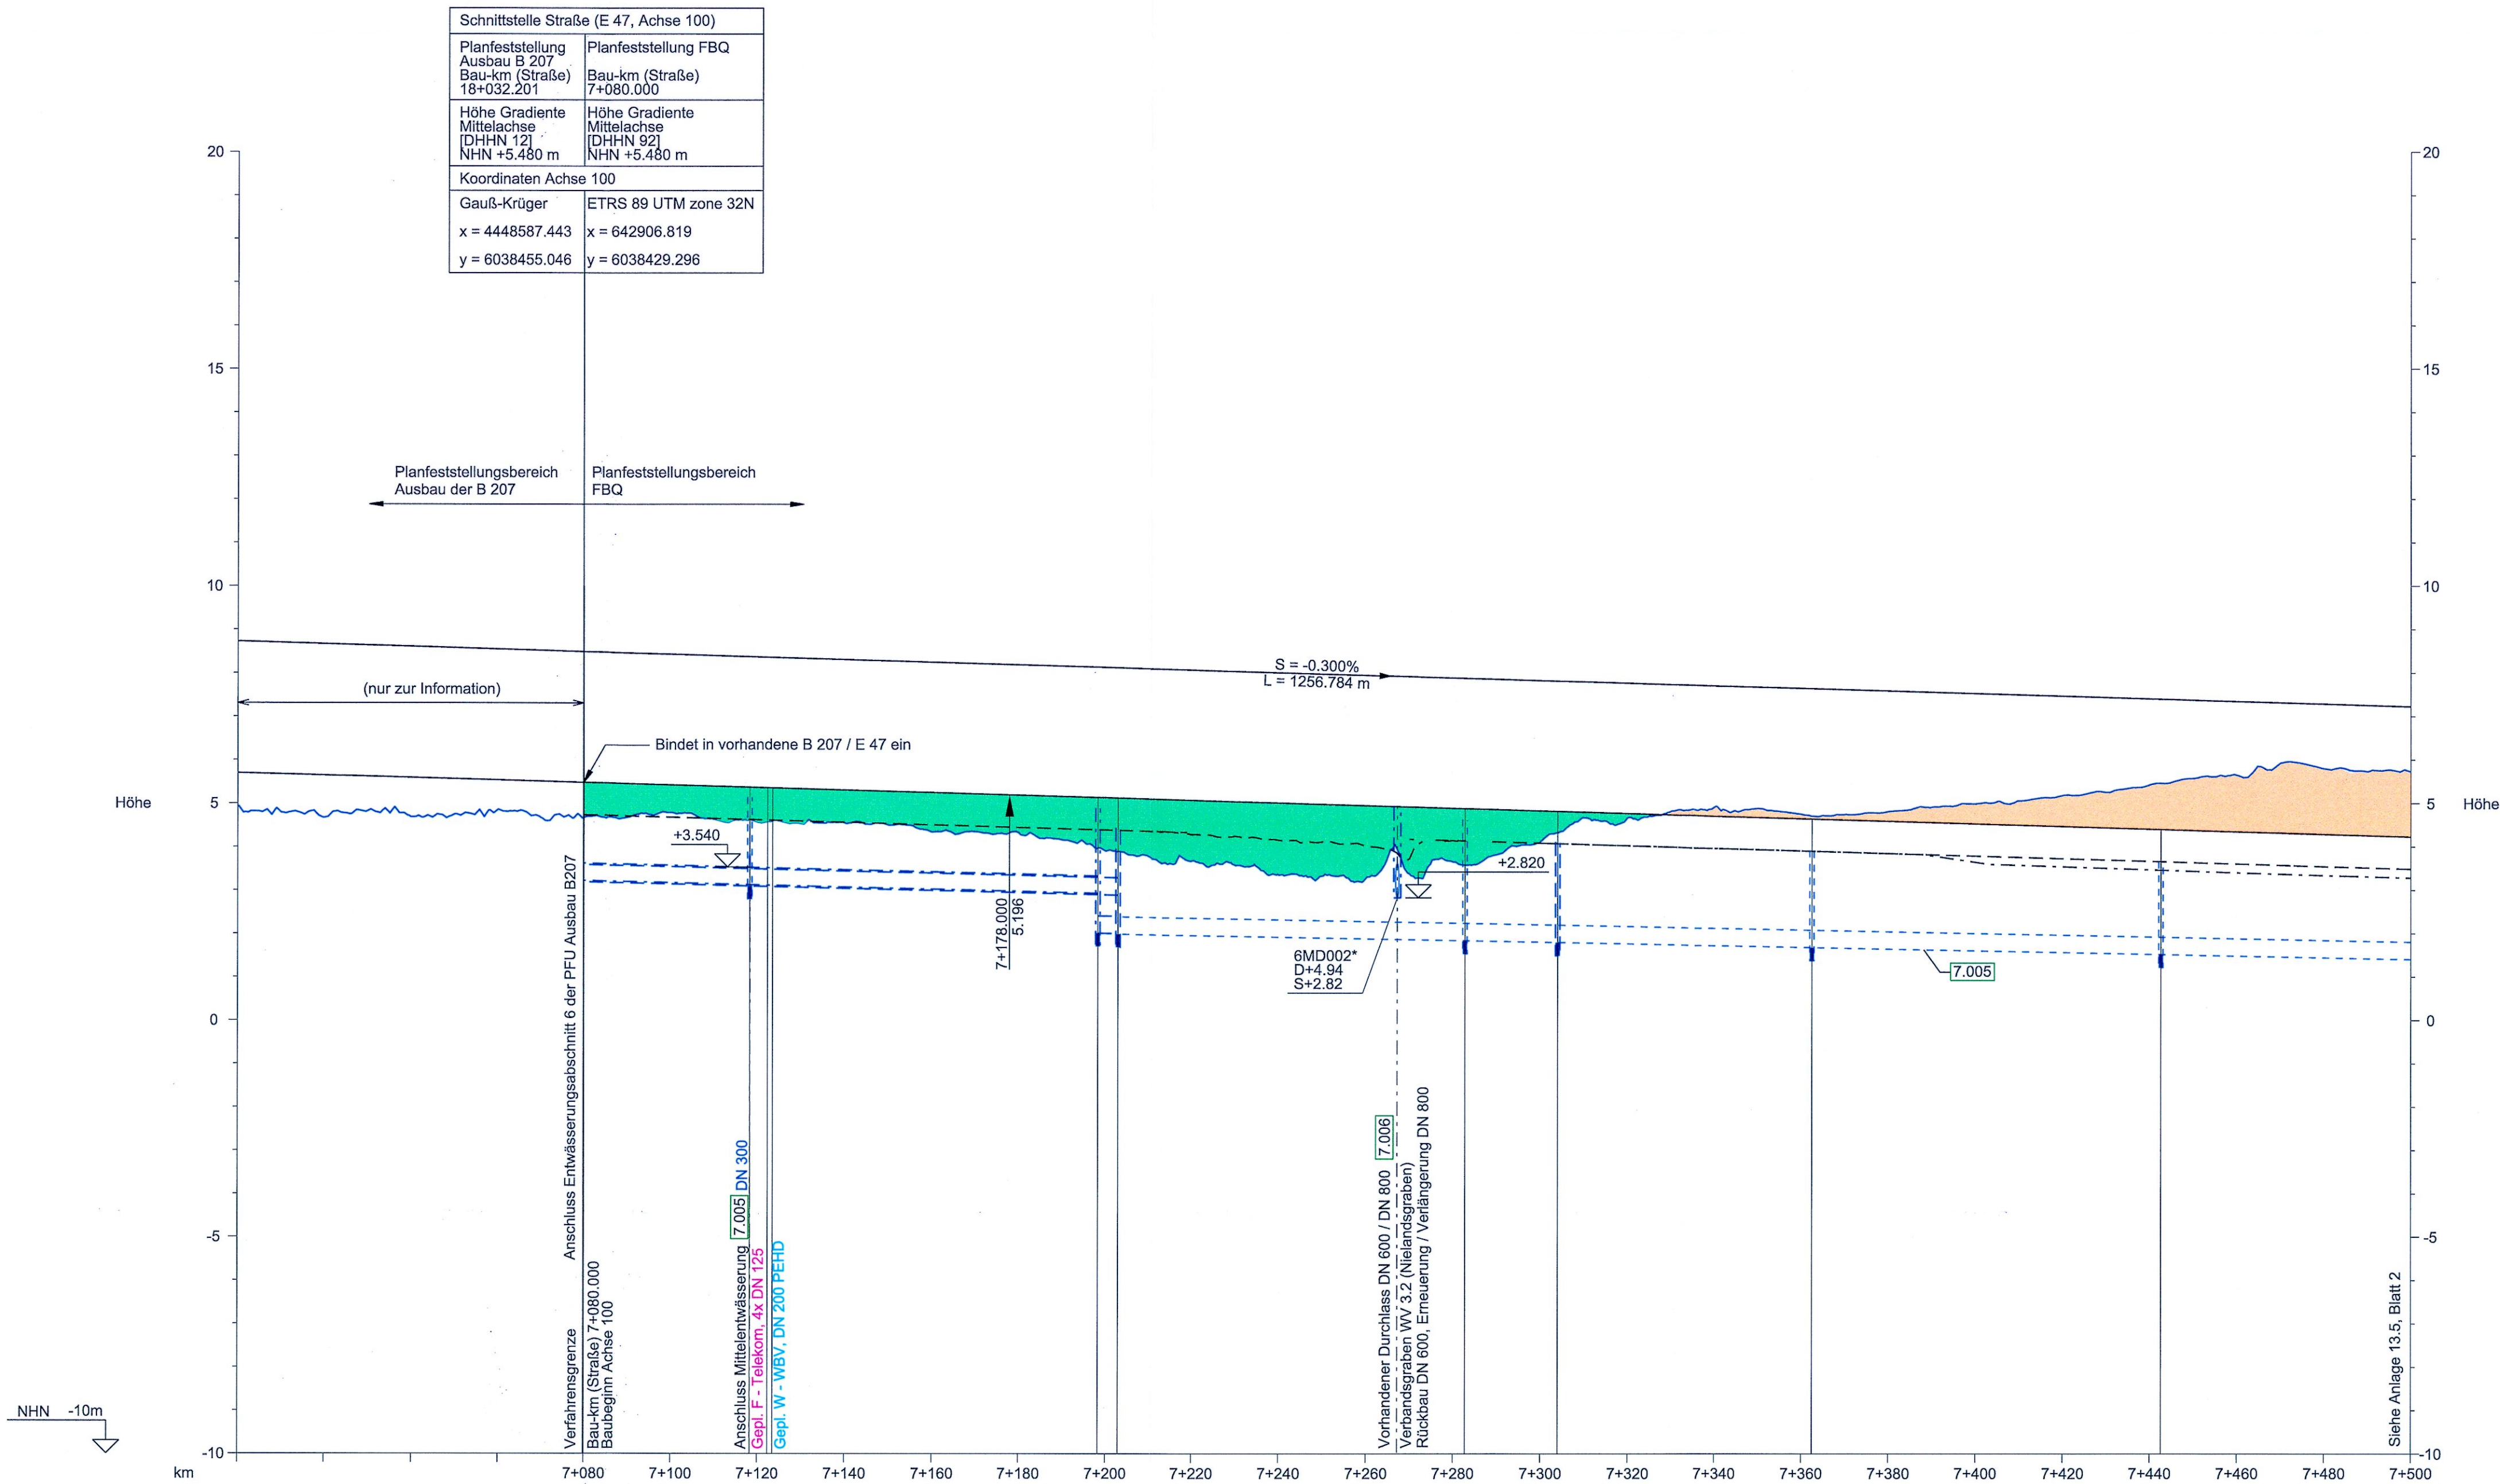


ZEICHENERKLÄRUNG

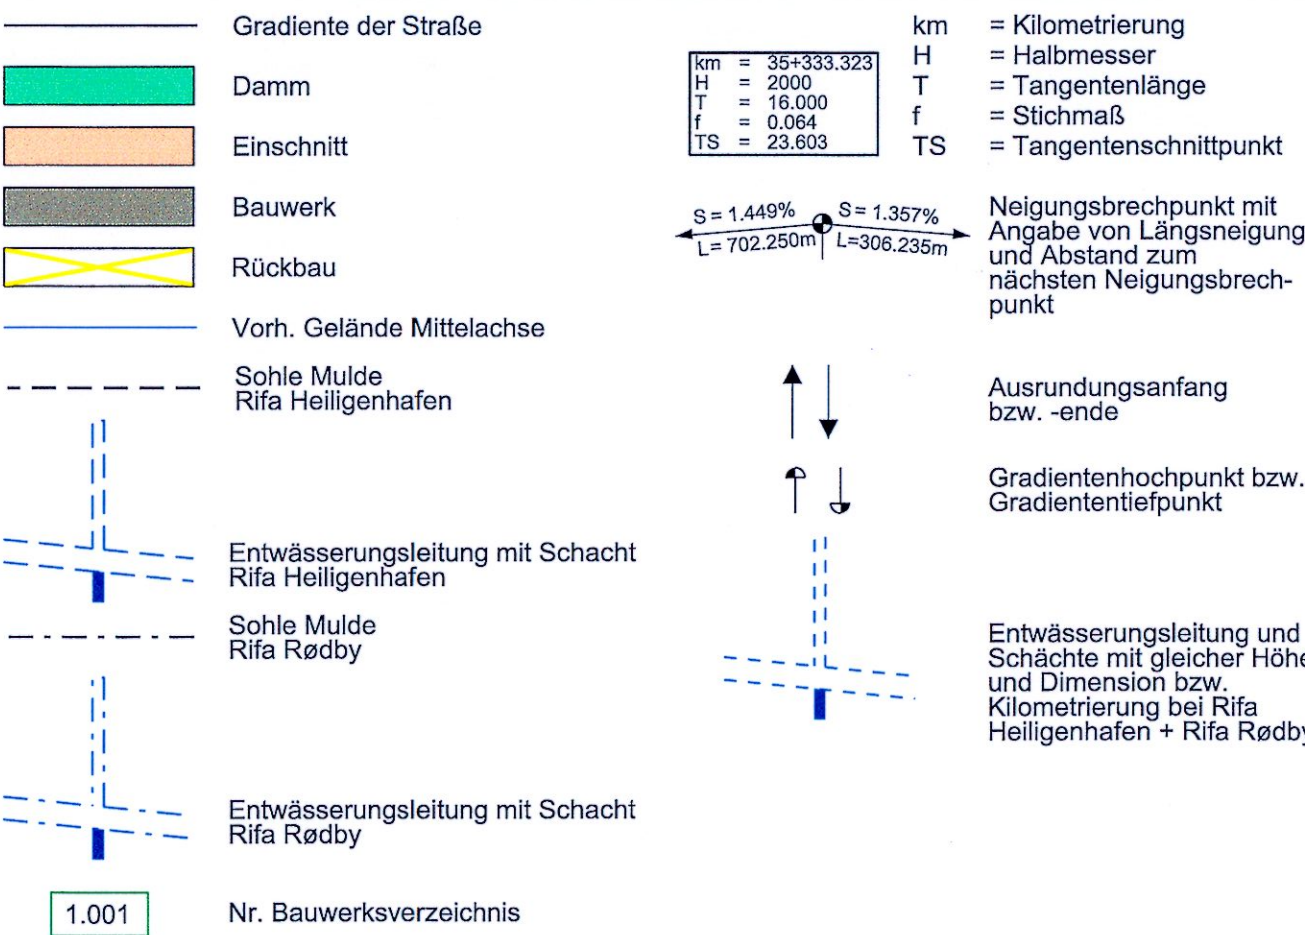

REGELQUERSCHNITT STRASSE, FEHMARN:

nicht maßstabsgerecht

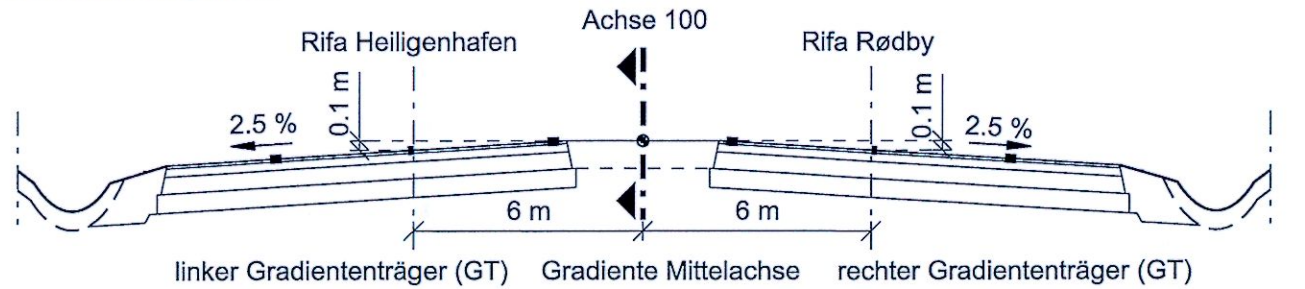

BEMERKUNGEN:

Alle Maße in Meter, wenn nicht anders angegeben

Höhen über NHN

Sickerleitungen (z.B. die Mittelentwässerung) sind in den Längsschnitten nicht dargestellt.

Alle Angaben hierzu sind den Leitungsplänen zu entnehmen.

QUERVERWEISE:

Entwässerungsdetails siehe Anlage 13.3, Blatt 1

Lagepläne siehe Anlage 7.1, Blatt 2

Angaben zur Querneigung siehe Anlage 8.2, Blatt 1

Leitungspläne siehe Anlage 7.3, Blatt 1

UNGÜLTIG!

Siehe Deckblatt!


Planfeststellungsunterlage

Anlage 13.5, Blatt 1

Ergebnisse wasser techn. Untersuchungen

Höhenplan Entwässerung E47

1 von 7

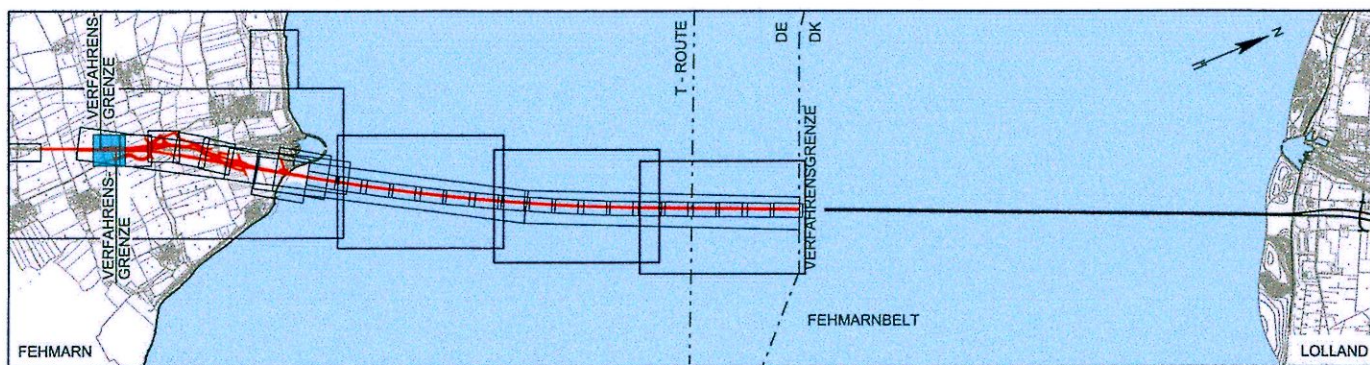

Gradiente Mittelachse	</
-----------------------	--	--	----

HÖHENPLAN ENTWÄSSERUNG STRASSE - ACHSE 100

1.001

Horizontal 1:1000, Vertikal: 1:100