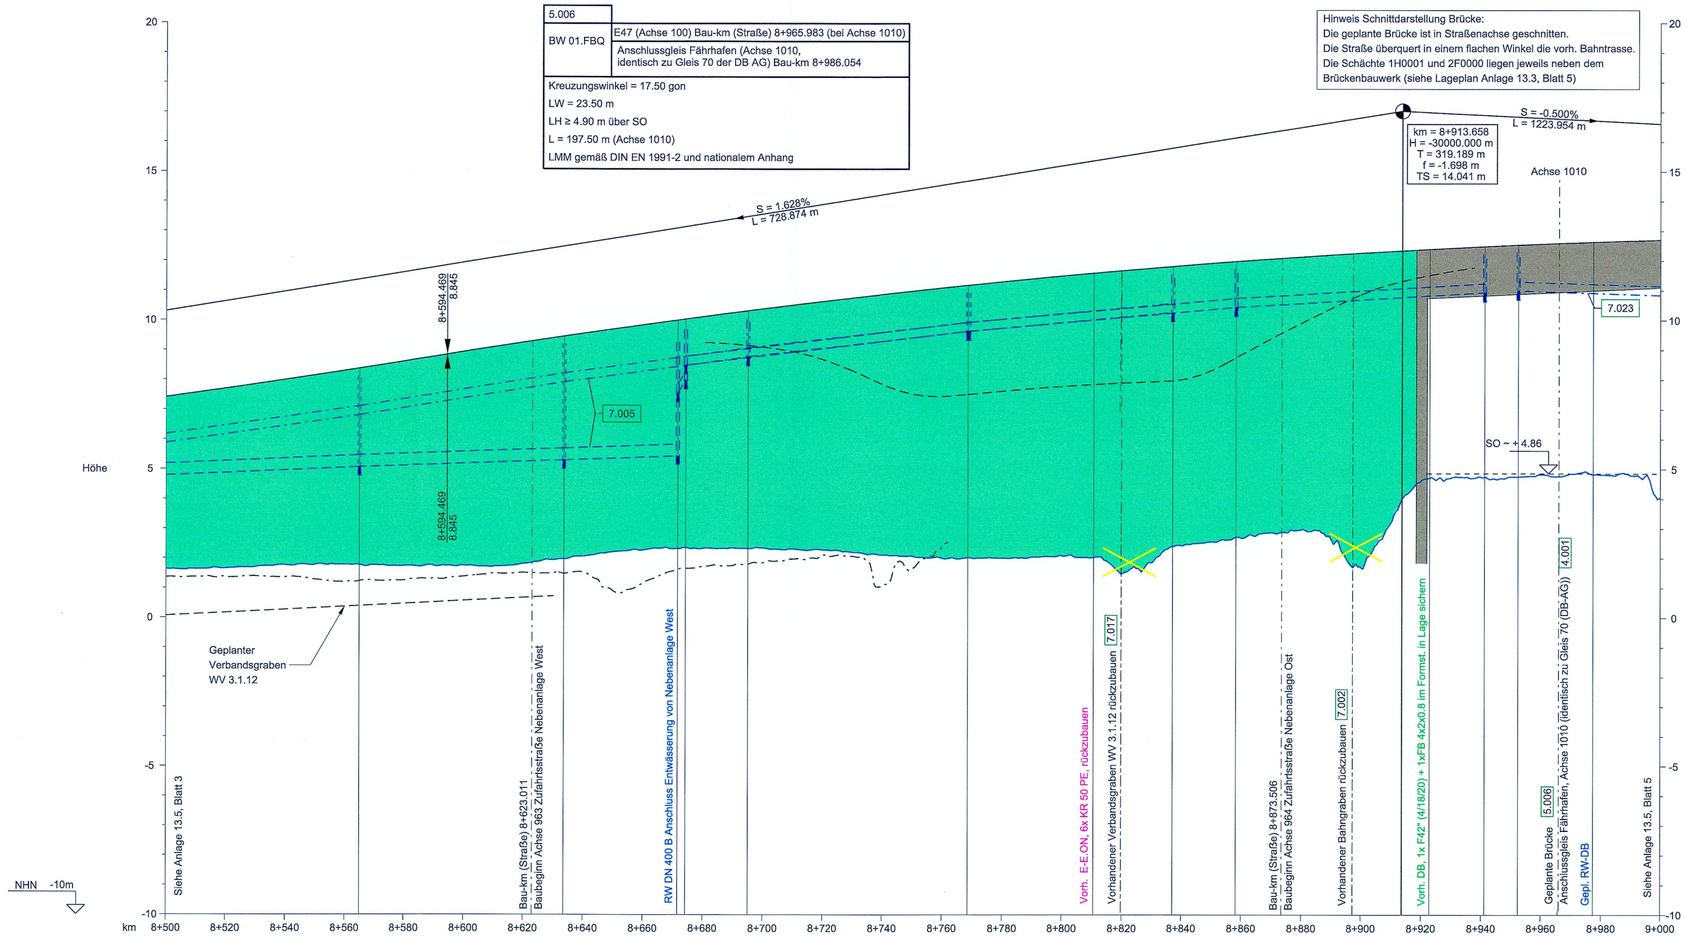

ZEICHENERKLÄRUNG

- Gradiente der Straße
- Damm
- Einschnitt
- Bauwerk
- Rückbau
- Vorh. Gelände Mittelachse
- Sohle Mulde Rifa Heiligenhafen
- Entwässerungsleitung mit Schacht Rifa Heiligenhafen
- Sohle Mulde Rifa Rødby
- Entwässerungsleitung mit Schacht Rifa Rødby
- 1.001 Nr. Bauwerksverzeichnis

km = 35+333.323
H = 2000
T = 16.000
f = 0.064
TS = 23.603

km = Kilometrierung
H = Halbmesser
T = Tangentenlänge
f = Stichmaß
TS = Tangentenschnittpunkt

S = 1.449% L = 702.250m S = 1.357% L=306.235m — Neigungsbrechpunkt mit Angabe von Längsneigung und Abstand zum nächsten Neigungsbrechpunkt

Ausrundungsanfang bzw. -ende

Gradientenhochpunkt bzw. Gradiententiefpunkt

Entwässerungsleitung und Schächte mit gleicher Höhe und Dimension bzw. Kilometrierung bei Rifa Heiligenhafen + Rifa Rødby

REGELQUERSCHNITT STRASSE, FEHMARN:

nicht maßstabsgerecht

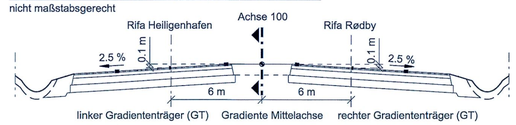

Dargestellte Gradiente Mittelachse liegt 0.1 m über Gradiententräger (GT) der Rifas.

BEMERKUNGEN:

Alle Maße in Meter, wenn nicht anders angegeben
Höhen über NHN
Sickerleitungen (z.B. die Mittelentwässerung) sind in den Längsschnitten nicht dargestellt.
Alle Angaben hierzu sind den Leitungsplänen zu entnehmen.

QUERVERWEISE:

Entwässerungsdetails siehe Anlage 13.3, Blatt 4
Lagepläne siehe Anlage 7.1, Blatt 5
Angaben zur Querneigung siehe Anlage 8.2, Blatt 4
Leitungspläne siehe Anlage 7.3, Blatt 4

UNGÜLTIG!
Siehe Deckblatt!

Planfeststellungsunterlage
Anlage 13.5 , Blatt 4
Ergebnisse wassertechn. Untersuchungen
Höhenplan Entwässerung E47
4 von 7

RAT-N-X11-1375

| | | |