
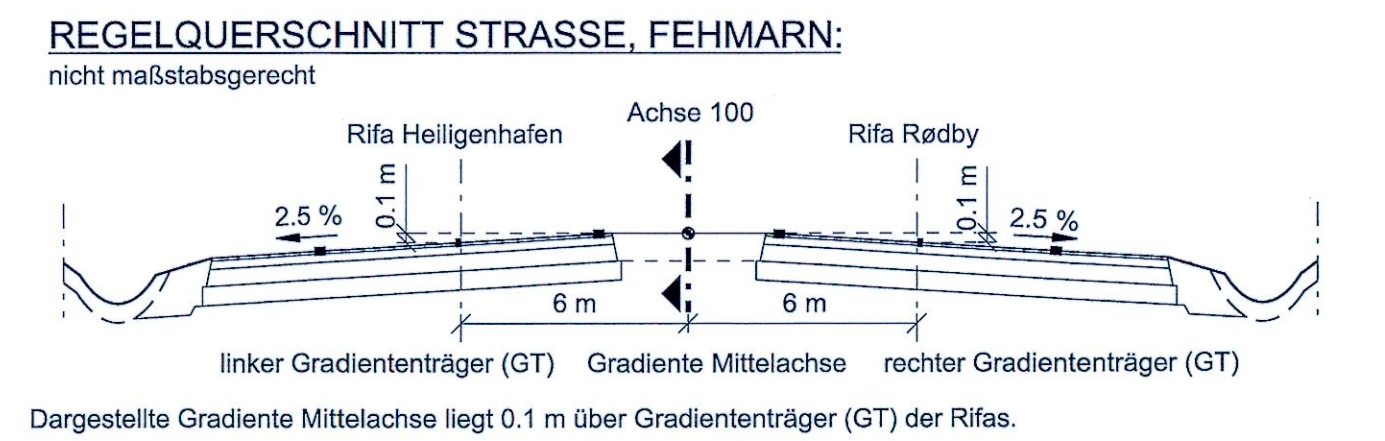
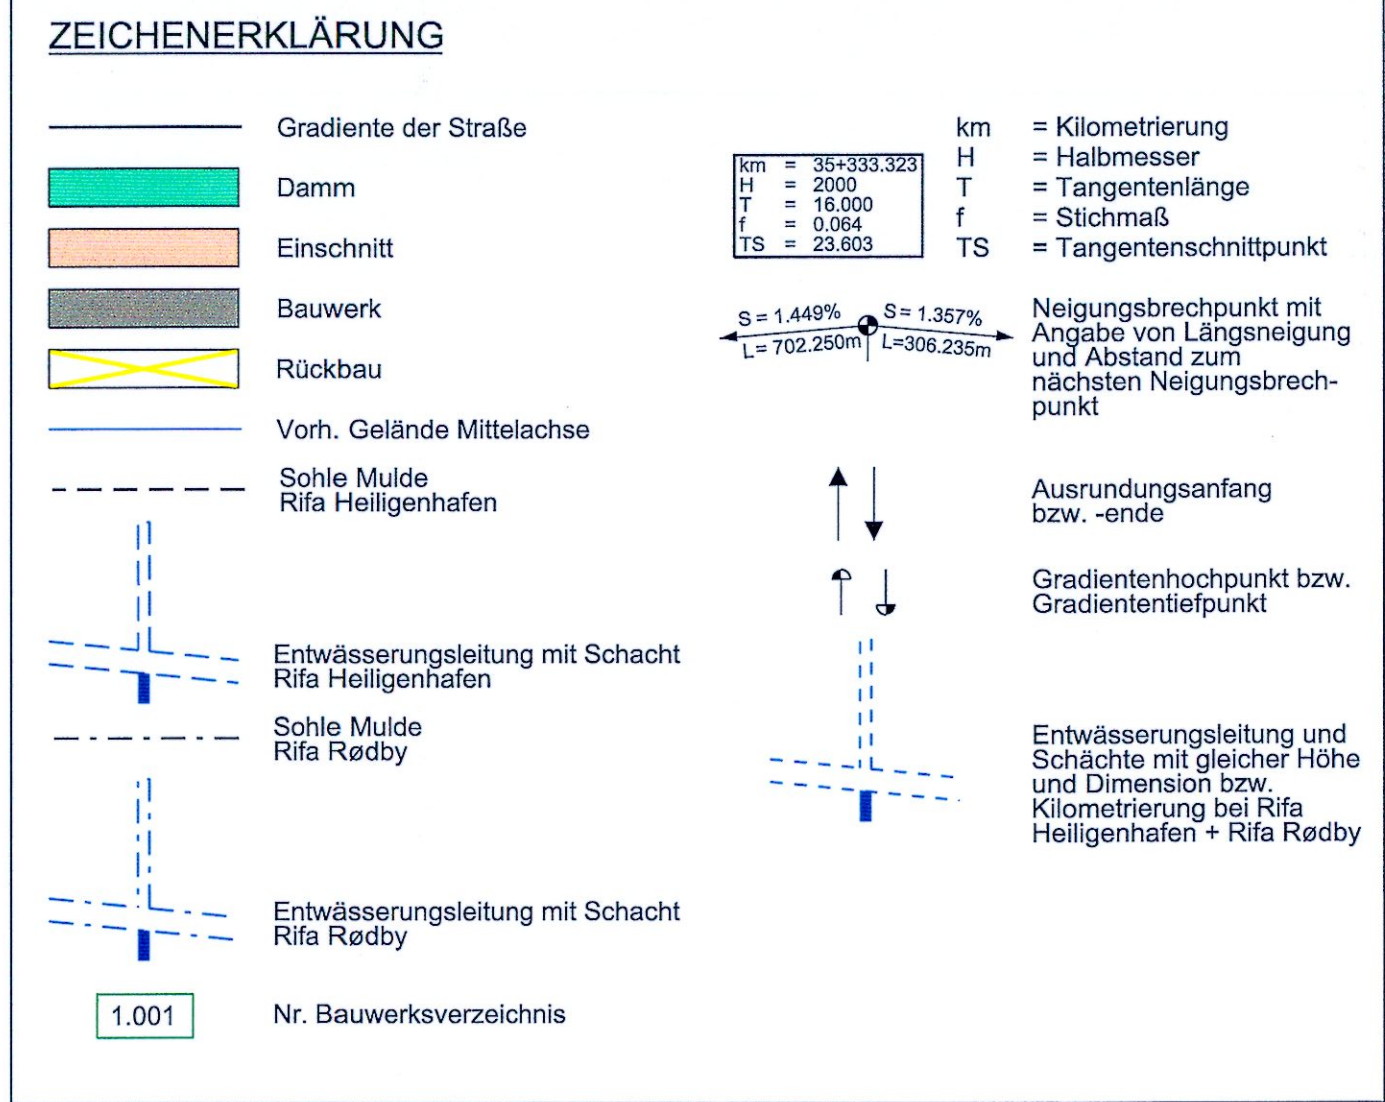


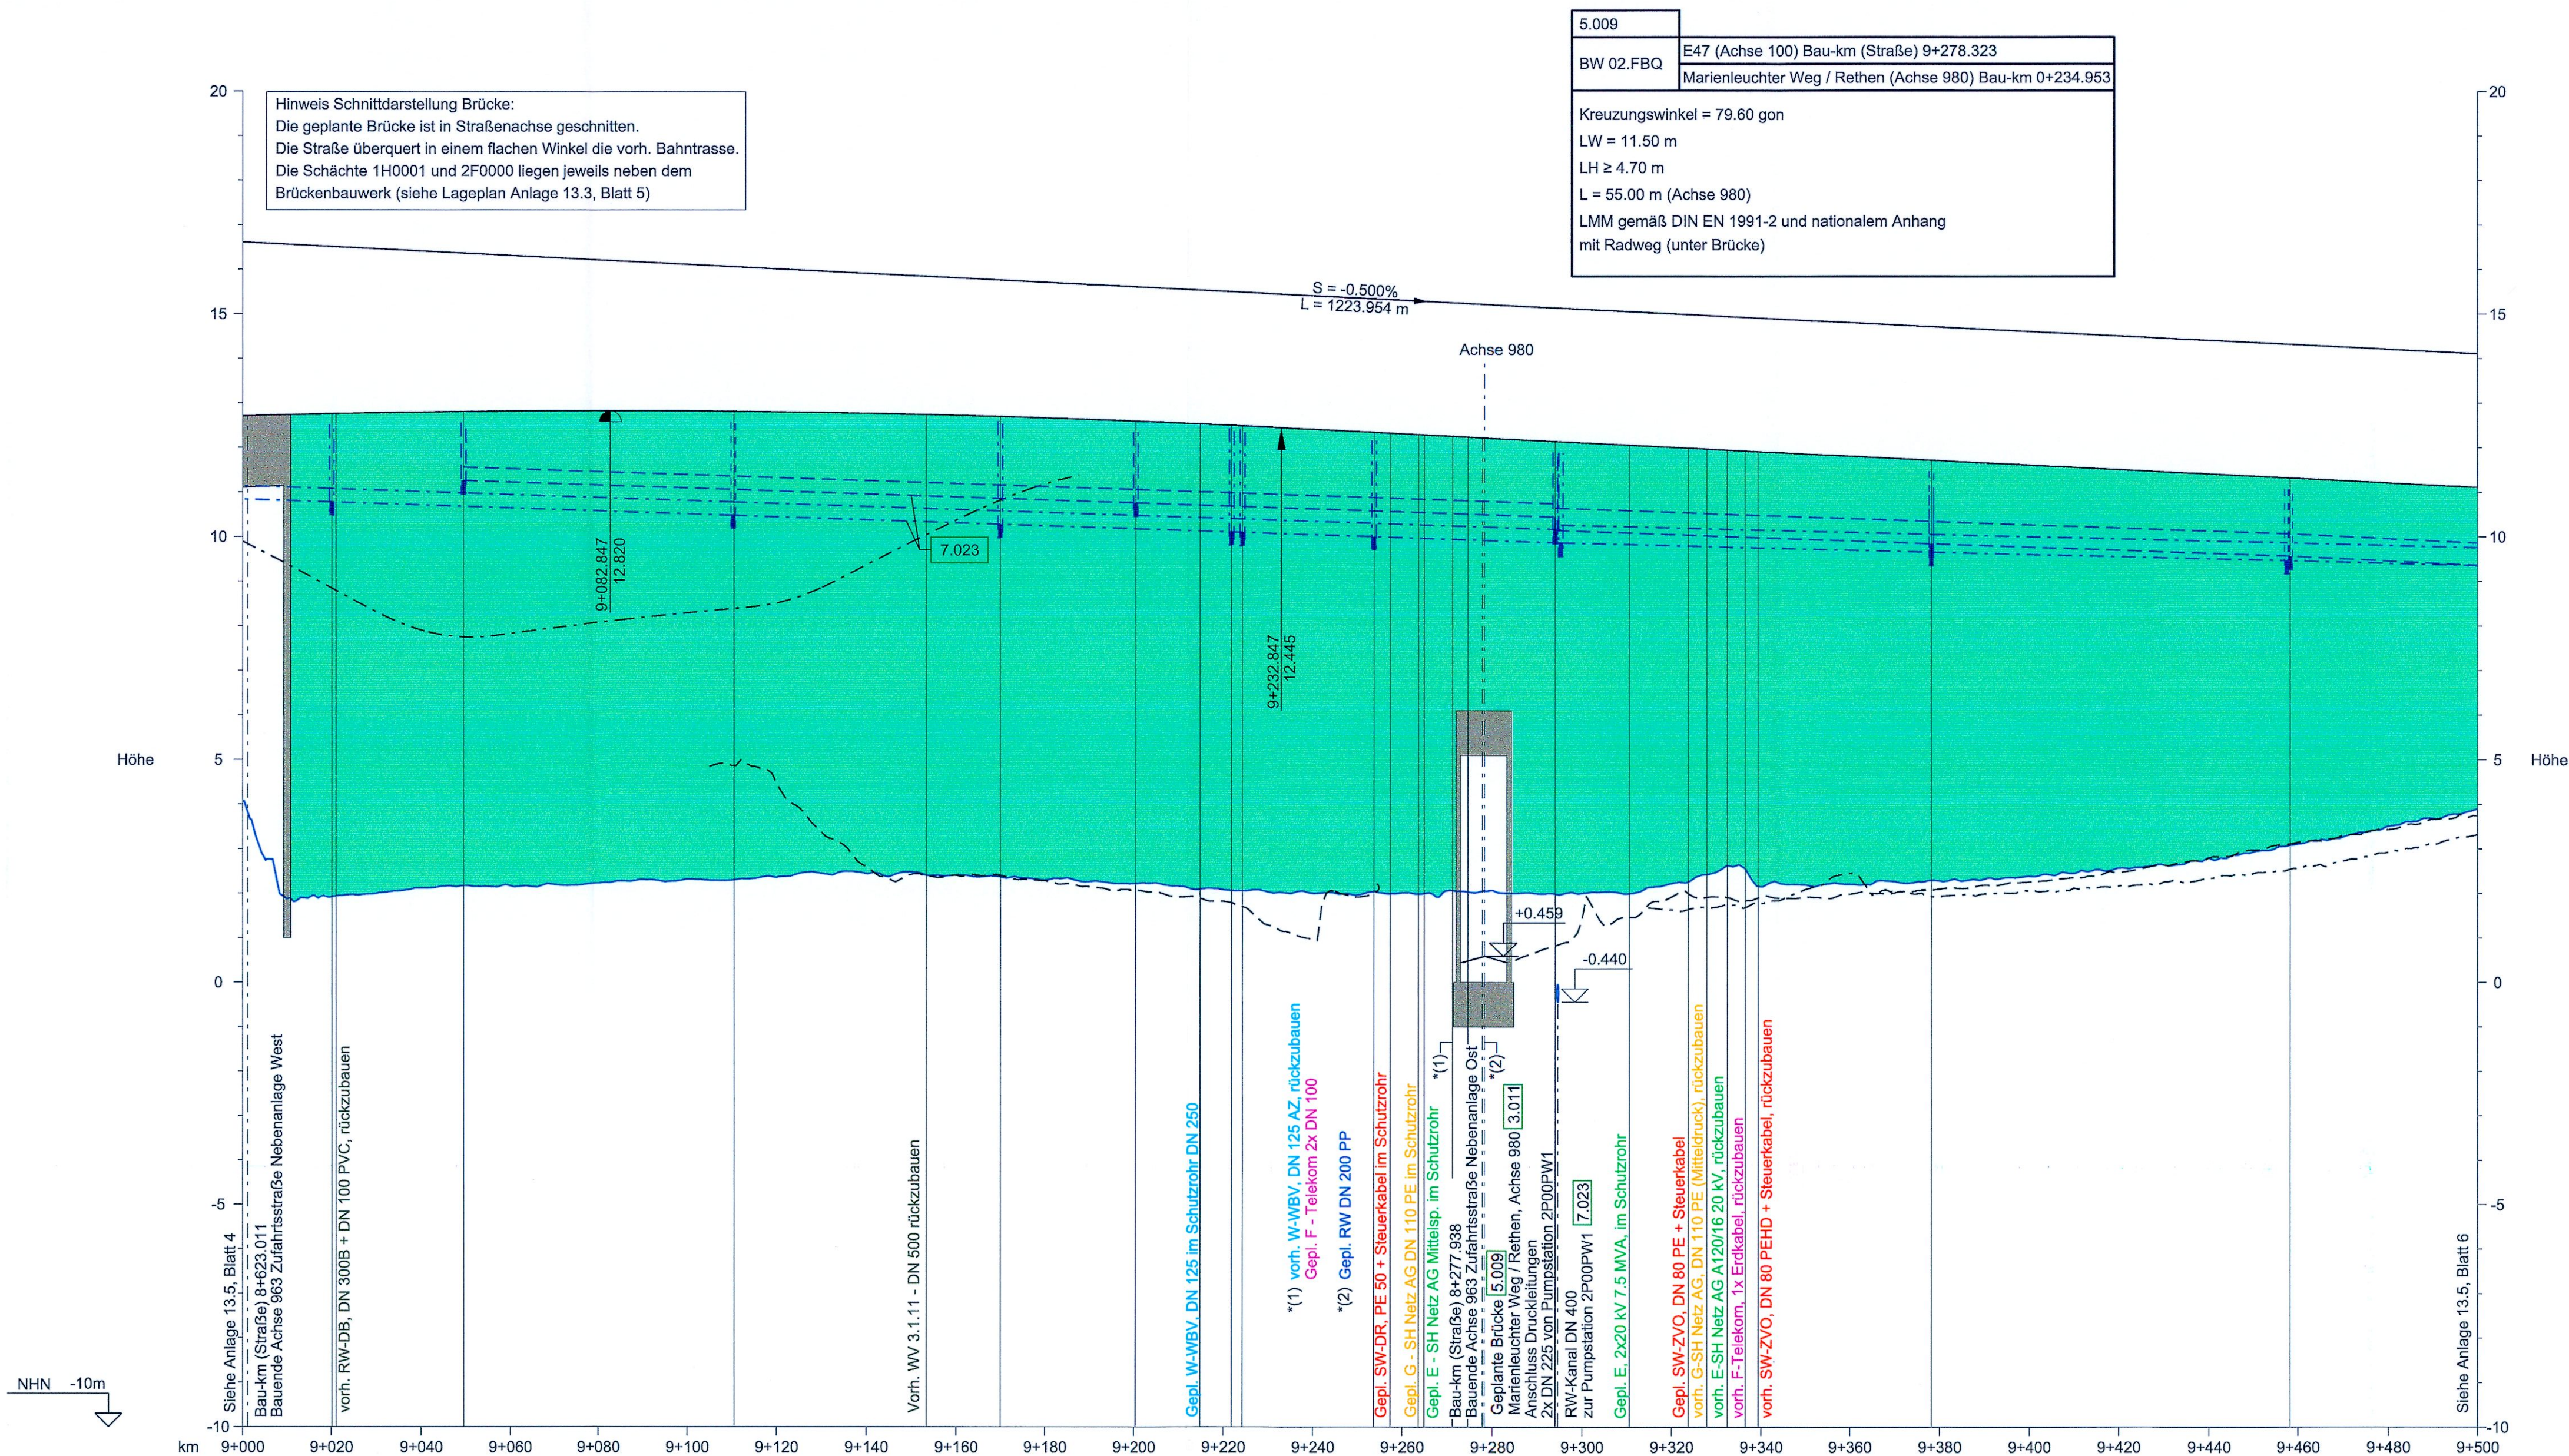

BEREMERKUNGEN:

Alle Maße in Meter, wenn nicht anders angegeben

Höhen über NHN

Sickerleitungen (z.B. die Mittelentwässerung) sind in den Längsschnitten nicht dargestellt.

Alle Angaben hierzu sind den Leitungsplänen zu entnehmen.

QUERVERWEISE:

Entwässerungsdetails siehe Anlage 13.3, Blatt 5

Lagepläne siehe Anlage 7.1, Blatt 6

Angaben zur Querneigung siehe Anlage 8.2, Blatt 5


Leitungspläne siehe Anlage 7.3, Blatt 5

Planfeststellungsunterlage
Anlage 13.5, Blatt 5
Ergebnisse wassertechn. Untersuchungen
Höhenplan Entwässerung E47
5 von 7

Nachrichtlich

DECKBLATT

RAT-N-X11-1376

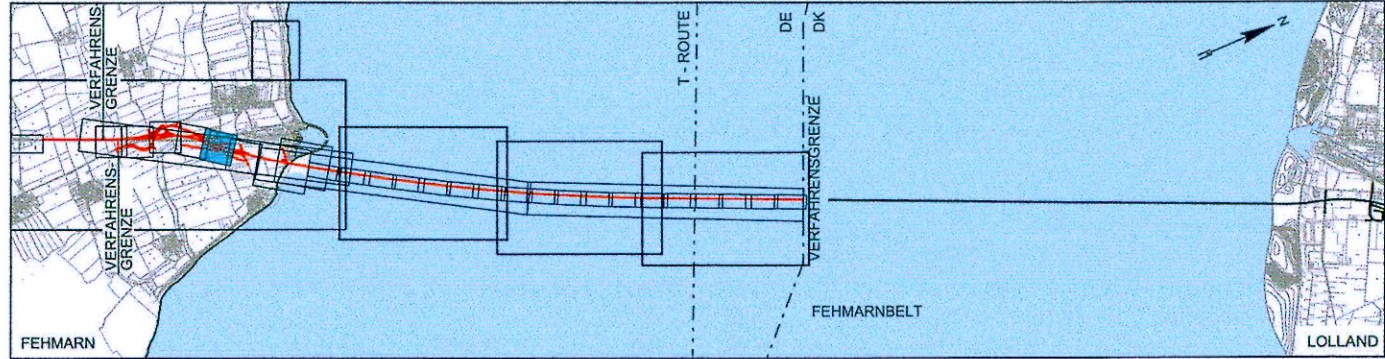

Index Datum Bearb./Gez. Gepr. Freig. Art der Änderung

7 2016-06-03 AHY/BXR HIL SKP Datum geä.

6 2016-05-03 SOTH/PVI HIL SKP E.ON geä. in SH Netz AG

2016-02-29 Abm. BW 02.FBQ vergrößert,

5 2016-02-29 HIL/BXR AHY SKP Erg. Kabel FBQ u. SW-DR v. Nebenanl. Ost

Fehmarnbelt Fixed Link Plan Approval Document

Feste Fehmarnbeltquerung Planfeststellungsunterlage

Femern Sund & Belt

Landesbetrieb Straßenbau und Verkehr Schleswig-Holstein Niederlassung Lübeck

gez. Claus Dynesen, 03.06.2016

gez. Torsten Conradt, 03.06.2016

Datum 2013-10-01 Bearb./Gez. SOTH/PVI Gepr. AHY/HIL Freig. S. Pedersen

Projekt Nr. 9594004 Maßstab 1:1000 /100 Format A1 Index Datum 2016-06-03

C/o Rambøll Danmark A/S Hannemanns Allé 53 DK-2300 København S

Achse 100

Ergebnisse wassertechnische Untersuchungen Bau-km (Bahn)

Höhenplan Entwässerung E47 Bau-km (Straße) 9+000.000 - 9+500.000

5 von 7 Plan-Nr. RAT-N-X11-1376 Index 7

		Gradiente Mittelachse	vorh. Gelände Mittelachse	Sohle Mulde links	Sohle Mulde rechts																
Entwässerung Rita Heiligenhafen	Schacht-Nr.	4.060-12.706 3.822-12.708	1.919-12.754 1.322-12.755	2.120-12.790 2.172-12.801 2.172-12.812	2.249-12.820 2.249-12.820	2.320-12.815 2.302-12.807 2.362-12.797	2.447-12.766 2.402-12.737 2.414-12.721 2.373-12.693 2.300-12.663	2.222-12.597 2.226-12.589	2.224-12.529 2.089-12.507 2.070-12.499 2.065-12.487	2.024-12.446 2.004-12.409	2.088-12.393 2.018-12.309	2.054-12.220 2.054-12.220 2.054-12.220 2.056-12.217	1.990-12.140 1.977-12.137	2.224-12.009 2.262-11.981 2.652-11.947 2.553-11.927 2.166-11.913 2.155-11.909	2.208-11.809	2.572-11.509	2.796-11.409	3.066-11.322 3.112-11.306	3.514-11.209	3.902-11.109	
	Entwässerungsleitung	→ 0.33 % RW 61.05 m DN 300 B → 0.33 % RW 90.01 m DN 300 B → 0.33 % RW 93.72 m DN 300 B → 0.35 % RW 84.48 m DN 500 B → 0.35 % RW 79.88 m DN 500 B → 0.50 RW 81.94 m DN 500 B																			
	Deckelhöhe	+11.260+12.561 +11.059+12.567 +10.762+12.351 +10.452 +10.150+11.897 +9.854+11.477 +9.574+11.072																			
	Sohlhöhe																				
Entwässerung Rita Rødby	Bau-km (Straße)	9+049.620	9+110.405	9+200.350	9+293.980	9+378.295	9+457.855														
	Schacht-Nr.	2F0001	2F0002	2F0003	2F0103	2F0113	2F0104	2F0004	2F0005	2F0006											
	Entwässerungsleitung	→ 0.33 % RW 90.00 m DN 300 B → 0.33 % RW 59.52 m DN 300 B → 0.37 % RW 51.88 m DN 300 B → 0.33 % RW 30.01 m DN 300 B → 0.33 % RW 41.46 m DN 300 B → 0.25 % RW 83.00 m DN 400 B → 0.25 % RW 79.24 m DN 400 B → 0.25 RW 83.05 m DN 400 B																			
	Deckelhöhe	+10.777+12.504 +10.124+12.567 +10.284+12.442 +10.087+12.110 +9.988+12.065 +9.964+12.056 +9.964+12.0																			

HÖHENPLAN ENTWÄSSERUNG STRASSE - ACHSE 100 1.001

Horizontal 1:1000, Vertikal: 1:100