



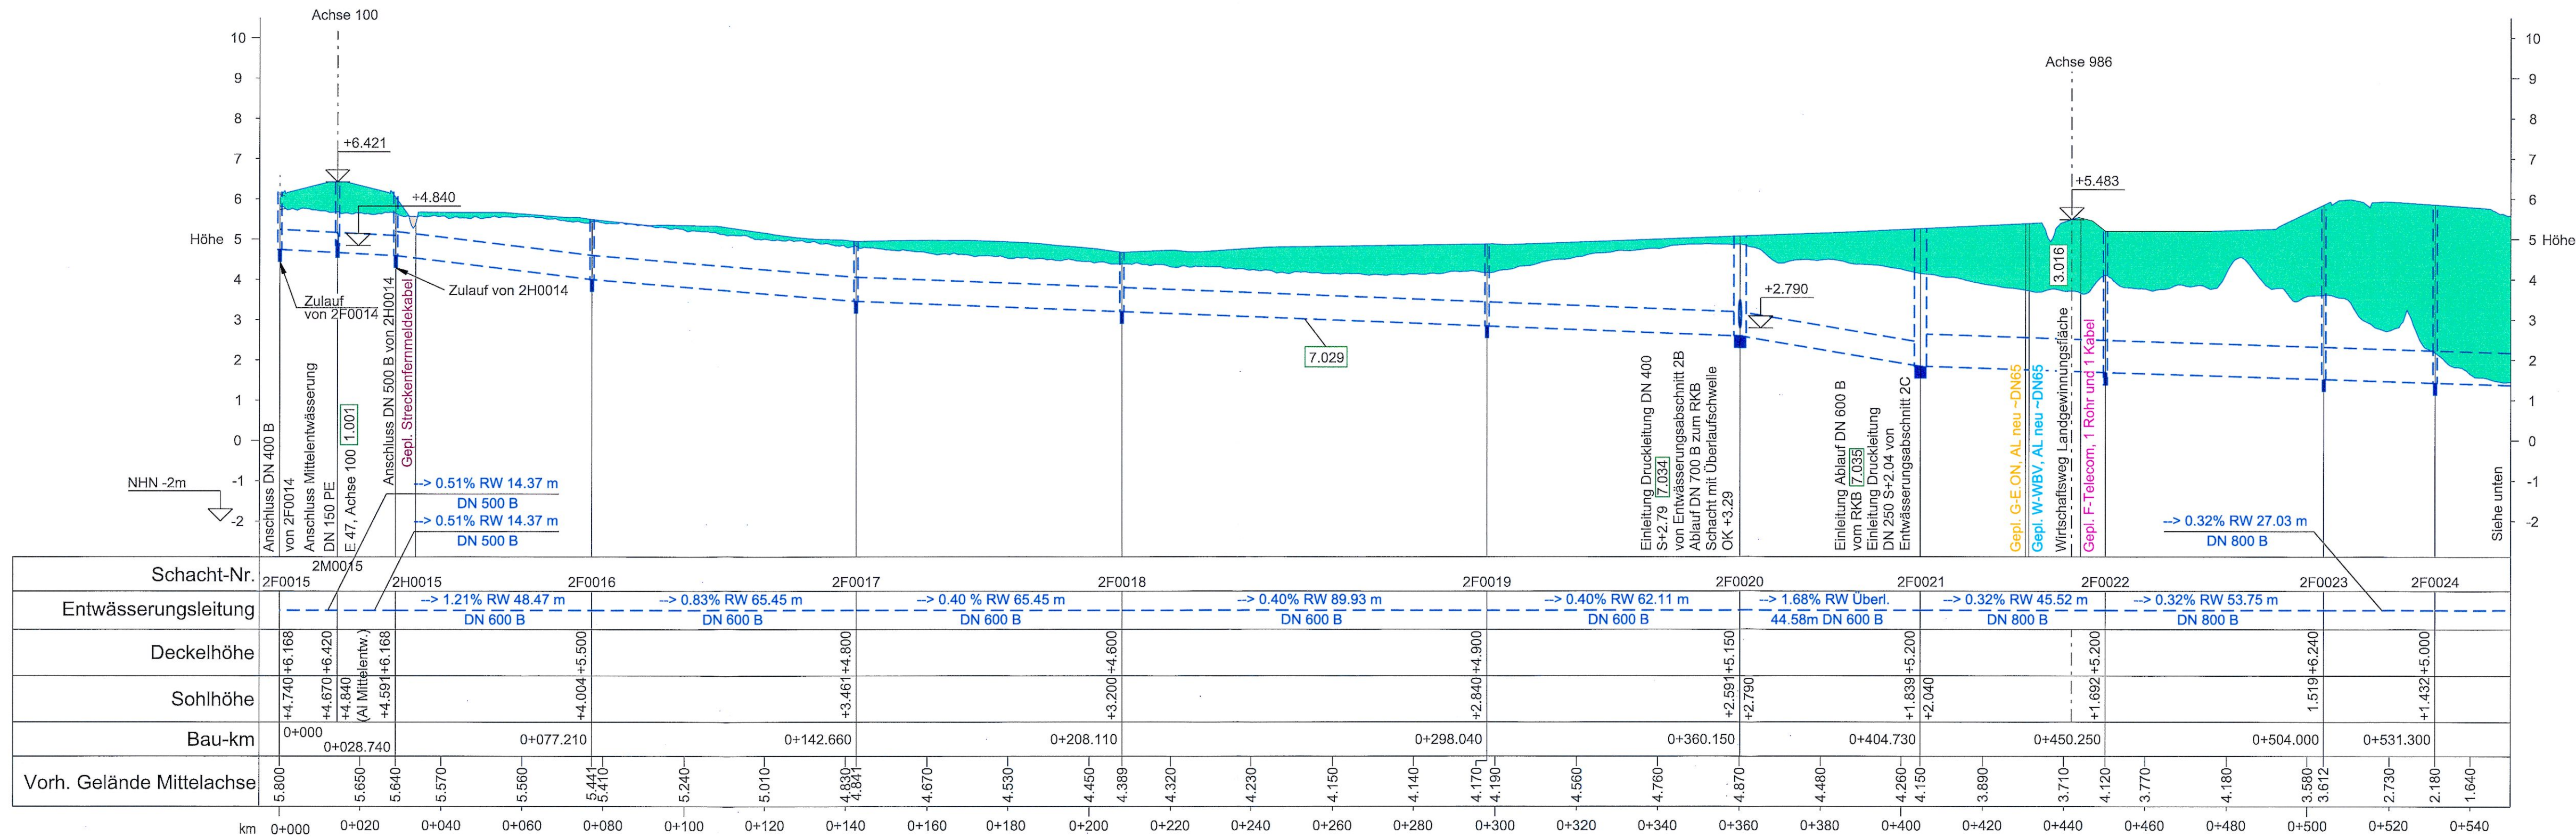

HÖHENPLAN AUSLASSELEITUNG ZUM FEHMARNBELT 7.029


Horizontal 1:1000, Vertikal 1:100

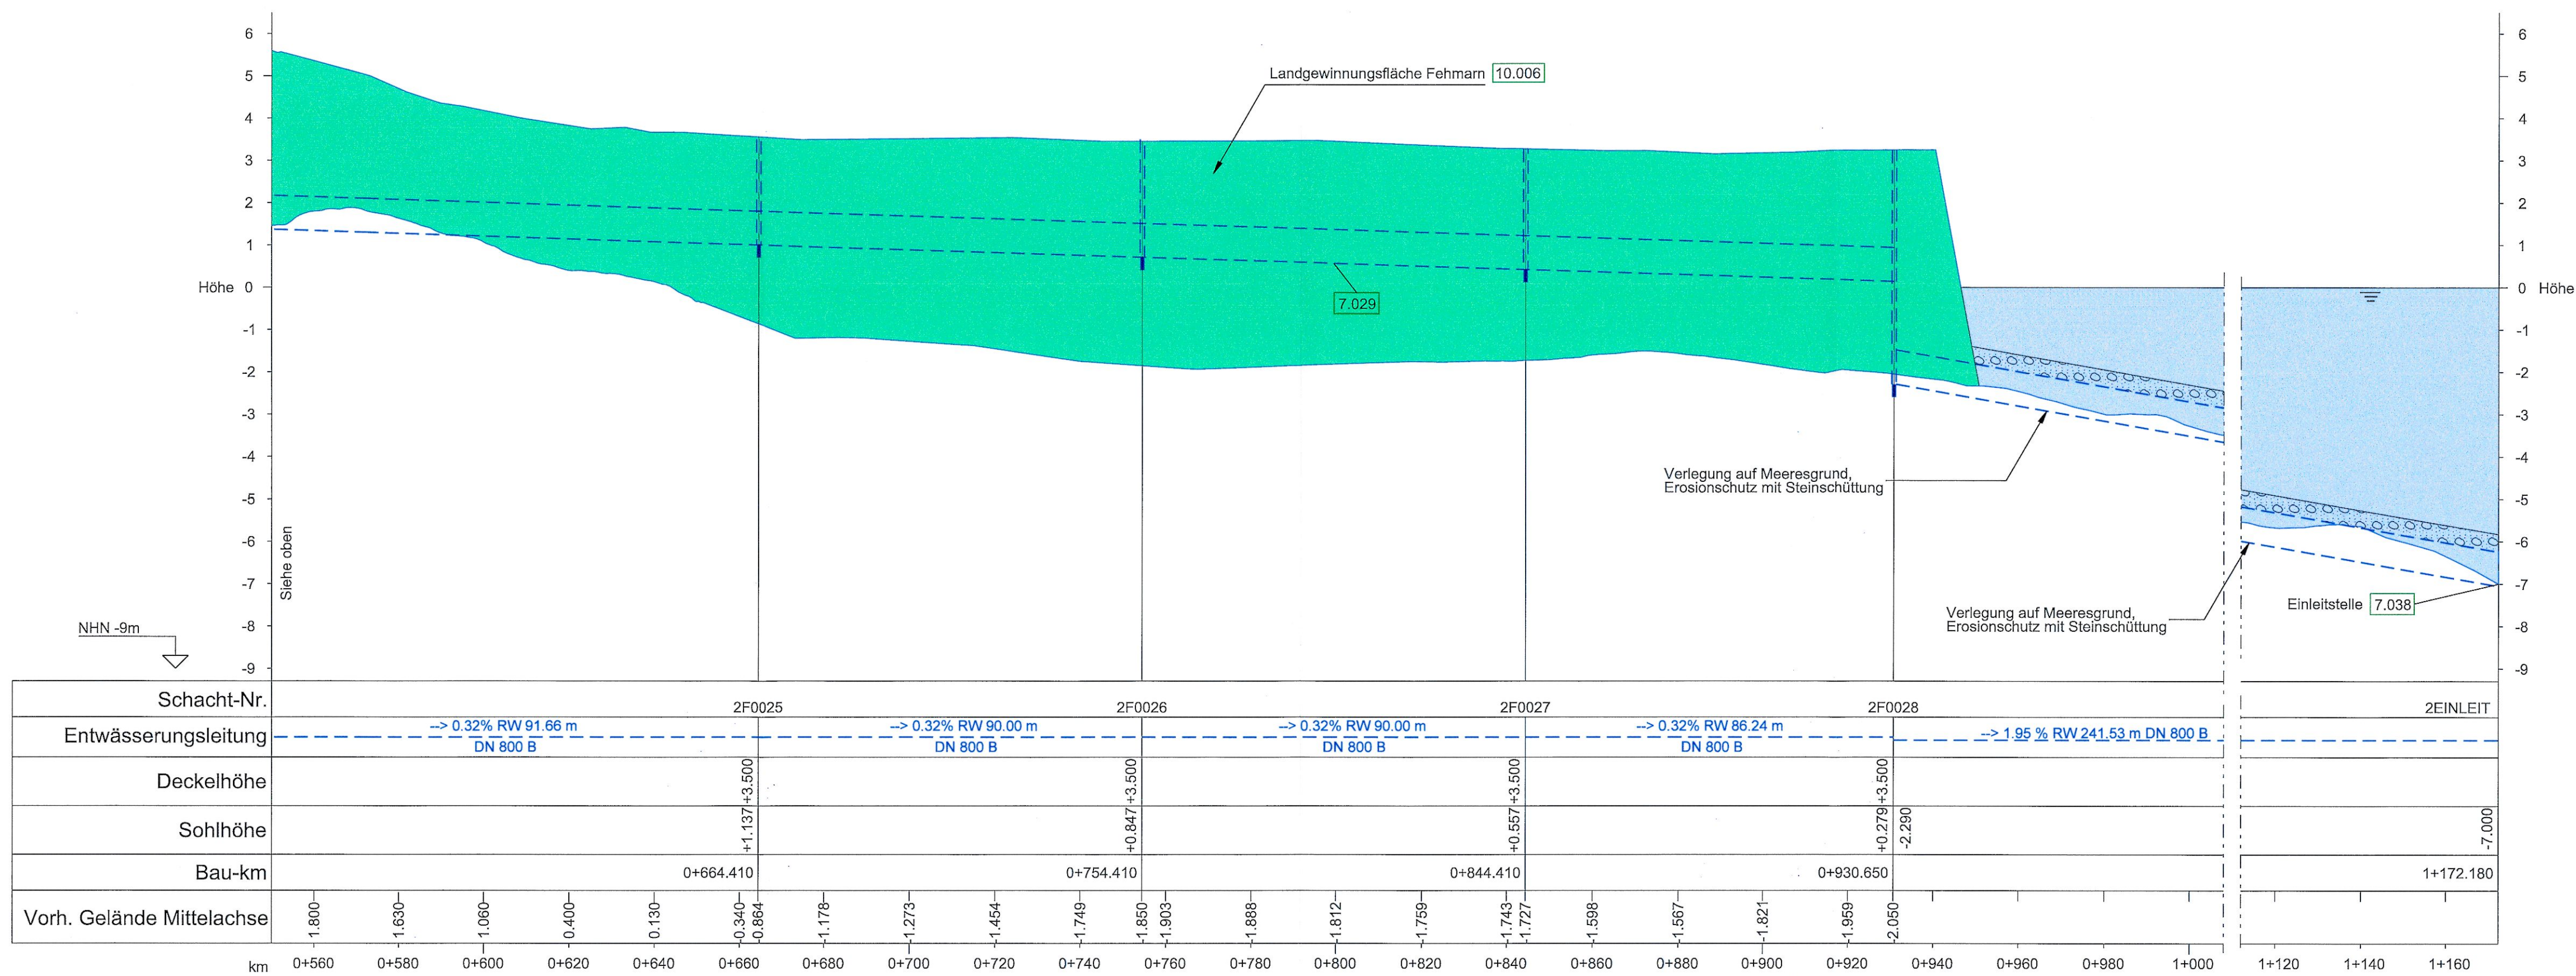


HÖHENPLAN AUSLASSELEITUNG ZUM FEHMARNBELT 7.029

Horizontal 1:1000, Vertikal 1:100

ZEICHENERKLÄRUNG

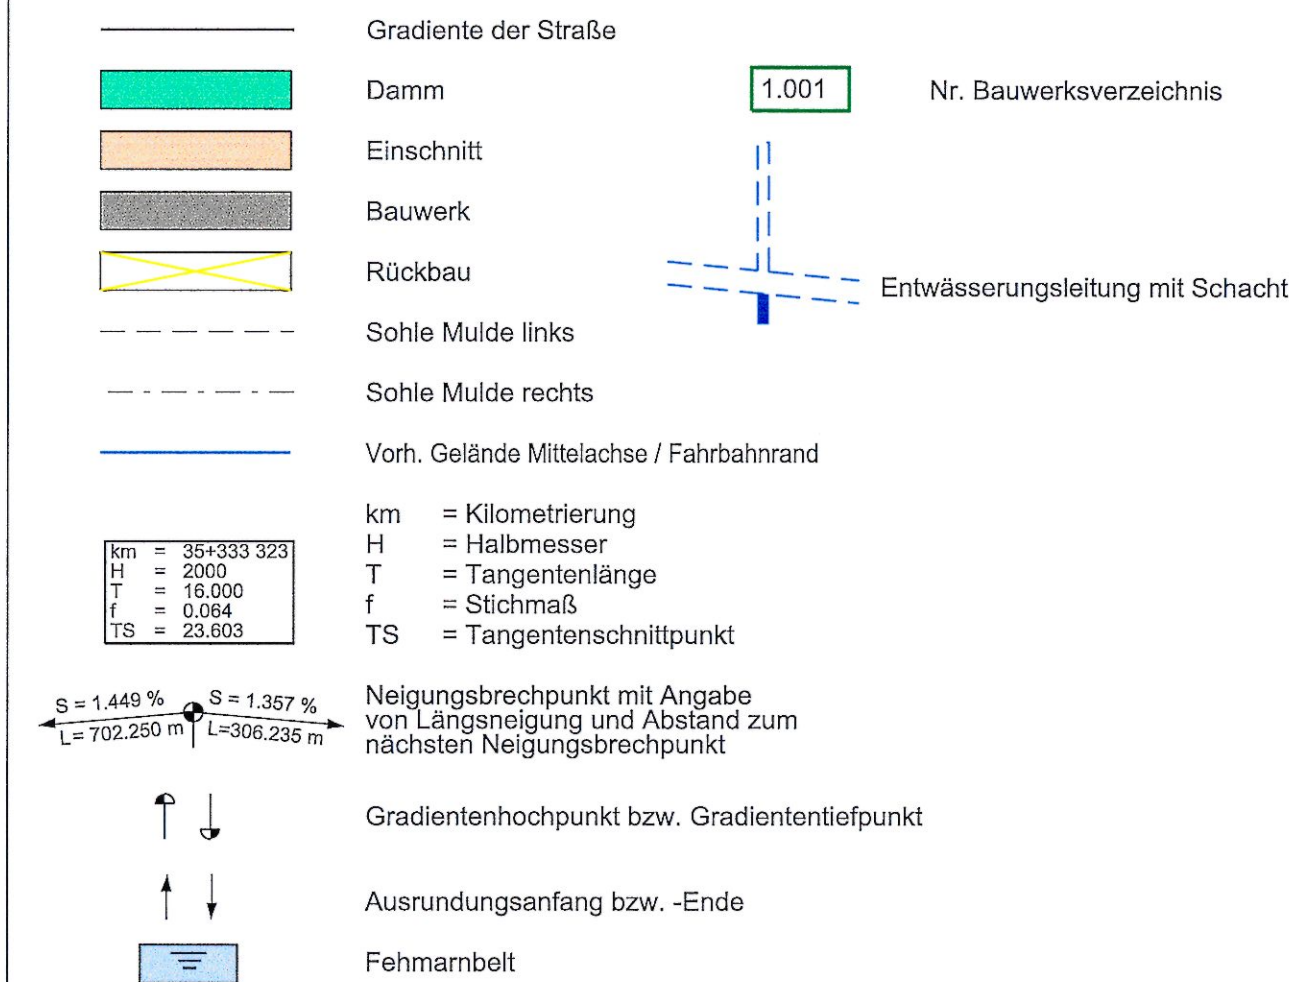

ACHSÜBERSICHT, OHNE MASSSTAB

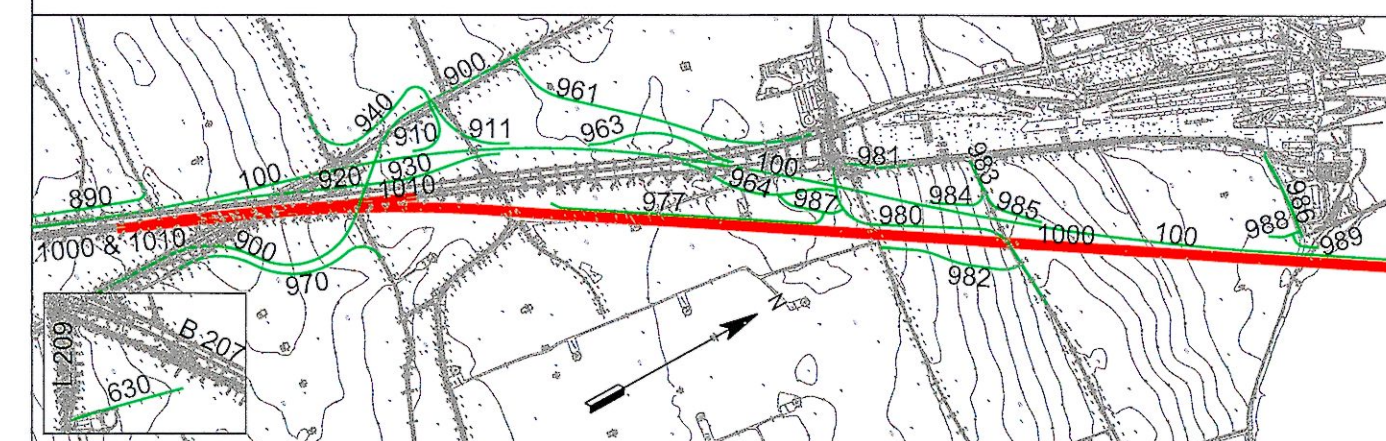

BEMERKUNGEN:

Alle Maße in Meter, wenn nicht anders angegeben

Höhen über NHN

Sickerleitungen (z.B. die Mittelentwässerung) sind in den Längsschnitten nicht dargestellt.

Alle Angaben hierzu sind den Leitungsplänen zu entnehmen.


QUERVERWEISE:

Entwässerungsdetails siehe Anlage 13.3, Blatt 7-8

Lagepläne siehe Anlage 7.1, Blatt 8-9

Leitungspläne siehe Anlage 7.3, Blatt 7-8.

UNGÜLTIG!
Siehe Deckblatt!

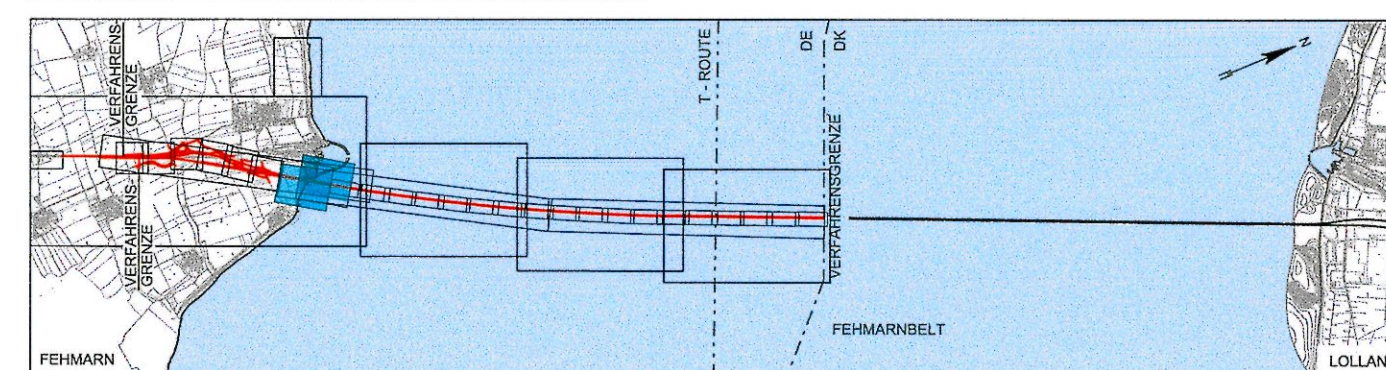

Index	Datum	Bearb./Gez.	Gepr.	Freig.	Art der Änderung

Fehmarnbelt Fixed Link
Plan Approval Document

Feste Fehmarnbeltquerung
Planfeststellungsunterlage



gez. Claus Dynesen, 01.10.2013

gez. Torsten Conradt, 01.10.2013

Datum 2013-10-01	Bearb./Gez. SOTH/PVI	Gepr. AHY/HIL	Freig. gez. S. Pedersen	RAMBØLL ARUP TEC
Projekt Nr. 9594004	Maßstab 1:1000/100	Format A1	Index Datum 2014-02-14	C/o Rambøll Danmark A/S Hannemanns Allé 53 DK-2300 København S

Ergebnisse wassertechnische Untersuchungen Bau-km (Bahn) -

Höhenplan Entwässerung Nebenbereich Bau-km (Straße) -

Auslassleitung zum Fehmarnbelt Plan-Nr. RAT-N-X11-1352

Index 4