



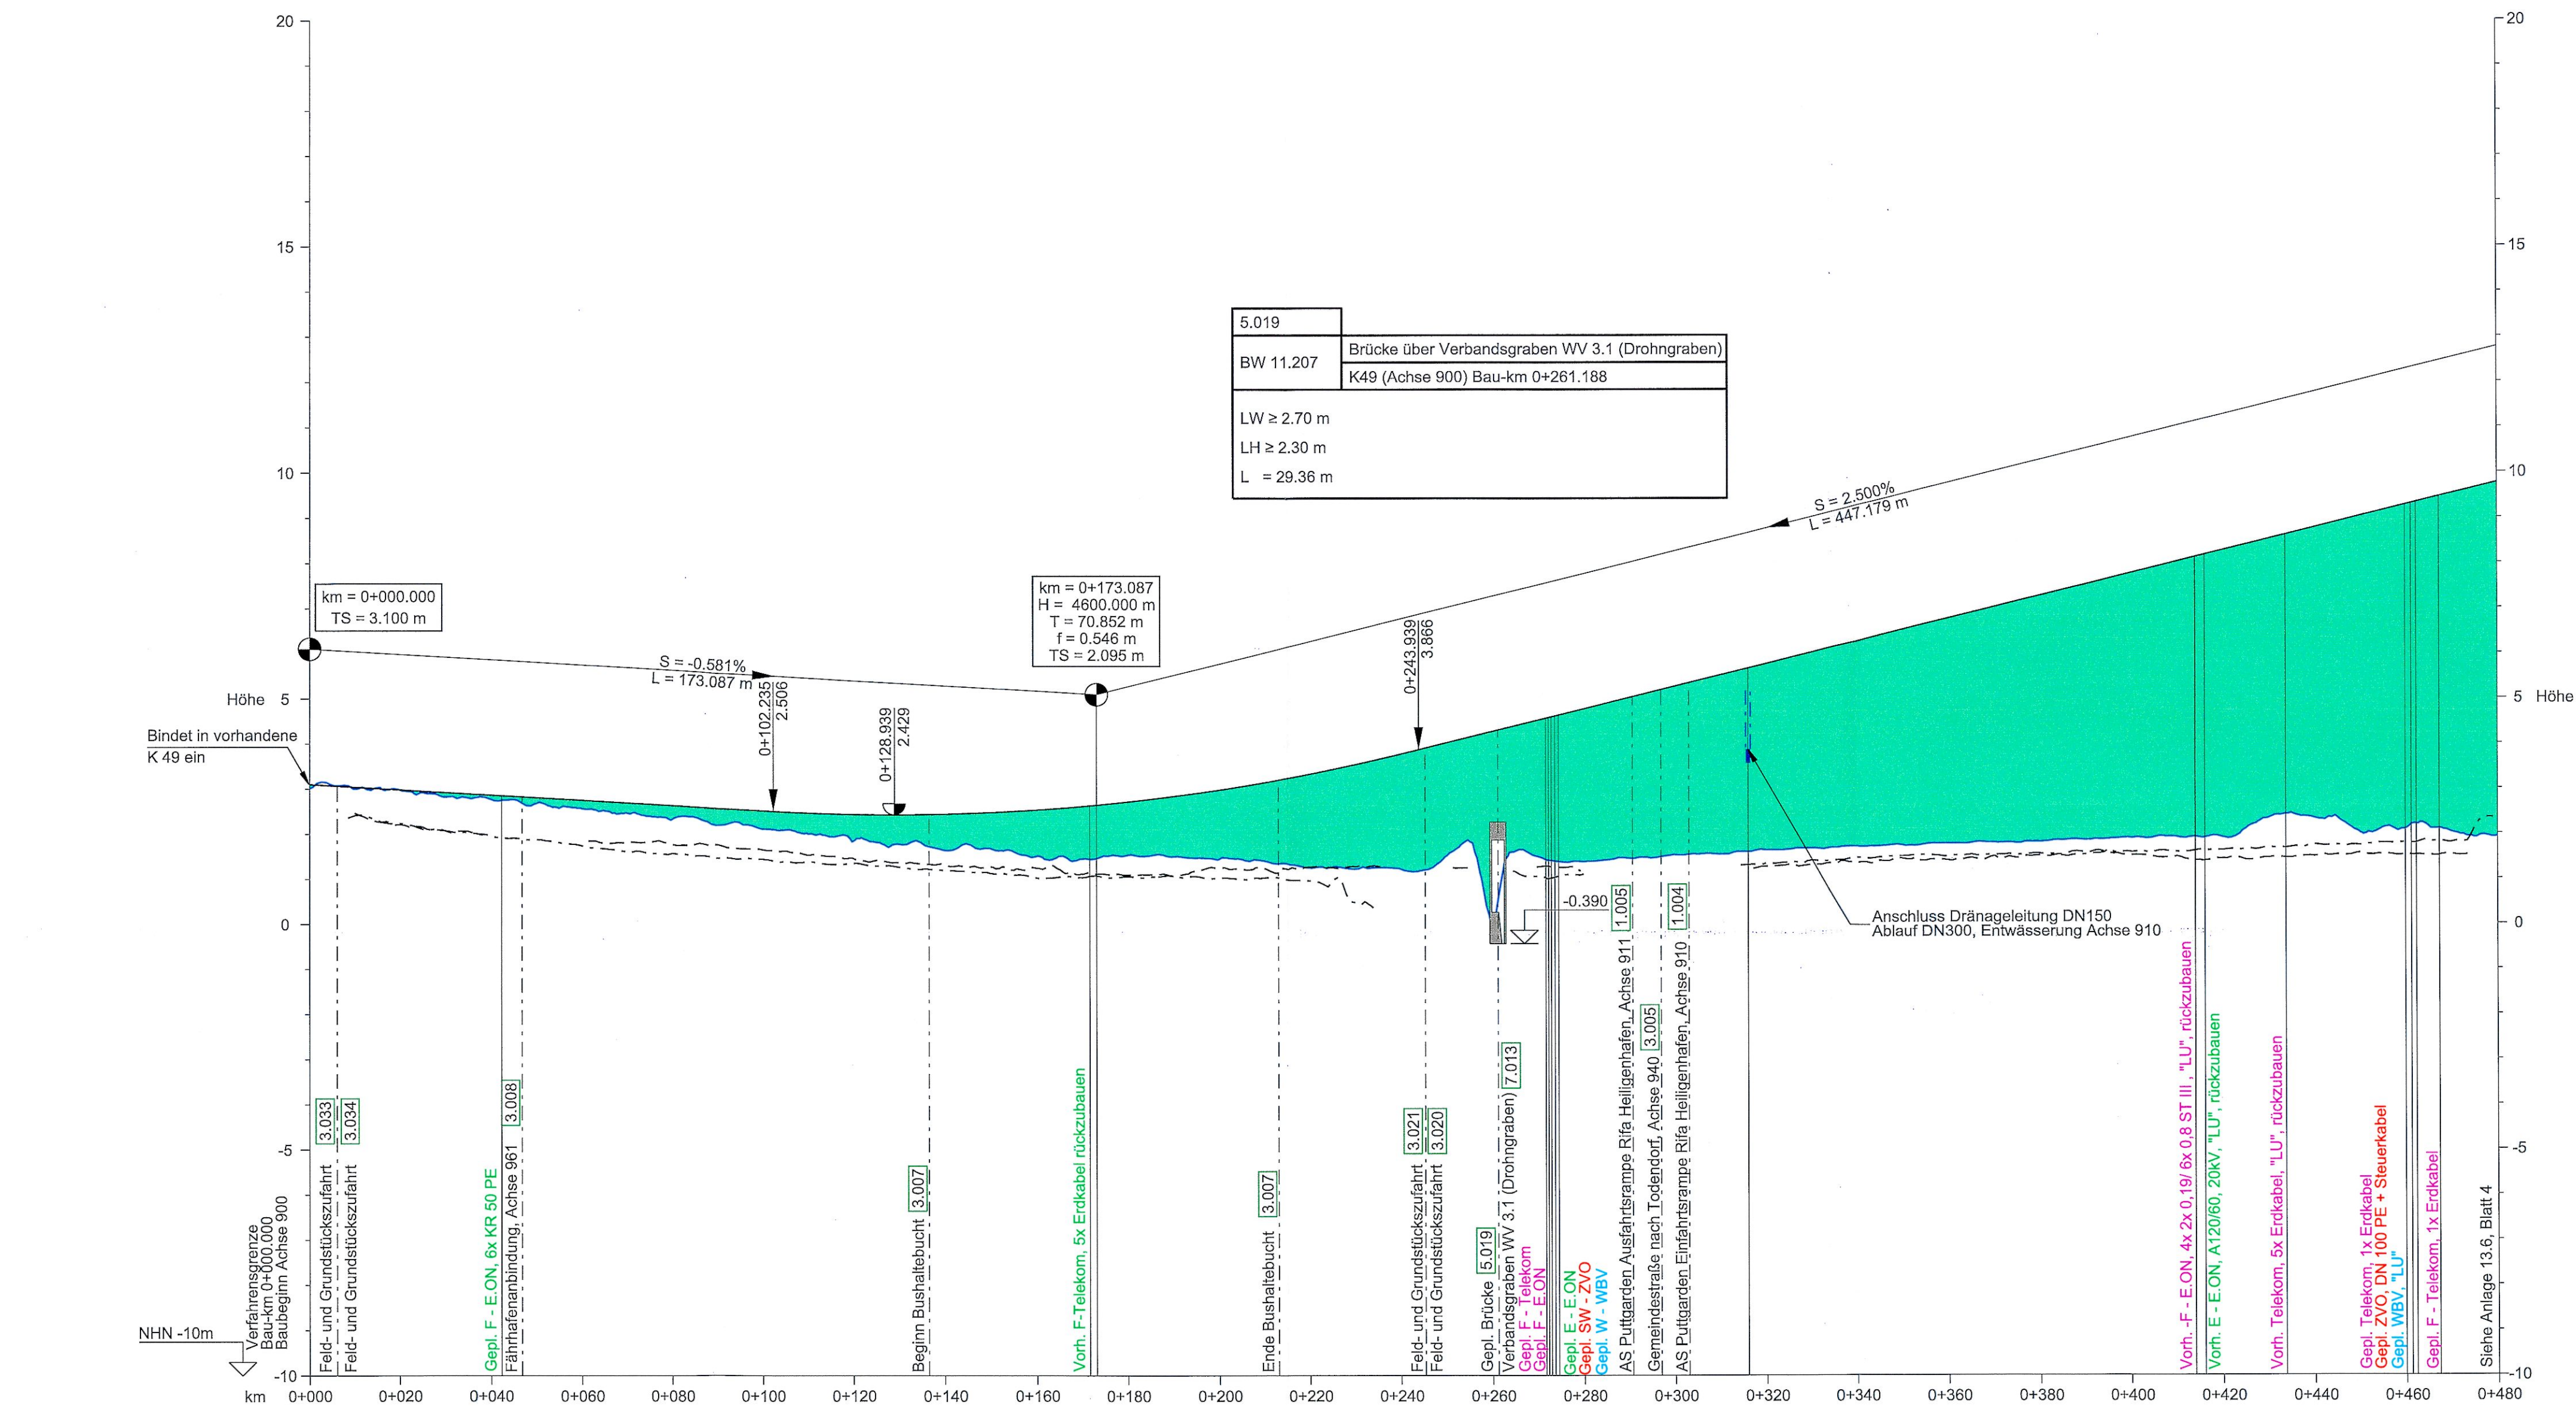


Schacht-Nr.	1R91005																		
Entwässerungsleitung																			
Deckelhöhe																			
Sohlhöhe																			
Bau-km	0+006.051	0+046.793			0+136.500		0+213.000	0+245.336	0+261.188	0+280.654	0+290.883	0+303.000	0+315.935	0+414.048	0+433.730	0+459.987	0+467.333		

HÖHENPLAN ENTWÄSSERUNG - ACHSE 900 [3.002]
Horizontal 1:1000, Vertikal: 1:100

ZEICHENERKLÄRUNG

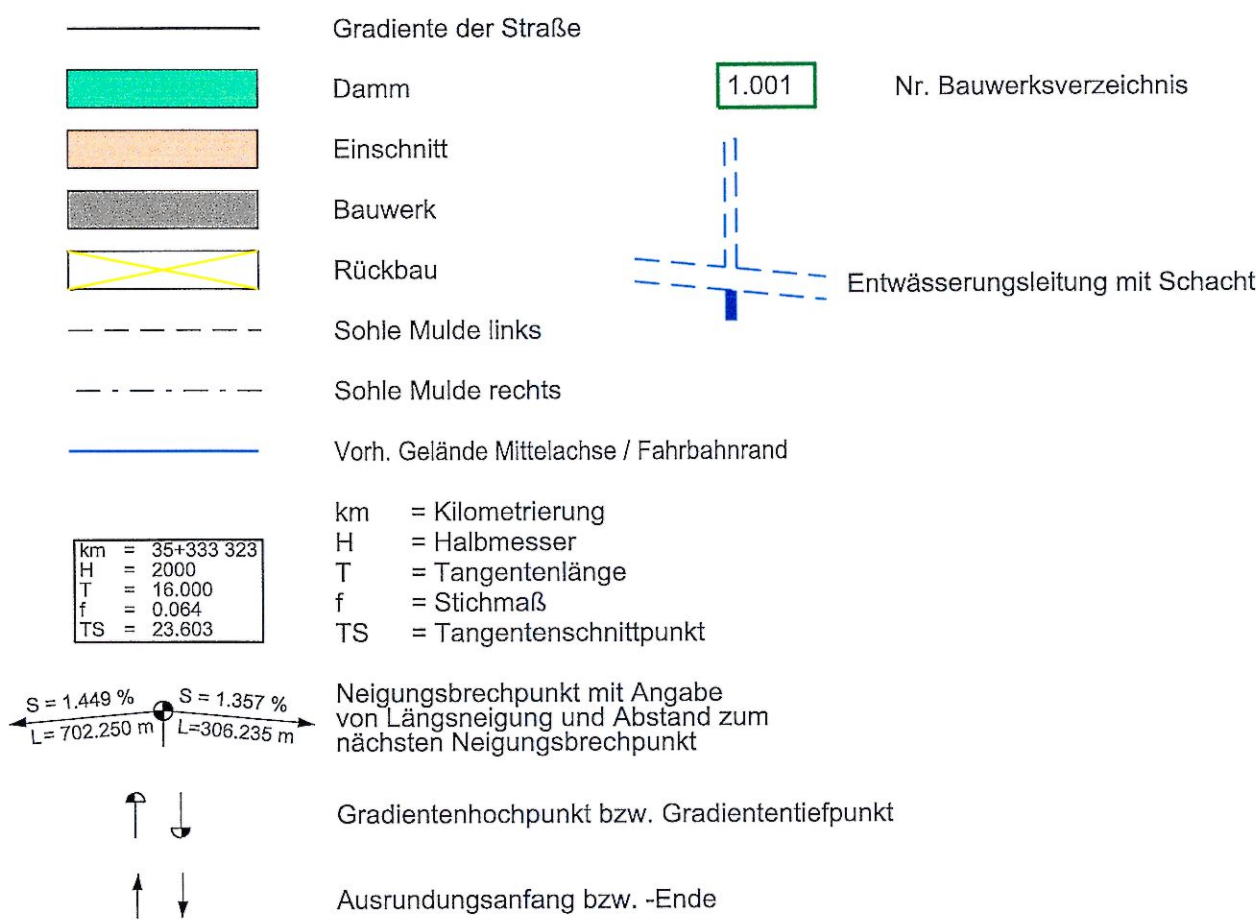

ACHSÜBERSICHT, OHNE MASSSTAB

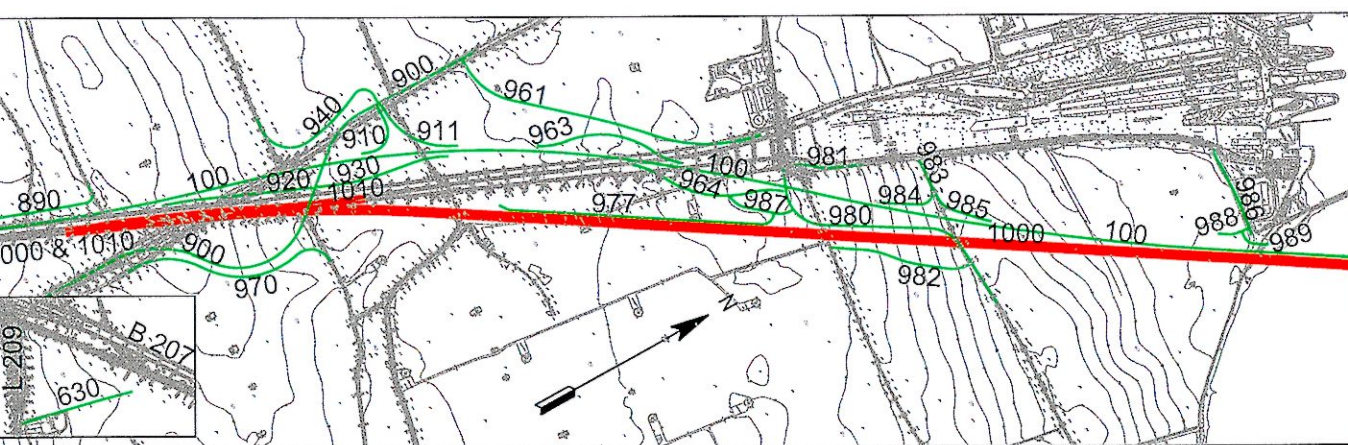

BEMERKUNGEN:


Alle Maße in Meter, wenn nicht anders angegeben
Höhen über NHN
Sickerleitungen (z.B. die Mittelentwässerung) sind in den Längsschnitten nicht dargestellt.
Alle Angaben hierzu sind den Leitungsplänen zu entnehmen.

QUERVERWEISE:

Entwässerungsdetails siehe Anlage 13.3, Blatt 3
Lagepläne siehe Anlage 7.1, Blatt 4
Höhenplan siehe Anlage 8.6, Blatt 3
Leitungspläne siehe Anlage 7.3, Blatt 3

UNGÜLTIG!
Siehe Deckblatt!

Planfeststellungsunterlage
Anlage 13.6, Blatt 3
Ergebnisse wassertechn. Untersuchungen
Höhenplan Entwässerung Nebenbereich
K49 (1 von 3)

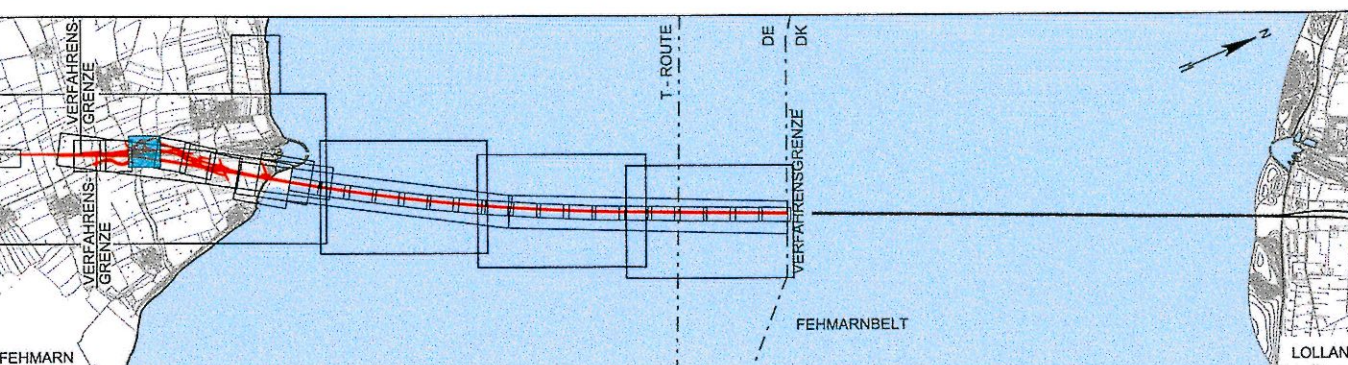

Index	Datum	Bearb./Gez.	Gepr.	Freig.	Art der Änderung

Fehmarnbelt Fixed Link
Plan Approval Document

Femern
Sund Belt

Landesbetrieb
Straßenbau und Verkehr
Schleswig-Holstein
Niederlassung Lübeck

gez. Claus Dynesen, 01.10.2013
gez. Torsten Conradt, 01.10.2013

Datum	Bearb./Gez.	Gepr.	Freig.	Art der Änderung
2013-10-01	SOTH/PVI	AHY/HIL	gez. S. Pedersen	
Projekt Nr.	Maßstab	Format	Index Datum	C/o
9594004	1:1000/100	A1	2014-02-14	Rambøll Danmark A/S Hannemanns Allé 53 DK-2300 København S

Achse 900	Ergebnisse wassertechnische Untersuchungen	Bau-km (Bahn)	Höhenplan Entwässerung Nebenbereich	Bau-km (Straße)	Plan-Nr.	Index 4
					RAT-N-X11-1353	