




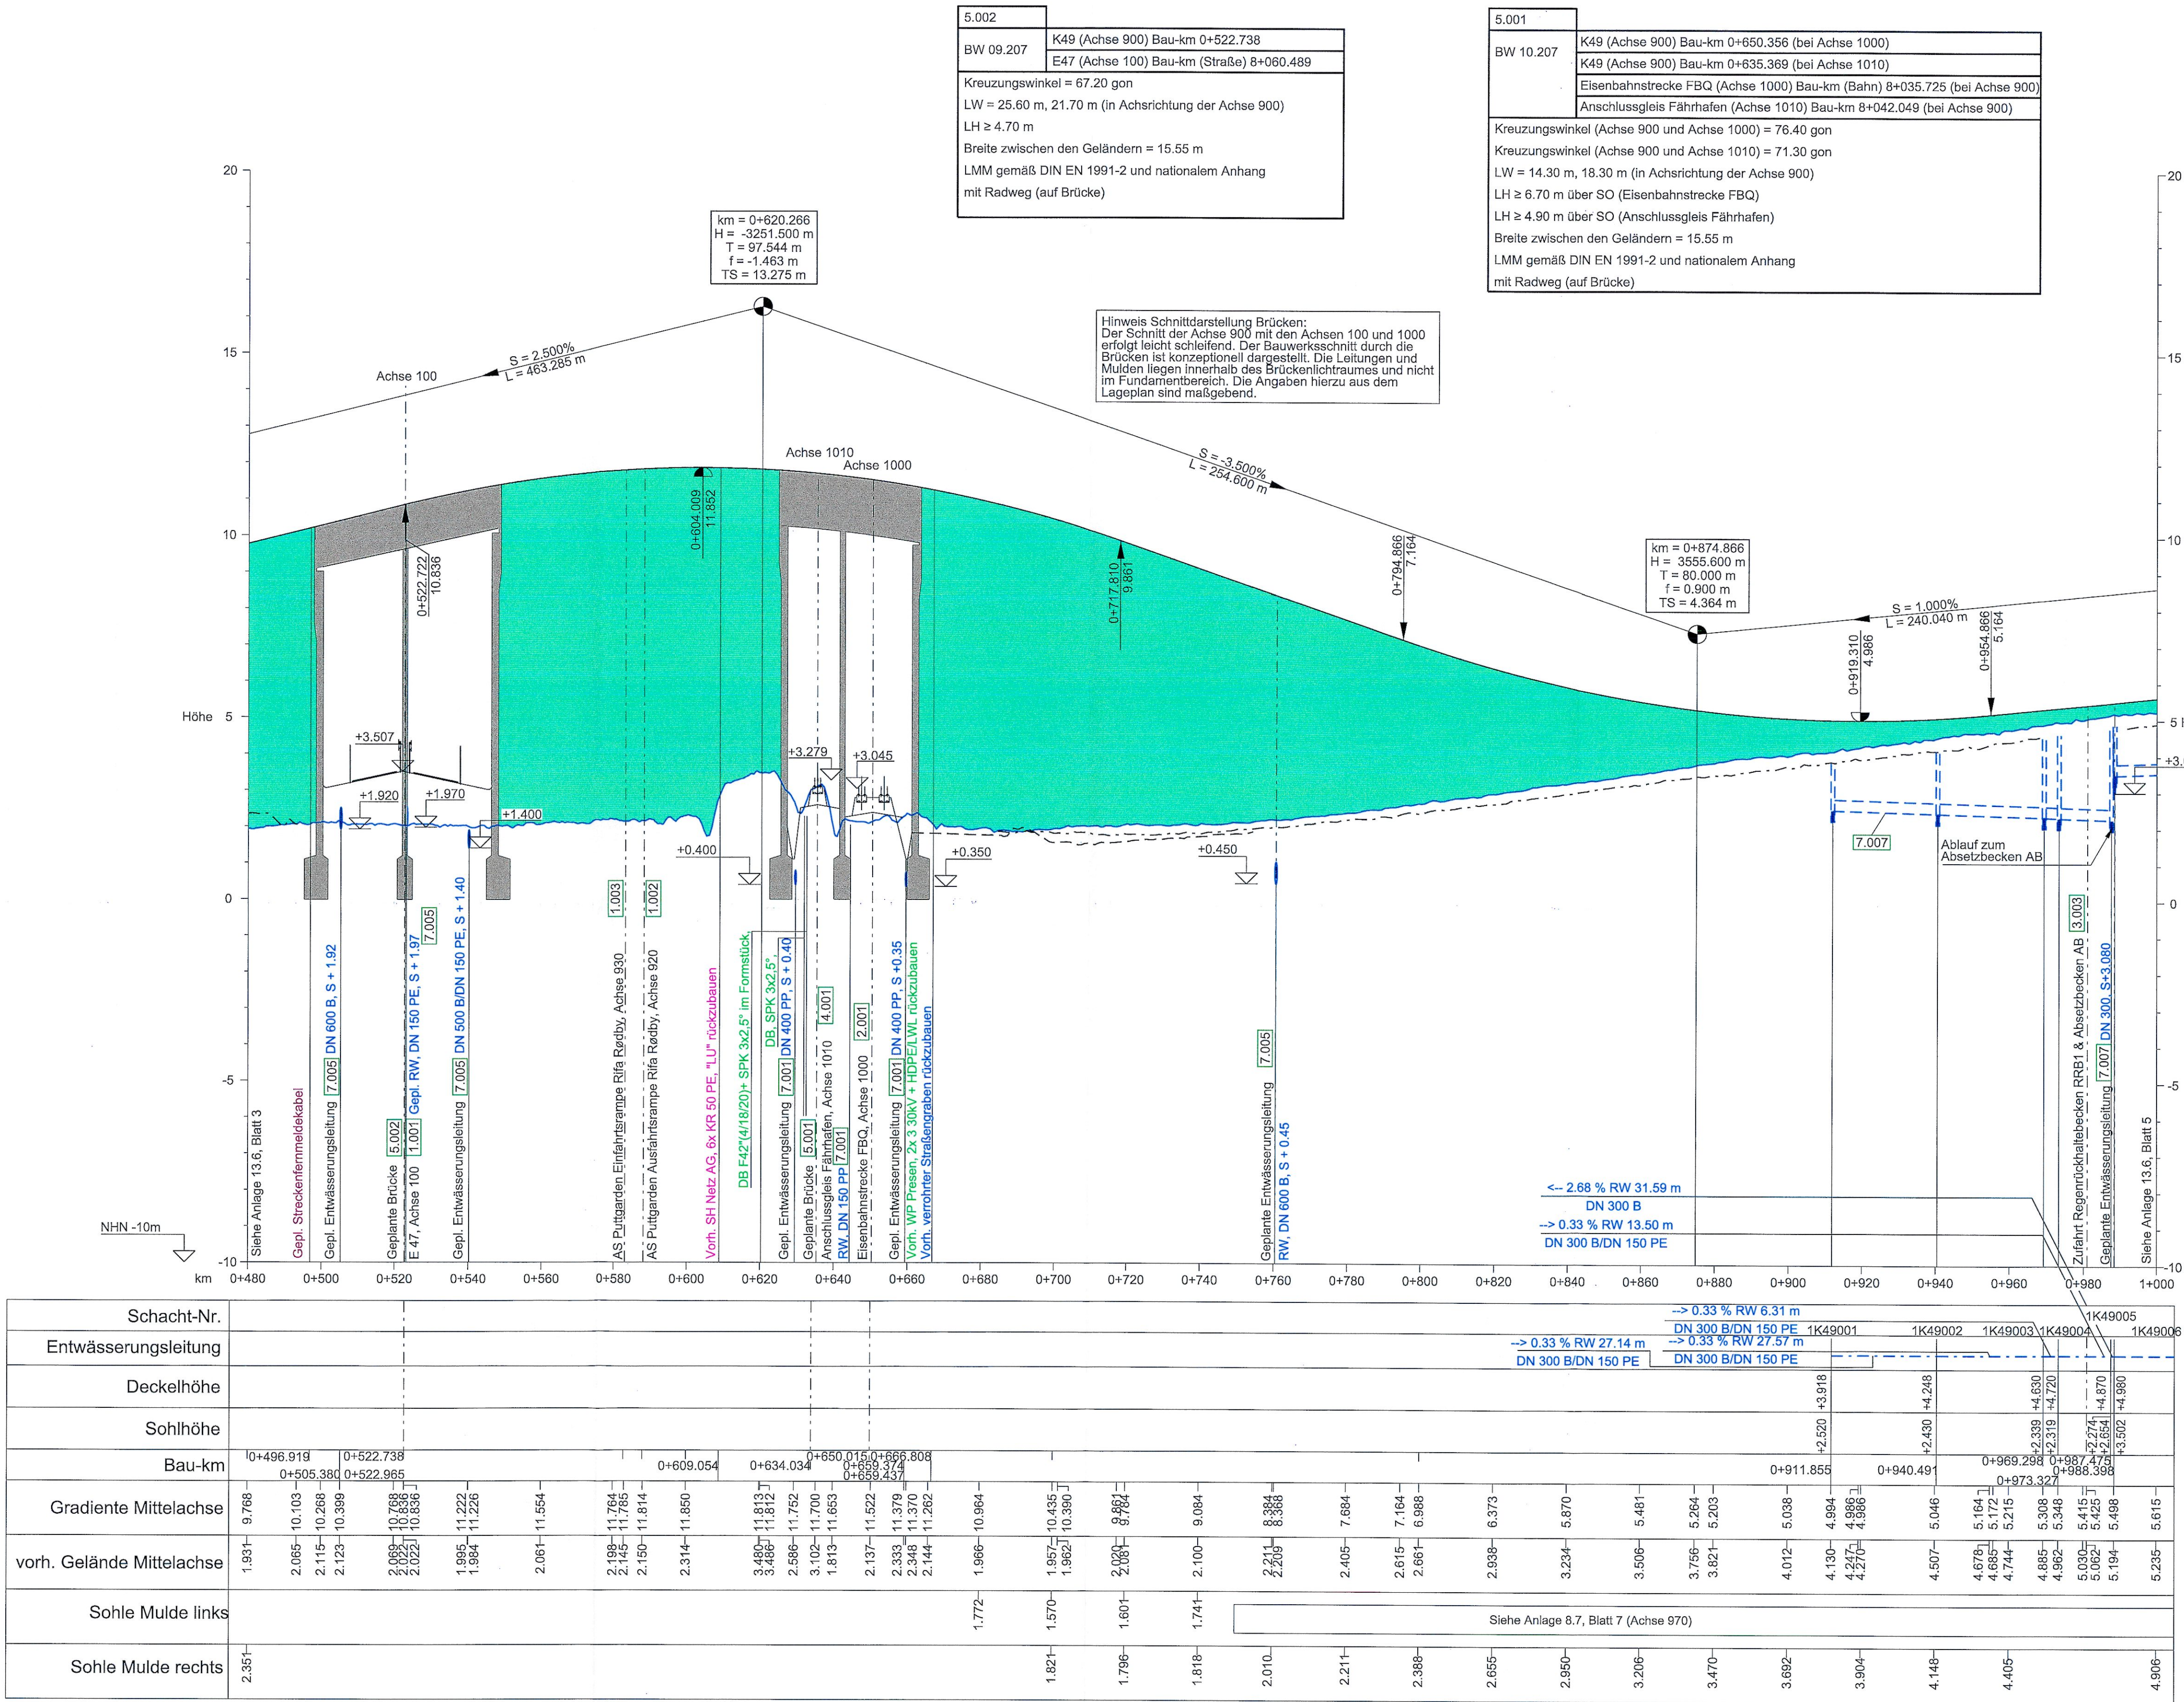

ZEICHENERKLÄRUNG

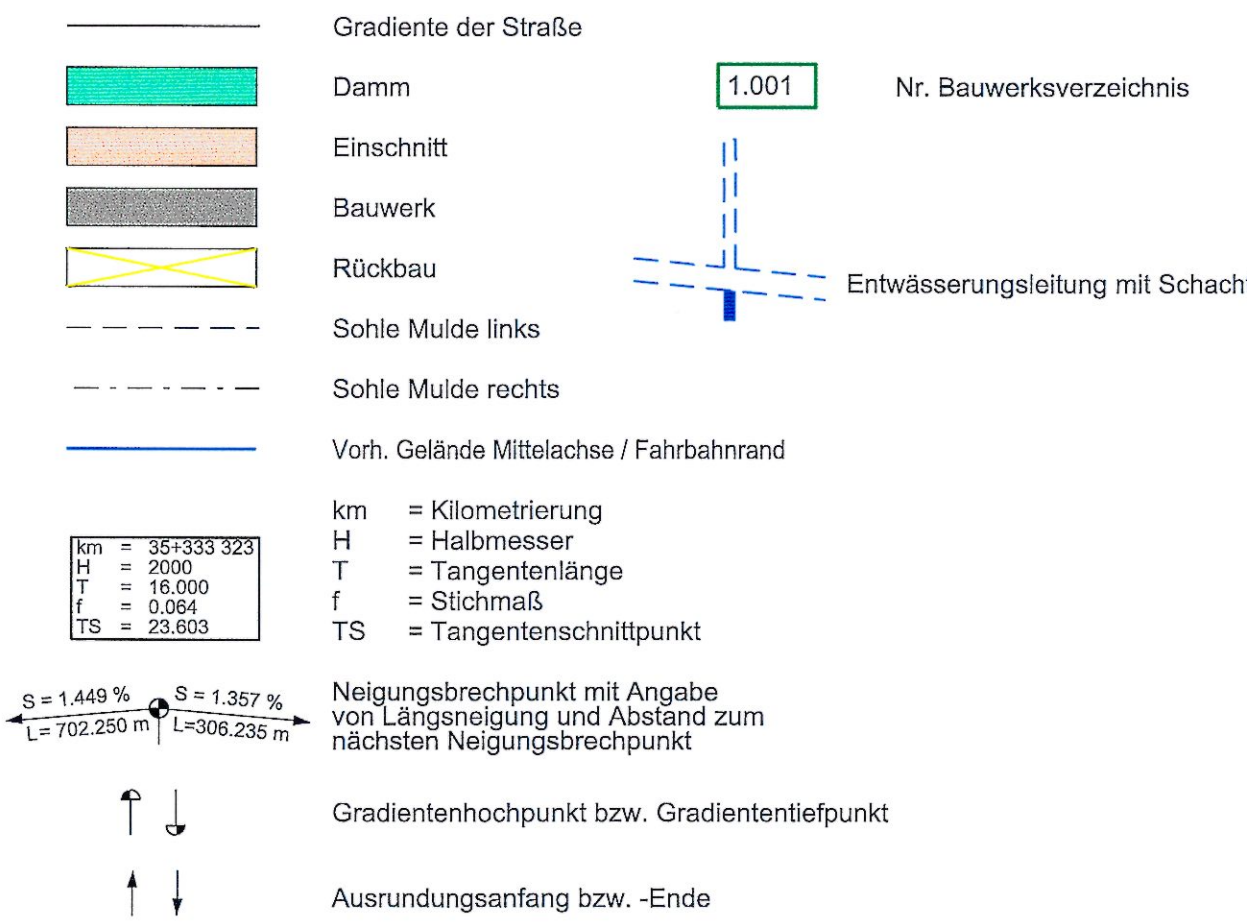

ACHSÜBERSICHT, OHNE MASSSTAB

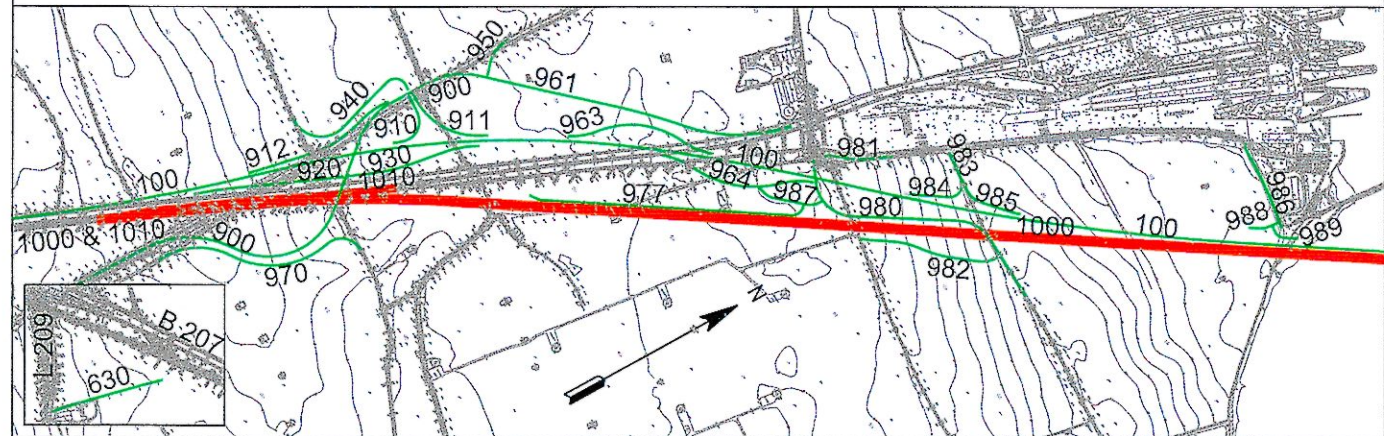

BEMERKUNGEN:

Alle Maße in Meter, wenn nicht anders angegeben
Höhen über NN
Sickerleitungen (z.B. die Mittelentwässerung) sind in den Längsschnitten nicht dargestellt.
Alle Angaben hierzu sind den Leitungsplänen zu entnehmen.


QUERVERWEISE:

Entwässerungsdetails siehe Anlage 13.3, Blatt 2-3
Lagepläne siehe Anlage 7.1, Blatt 3-4
Höhenplan siehe Anlage 8.6, Blatt 4
Leitungspläne siehe Anlage 7.3, Blatt 2-3

Planfeststellungsunterlage
Anlage 13.6, Blatt 4
Ergebnisse wassertechn. Untersuchungen
Höhenplan Entwässerung Nebenbereich
K49 (2 von 3)

Nachrichtlich

DECKBLATT

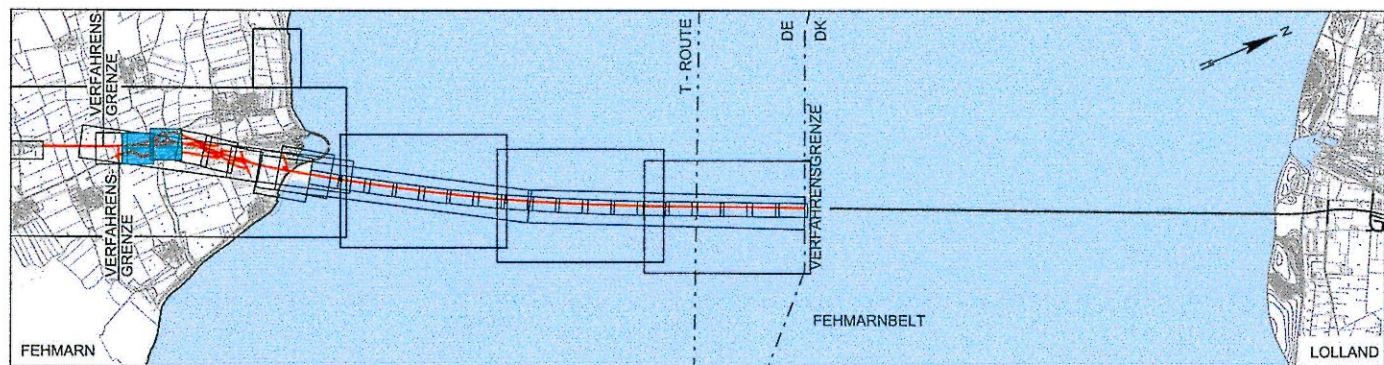

Index	Datum	Bearb./Gez.	Gepr.	Freig.	Art der Änderung
7	2016-06-03	AHY/BXR	HIL	SKP	Datum geä.
6	2016-05-03	SOTH/PVI	HIL	SKP	E.ON geä. in SH Netz AG
5	2016-02-29	HIL/PVI	AHY	SKP	Anp. Achse 900, Anp. Verlegung Kabel WP Presen, Anp. Achsübersicht

Fehmarnbelt Fixed Link
Plan Approval Document

Feste Fehmarnbeltquerung
Planfeststellungsunterlage

Femern
Sund ≈ Belt

Landschaftsbau und Verkehr
Schleswig-Holstein
Niederlassung Lübeck

gez. Claus Dynesen, 03.06.2016, gez. Torsten Conradt, 03.06.2016

Datum	Bearb./Gez.	Gepr.	Freig.	RAMBOLL ARUP TEC
2013-10-01	SOTH/PVI	AHY/HIL	gez. S. Pedersen	
Projekt Nr.	Maßstab	Format	Index Datum	C/o
9594004	1:1000/100	A1	2016-06-03	Rambøll Danmark A/S Hannemanns Allé 53 DK-2300 København S

Ergebnisse wassertechnische Untersuchungen Bau-km (Bahn) -
Höhenplan Entwässerung Nebenbereich Bau-km (Straße) -
K49 (2 von 3) Plan-Nr. RAT-N-X11-1354 Index 7

HÖHENPLAN ENTWÄSSERUNG - ACHSE 900 3.002
Horizontal 1:1000, Vertikal: 1:100