
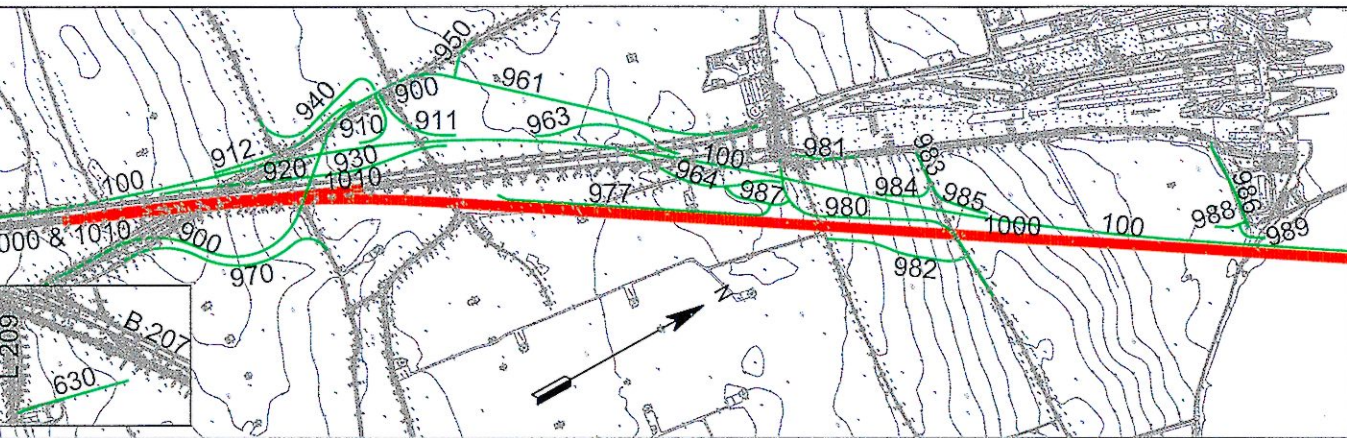


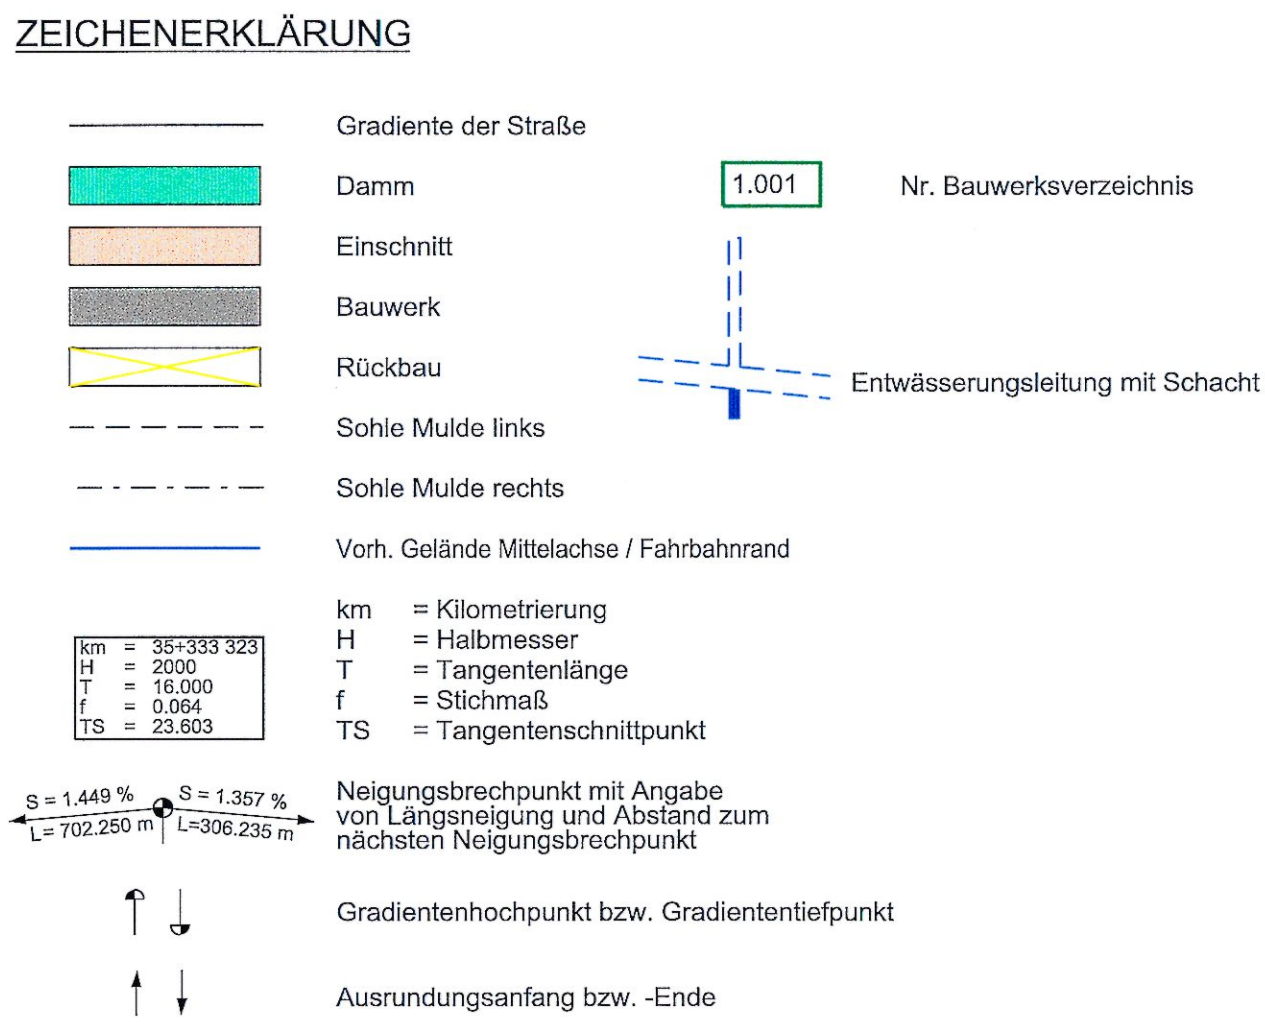


Alle Maße in Meter, wenn nicht anders angegeben
Höhen über NHN
Sickerleitungen (z.B. die Mittelentwässerung) sind in den Längsschnitten nicht dargestellt.
Alle Angaben hierzu sind den Leitungsplänen zu entnehmen.

Entwässerungsdetails siehe Anlage 13.3, Blatt 2-3
Lagepläne siehe Anlage 7.1, Blatt 3-4
Leitungspläne siehe Anlage 7.3, Blatt 2-3

Planfeststellungsunterlage
Anlage 13.6, Blatt 6
Ergebnisse wassertech. Untersuchungen
Höhenplan Entwässerung Nebenbereich
Zul. AB + RRB1 & Auslassleitung

RAT-N-X11-1356

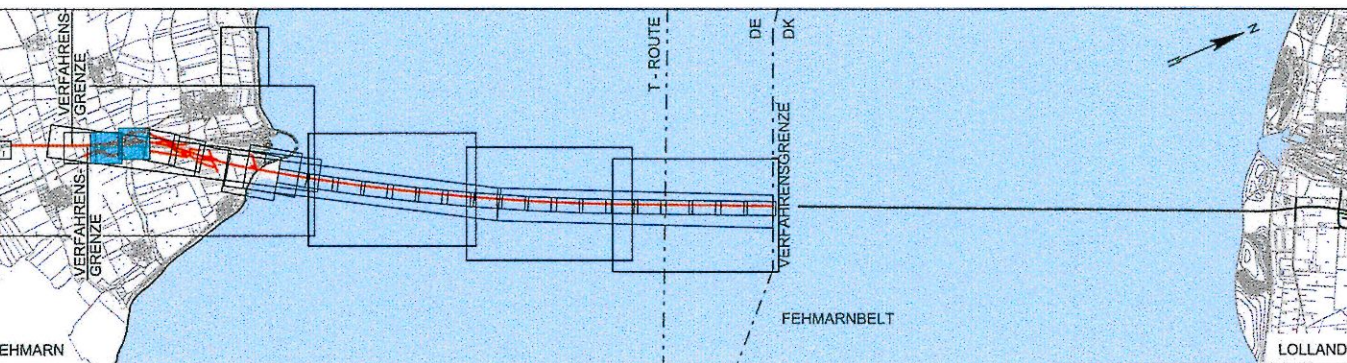


Fehmarnbelt Fixed Link Plan Approval Document	Feste Fehmarnbeltquerung Planfeststellungsunterlage
--	--

Landesbetrieb
Straßenbau und Verkehr
Schleswig-Holstein
Niederlassung Lübeck

Datum	Bearb./Gez.	Gepr.	Freig.	
2013-10-01	SOTH/PVI	AHY/HIL	gez. S. Pedersen	
Projekt Nr.	Maßstab	Format	Index Datum	C/o
9594/004	1:1000/100	A1 lang	2016-06-03	Rambøll Danmark A/S

HÖHENPLAN ZULEITUNG AB + RRB1 UND AUSLASSLEITUNG EINLEITSTELLE 1 7.005
Horizontal 1:1000, Vertikal: 1:100

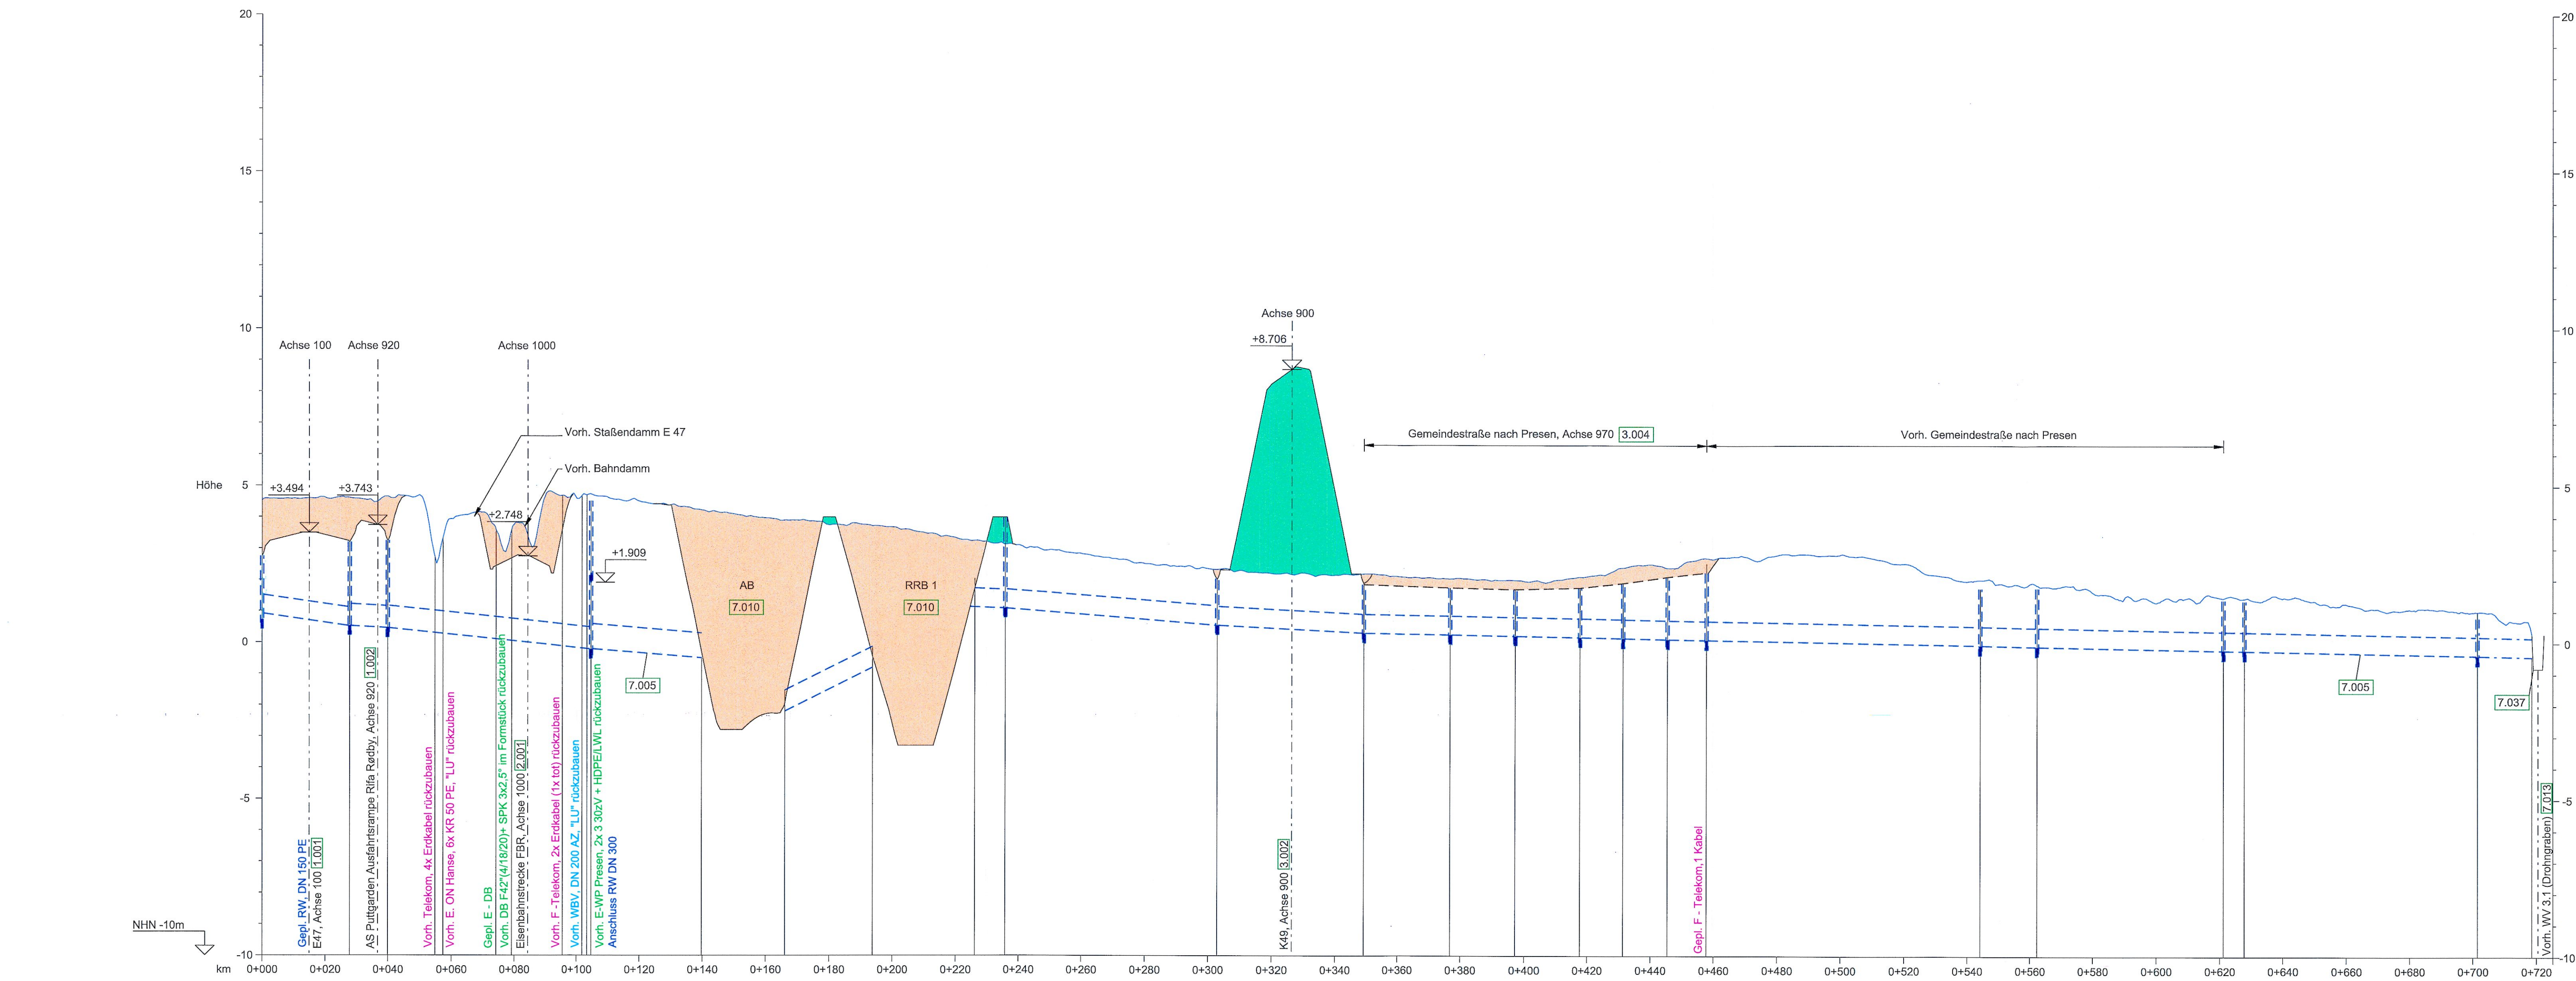

	</
--	--	----

HÖHENPLAN ZULEITUNG AB + RRB1 UND AUSLASSLEITUNG EINLEITSTELLE 1
Horizontal 1:1000, Vertikal: 1:100

ZEICHENERKLÄRUNG

Gradiente der Straße

Damm

Einschnitt

Bauwerk

Rückbau

Sohle Mulde links

Sohle Mulde rechts

Vorh. Gelände Mittelachse / Fahrbahnrand

km

H

T

f

TS

= 35+333.323

= 2000

= 16.000

= 0.004

= 53.603

Nr. Bauwerksverzeichnis

Entwässerungsleitung mit Schacht

km = Kilometrierung

H = Halbmesser

T = Tangentenlänge

f = Stützmaß

TS = Tangentschnittpunkt

S = 1.449 %

S = 1.357 %

L = 702.250 m

L = 306.235 m

Neigungsbrechpunkt mit Angabe von Längsneigung und Abstand zum nächsten Neigungsbrechpunkt

Gradientenhochpunkt bzw. Gradiententiefpunkt

Ausrundungsanfang bzw. -Ende

ACHSÜBERSICHT, OHNE MASSSTAB

BEMERKUNGEN:

Alle Maße in Meter, wenn nicht anders angegeben
Höhen über NHN
Sickerleitungen (z.B. die Mittelentwässerung) sind in den Längsschnitten nicht dargestellt.
Alle Angaben hierzu sind den Leitungsplänen zu entnehmen.

QUERVERWEISE:

Entwässerungsdetails siehe Anlage 13.3, Blatt 2-3
Lagepläne siehe Anlage 7.1, Blatt 3-4
Leitungspläne siehe Anlage 7.3, Blatt 2-3

Planfeststellungsunterlage
Anlage 13.6, Blatt 6
Ergebnisse wassertech. Untersuchungen
Höhenplan Entwässerung Nebenbereich
Zul. AB + RRB1 & Auslassleitung

UNGÜLTIG!
Siehe Deckblatt!

Index	Datum	Bearb./Gez.	Gepr.	Freig.	Art der Änderung

Fehmarn
Sund & Belt

Datum

2013-10-01

Bearb./Gez.

SOTH/PVI

Gepr.

AHY/HIL

Freig.

gez. S. Pedersen

Projekt Nr.

9594004

Maßstab

1:1000/100

Format

A1 lang

Index Datum

2014-02-14

C/o

Rambøll Danmark A/S
Hannemanns Allé 53
DK-2300 København S

Feste Fehmarnbeltquerung
Planfeststellungsunterlage

Landesbetrieb
Straßenbau und Verkehr
Schleswig-Holstein
Niederlassung Lübeck

gez. Claus Dymesen, 01.10.2013

gez. Torsten Conradt, 01.10.2013

Ergebnisse wassertechnische Untersuchungen Bau-km (Bahn)

-

Höhenplan Entwässerung Nebenbereich

Bau-km (Straße)

Zul. AB + RRB1 & Auslassleitung

Plan-Nr. RAT-N-X11-1356

Index 4

PVI 26.FEB.2014 11:21 F:\BT_Tunnel Design Services\CAD\Drawing_RAT\AT-1\X11-1356.dgn