
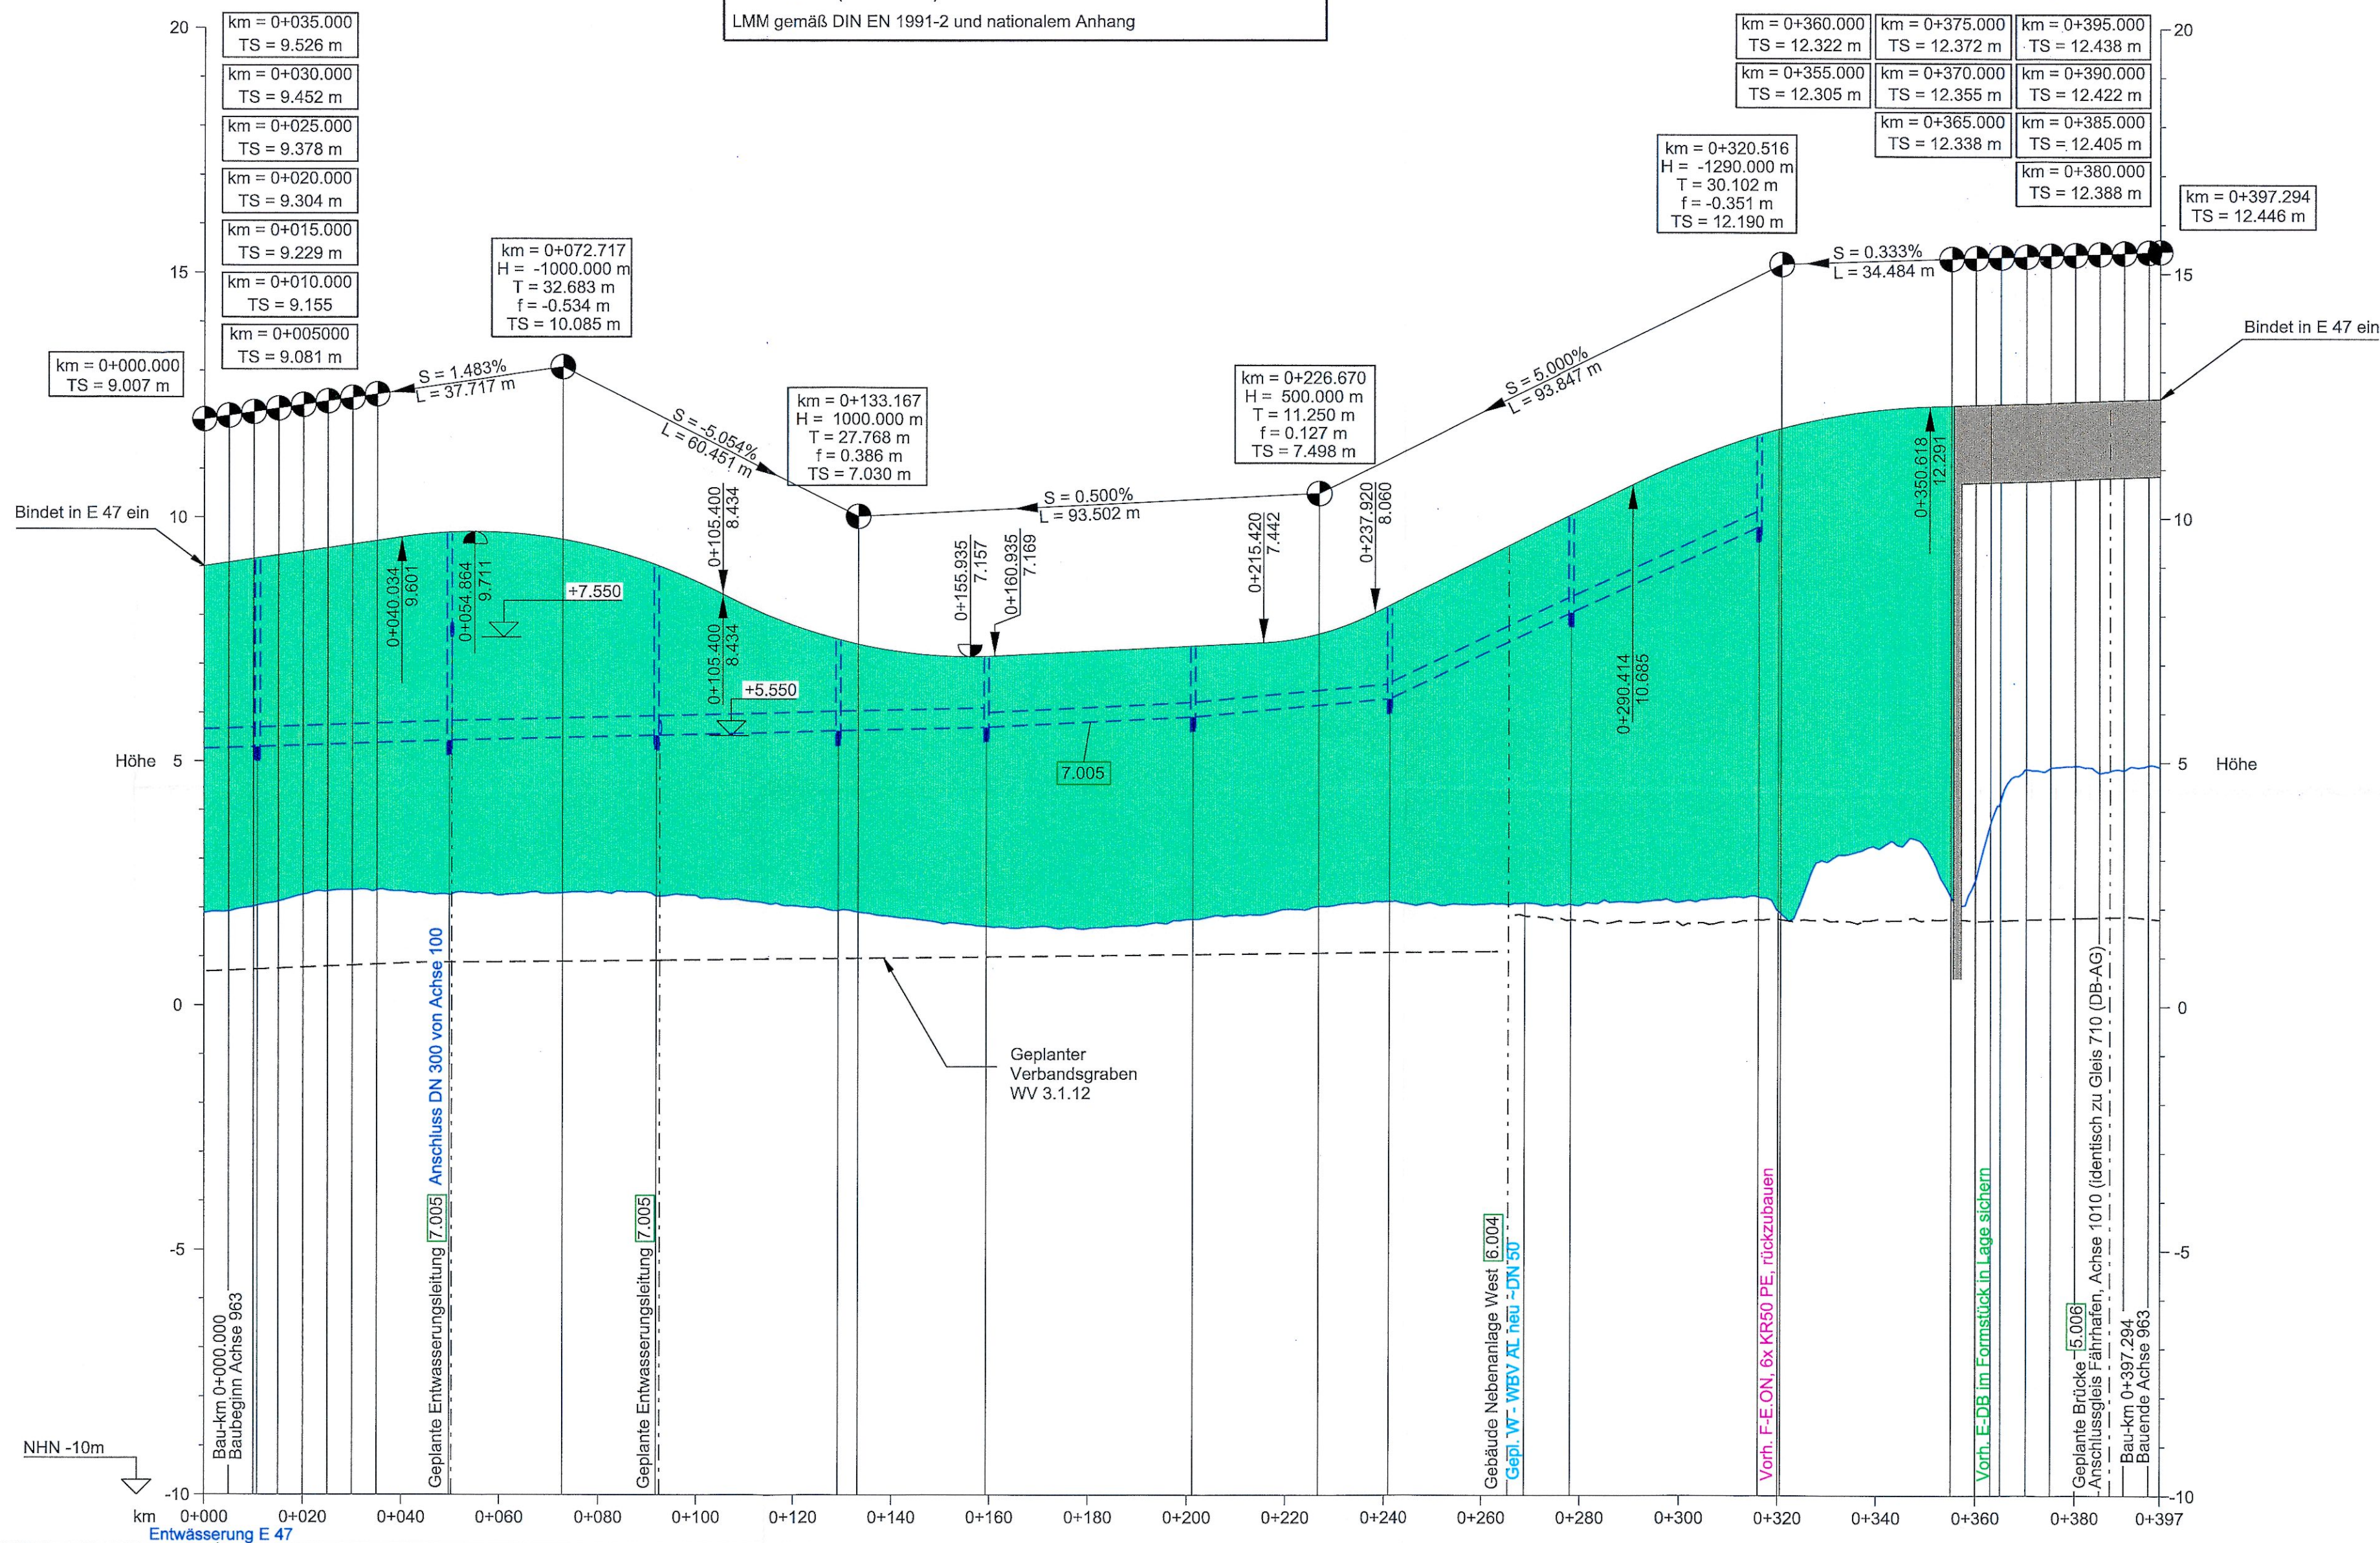


5.006	
BW 01.FBG	E47 (Achse 100) Bau-km (Straße) 8+965.983 (bei Achse 1010) Anschlussgleis Fährhafen (Achse 1010, identisch zu Gleis 70 der DB AG) Bau-km 8+986.054
Kreuzungswinkel = 17.50 gon LW = 23.50 m LH ≥ 4.90 m über SO L = 197.50 m (Achse 1010) LMM gemäß DIN EN 1991-2 und nationalem Anhang	

[illegible]


HÖHENPLAN ENTWÄSSERUNG NEBENANLAGE WEST - ACHSE 963 1.006
Horizontal 1:1000, Vertikal: 1:100

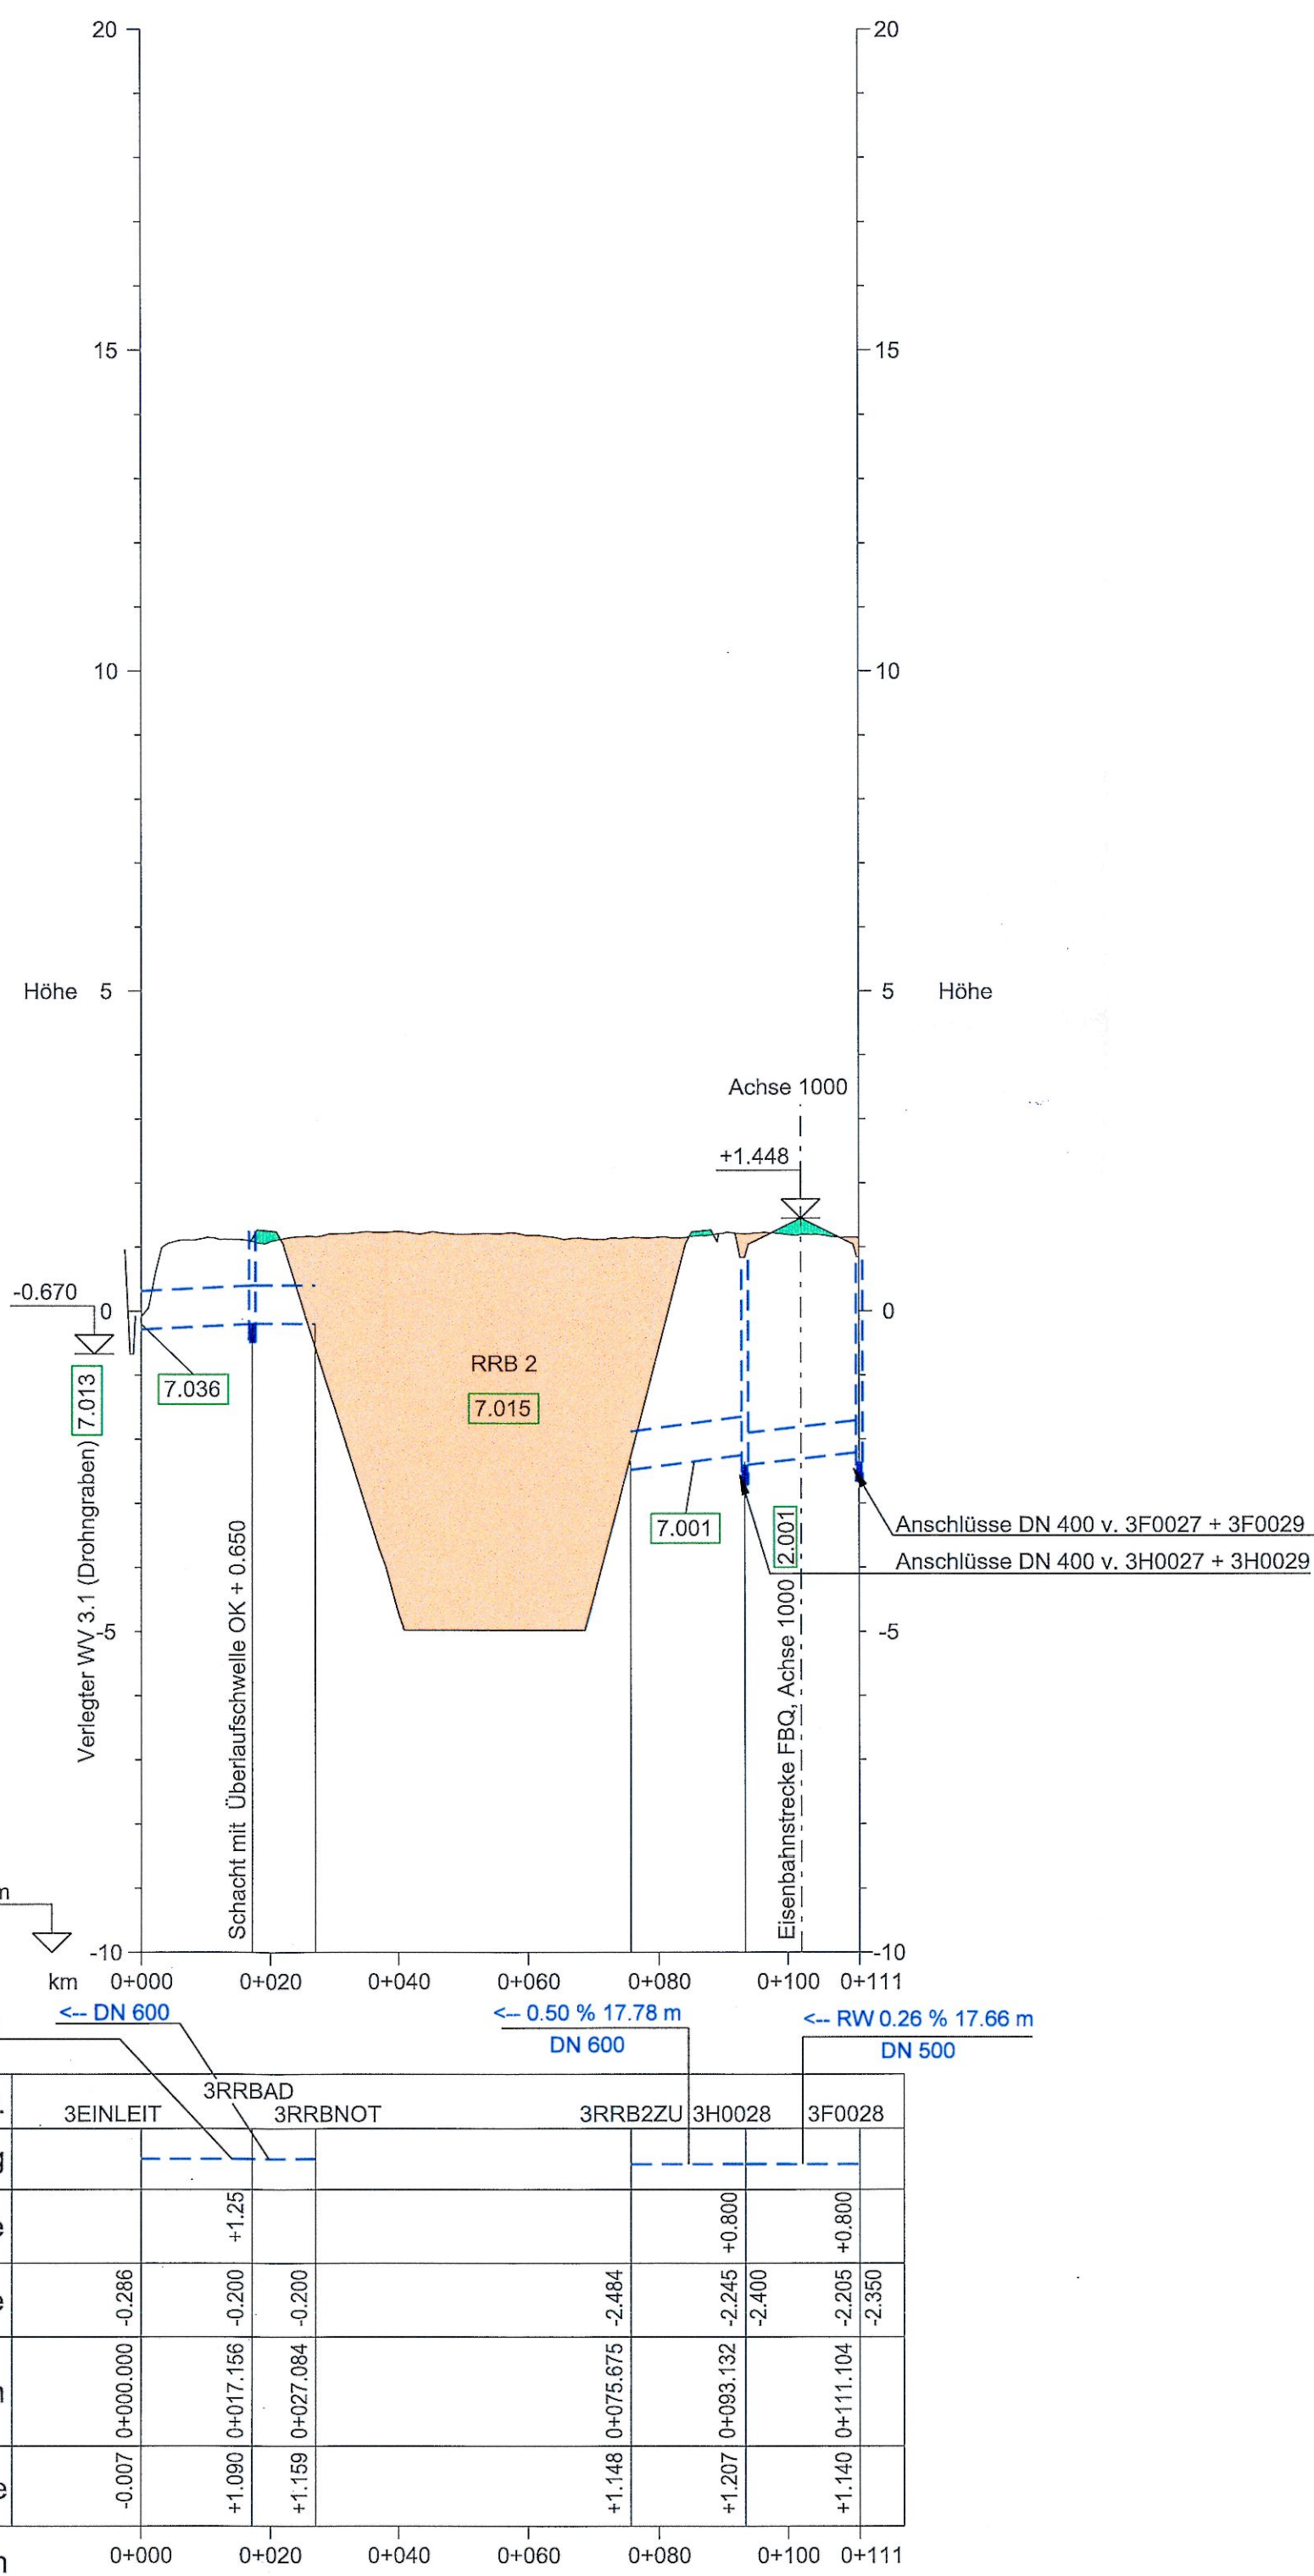


HÖHENPLAN ZULEITUNG ZUM RRB2 UND AUSLASSLEITUNG EINLEITSTELLE 3 7.001

Horizontal 1:1000, Vertikal: 1:100

ZEICHENERKLÄRUNG

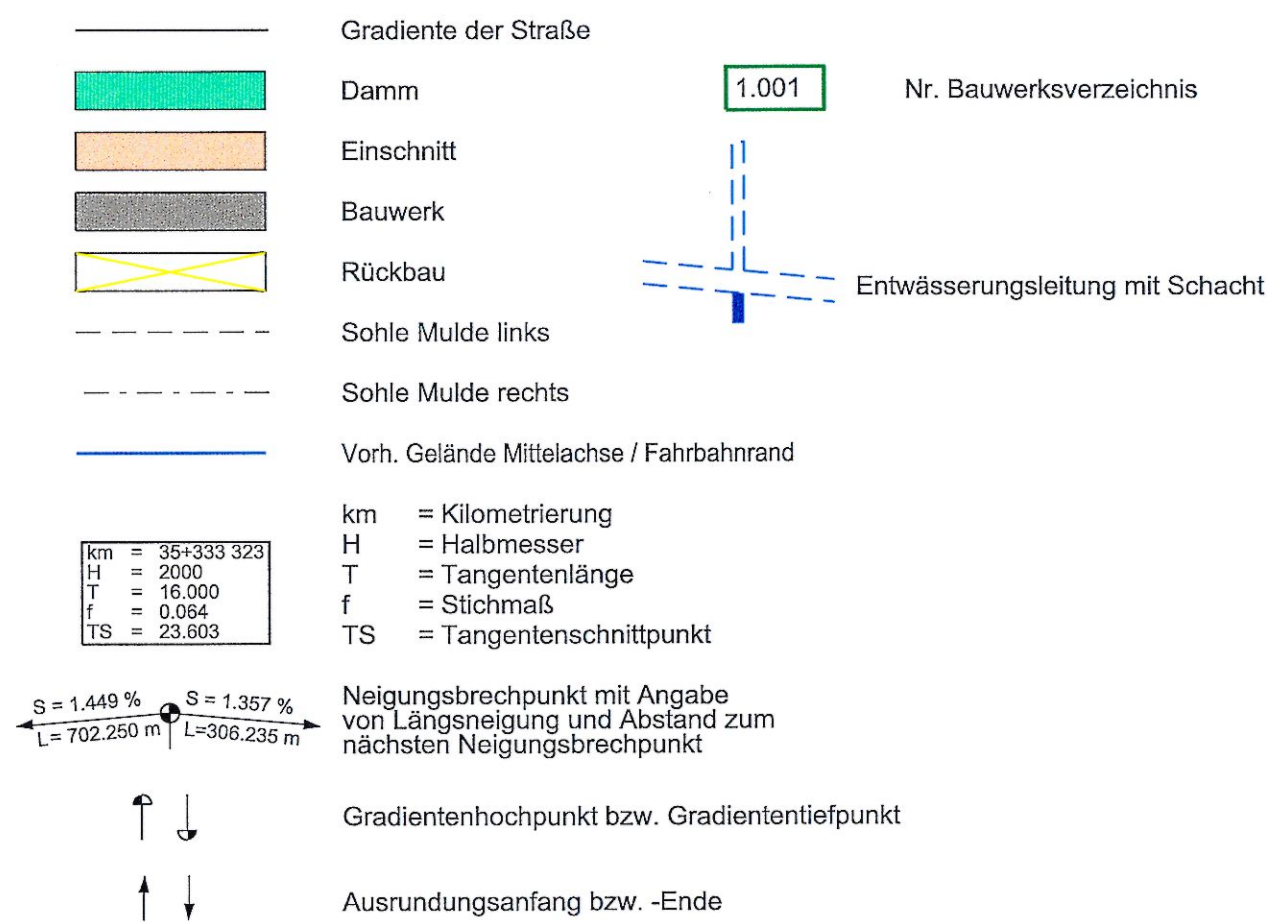

ACHSÜBERSICHT, OHNE MASSSTAB

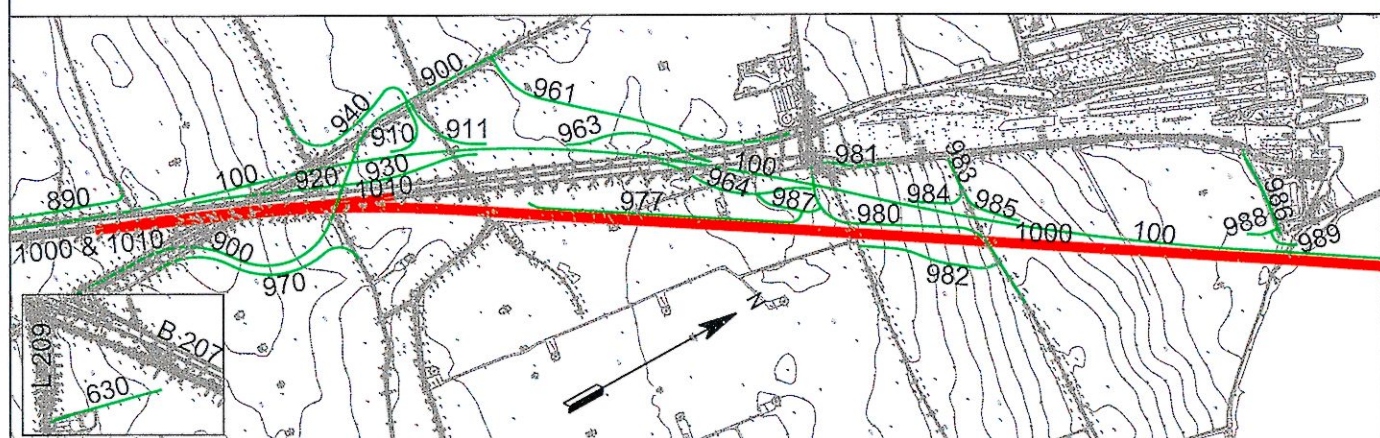

BEMERKUNGEN:


Alle Maße in Meter, wenn nicht anders angegeben
Höhen über NHN
Sickerleitungen (z.B. die Mittelentwässerung) sind in den Längsschnitten nicht dargestellt.
Alle Angaben hierzu sind den Leitungsplänen zu entnehmen.

QUERVERWEISE:

Entwässerungsdetails siehe Anlage 13.3, Blatt 3-4
Lagepläne siehe Anlage 7.1, Blatt 4-5
Höhenplan siehe Anlage 8.5, Blatt 1
Leitungspläne siehe Anlage 7.3, Blatt 3-4

UNGÜLTIG!
Siehe Deckblatt!

Planfeststellungsunterlage
Anlage 13.6, Blatt 8
Ergebnisse wassertechn. Untersuchungen
Höhenplan Entwässerung Nebenbereich
Nebenanlage West & Zuleitung RRB 2

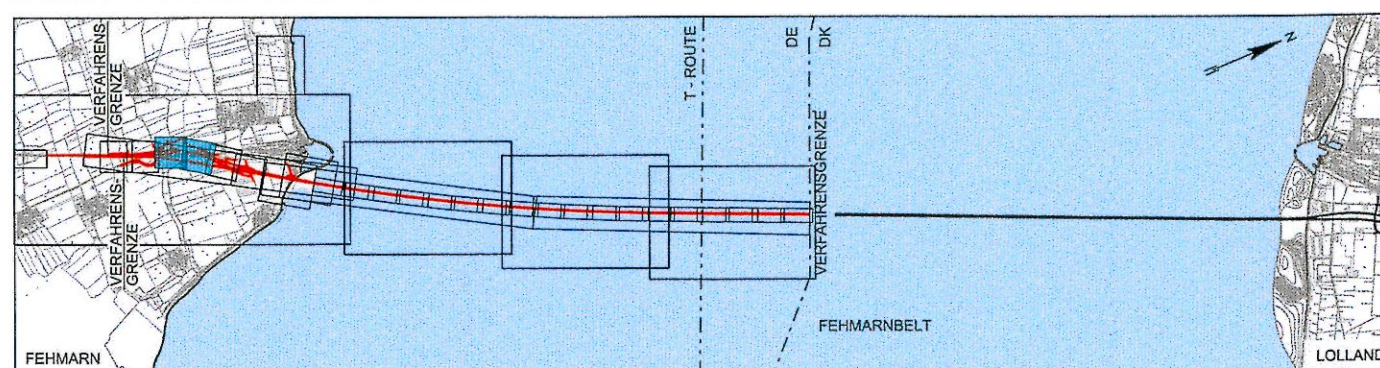

Index	Datum	Bearbt./Gz.	Gespr.	Freig.	Art der Änderung

Fehmarnbelt Fixed Link

Plan Approval Document



Feste Fehmarnbeltquerung

Planfeststellungsunterlage

Landesbetrieb
Straßenbau und Verkehr
Schleswig-Holstein
Niederlassung Lübeck



gez. Claus Dynesen , 01.10.2013	gez. Torsten Conradt , 01.10.2013
---------------------------------------	---

Datum 2013-10-01	Bearb./Gez. SOTH/PV1	Gepr. AHY/HIL	Freig. gez. S. Pedersen	RAMBØLL ARUP TEC
Projekt Nr. 9594004	Maßstab 1:1000/100	Format A1 lang	Index Datum 2014-02-14	C/o Rambøll Danmark A/S Hannemanns Allé 53 DK-2300 København S

Ergebnisse wassertechnische Untersuchungen Bau-km (Bahn)	-		
Höhenplan Entwässerung Nebenbereich	Bau-km (Straße)	-	
Nebenanlage West & Zuleitung RRB 2	Plan-Nr.	RAT-N-X11-1358	Index 4