




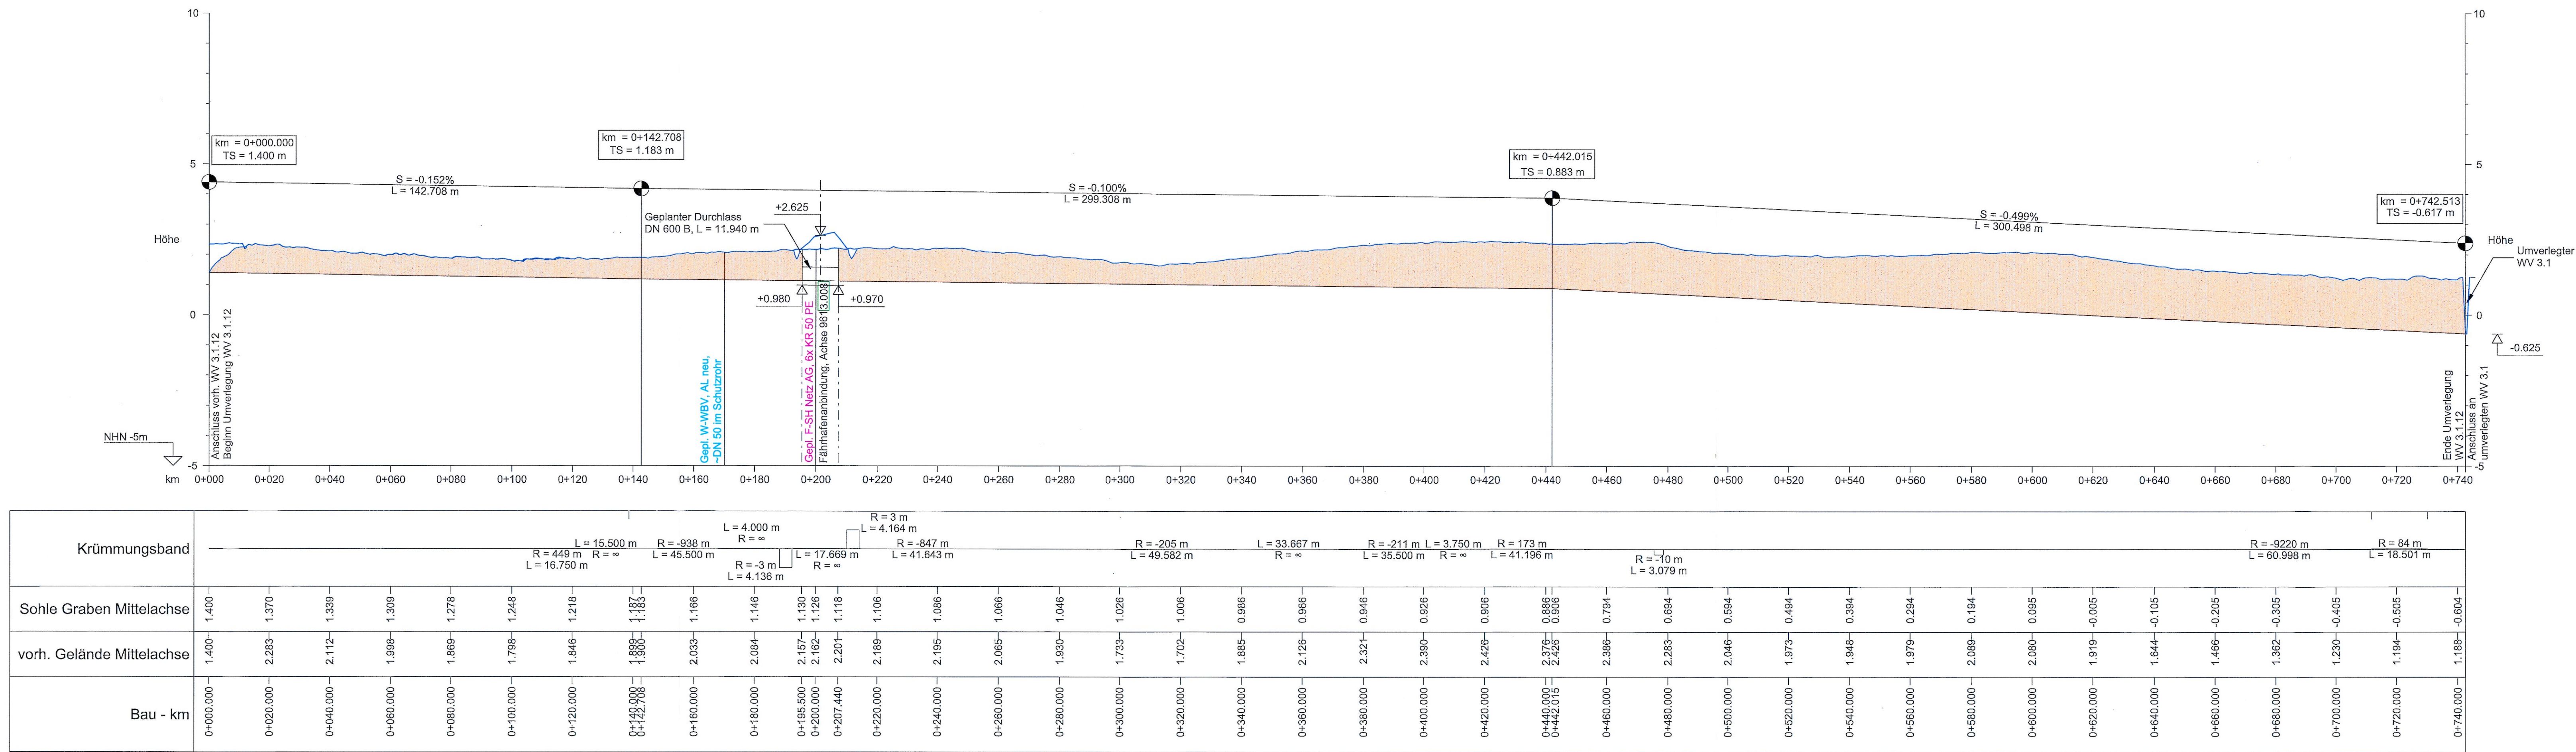

HÖHENPLAN VERBANDSGRABEN - WV 3.1.12 7.017
Horizontal 1:1000, Vertikal 1:100

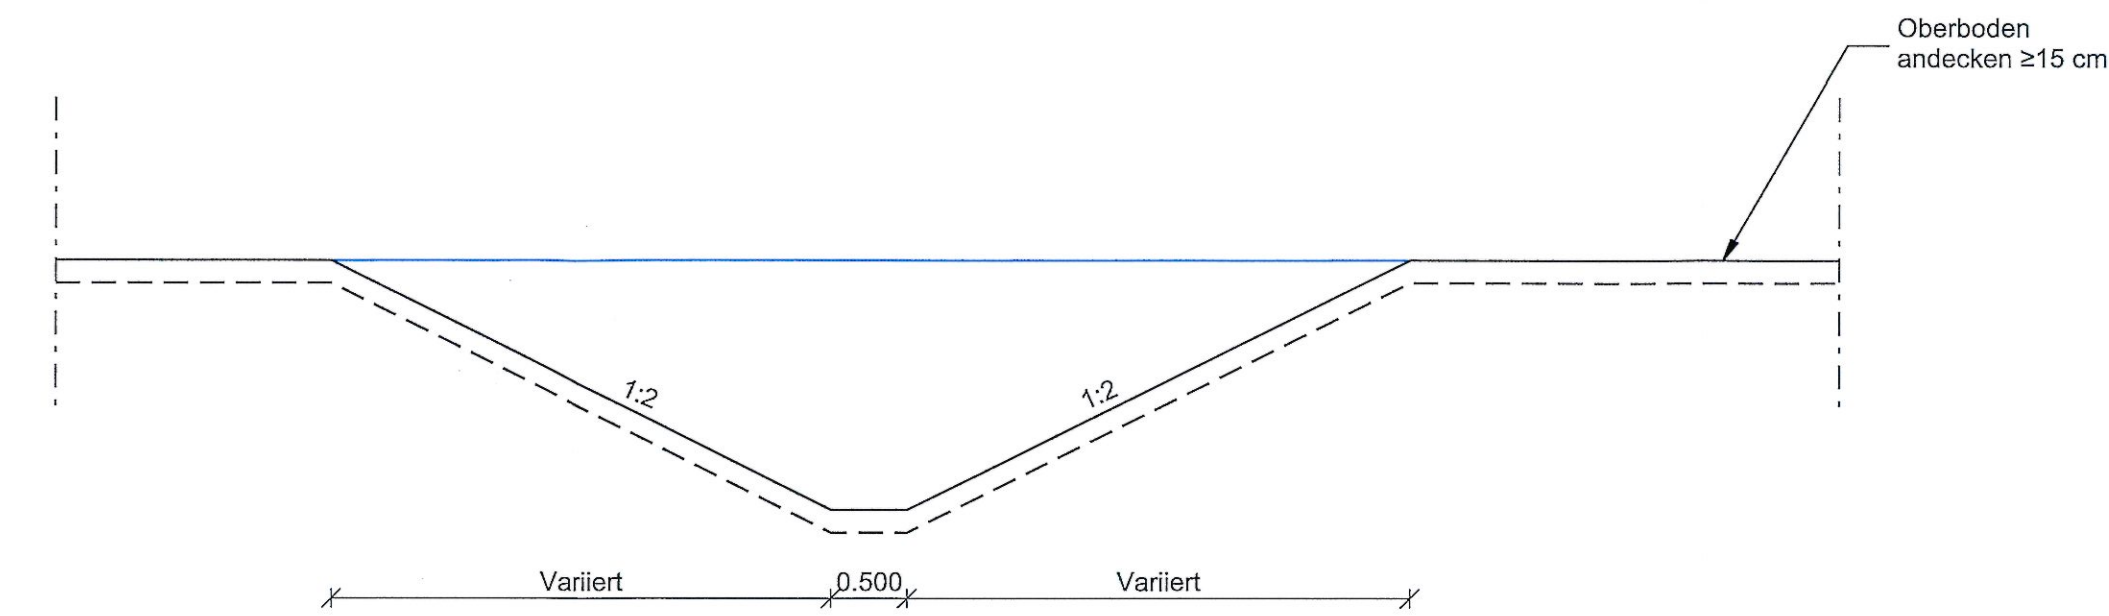

REGELQUERSCHNITT VERBANDSGRABEN WV 3.1.12 7.017
1:50

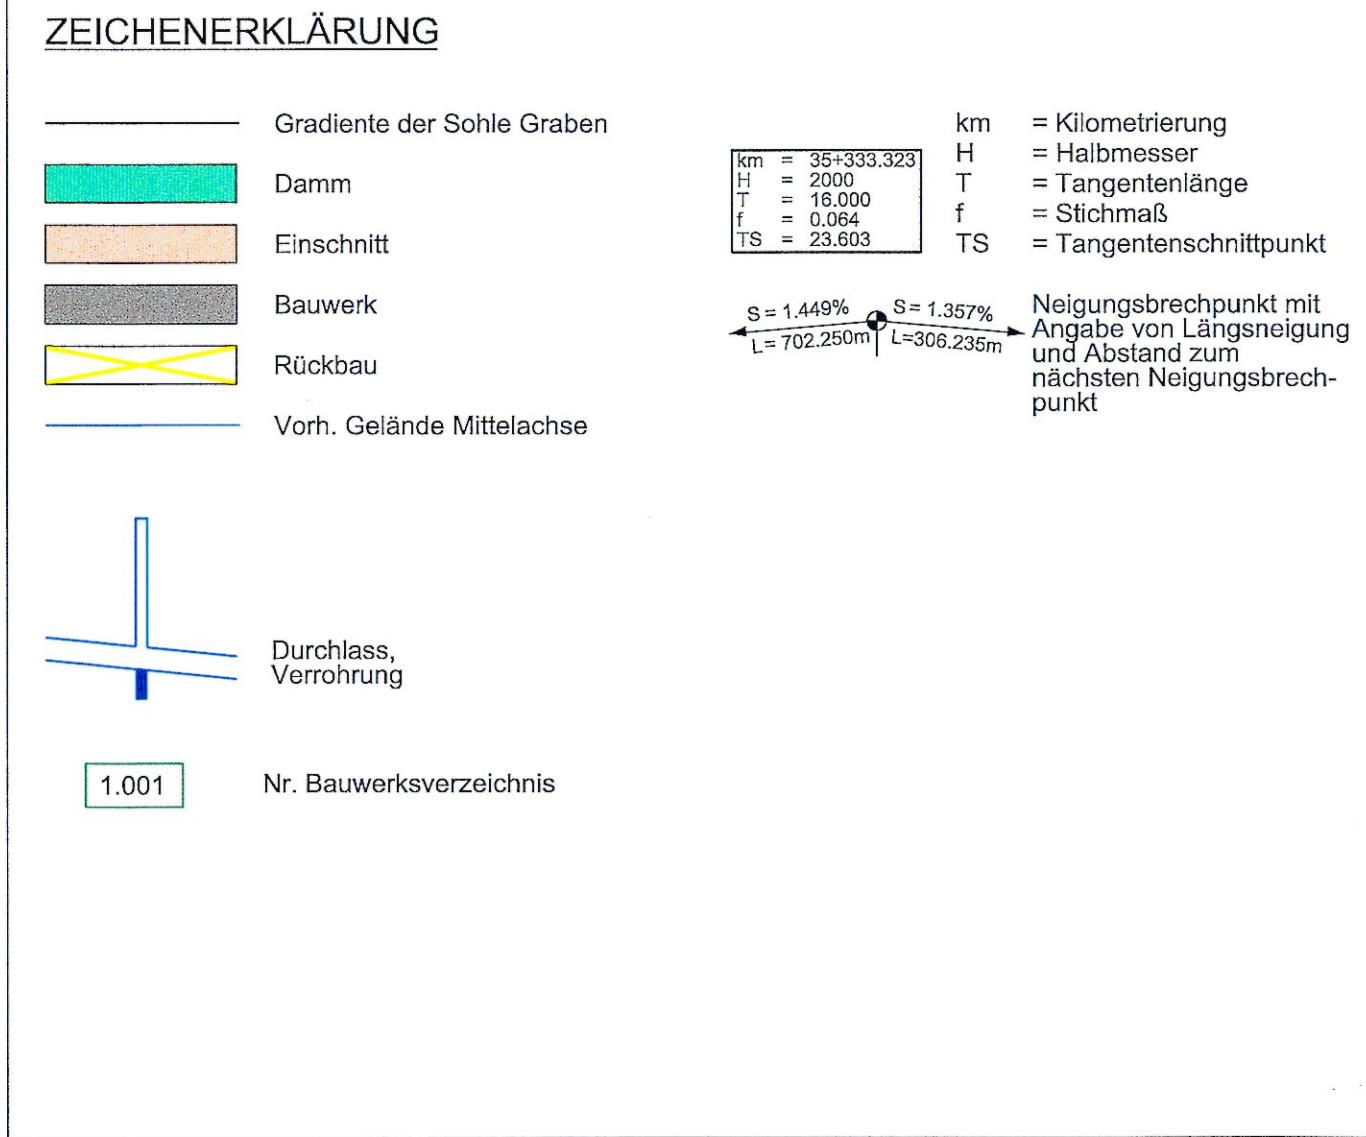

BEMERKUNGEN:
Alle Maße in Meter, wenn nicht anders angegeben
Höhen über NHN

QUERVERWEISE:
Entwässerungsdetails siehe Anlage 13.3, Blatt 3-5
Lagepläne siehe Anlage 7.1, Blatt 4-6
Leitungspläne siehe Anlage 7.3, Blatt 3-5

Nachrichtlich

DECKBLATT

Planfeststellungsunterlage
Anlage 13.7, Blatt 3
Ergebnisse wassertechn. Untersuchungen
Höhenplan Entwässerung Wassergräben
WV 3.1.12

Femern
Sund Belt

gez. Claus Dinesen, 03.06.2016, gez. Torsten Conradt, 03.06.2016

Datum 2013-10-01, Bearb./Gez. SOTH/PVI, Gepr. AHY/HIL, Freig. AHY/HIL, Datum geä., 2016-05-03, AHY/PVI, HIL, SKP, E.ON geä. in SH Netz AG, 2016-02-29, HIL/BXR, AHY, SKP, Abm. Durchlass WV 3.1.12 vergrößert

Fehmarnbelt Fixed Link
Plan Approval Document

Feste Fehmarnbeltquerung
Planfeststellungsunterlage

Landschafts- und Verkehrsplanung
Schleswig-Holstein
Niederlassung Lübeck

Rambøll
ARUP
TEC

Projekt Nr. 9594004, Maßstab 1:1000/100, Format A1 lang, Index Datum 2016-06-03, C/o Rambøll Danmark A/S, Hannemanns Allé 53, DK-2300 København S

Ergebnisse wassertechnische Untersuchungen Bau-km (Bahn) -
Höhenplan Entwässerung Wassergräben Bau-km (Straße) -
WV 3.1.12 Plan-Nr. RAT-N-X11-1363 Index 7