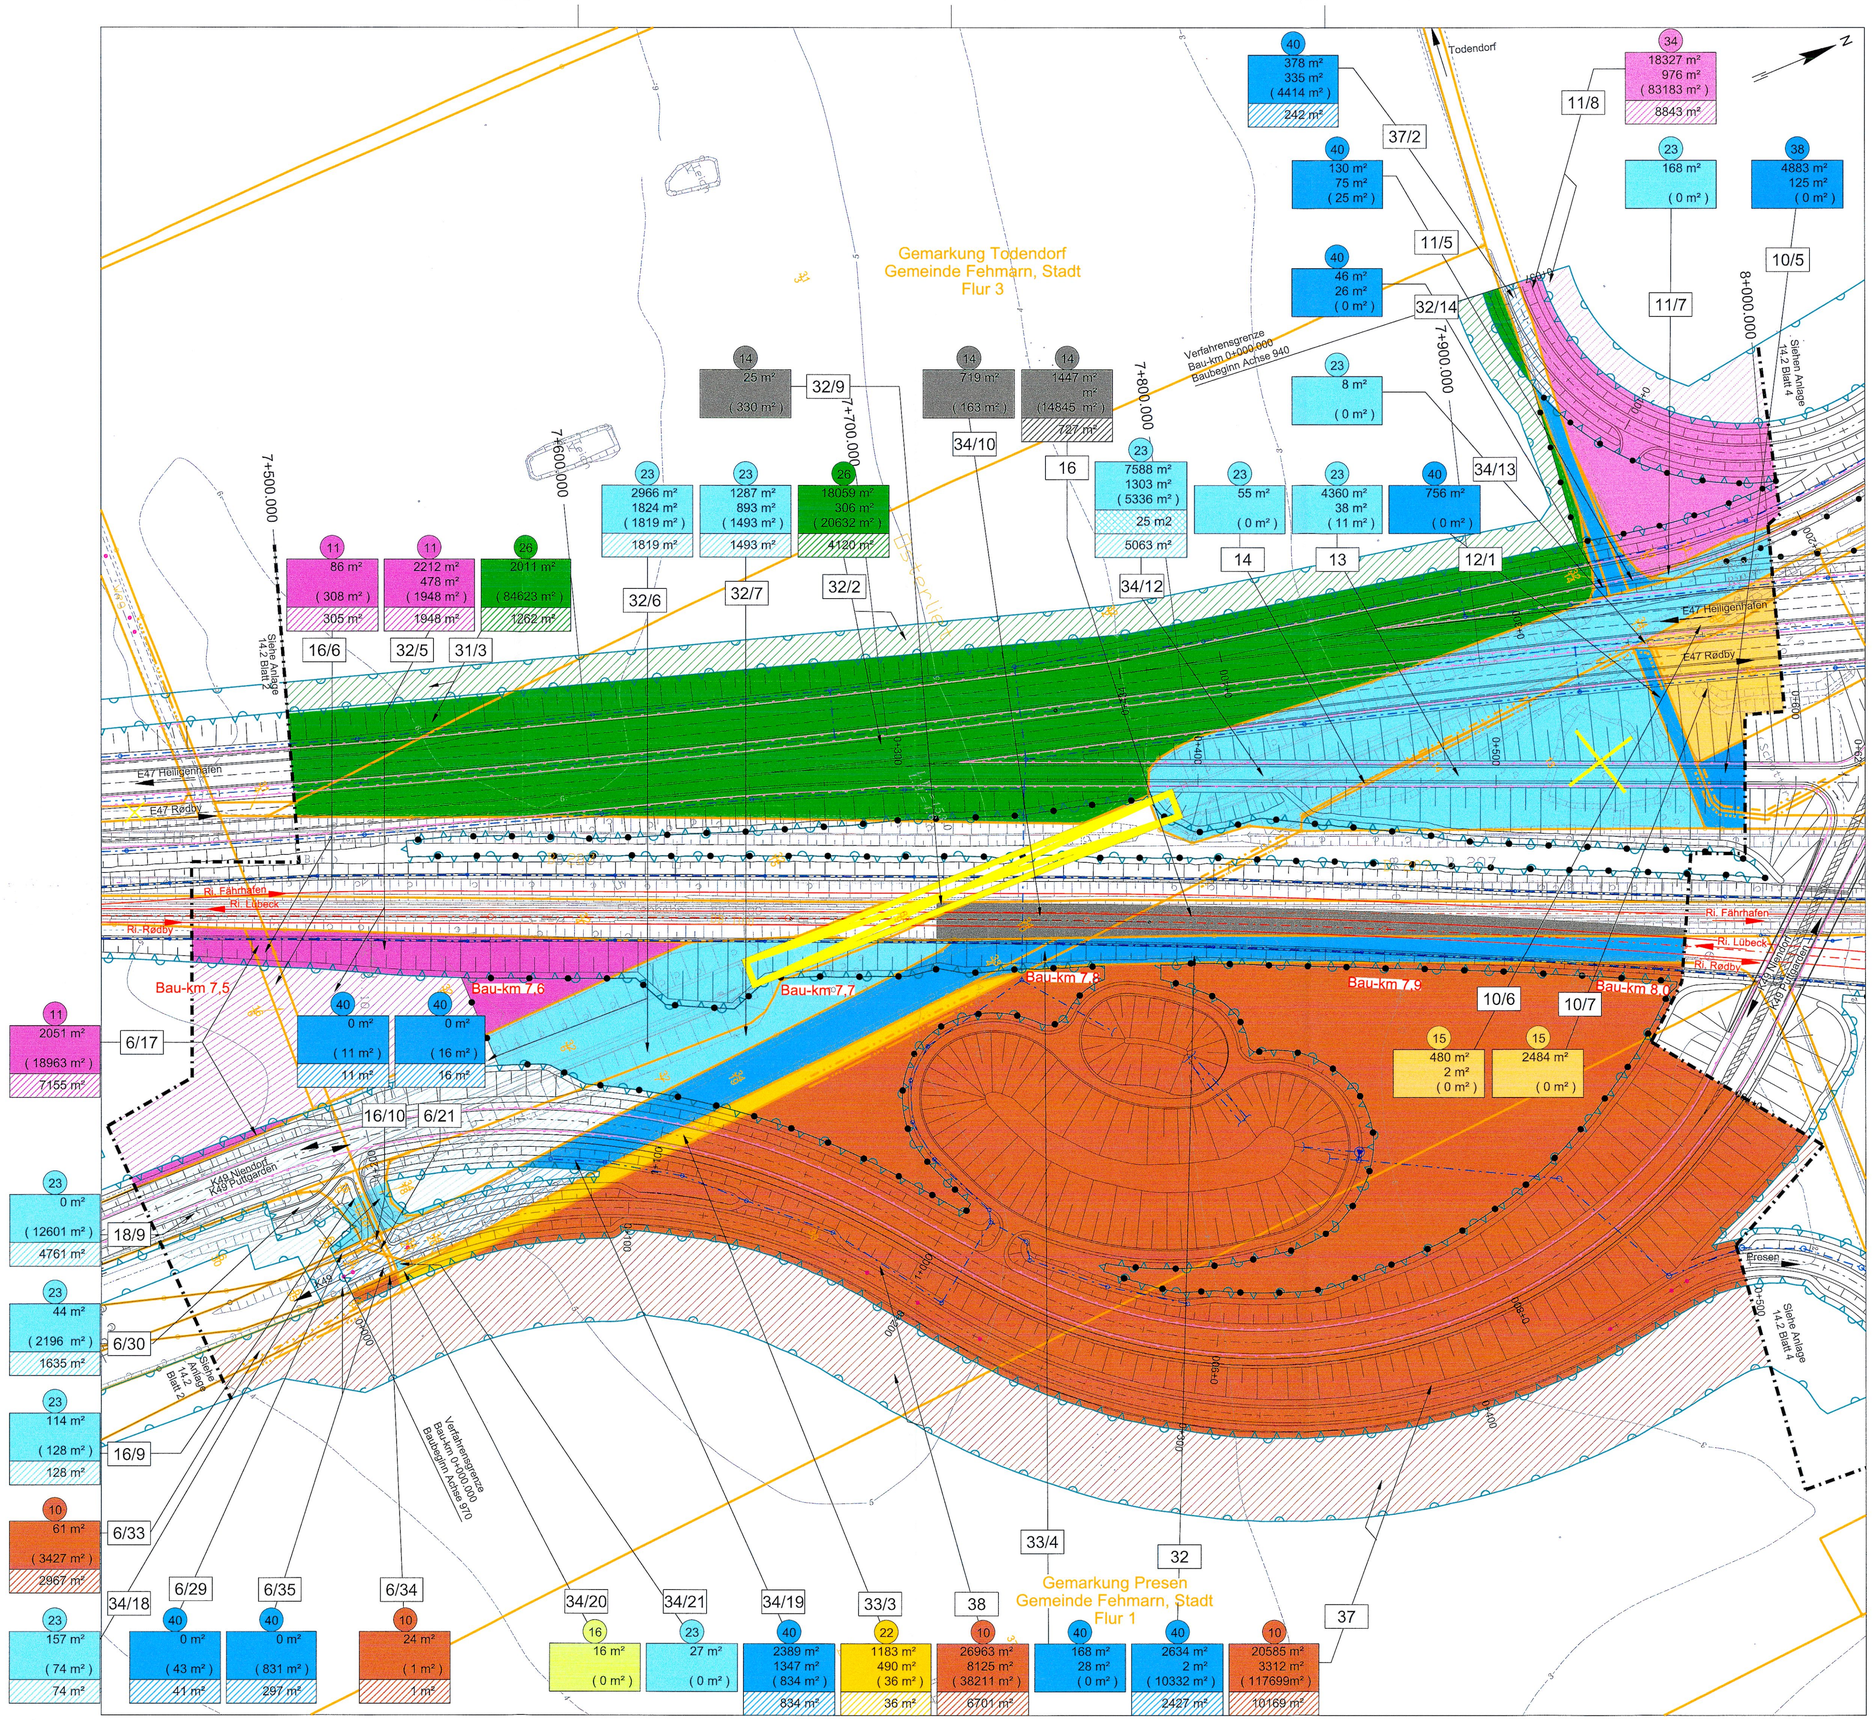

ZEICHENERKLÄRUNG

- Flurgrenze
- Gemarkungsgrenze
- Gemeindegrenze
- Flurstücksgrenze
- zu erwerbende Fläche
- dauerhaft zu beschränkende Fläche
- Eingriffsgrenze (anlagebedingt)
- Grenze der baubedingten Flächeninanspruchnahme (temporäres Baufeld)
- Abgrenzung der Kompensationsfläche
- Nachrichtlich: Passive Schutzeinrichtung
- Geplante Entwässerungsleitung mit Kontrollschacht
- Rückbau
- Zaun / Tor / Schranke
- Blattschnitt (siehe Anschlussplan)
- Achse Straße
- Achse Gleis

1 — Farbe des jeweiligen Eigentümers, lfd. Nr. des Eigentümers gem. Grunderwerbsverzeichnis

18568 m² — Erwerbsfläche
4160 m² — davon für Kompensationsmaßnahme
(21989 m²) — Restfläche

350 m² — dauerhaft zu beschränkende Fläche

3047 m² — vorübergehend beanspruchte Fläche

80/7 — Flurstücksnummer

BEMERKUNGEN:

Alle Maße in Meter, wenn nicht anders angegeben
Höhen über NHN
Die Koordinaten beziehen sich auf das Koordinatensystem ETRS 1989 UTM zone 32N.
Datengrundlage Katasterdaten:
©GeoBasis-DE/LVermGeo SH (www.LVermGeoSH.schleswig-holstein.de)

QUERVERWEISE:

Lagepläne siehe Anlage 7.1, Blatt 3

Grundlage der Entscheidung
vom 31.01.2019
Az.: APV-622.228-16.1-1
Dieser Plan ist Bestandteil der vorbezeichneten Entscheidung. Für die Angabe der Rechtsgrundlage und deren Fundstelle wird auf die Entscheidung verwiesen.
Kiel, den 31.01.2019
Amt für Planfeststellung Verkehr
-Planfeststellungsbehörde-
gez. Dörte Hansen

Planfeststellungsunterlage
Anlage 14.2, Blatt 3
Inanspruchnahme von Grund und Boden
Grunderwerbspläne
Fehmarn

RAT-N-X11-1433

DECKBLATT

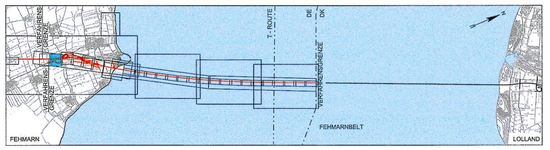

Index	Datum	Bearb./Gez.	Gepr.	Freig.	Art der Änderung: Betroffene Eigentümer (Flurstücksnummer)
7	2016-06-03	KOSC/BXR	HIL	SKP	Datum geä.
6	2016-05-03	KOSC/PVI	HIL	SKP	Datum geä., Blatttitel angep.
	2016-02-29				Erweiterung Hafenanschluss: 23 (11/7; 34/12), 26 (31/3; 32/2), 34 (11/8), 38 (10/5), 40 (37/2)
5	2016-02-29	KOSC/BXR	HIL	SKP	Amphibiensperrzaun ergänzt: 10 (6/33; 37; 38), Übernahme Änd. aus Anl. 7.1.

Fehmarnbelt Fixed Link
Plan Approval Document

Feste Fehmarnbeltquerung
Planfeststellungsunterlage

Femern Sund Bælt

Landesbetrieb Straßenbau und Verkehr Schleswig-Holstein Niederlassung Lübeck

gez. Claus Dynesen, 03.06.2016
gez. Torsten Conradt, 03.06.2016

Datum	Bearb./Gez.	Gepr.	Freig.	
2013-10-01	SGN/GFC	AHY/HIL	gez. S. Pedersen	RAMBØLL ARUP TEC
Projekt Nr. 9594004	Maßstab 1:1000	Format A1	Index Datum 2016-06-03	C/o Rambøll Danmark A/S Hannemanns Allé 53 DK-2300 København S

Inanspruchnahme von Grund und Boden
Grunderwerbspläne
Fehmarn

Bau-km (Bahn) 7+500.000 - 8+000.000
Bau-km (Straße) 7+500.000 - 8+000.000
Plan-Nr. RAT-N-X11-1433 Index 7

bxr 02-JUN-2016 14:58 F:\FBT_Tunnel Design Services\CAD\Drawing_PA\RAT-T-N-X11-1433.dgn