


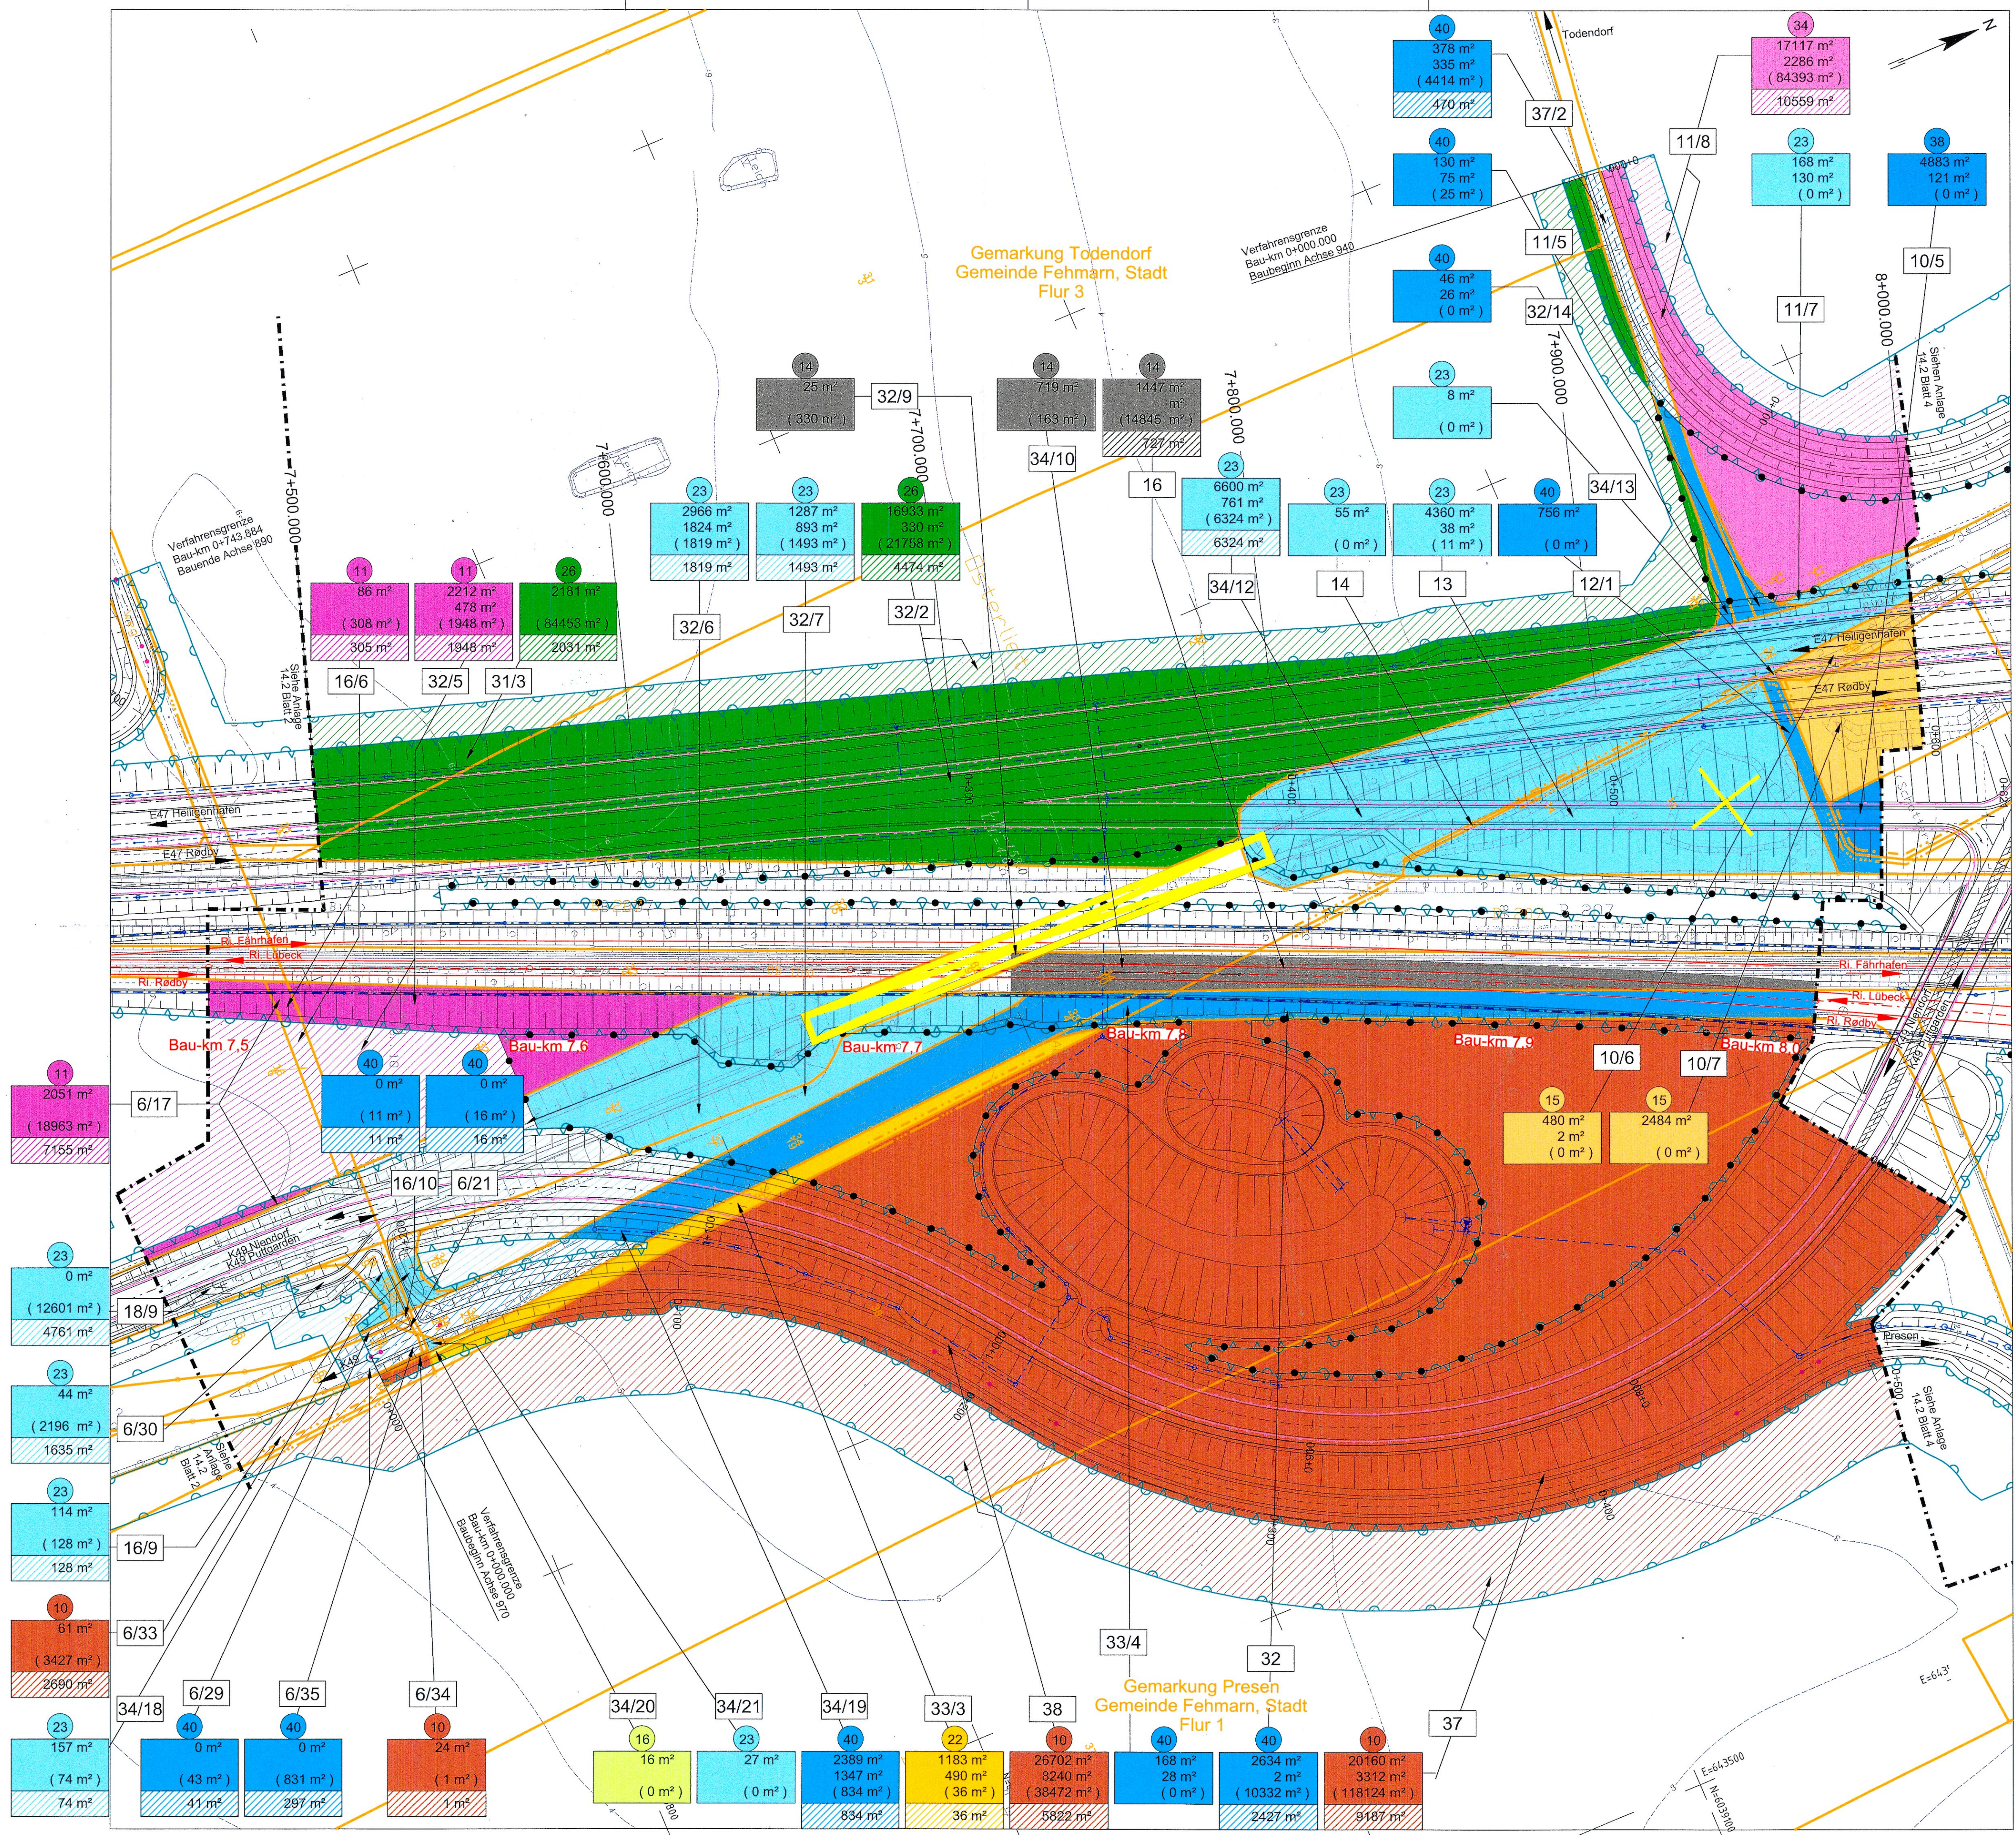

ZEICHENERKLÄRUNG

- Flurgrenze
- Gemarkungsgrenze
- Gemeindegrenze
- Flurstücksgrenze
- zu erwerbende Fläche
- dauerhaft zu beschränkende Fläche
- Eingriffsgrenze (anlagebedingt)
- Grenze der baubedingten Flächeninanspruchnahme (temporäres Baufeld)
- Abgrenzung der Kompensationsfläche
- Nachrichtlich: Passive Schutzanlage
- Geplante Entwässerungsleitung mit Kontrollschacht
- Rückbau
- Zaun / Tor / Schranke
- Blattschnitt (siehe Anschlussplan)
- Achse Straße
- Achse Gleis

Farbe des jeweiligen Eigentümers
lfd. Nr. des Eigentümers
gem. Grunderwerbsverzeichnis

Erwerbsfläche
davon für Kompensationsmaßnahme
Restfläche

dauerhaft zu beschränkende Fläche

vorübergehend beanspruchte Fläche


Flurstücksnummer

BEMERKUNGEN:
Alle Maße in Meter, wenn nicht anders angegeben
Höhen über NN
Die Koordinaten beziehen sich auf das Koordinatensystem ETRS 1989 UTM zone 32N.

QUERVERWEISE:
Lagepläne siehe Anlage 7.1, Blatt 3

Planfeststellungsunterlage
Anlage 14.2, Blatt 3
Inanspruchnahme von Grund und Boden
Grunderwerbspläne
Fehmarn & Fehmarnbelt, 3 von 15

UNGÜLTIG!
Siehe Deckblatt!

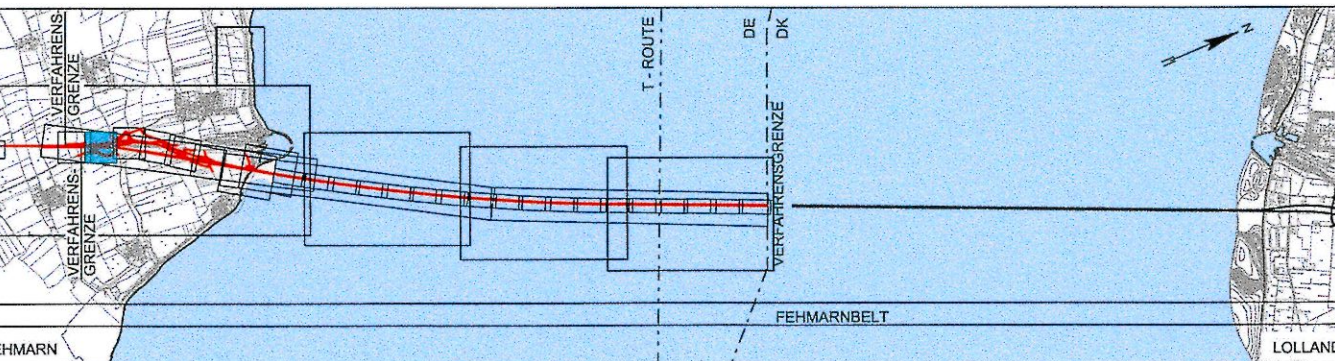

Index	Datum	Bearb./Gez.	Gepr.	Freig.	Art der Änderung

Fehmarnbelt Fixed Link

Plan Approval Document

Femern
Sund & Belt

Landesbetrieb
Straßenbau und Verkehr
Schleswig-Holstein
Niederlassung Lübeck

gez. Claus Dynesen, 01.10.2013 gez. Torsten Conradt, 01.10.2013

Datum	Bearb./Gez.	Gepr.	Freig.	Index Datum	RAMBOLL ARUP TEC
2013-10-01	SGN/GFC	AHY/HIL	gez. S. Pedersen	2014-02-14	C/o Ramboll Danmark A/S Hannemanns Allé 53 DK-2300 København S
Projekt Nr. 9594004	Maßstab 1:1000	Format A1			

Inanspruchnahme von Grund und Boden
Grunderwerbspläne
Fehmarn & Fehmarnbelt, 3 von 15

Bau-km (Bahn) 7+500.000 - 8+000.000
Bau-km (Straße) 7+500.000 - 8+000.000
Plan-Nr. RAT-N-X11-1433 Index 4