



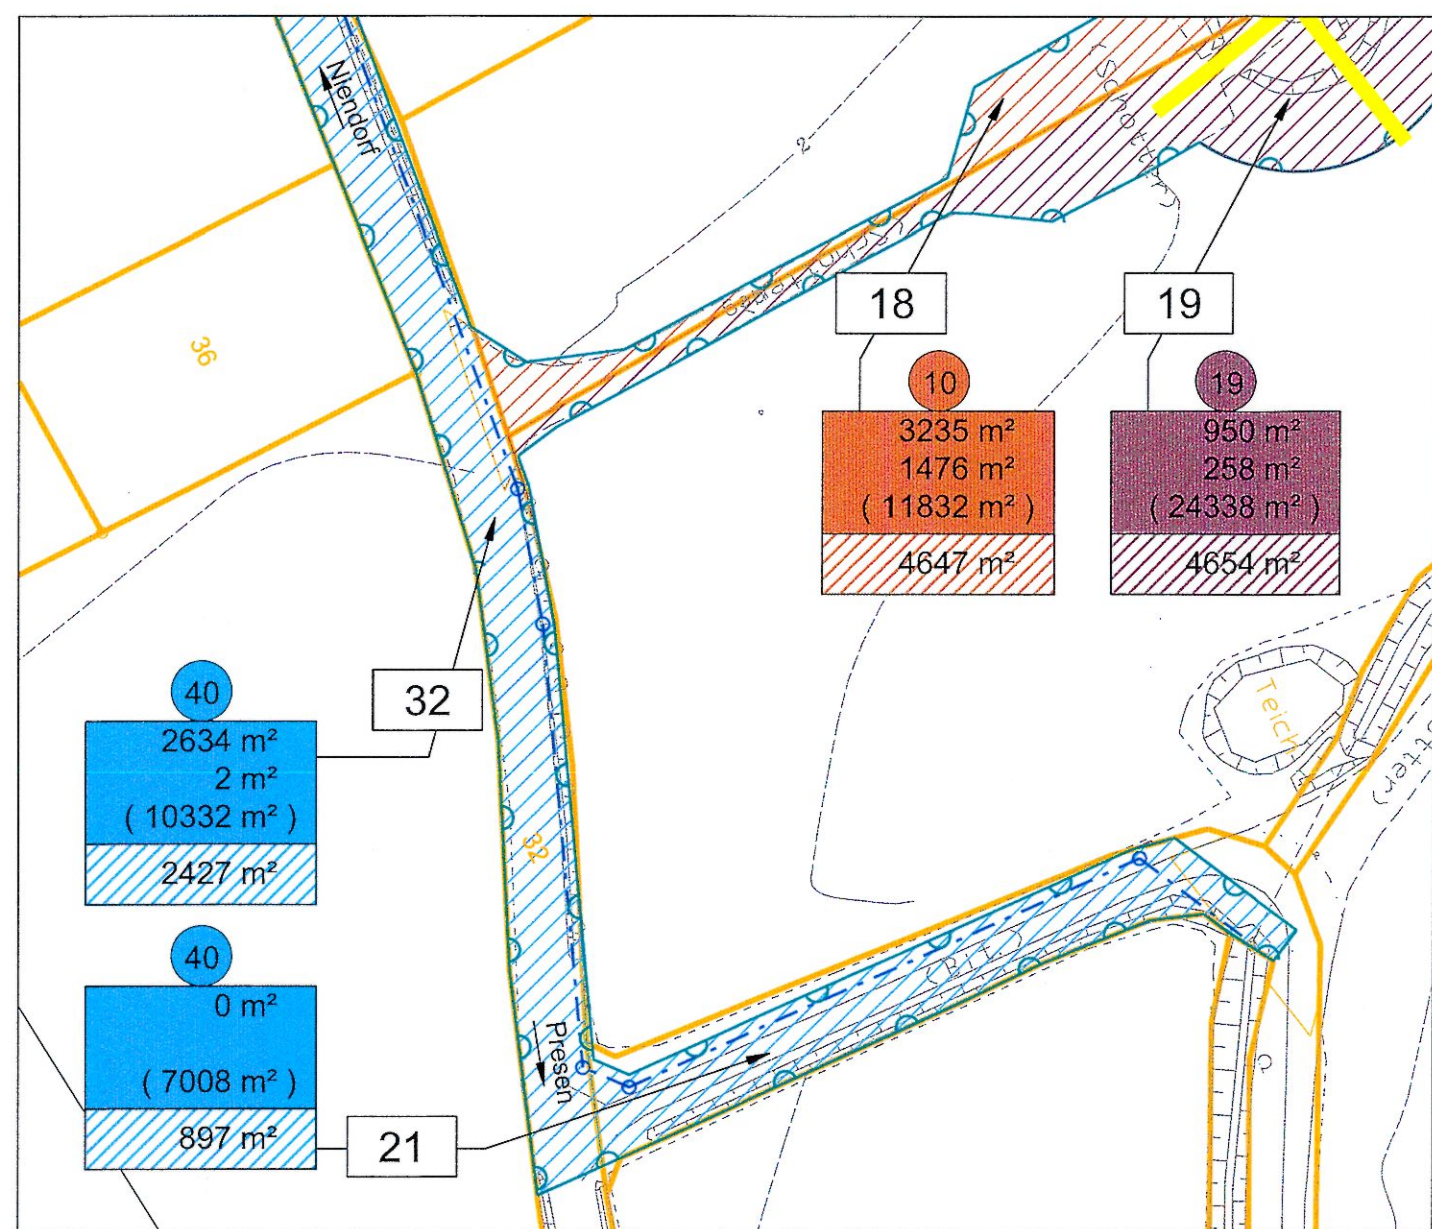

AUSCHNITT, 1:1000

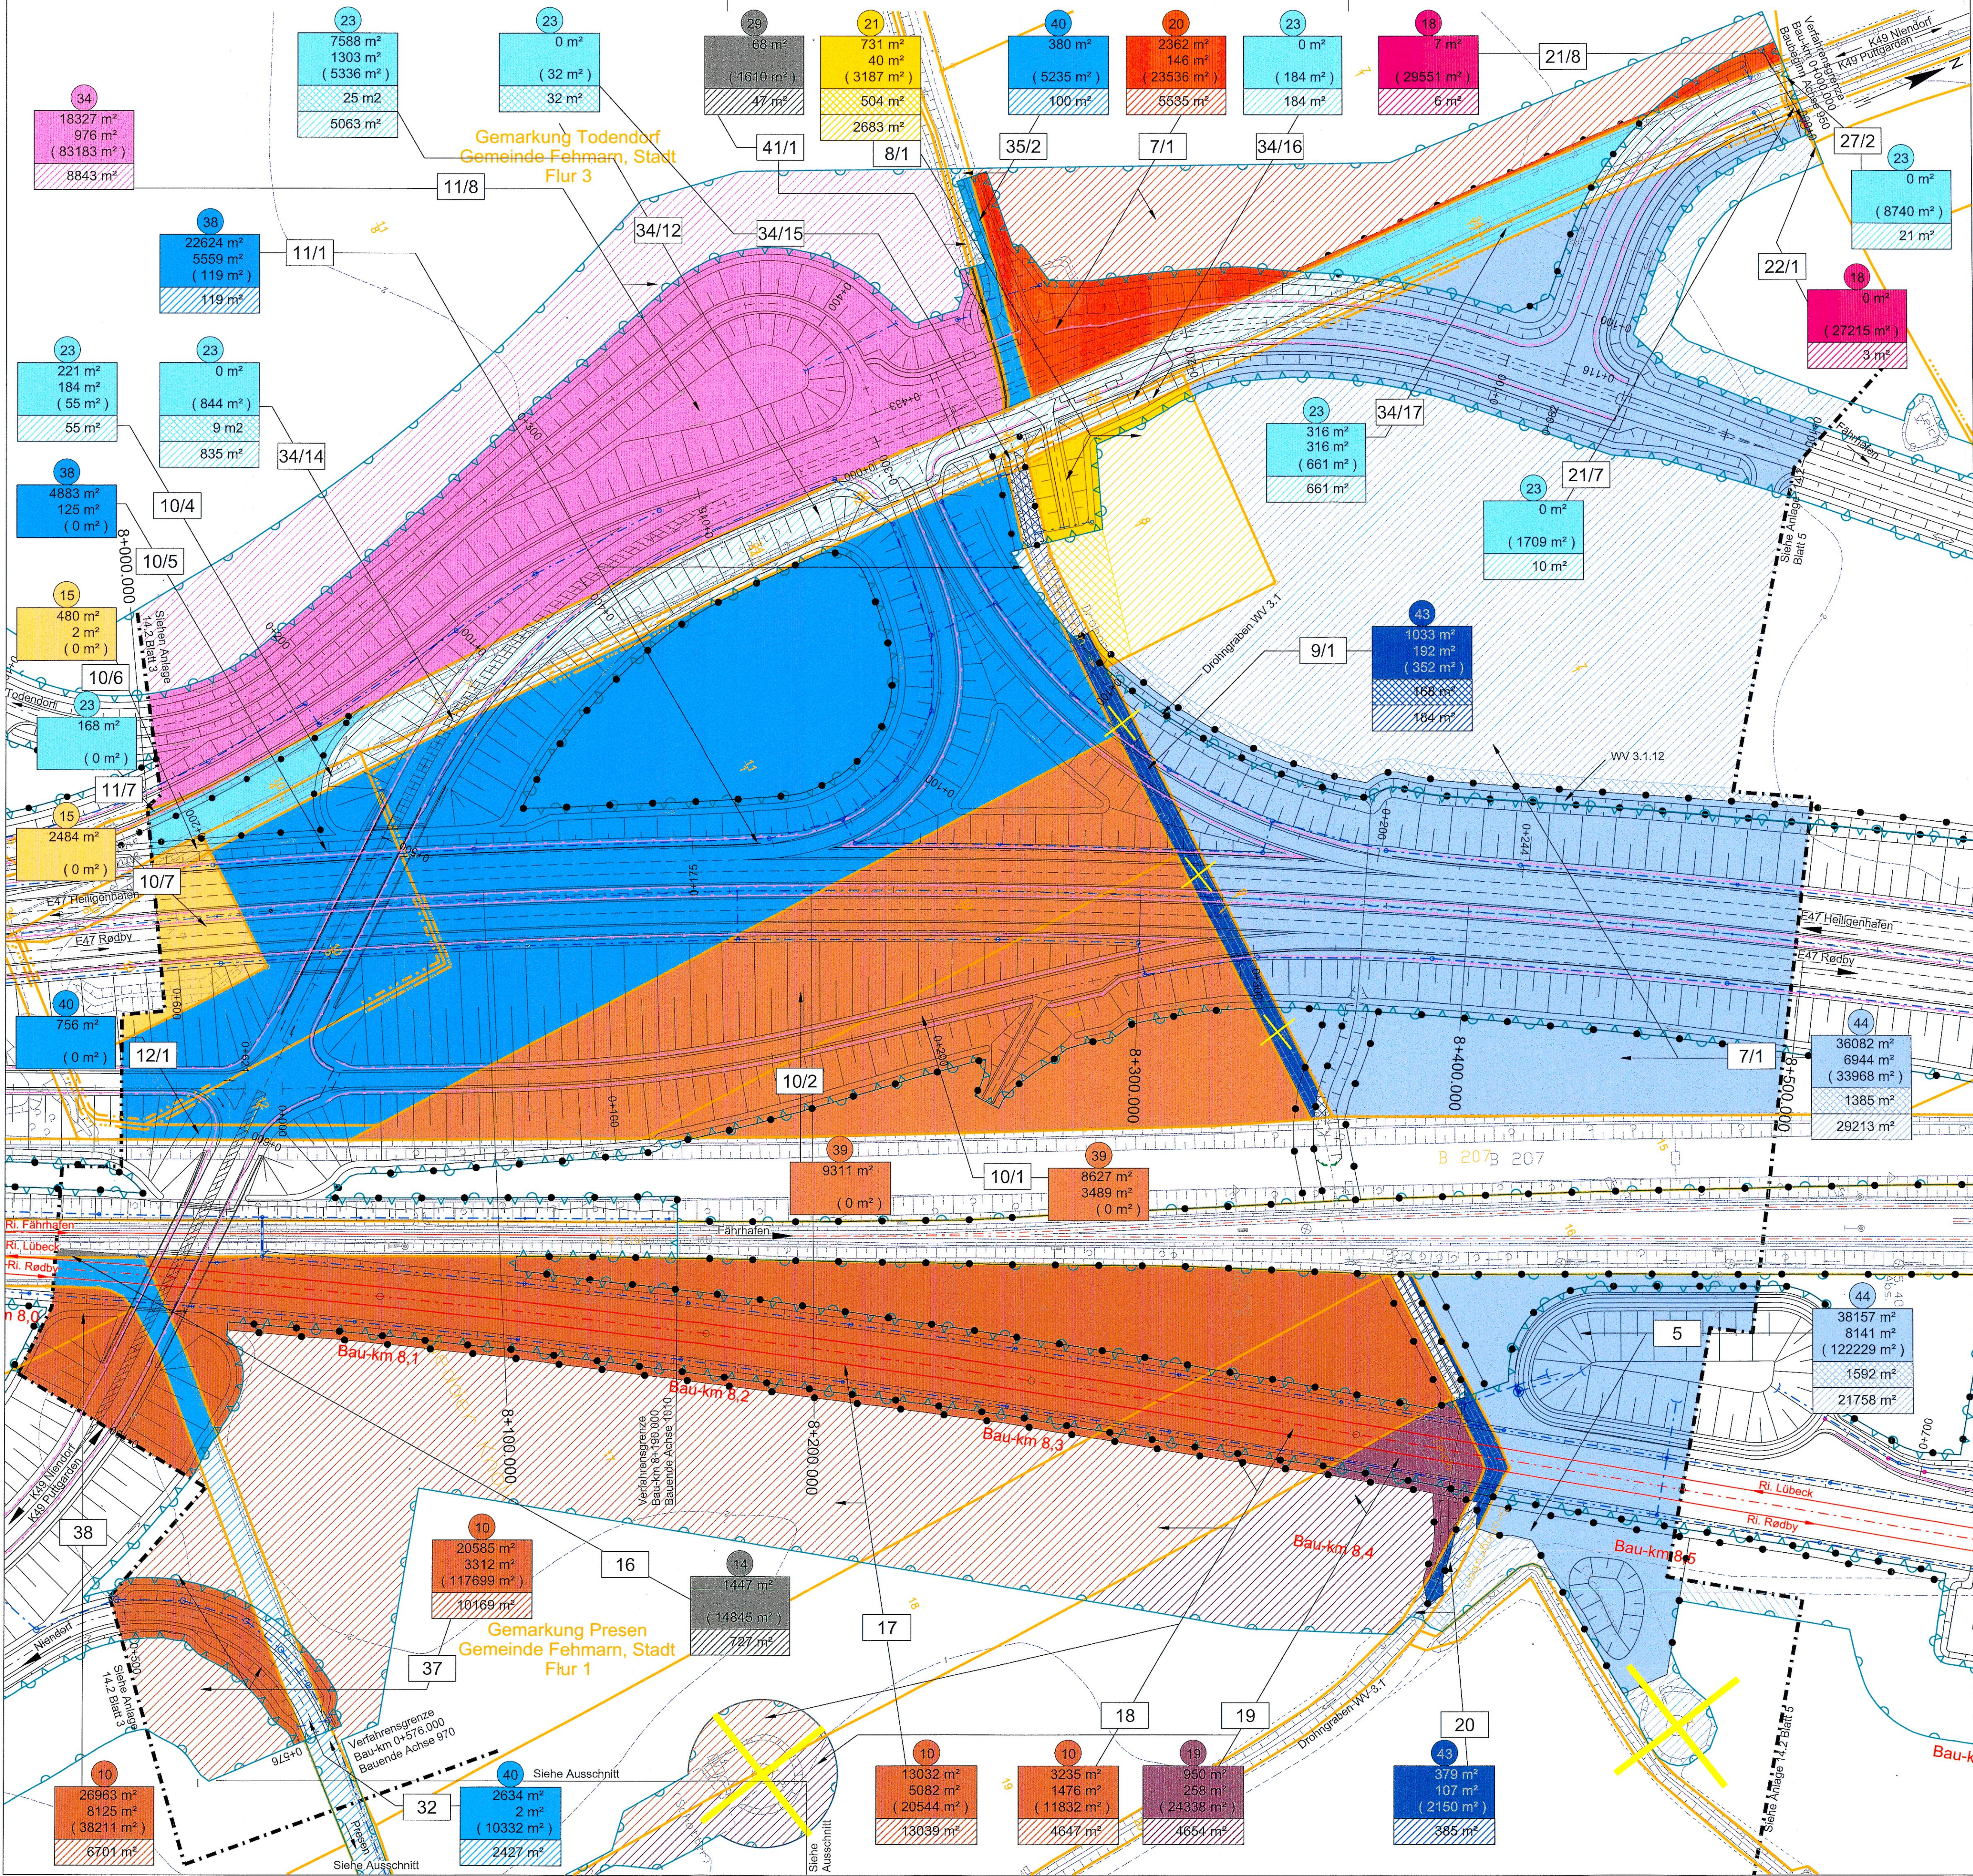

ZEICHENERKLÄRUNG

- Flurgrenze
- Gemarkungsgrenze
- Gemeindegrenze
- Flurstücksgrenze
- zu erwerbende Fläche
- dauerhaft zu beschränkende Fläche
- Eingriffsgrenze (anlagebedingt)
- Grenze der baubedingten Flächenanspruchnahme (temporäres Baufeld)
- Abgrenzung der Kompensationsfläche
- Nachrichtlich: Passive Schutzanlage
- Geplante Entwässerungsleitung mit Kontrollschacht
- Rückbau
- Zaun / Tor / Schranke
- Blattschnitt (siehe Anschlussplan)
- Achse Straße
- Achse Gleis

Farbe des jeweiligen Eigentümers für Nr. des Eigentümers gem. Grunderwerbsverzeichnis

Erwerbsfläche davon für Kompensationsmaßnahme

dauerhaft zu beschränkende Fläche

vortübergehend beanspruchte Fläche

Flurstücksnummer

BEMERKUNGEN:

Alle Maße in Meter, wenn nicht anders angegeben

Höhen über NHN

Die Koordinaten beziehen sich auf das Koordinatensystem ETRS 1989 UTM zone 32N.

Datengrundlage: Katasterdaten

©GeoBasis-DE/LVermGeo SH (www.LVermGeoSH.schleswig-holstein.de)

QUERVERWEISE:

Lagepläne siehe Anlage 7.1, Blatt 4

Grundlage der Entscheidung

vom 31.01.2019

Az.: APV-222-228-16.1-1

Dieser Plan ist Bestandteil der vorbeschriebenen Entscheidung. Für die Angabe der Rechtsgrundlage und deren Fundstelle wird auf die Entscheidung verwiesen.

Kiel, den 31.01.2019

gez. Dörte Hansen

Planfeststellungsunterlage


Anlage 14.2, Blatt 4

Inanspruchnahme von Grund und Boden

Grunderwerbspläne

Fehmarn

DECKBLATT

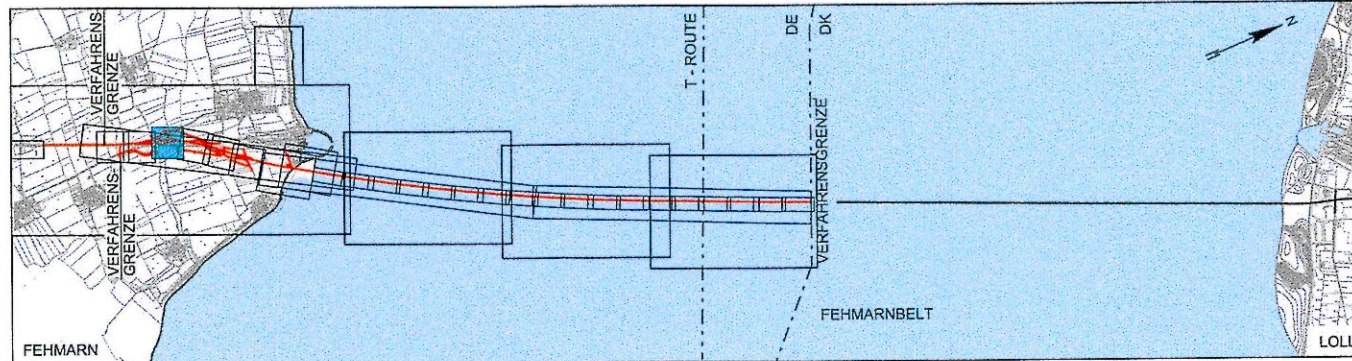

Index	Datum	Bearb./Gez.	Gepr.	Freig.	Art der Änderung	Betroffene Eigentümer (Flurstücksnummer)
7	2016-06-03	KOSCBXR	HIL	SKP	Datum geß.	
6	2016-05-03	KOSCBXR	HIL	SKP	Flächenkorrekturen: 10 (37; 38), 14 (16), Datum geß., Blatttitel angep.	
	2016-02-29	Amphibienstopp	gegründet	43 (87; 88), Entwässerung angelegt: 43 (87; 20), 44 (5; 71)		
	2016-02-29	Erweiterung Halterenschulung	20 (71), 21 (81), 22 (104; 117), 34 (12),			
5	2016-02-29	KOSCBXR	HIL	SKP	34 (14; 34 (17), 34 (118), 38 (105; 111), 40 (362), 44 (71),	
					Übernahme And. aus Anl. 7.1.	

Fehmarnbelt Fixed Link

Plan Approval Document

Feste Fehmarnbeltquerung

Planfeststellungsunterlage

Femern

Sund Belt

Landesbetrieb Straßenbau und Verkehr Schleswig-Holstein Niederlassung Lübeck

gez. Claus Dynesen 03.06.2016

gez. Torsten Conradt 03.06.2016

Datum	Bearb./Gez.	Gepr.	Freig.	Art der Änderung	Betroffene Eigentümer (Flurstücksnummer)
2013-10-01	SGN/GFC	AHY/HIL	gegründet	S. Pedersen	
Projekt Nr.	Maßstab	Format	Index Datum	C/o	
9594004	1:1000	A1 lang	2016-06-03	Rambøll Danmark A/S Hannemanns Allé 53 DK-2300 København S	

Inanspruchnahme von Grund und Boden

Grunderwerbspläne

Fehmarn

Bau-km (Bahn) 8+000.000 - 8+500.000

Bau-km (Straße) 8+000.000 - 8+500.000

Plan-Nr. RAT-N-X11-1434

Index 7