



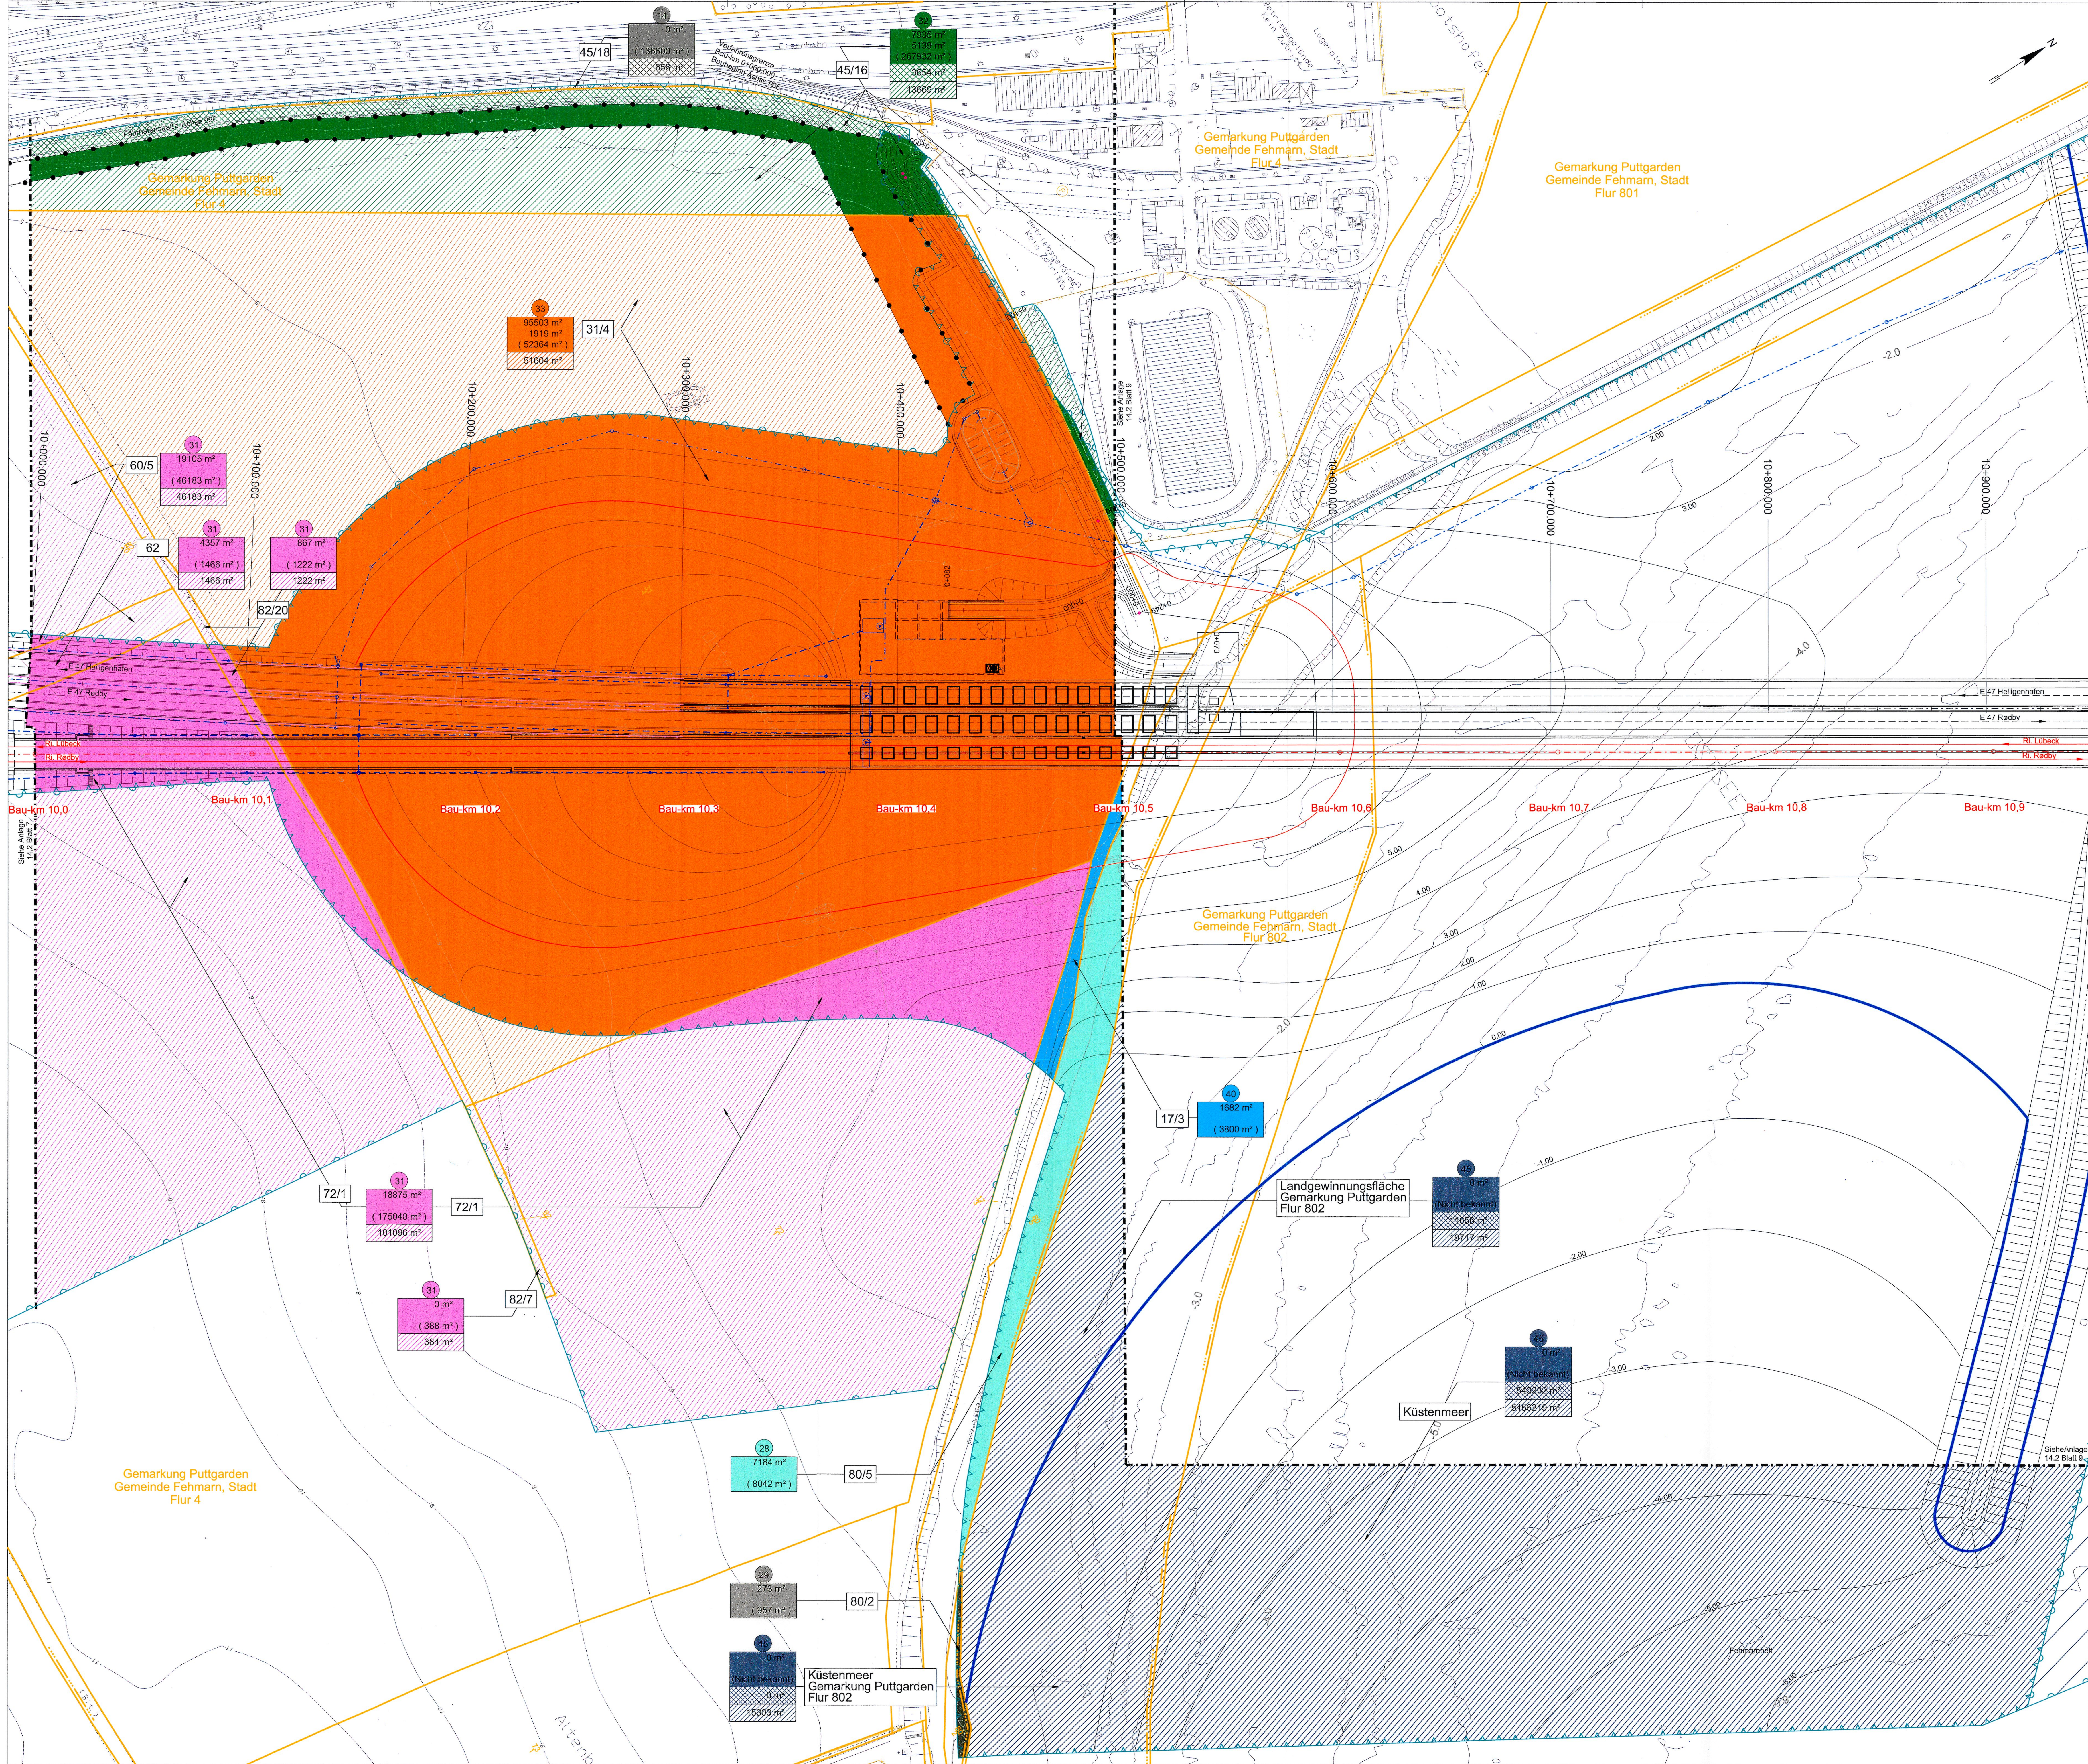

ZEICHENERKLÄRUNG

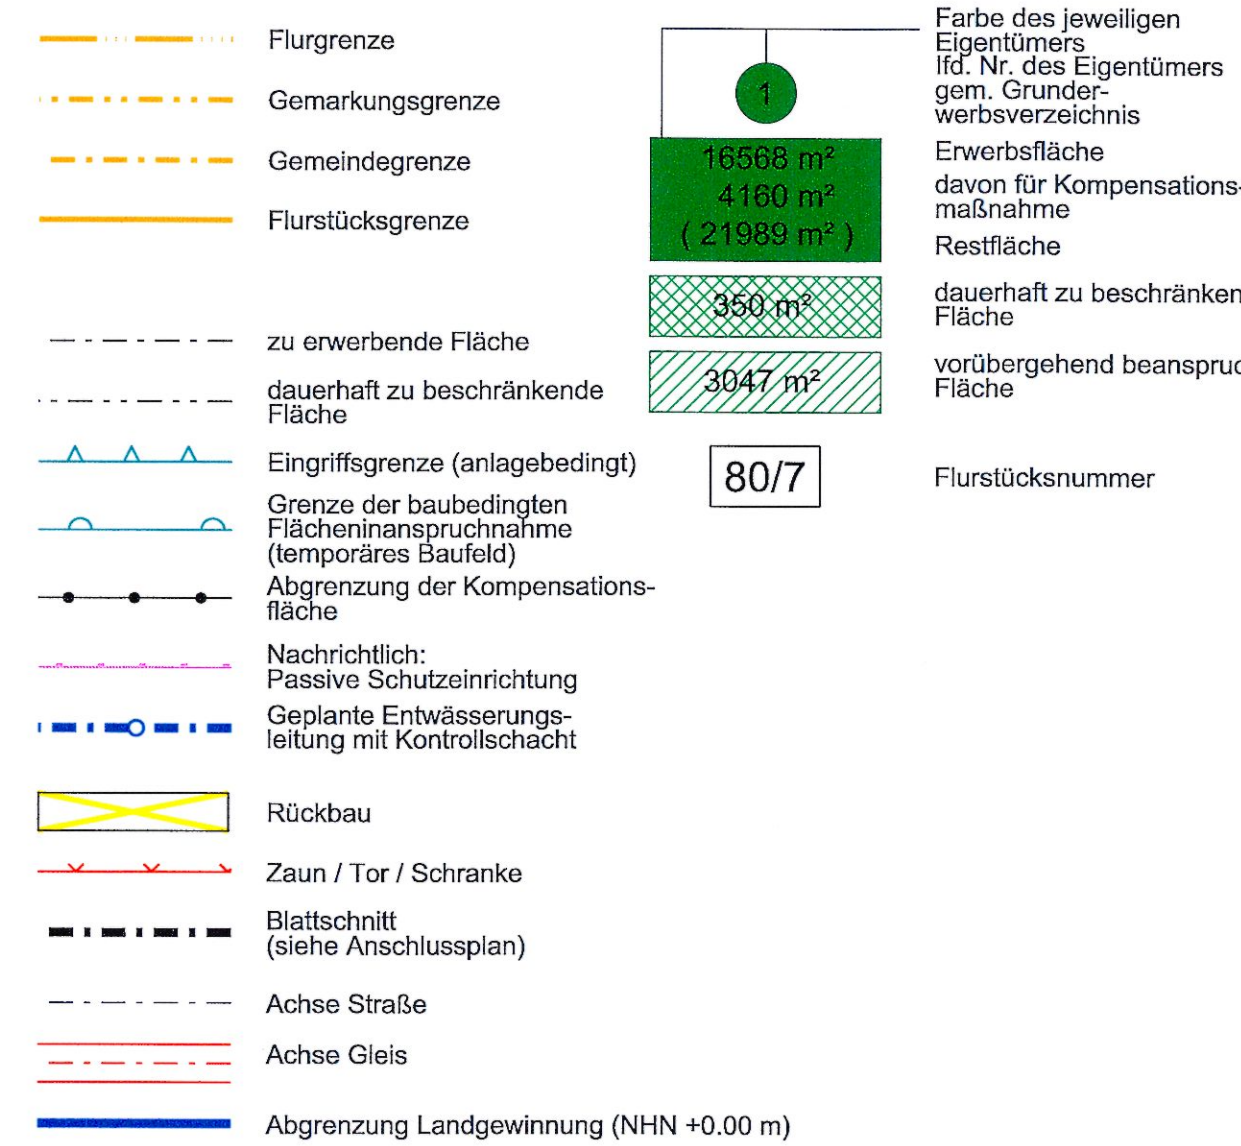

BEMERKUNGEN


Alle Maße in Meter, wenn nicht anders angegeben
Höhen über NHN
Die Koordinaten beziehen sich auf das Koordinatensystem ETRS 1989 UTM zone 32N
Datengrundlage Katasterdaten:
©GeoBasis-DE/LVermGeo SH (www.LVermGeoSH.schleswig-holstein.de)

QUERVERWEIS

Lagepläne siehe Anlage 7.1, Blatt 8

Planfeststellungsunterlage
Anlage 14.2, Blatt 8
Inanspruchnahme von Grund und Boden
Grunderwerbspläne
Fehmarn & Fehmarnbelt


DECKBLATT

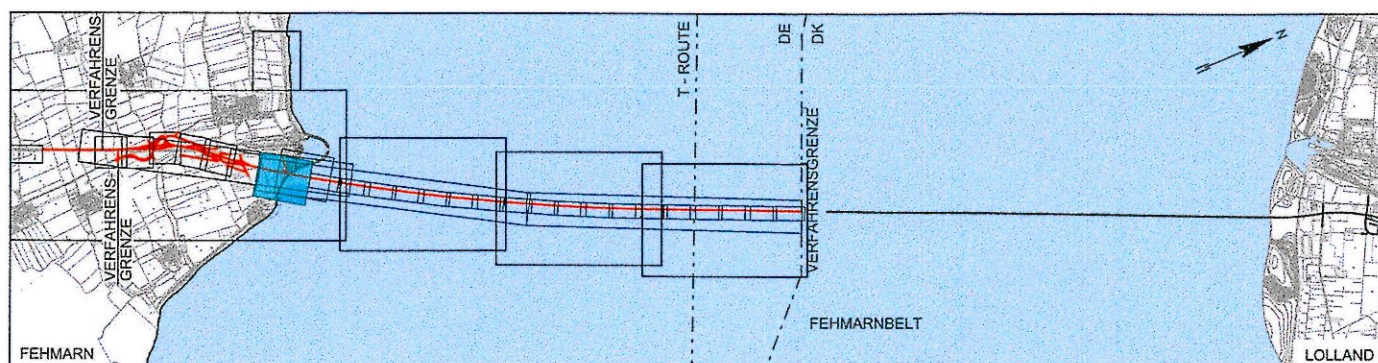

Index	Datum	Bearb./Gez.	Gepr.	Freig.	Art der Änderung : Betroffene Eigentümer (Flurstücksnr.)
9	2017-12-13	HIL/GFC	HIL	SKP	Datum geä., Pfeil Flurstücke 45/16 erg.
8	2017-10-13	HIL/BXR	HIL	SKP	45/16: Flächige Wege dauerhaft beschränkt. Längengrenzfläche unterteilt: 45 (ohne) Farbe Eigentümer 45 geä.
7	2016-06-03	KOSG/CPI	HIL	SKP	Red. beschr. Flächige 45 (ohne) Weg, Enfließ. Ausg. Maßn. 7.1 A Flächenkorrektur: 31 (60/5, 62), Datum geä., Blättelfig anem.
5	2016-05-03	KOSG/PVI	HIL	SKP	Temporäre Flächeninschränkungen geändert: 45 (ohne) Rechtliche Flächeninschränkungen: 45 (ohne) Änderungen aus Art. 7.1
4	2016-02-29	KOSG/PVI	HIL	SKP	

Fehmarnbelt Fixed Link

Feste Fehmarnbeltquerung

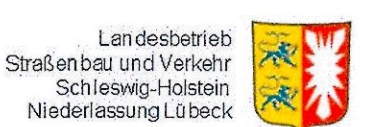

gez. Claus Dynesen, 13.12.2017 gez. Torsten Conradt, 13.12.2017

Datum 2013-10-01	Bearb./Gez. SGN/GFC	Gepr. AHY/HIL	Freig. gez. S. Pedersen	RAMBØLL ARUP TEC
Projekt Nr. 9594004	Maßstab 1:1000	Format A0	Index Datum 2017-12-13	C/o Rambøll Danmark A/S

Inanspruchnahme von Grund und Boden	Bau-km (Bahn)	10+000.000 - 10+500.000
Grunderwerbspläne	Bau-km (Straße)	10+000.000 - 10+500.000
Fehmarn & Fehmarnbelt	Plan-Nr.	RAT-N-X11-1438 Index 9