


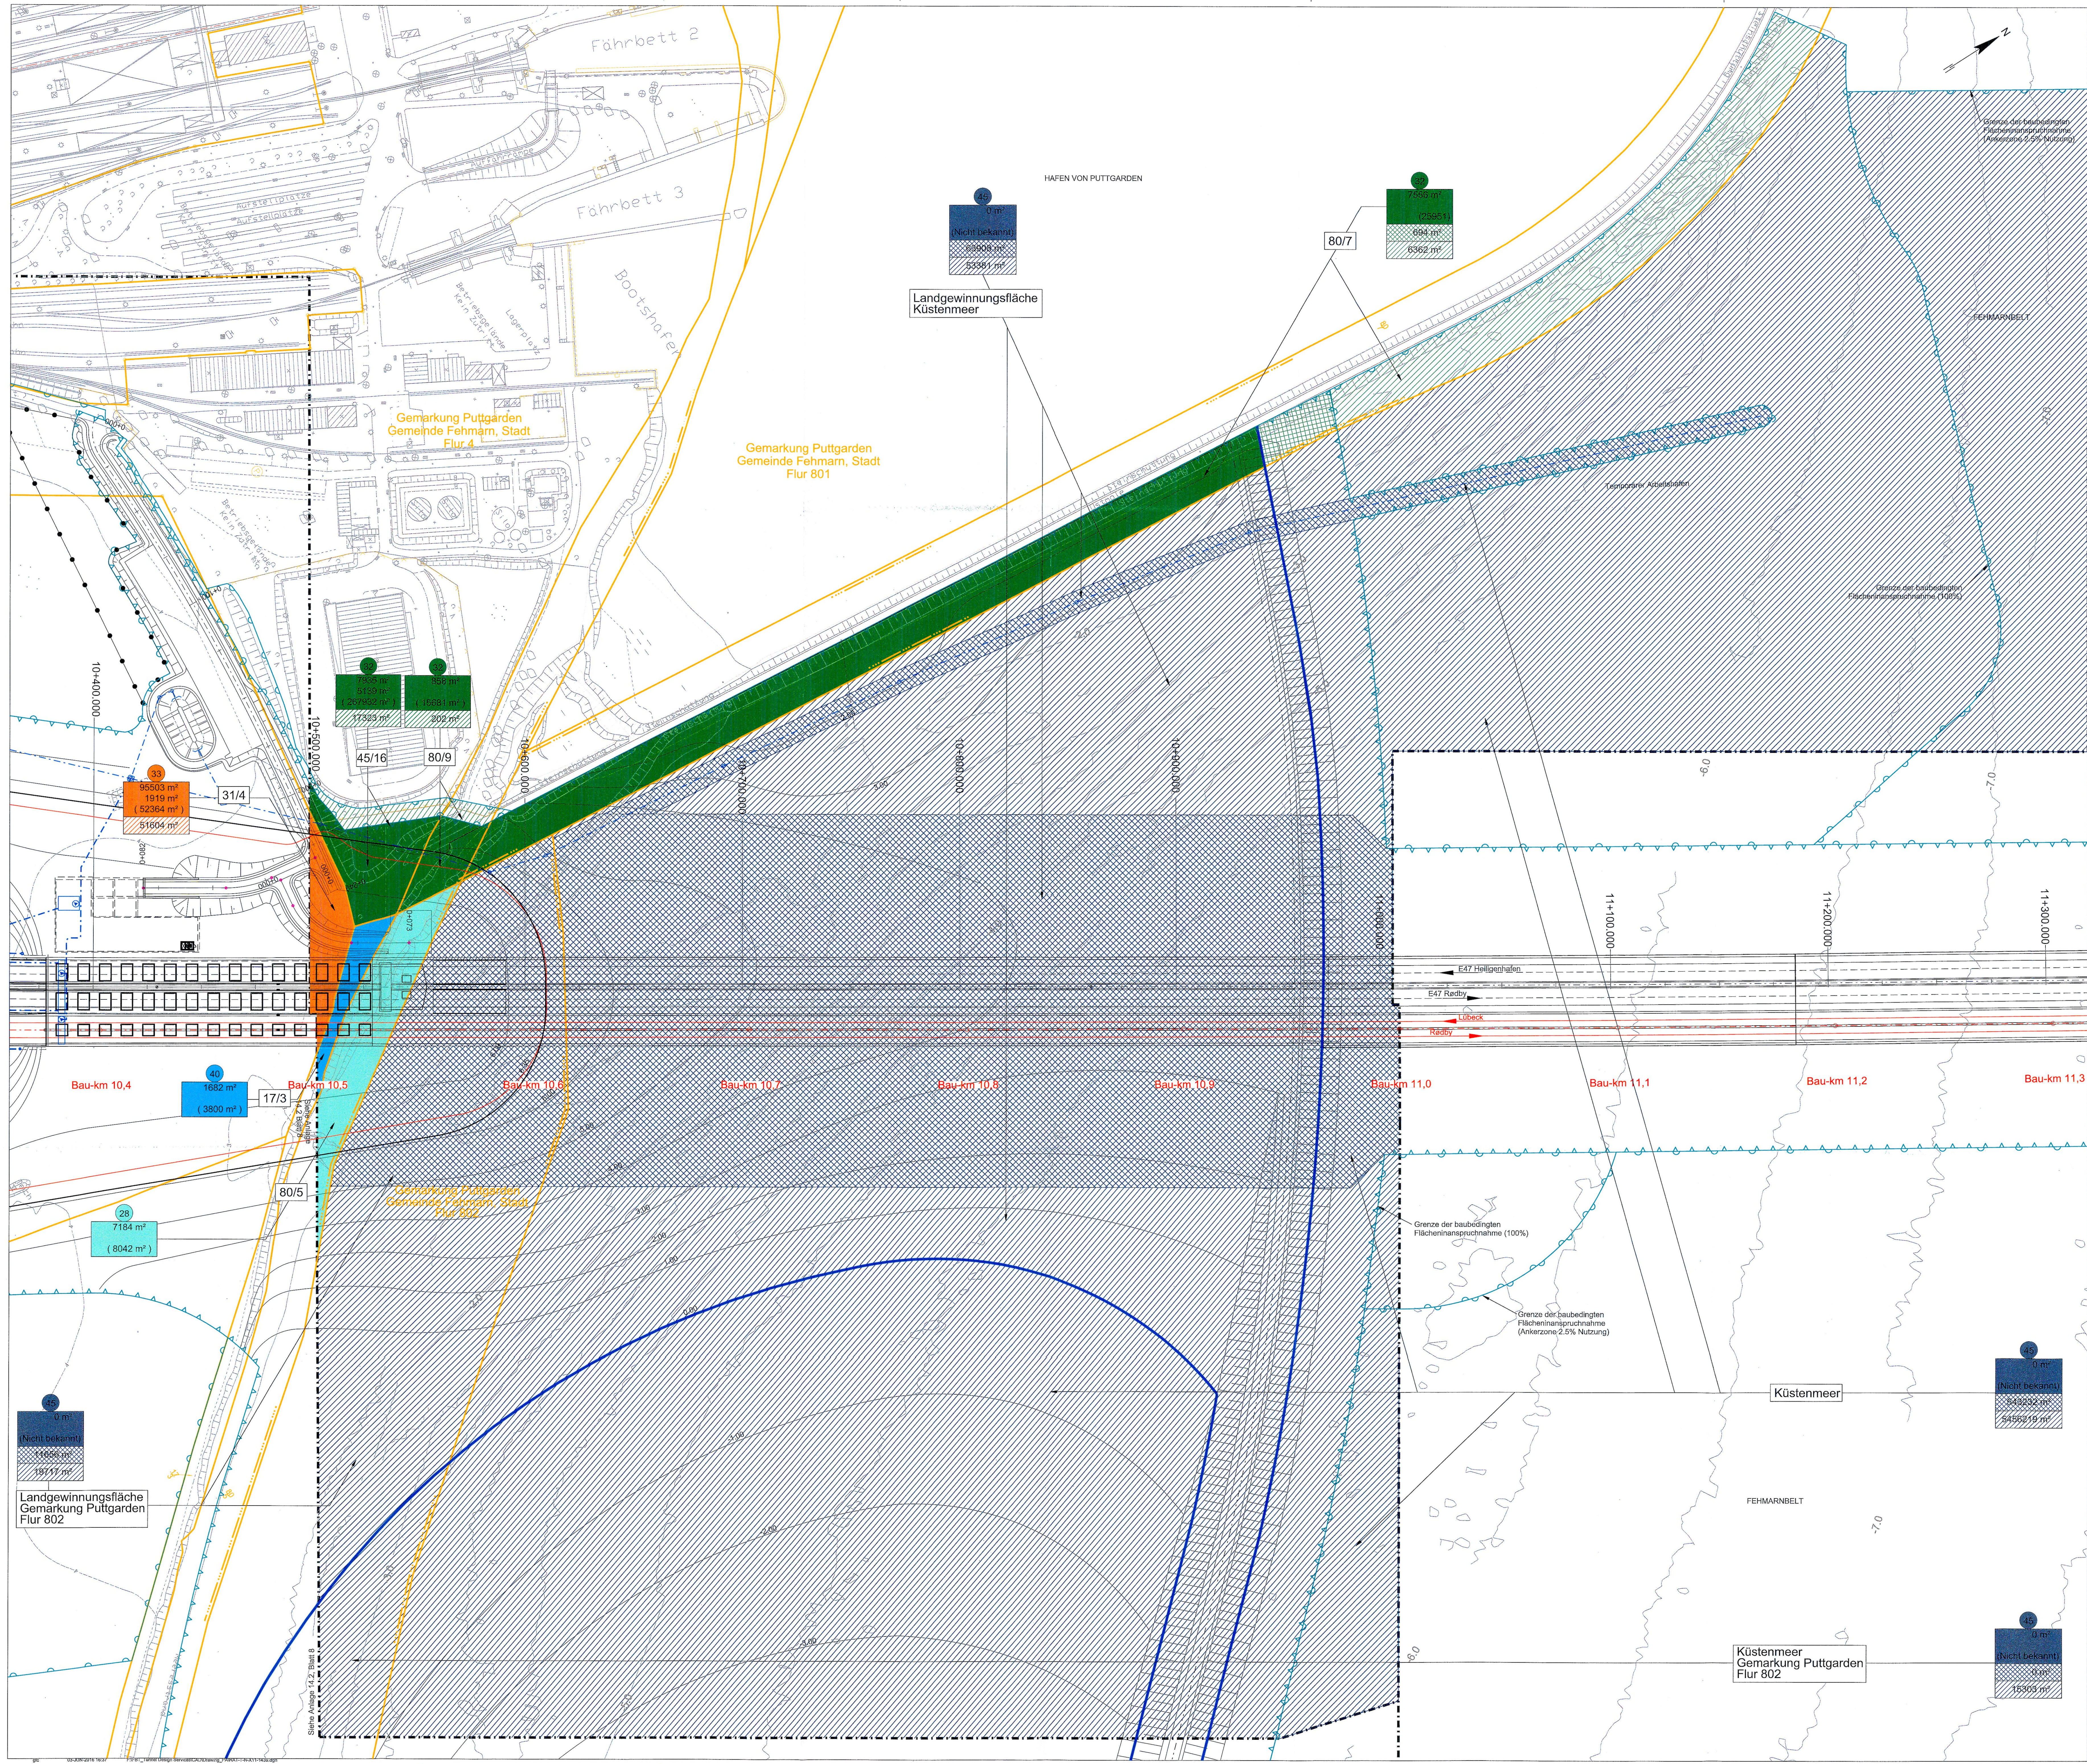

ZEICHENERKLÄRUNG

- Flurgrenze
- Gemarkungsgrenze
- Flurstücksgrenze
- zu erwerbende Fläche
- äußerhalb zu beschränkende Fläche
- Eingriffsgrenze (anlagebedingt)
- Grenze der baubedingten Flächeninanspruchnahme (temporäres Baufeld)
- Abgrenzung der Kompensationsfläche
- Nachrichtlich: Passive Schutzeinrichtung
- Geplante Entwässerungslösung mit Kontrollschacht
- Rückbau
- Zaun / Tor / Schranke
- Blattschnitt (siehe Anschlussplan)
- Achse Straße
- Achse Gleis
- Abgrenzung Landgewinnung (NHN +0.00 m)

Farbe des jeweiligen Eigentümers
Rd. Nr. des Eigentümers
gem. Grunderwerbverzeichniss
Erwerbsfläche
davon für Kompensationsmaßnahme
Restfläche

80/7

Flurstücknummer

BEMERKUNGEN:

Alle Maße in Meter, wenn nicht anders angegeben
Höhen über NHN
Die Koordinaten beziehen sich auf das Koordinatensystem ETRS 1989 UTM zone 32N
Datengrundlage: Katasterdaten
©GeoBasis-DE/LVermGeo SH (www.LVermGeoSH.schleswig-holstein.de)

QUERVERWEISE:

Lagepläne siehe Anlage 7.1, Blatt 9

Grundlage der Entscheidung
vom 31.07.2019
Az.: APV-622.228-16.1-1
Dieser Plan ist Bestandteil der vorbereitenden Entscheidung für die zu beschließende Anlage und deren Flurstücksgrenzen wird auf die Entscheidung verwiesen.
Kiel, den 31.07.2019
Amt für Planfeststellung Verkehr
Planfeststellungsbahndirektion
gez. Dörte Hansen

Planfeststellungsunterlage
Anlage 14.2, Blatt 9
Inanspruchnahme von Grund und Boden
Grunderwerbspläne
Fehmarn & Fehmarnbelt

DECKBLATT

Index Datum Bearb./Gez. Gepr. Freig. Art der Änderung: Betroffene Eigentümer (Flurstücknummer)

7	2016-06-03	KOSG/GFC	HIL	SKP	Landgewinnungsfläche unterteilt: 45 (ohne), 52 (80/7), Farbe Eigentümer 45 gelb, Rest beschl. Fläche 45 (ohne) wg. Entfall Ausg. Maßn. 7.1.1 Aw
6	2016-05-03	KOSG/PVI	HIL	SKP	Datum gelb, Blätter orange, Temporäre Flächeninanspruchnahme geändert: 45 (ohne)
5	2016-02-29	KOSG/PVI	HIL	SKP	Übernahme Änderungen aus Art. 7.1.

Fehmarnbelt Fixed Link
Plan Approval Document

Feste Fehmarnbeltquerung
Planfeststellungsunterlage

Femern
Sund & Bock

Landesbetrieb
Straßenbau und Verkehr
Schleswig-Holstein
Niederlassung Lübeck

gez. Claus Dymnen, 03.06.2016, gez. Torsten Conradt, 03.06.2016

Datum 2015-10-01 Bearb./Gez. TKW/GFC Gepr. ANY/HIL Freig. gez. S. Pedersen
Projekt Nr. 9504004 Maßstab 1:1000 Format A0 Index Datum 2016-06-03
C/o Ramboll Danmark A/S Hanneballe Allé 53 DK-2300 København S

Inanspruchnahme von Grund und Boden Grunderwerbspläne Fehmarn & Fehmarnbelt

Bau-km (Bahn) 10+500.000 - 11+000.000
Bau-km (Straße) 10+500.000 - 11+000.000
Plan-Nr. RAT-N-X11-1439 Index 7