


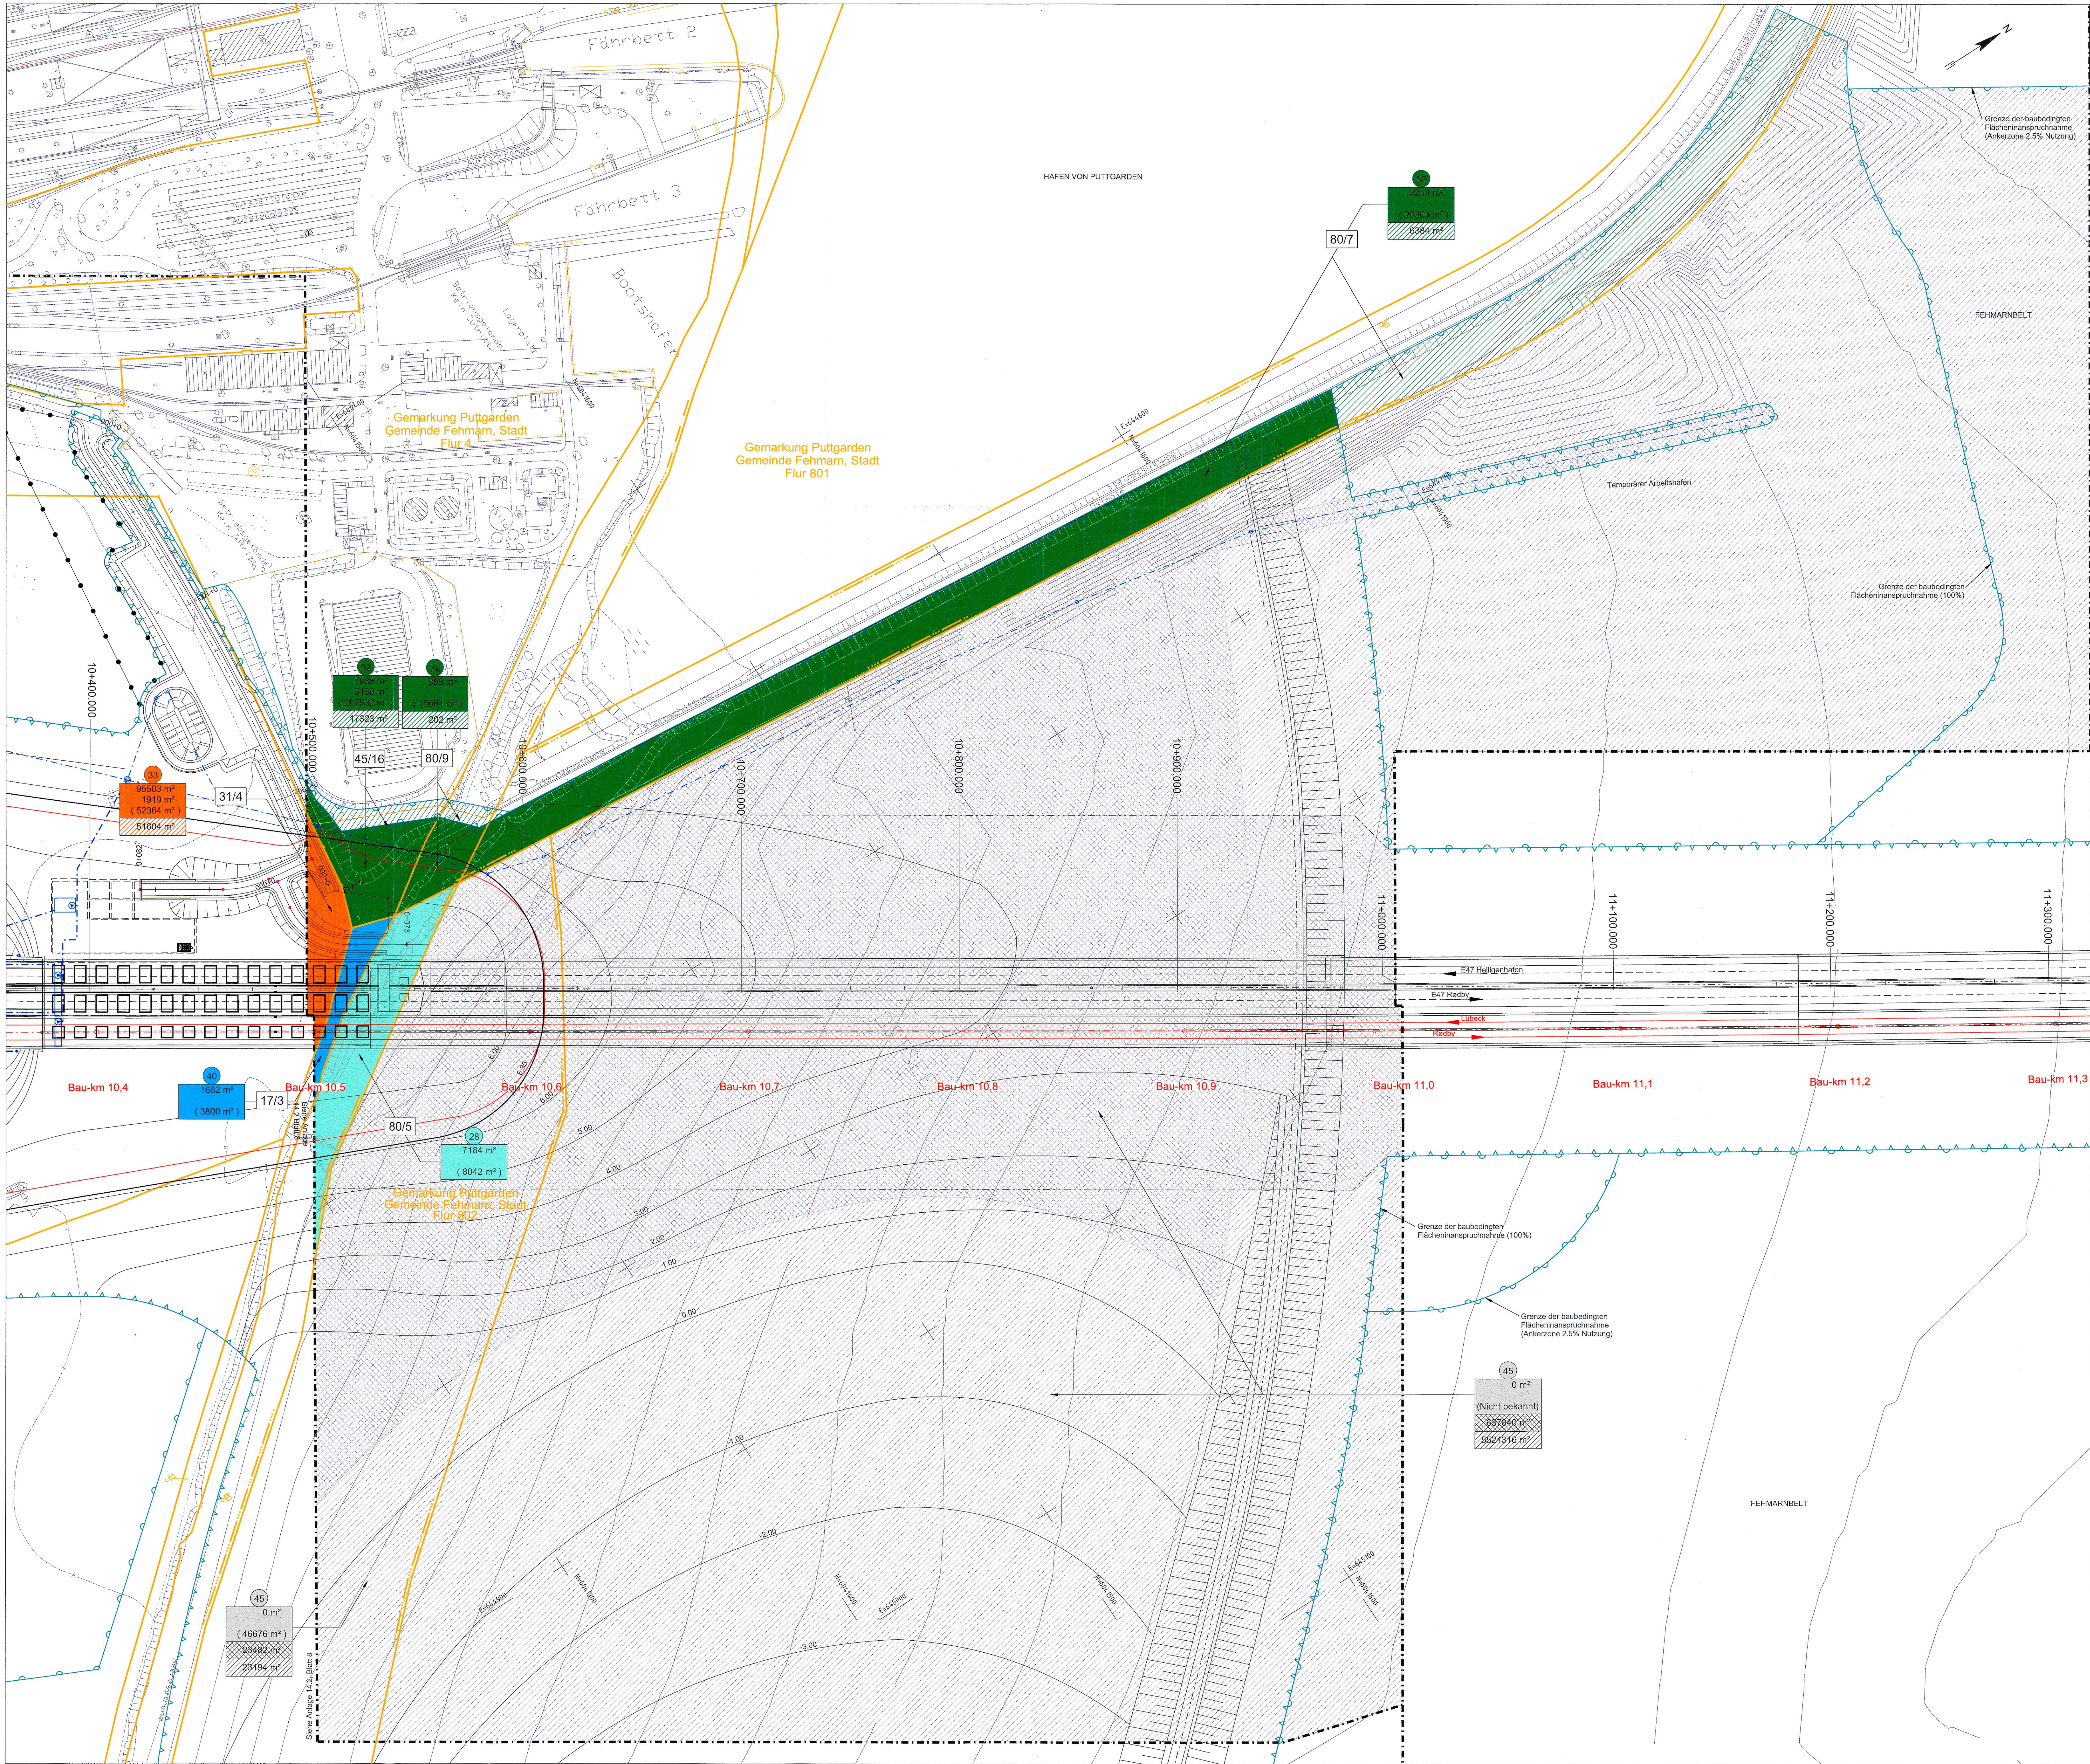

ZEICHENERKLÄRUNG

- Flurgrenze
 - Gemarkungsgrenze
 - Gemeindengrenze
 - Flurstücksgrenze
 - zu erwerbende Fläche
 - dauerhaft zu beschränkende Fläche
 - Eingriffsgrenze (anlagebedingt)
 - Grenze der baubedingten Flächeninanspruchnahme (temporäres Baufeld)
 - Abgrenzung der Kompensationsfläche
 - Nachrichtlich:
Passive Schutzschränkung
Geplante Entwässerungsleitung mit Kontrollschacht
 - Rückbau
 - Zaun / Tor / Schranke
 - Blattschnitt (siehe Anschlussplan)
 - Achse Straße
 - Achse Gleis
- Farbe des jeweiligen Eigentümers
rd. Nr. des Eigentümers
gem. Grundverzeichnisses
Erwerbsfläche
davon für Kompensationsmaßnahme
Restfläche
- 16963 m²
4140 m²
127469 m²
- 350 m²
- 5047 m²
- 80/7
- Flurstücksnummer


BEMERKUNGEN:

Alle Maße in Meter, wenn nicht anders angegeben
Höhen über NN
Die Koordinaten beziehen sich auf das Koordinatensystem ETRS 1989 UTM zone 32N.

QUERVERWEISE:

Lagepläne siehe Anlage 7.1, Blatt 9


UNGÜLTIG!
Siehe Deckblatt!

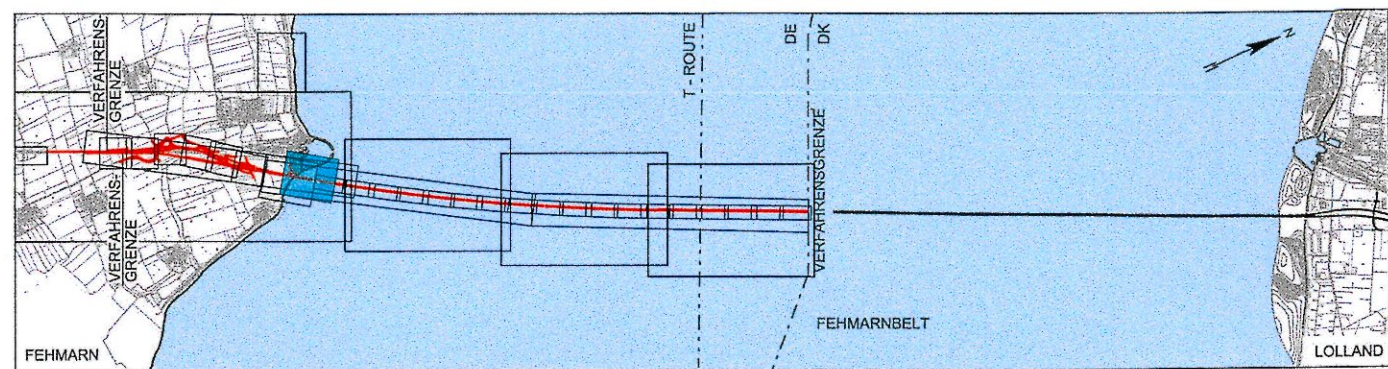

Index	Datum	Bearb./Kor.	Gepr.	Freig.	Art der Änderung

Fehmarnbelt Fixed Link
Plan Approval Document

Feste Fehmarnbeltquerung
Planfeststellungsunterlage

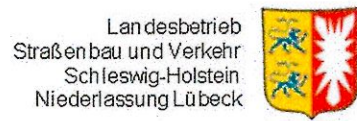

gez. Claus Dinesen, 01.10.2013, gez. Torsten Conradt, 01.10.2013

Datum: 2013-10-01, Bearb./Gez.: TKG/GFC, Gepr.: AHV/HIL, Freig.: gez. S. Pedersen, 2014-02-14
Projekt Nr.: 9594004, Maßstab: 1:1000, Format: A0, Index Datum: 2014-02-14
C/o: Ramboll Danmark A/S, Hannestræde Allé 53, DK-2300 København S

Inanspruchnahme von Grund und Boden
Grunderwerbspläne
Fehmarn & Fehmarnbelt, 9 von 15

Bau-km (Bahn) 10+500.000 - 11+000.000
Bau-km (Straße) 10+500.000 - 11+000.000
Plan-Nr.: RAT-N-X11-1439 Index 4