
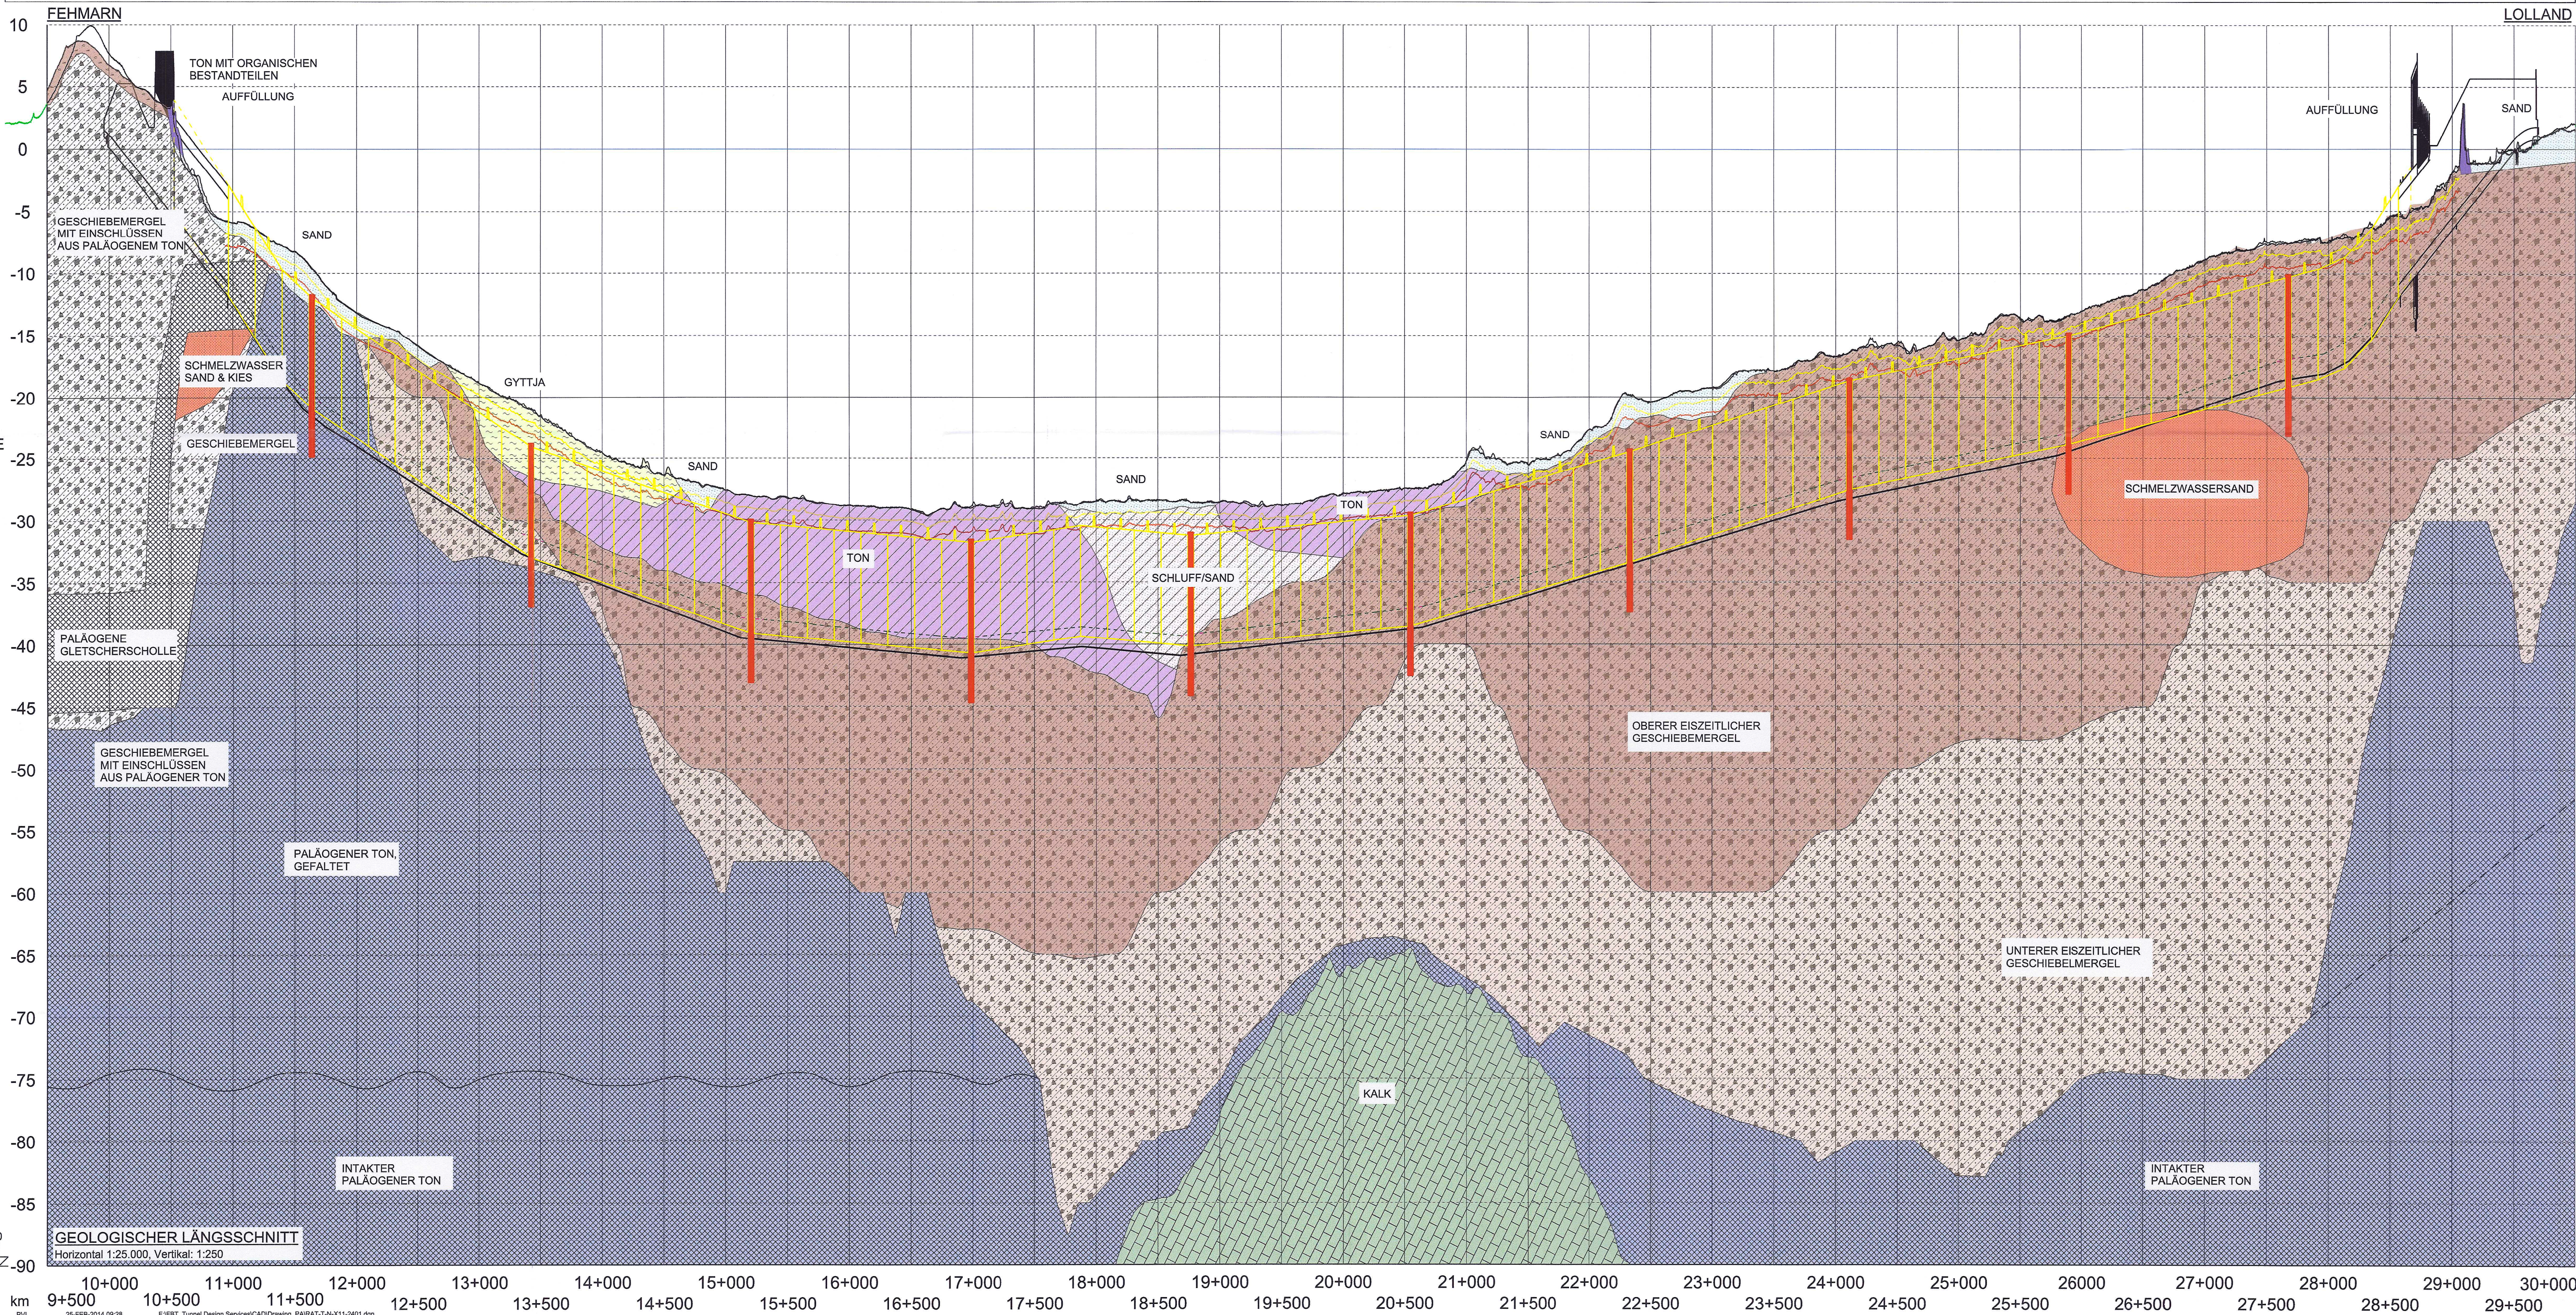


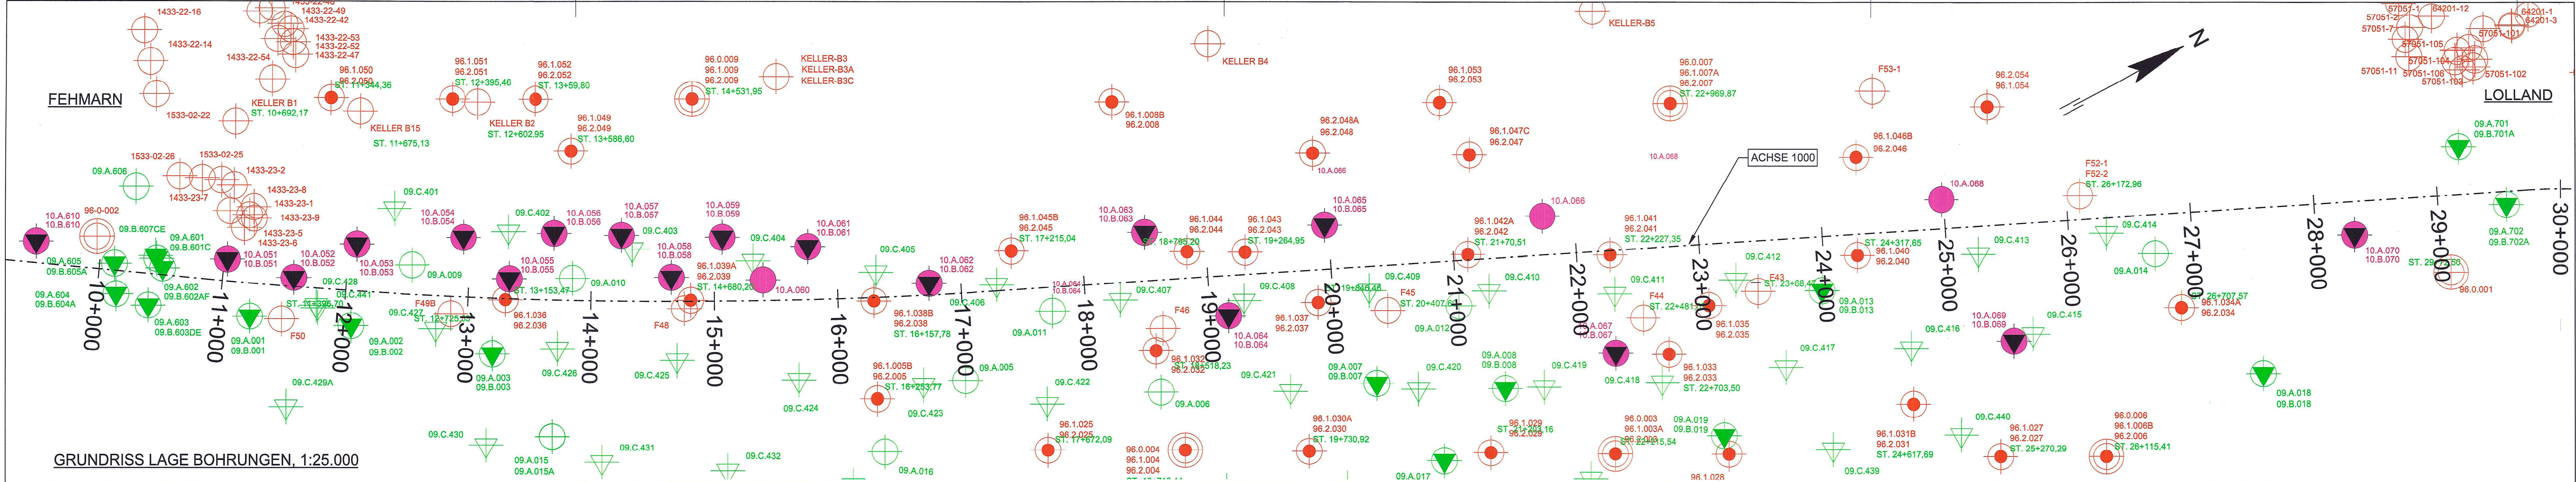

ZEICHENERKLÄRUNG


- Geotechnische Bohrung 2010
- Spitzendrucksondierung 2010
- Geotechnische Bohrung 2009
- Spitzendrucksondierung im Bohrloch 2009
- Spitzendrucksondierung am Meeresboden 2009
- Vibrationskernbohrung und Spitzendrucksondierung 1997
- Geotechnische Bohrung 1997
- Zuvor durchgeführte Bohrung
- Standardelement Tunnel
- Spezialelement Tunnel
- Tunnel in offener Bauweise

BEMERKUNGEN:

Höhen über NHN
Im Plan wird die Linienführung der Bahn
(Eisenbahnstrecke FBQ, Achse 1000) dargestellt.

Planfeststellungsunterlage
Anlage 24.2, Blatt 1
Ingenieurgeologie (Baugrund)
Geologischer Längsschnitt

Nachrichtlich

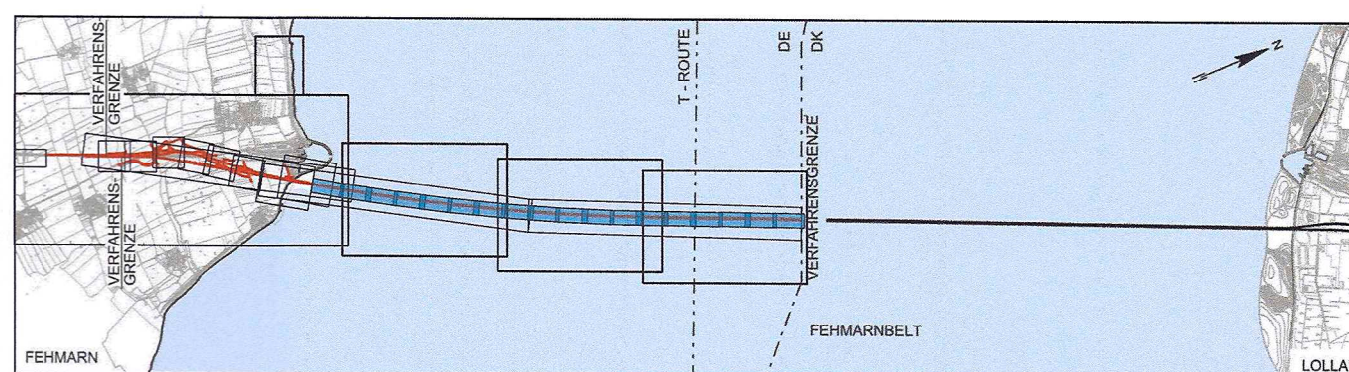

Index	Datum	Bearb./Gez.	Gepr.	Freig.	Art der Änderung

Fehmarnbelt Fixed Link
Plan Approval Document

Feste Fehmarnbeltquerung
Planfeststellungsunterlage

gez. Claus Dynesen, 01.10.2013
gez. Torsten Conradt, 01.10.2013

Datum: 2013-10-01
Projekt Nr.: 9594004
Bearb./Gez.: PHK/INNC
Maßstab: 1:25.000 / 1:250
Gepr.: EVP/HIL
Format: A1 lang
Freig.: gez. S. Pedersen
Index Datum: 2014-02-14
C/o: Rambøll Danmark A/S
Hannemanns Allé 53
DK-2300 København S

Ingenieurgeologie (Baugrund)
Geologischer Längsschnitt
Bau-km (Bahn) -
Bau-km (Straße)-
Plan-Nr.
RAT-N-X11-2401
Index 4