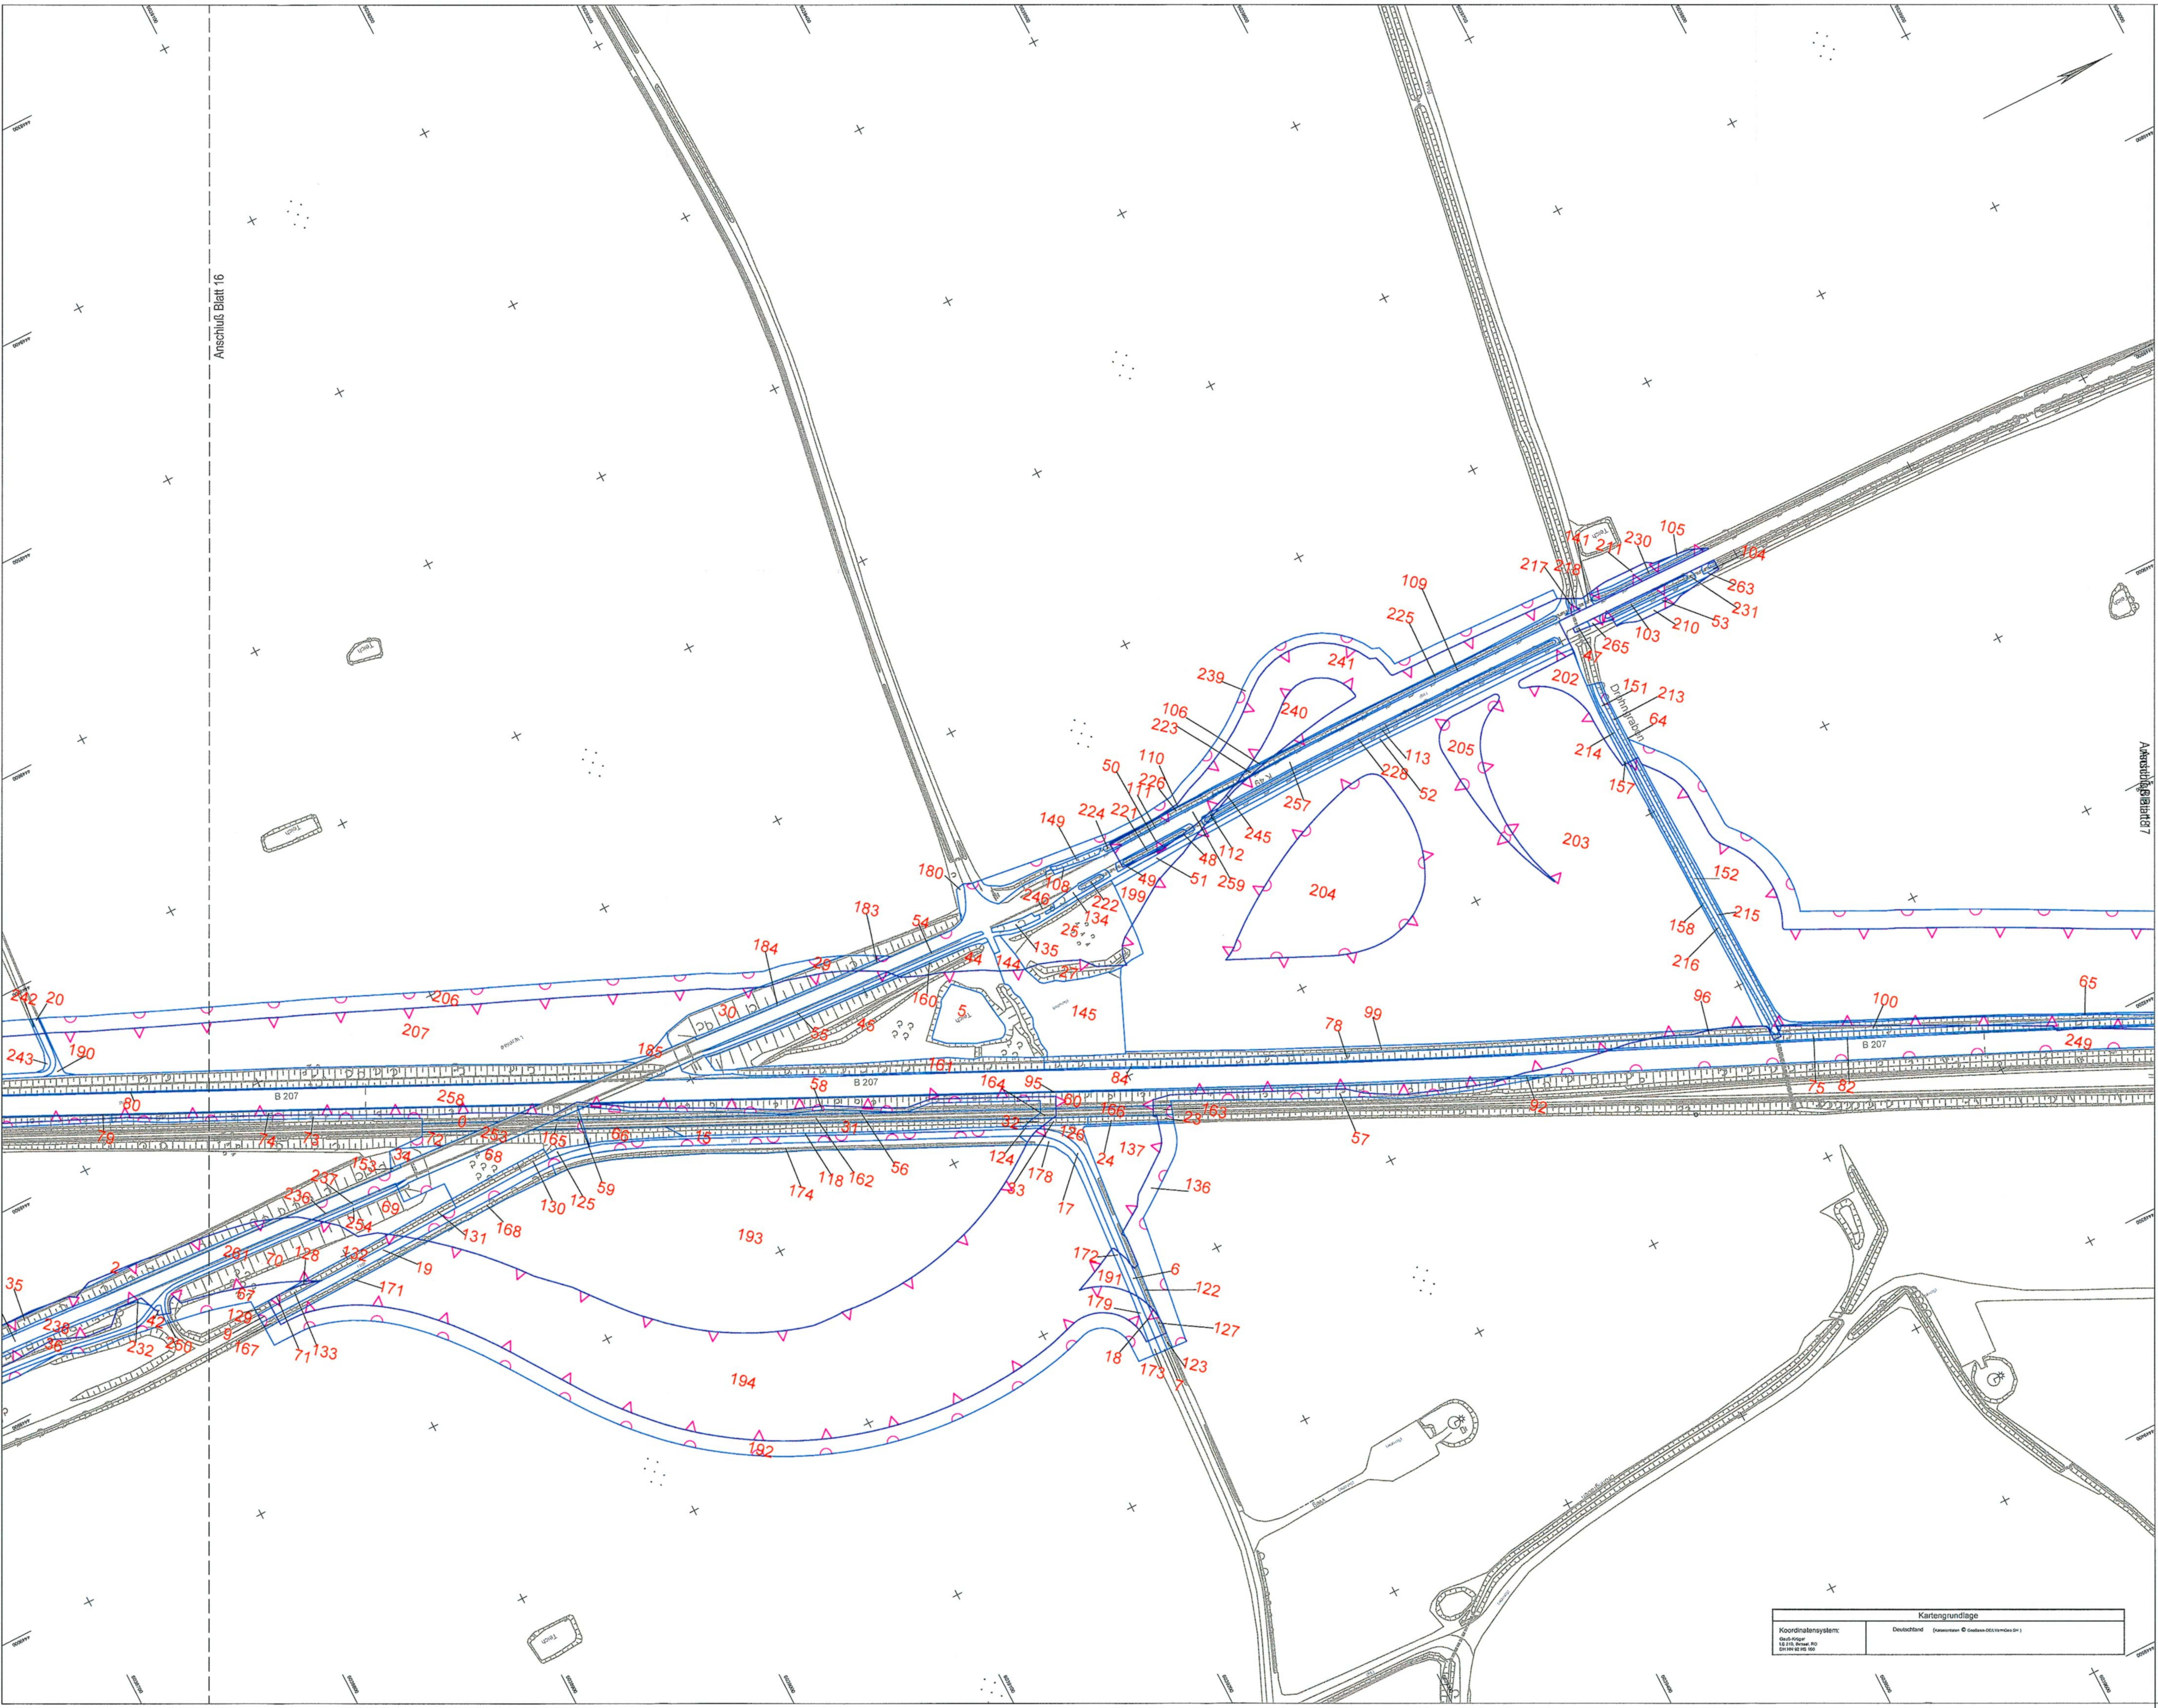

Zeichenerklärung

5	Bilanzierungsfläche mit Flächen-ID
☒	Eingriffszone des Vorhabens
▨	baubedingte Beeinträchtigung
▬	Wirkzone

Kartengrundlage	
Koordinatensystem: Gauß-Krüger LS 210, Bessel, RD DH HN 92 HS 160	Deutschland (Katasterdaten © GeoBasis-DE/LVermGeo SH)

Nachrichtlich

Flächennachweis zu Anlage 12 der Planfeststellungsunterlagen
Überschneidungsbereich Ausbau B 207 Blatt 17

DECKBLATT

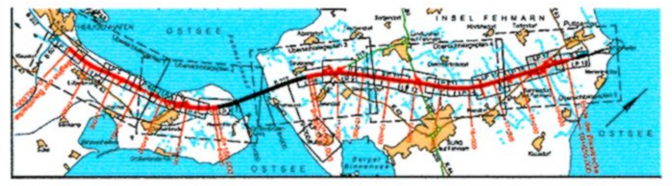

Index	Datum	Bearb./Gez.	Gepr.	Freig.	Art der Änderung
1	05.04.2016	KH	PST	CGO	neue Bilanzierung

Fehmarnbelt Fixed Link Feste Fehmarnbeltquerung

Femern Sund Bælt

Landesbetrieb
Straßenbau und Verkehr
Schleswig-Holstein
Niederlassung Lübeck

gez. Claus Dynesen, 03.06.2016 gez. Torsten Conradt, 03.06.2016

Datum	Bearb./Gez.	Gepr.	Freig.
01.10.2013	AP/KS	gez. C. Gondesen	SKO/BHI
Projekt Nr.	Maßstab	Format	Rev. Datum
1227	1:2.000	67,3 x 45	

TGP Trüper Gondesen Partner Landschaftsarchitekten BDLA

Flächennachweis Überschneidungsbereich Ausbau B 207
Eingriff Bau-km (Bahn)
Fehmarn Bau-km (Straße)
Plan-Nr. 17 Index 1