


T:\02_PROJEKTE\1227_Fehmarn_Bell_Quering_UVSCAD\10_LBPI\Flächenachweis\Flächenachweis_marin.dwg

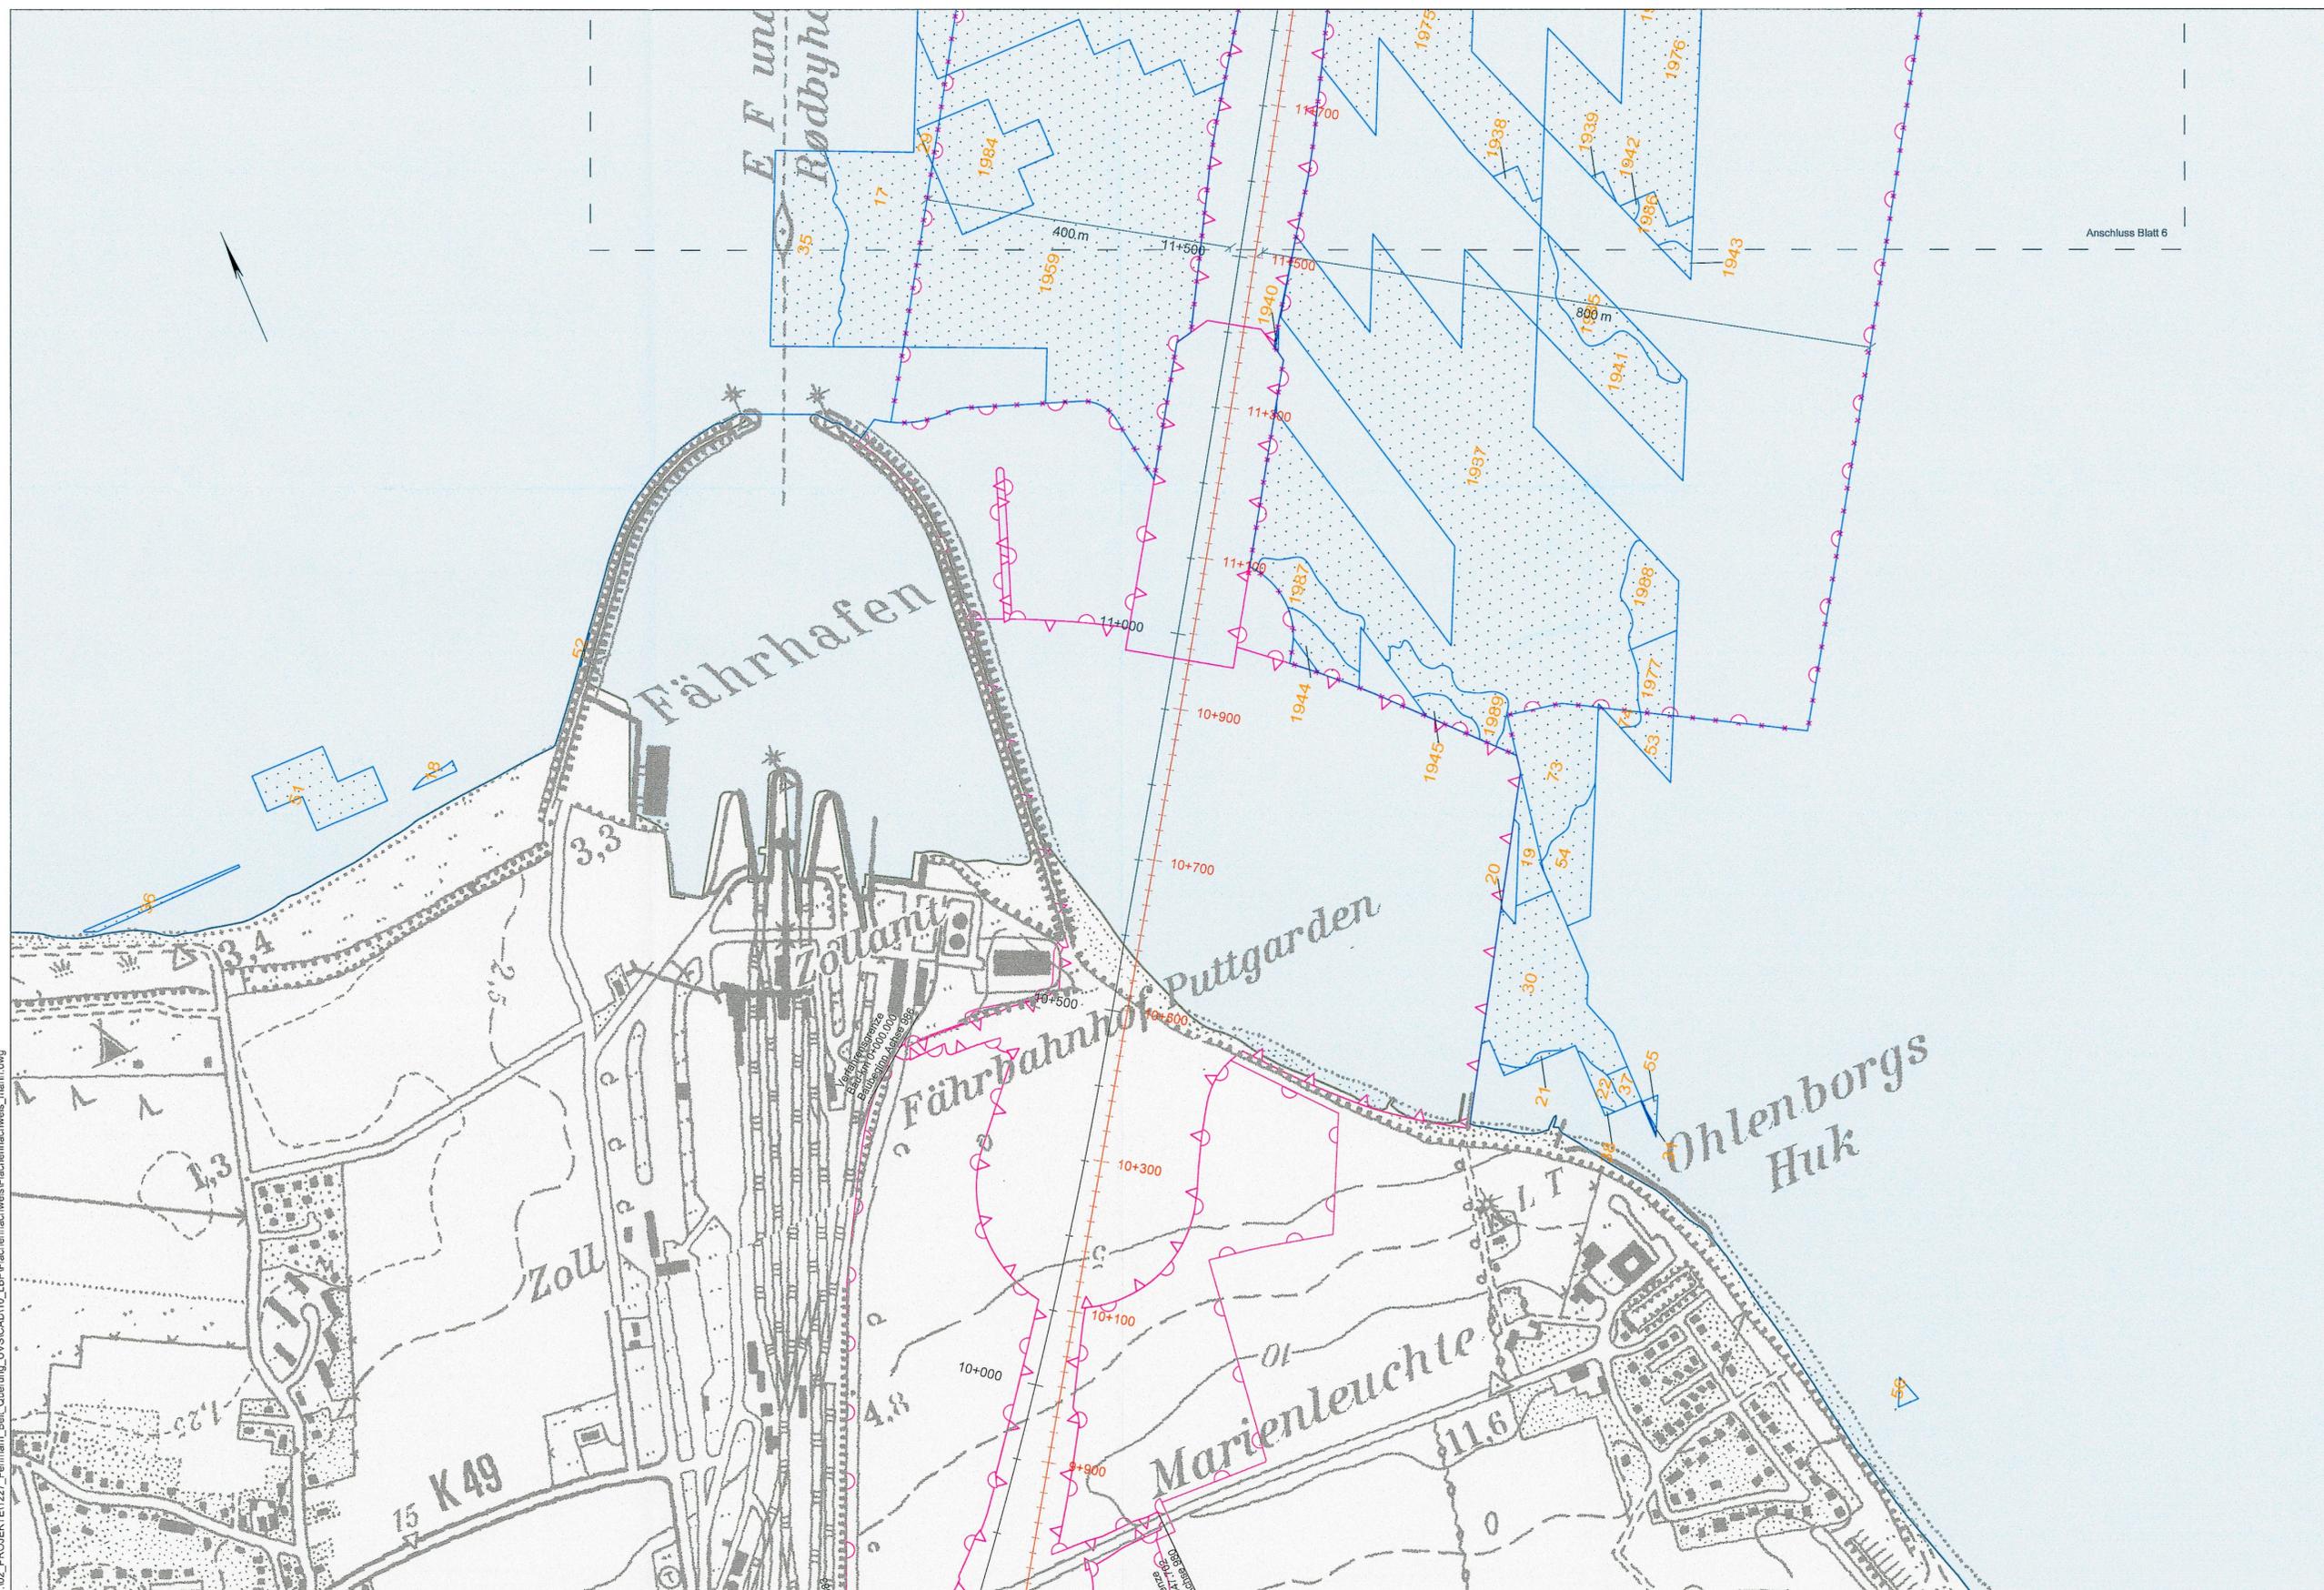

Zeichenerklärung

	Bilanzierungsfläche mit Flächen-ID
	Eingriffsgrenze des Vorhabens (anlagebedingt)
	baubedingte Flächeninanspruchnahme (temporäres Baufeld) innerhalb der Ankerzone (ausgehend vom Tunnelgraben) auf 97,5 % der Fläche Beeinträchtigung
	Wirkzone 1 (hohe Beeinträchtigung)
	Wirkzone 2 (mittlere Beeinträchtigung)
	Bau-Kilometer (Straße, Bahn)
	Grenze der Ausschließlichen Wirtschaftszone (AWZ)
	Grenze der nationalen Hoheitsgewässer Deutschlands und Dänemarks


Kartengrundlage

Koordinatensystem: WGS1984 UTM32N	Deutschland <small>(Digitale Top. Karte 1:25.000 Genehmigung des Landesvermessungsamtes Schleswig-Holstein vom 12.01.2009 Auftragsnummer: S 2009)</small>
--------------------------------------	--

Flächennachweis zu Anlage 12 der Planfeststellungsunterlagen
marin Blatt 5


Nachrichtlich

DECKBLATT

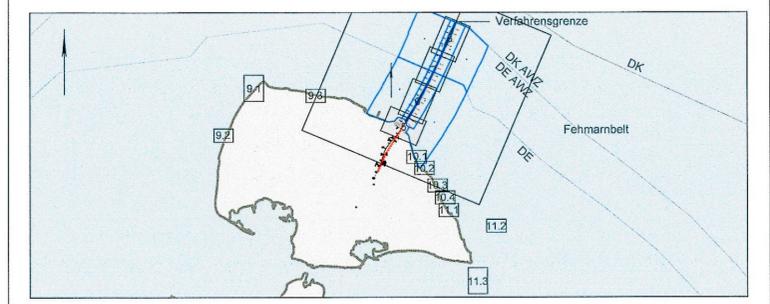

Index	Datum	Bearb./Gez.	Gepr.	Freig.	Art der Änderung
1	05.04.2016	KS	PST	CGO	neue Bilanzierung

Fehmarnbelt Fixed Link Feste Fehmarnbeltquerung

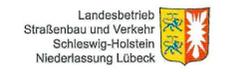

gez. Claus Dynesen, 03.06.2016 gez. Torsten Conradt, 03.06.2016

Datum	Bearb./Gez.	Gepr.	Freig.	TGP	Träger
01.10.2013	AP/KS	gez. C. Gondesen	SKO/BHI	TGP	Gondesen Partner
Projekt Nr.	Maßstab	Format	Rev. Datum		Landschaftsarchitekten
1227	1:5.000	822,8 x 425,4			BDLA

Flächennachweis marin	Bau-km (Bahn)	9+720 - 11+830
Beeinträchtigung	Bau-km (Straße)	9+720 - 11+830
- benthische Habitate -	Plan-Nr.	5 Index 1