



T:\02_PROJEKTE\1227_Fehmarn_Belt_Quering_UNVSCAD\10_LBP\12_2Maßnahmen.dwg Bahn

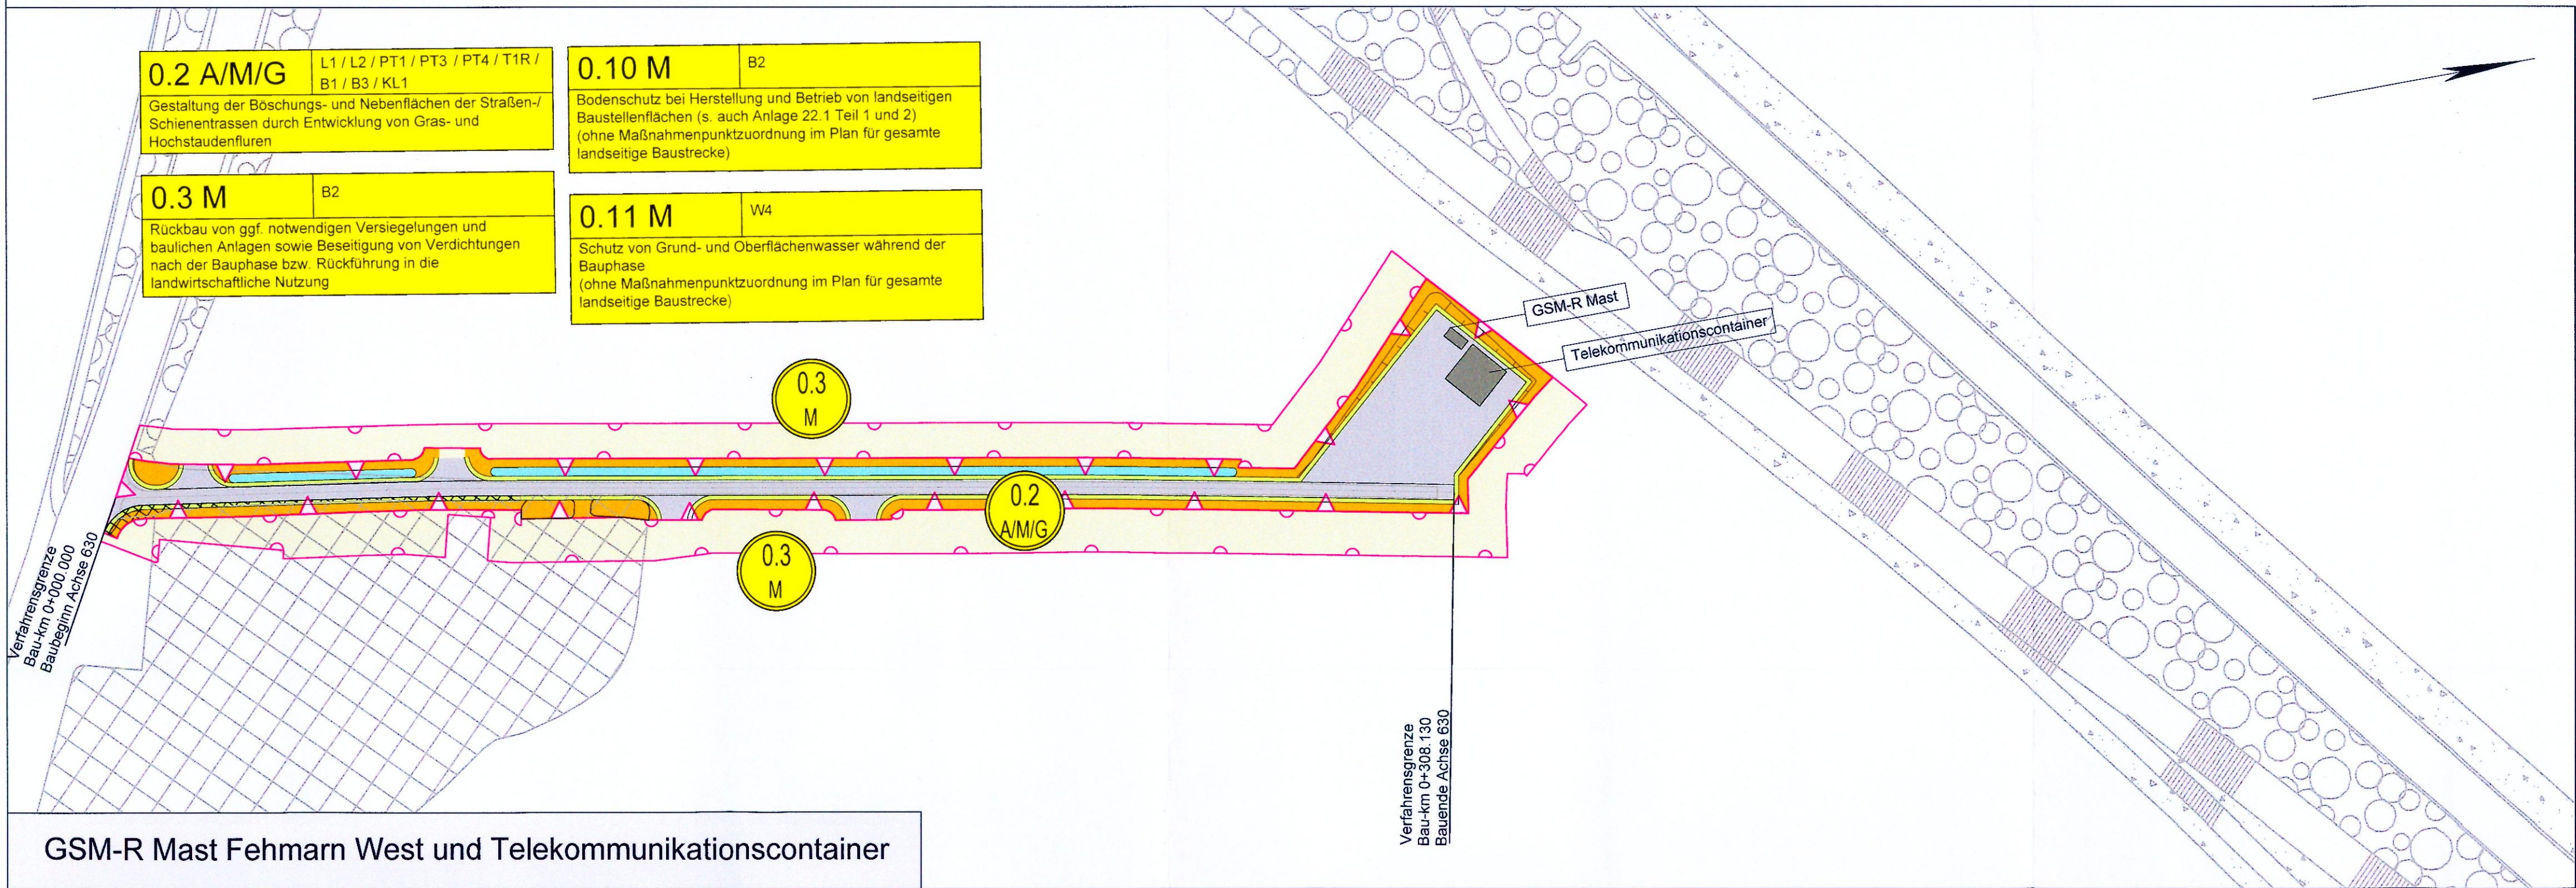

GSM-R Mast Fehmarn West und Telekommunikationscontainer

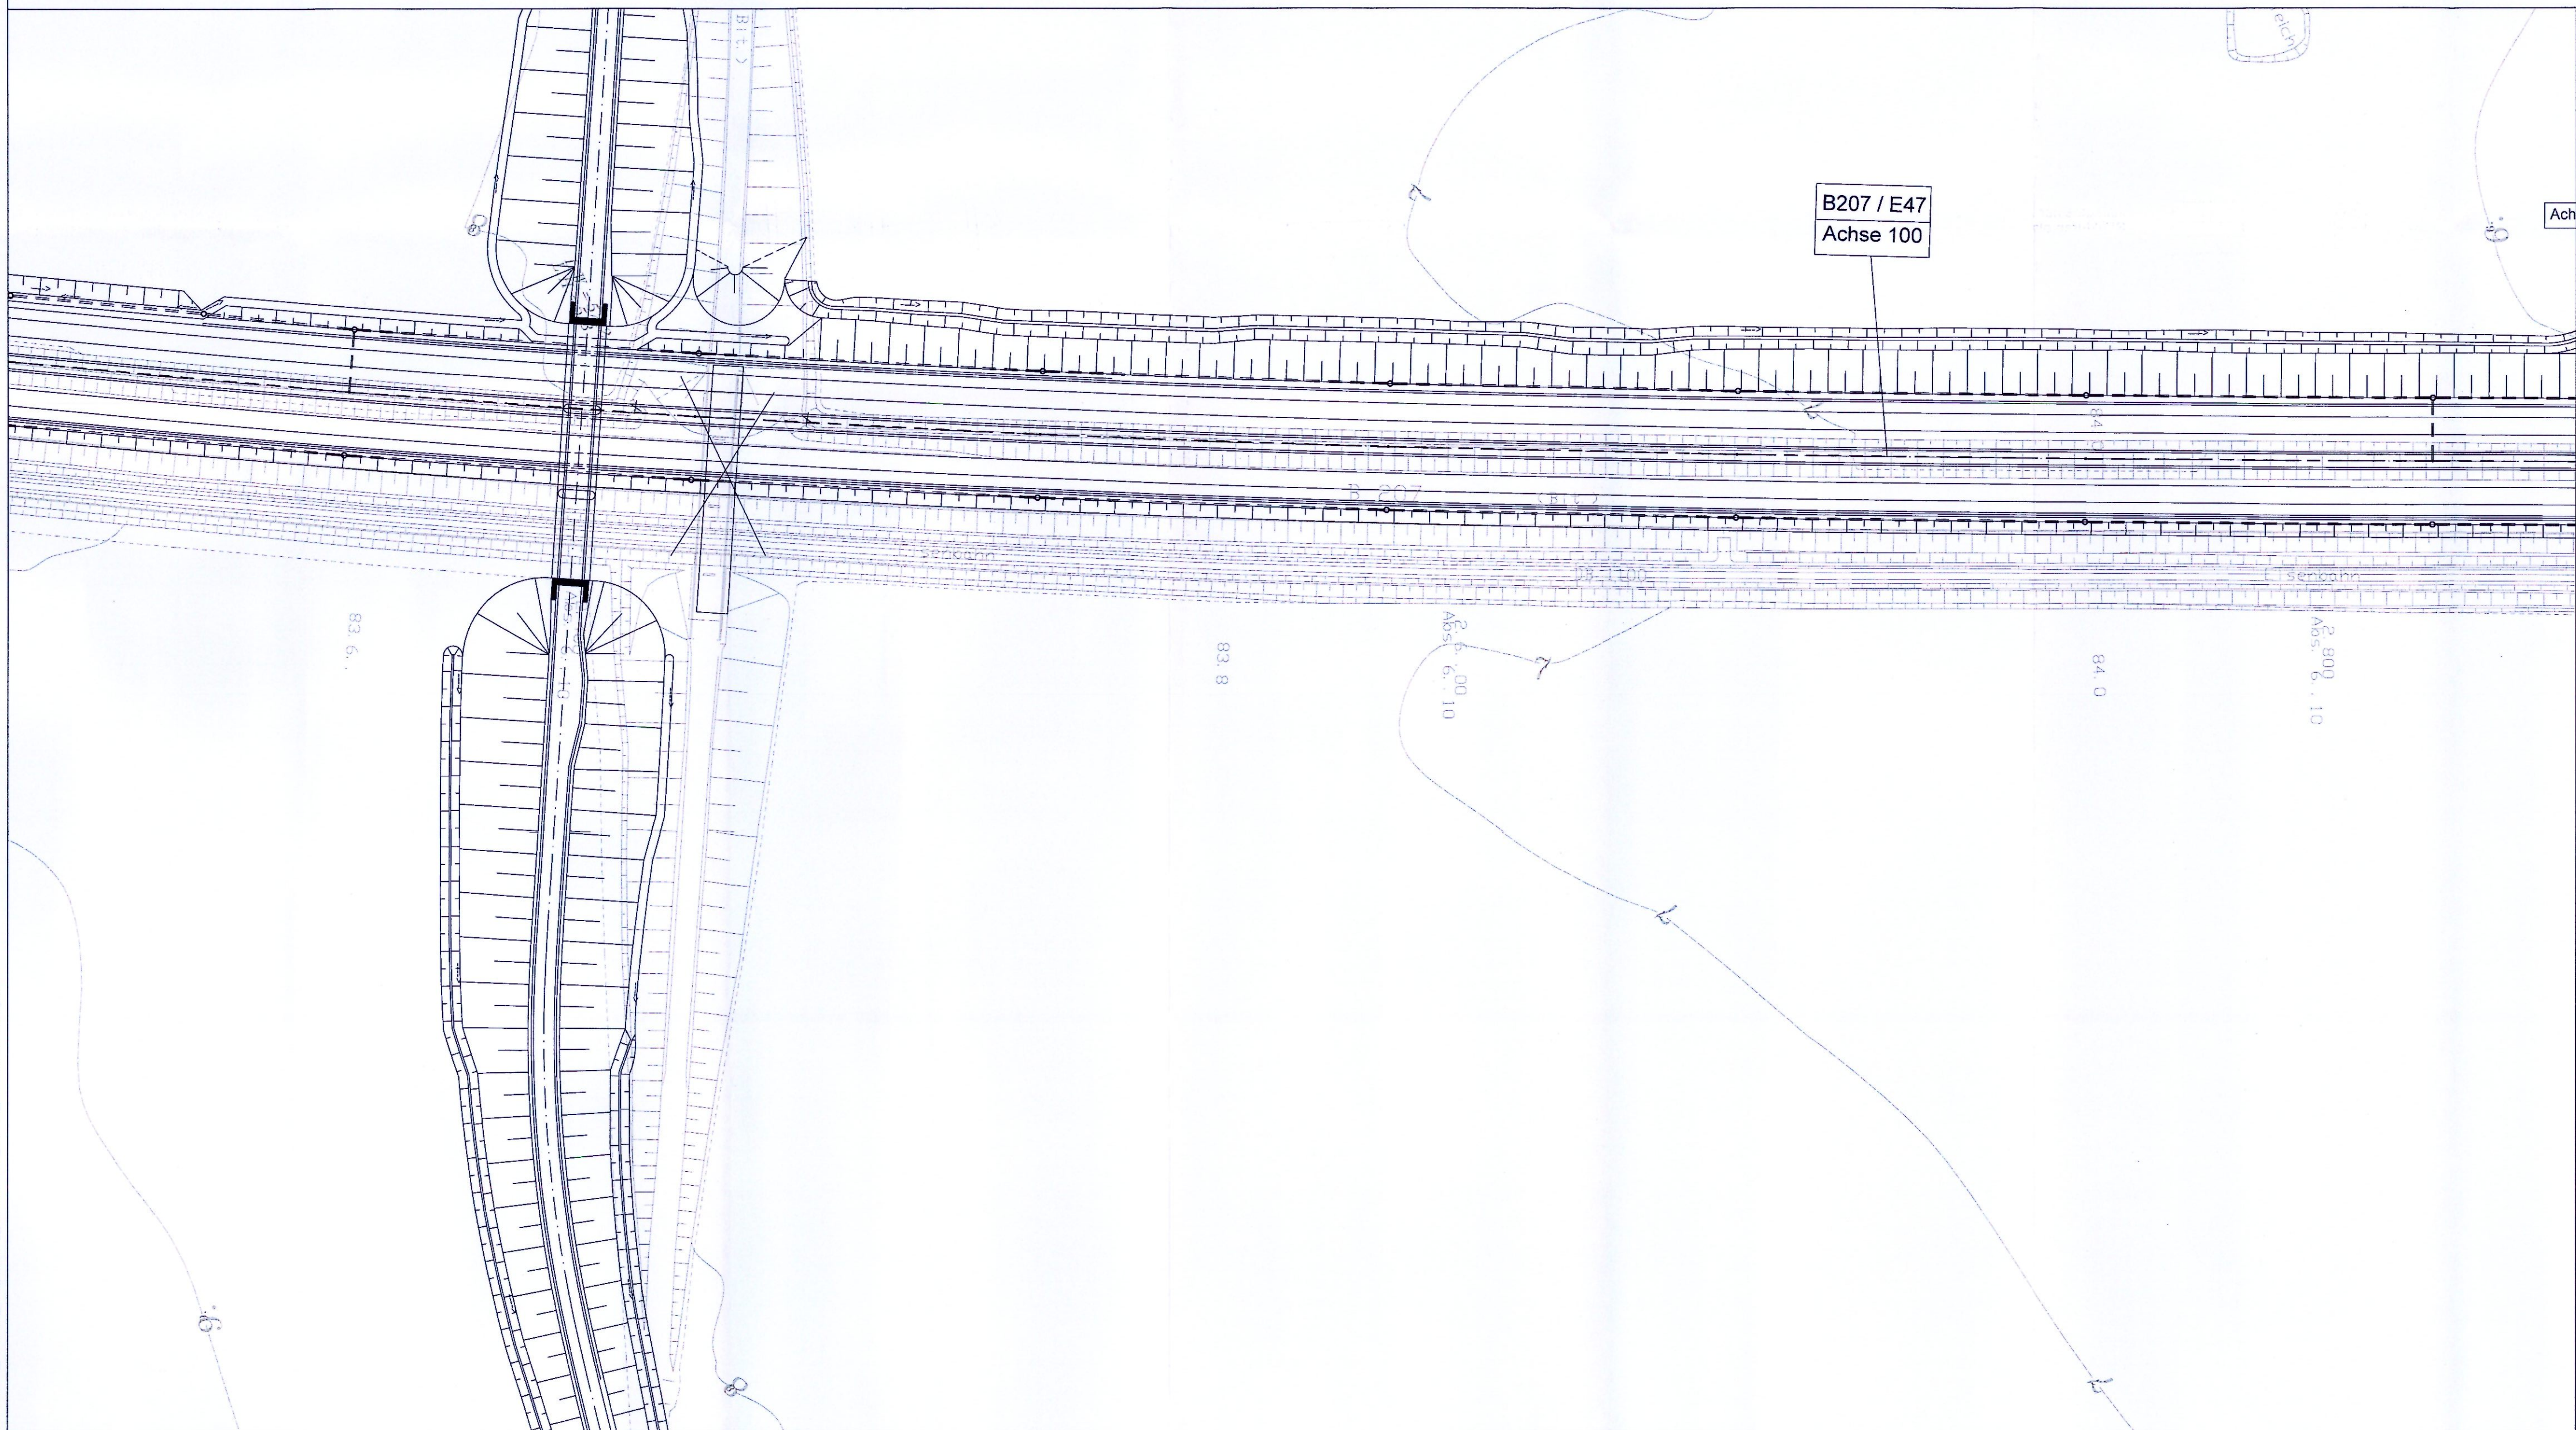

Entgleisungsdetektion und Heißläufererkennung

Zeichenerklärung Landbereich Fehmarn

Maßnahmen

- Maßnahmen-Nr.
- M Minimierungsmaßnahme
- V Vermeidungsmaßnahme
- A Ausgleichsmaßnahme
- Ar Artenschutzmaßnahme
- CEF vorgezogene artenschutzrechtliche Ausgleichsmaßnahme
- E Ersatzmaßnahme
- G Gestaltungsmaßnahme

- Abgrenzung der Kompensationsfläche
- Neuanlage Feldhecke/Gehölzpflanzung
- "geplante" Knickneuanlage
- Neuanlage Baumreihe/Allee
- Strauchpflanzung
- Entwicklung von Rasen/Gras- und Staudenfur auf dem Mittelstreifen
- Rasenansaat auf Bankett und Mulde (Straßenbegleitgrün)
- Entwicklung von Gras- und Staudenfur
- Entwicklung von standortgerechter trockener Gras- und Staudenfur und Küstenvegetation
- Entwicklung von Strand/Strandvegetation
- Entwicklung von feuchter Hochstaudenfur/Uferstauden
- Neuanlage Absatz-/Regenrückhaltebecken
- naturnahe Gestaltung von Fließgewässerabschnitten
- Neuanlage von Kleingewässern
- Rückbau vorhandener Wege und Straßen/ Entsiegelung
- Wiederherstellung der vorherigen Nutzung auf vorübergehend in Anspruch genommener Flächen/Rückführung in landwirtschaftliche Nutzung
- Schutz und Erhalt von an das Baufeld angrenzenden wertvollen Biotopstrukturen während der Bauphase
- Anlage einer temporären Amphibienschutzeinrichtung sowie Neuanlage von Strukturen als temporäre Winterquartiere für Amphibien (Kammolch)
- Neuanlage von Strukturen als dauerhafte Winterquartiere für Amphibien
- Fischotterleitzau
- geplantes Vorhaben
- geplante Trasse im Einschnitt
- geplante Trasse in Dammlage
- geplante Straßentrasse
- geplante Gebäude
- geplante Schienentrasse
- Dachbegrünung
- Baukilometer Straße
- Baukilometer Schiene
- Eingriffsgrenze (anlagebedingt)
- Grenze baubedingter Flächeninanspruchnahme (temporäres Baufeld)
- Ankerzone während der Bauphase
- Tunnelverlauf im marinen Bereich
- Sonstiges
- Blattschnitt der technischen Planung

Zeichenerklärung der Bestandsbiotope (schwarz-weiß Schraffur) siehe Anlage 12.1 Plan Nr. 3

Planfeststellungsunterlage


Anlage 12.2 Blatt 1

Grundlage der Entscheidung

vom 31.01.2019
Az.: APV-622 228-16.1-1
Dieser Plan ist Bestandteil der vorbezeichneten Entscheidung. Für die Angabe der Rechtsgrundlage und deren Fundstelle wird auf die Entscheidung verwiesen.

Kiel, den 31.01.2019
Amt für Planfeststellung Verkehr
-Planfeststellungsbehörde-
gez. Dörte Hansen

DECKBLATT

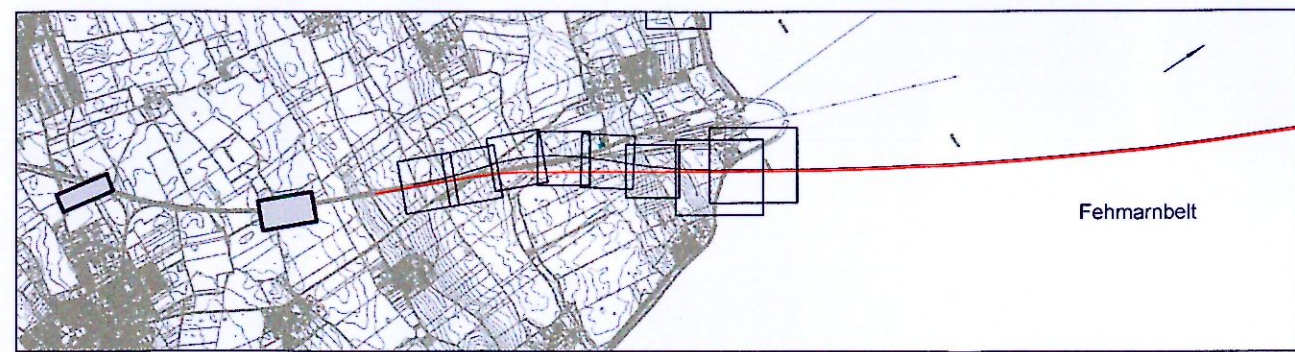

Index	Datum	Bearb./Gez.	Gepr.	Freig.	Art der Änderung
4	31.05.2016	KH	PST	CGO	Ergänzung Maßnahme 0.11 (Beschreibung)
3	15.04.2016	KH	PST	CGO	Ergänzung Maßnahmen 0.10 und 0.11
2	11.04.2016	KH	PST	CGO	Anpassung Legende und Ergänzung Blattschnitt. Entgleisungsdetektion
1	13.02.2016	KH	PST	CGO	Anpassung Eingriff und Maßnahmen an geänderte techn. Planung

Fehmarnbelt Fixed Link Plan Approval Document

Femern
Sund Belt

gez. Claus Dynesen 03.06.2016 gez. Torsten Conrad 03.06.2016

Datum	Bearb./Gez.	Gepr.	Freig.	Träger
03.06.2016	OM/KK/KH	gez. C. Gondesen	SKO/BHI	Gondesen
Projekt Nr.	Maßstab	Format	Rev. Datum	Partner
1227	1:1.000	97,5 x 58,4	2013-08-01	Landchaftsarchitekten
				BDLA

Lageplan der Landschaftspflegerischen Maßnahmen	Bau-km (Bahn)	ca. 3+560.000 & 5+836.000
Fehmarn	Bau-km (Straße)	-
Anlage 12.2	Plan-Nr.	Blatt 1
		Index 1