


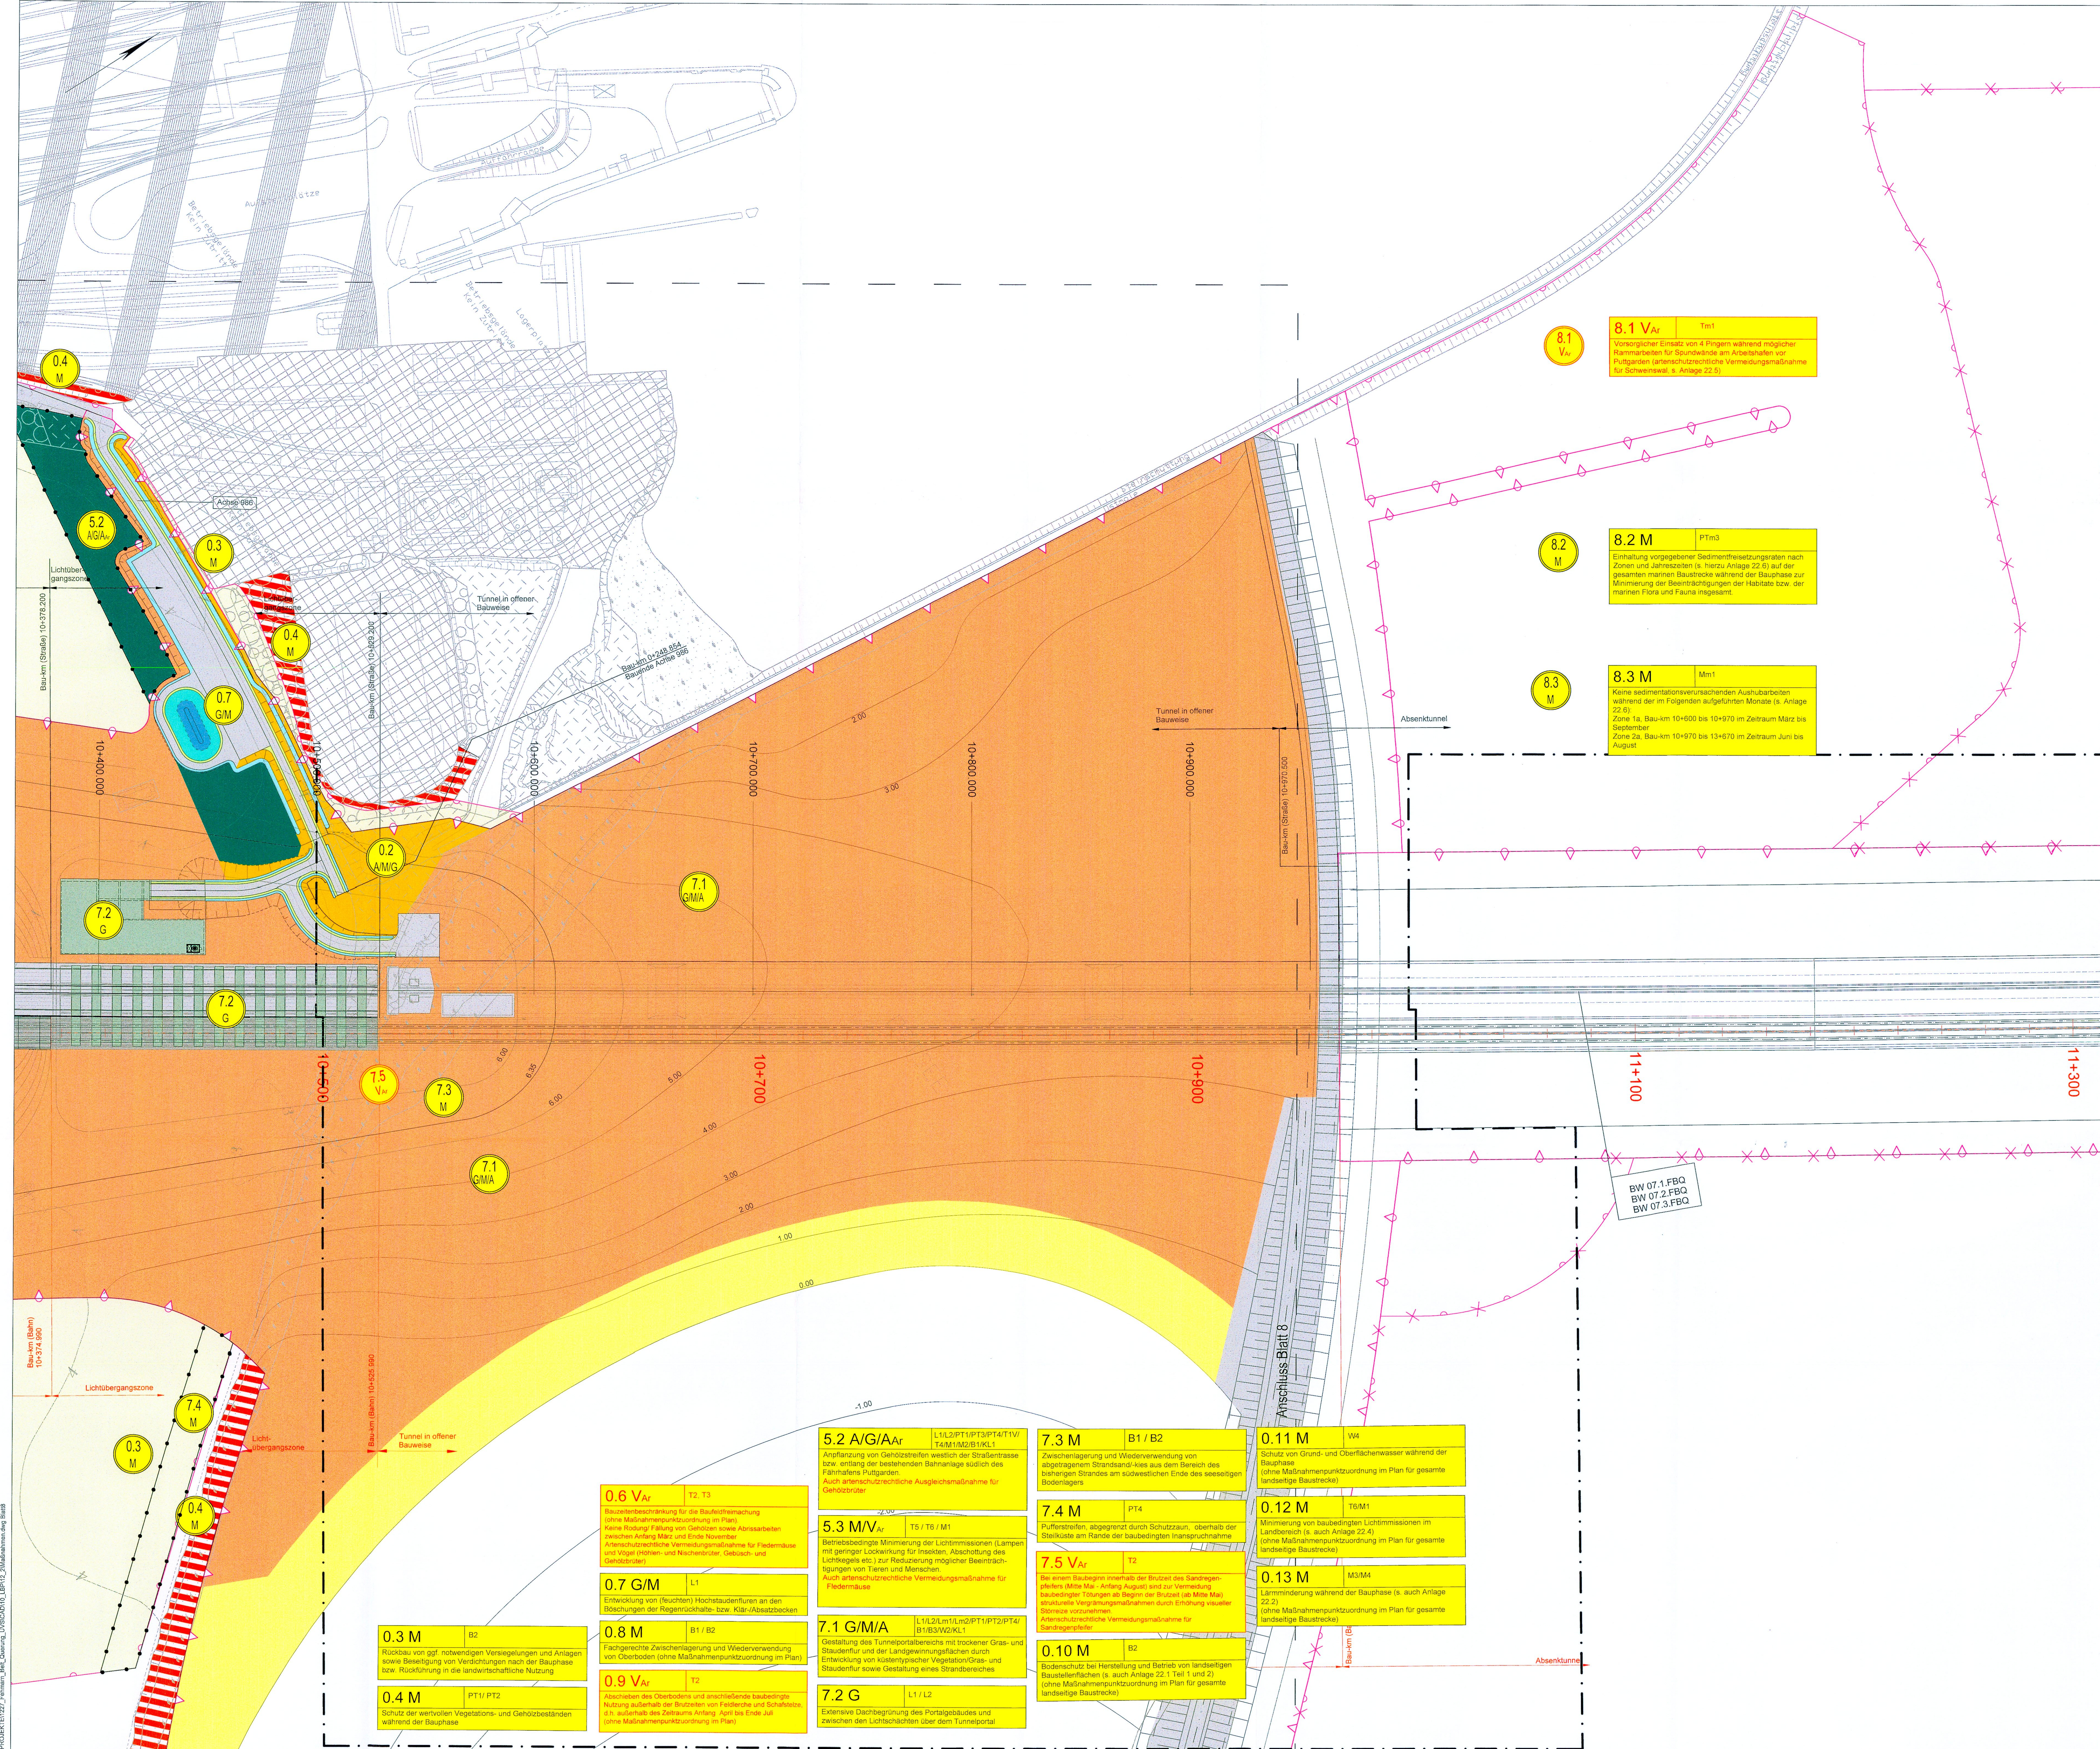

Zeichenerklärung Landbereich Fehmarn

Maßnahmen

- M Minimierungsmaßnahme
- V Vermeidungsmaßnahme
- A Ausgleichsmaßnahme
- Ar Artenschutzmaßnahme
- CEF vorgezogene artenschutzrechtliche Ausgleichsmaßnahme
- E Ersatzmaßnahme
- G Gestaltungsmaßnahme

Abgrenzung der Kompensationsfläche

Neuanlage Feldhecke/Gehölzpflanzung

"geplante" Knickeanlange

Neuanlage Baumreihe/Allee

Stauchpflanzung

Entwicklung von Rasen/Gras- und Staudenflur auf dem Mittelstreifen

Rasensaat auf Bankett und Mulde (Straßenbegleitgrün)

Entwicklung von Gras- und Staudenflur

Entwicklung von standortgerechter trockener Gras- und Staudenflur und Küstenvegetation

Entwicklung von Strand/Strandvegetation

Entwicklung von feuchter Hochstaudenflur/Uferstauden

Neuanlage Absatz-/Regenrückhaltebecken

naturnaher Gestaltung von Fließgewässerabschnitten

Neuanlage von Kleingewässern

Rückbau vorhandener Wege und Straßen/Entsiegelung

Wiederherstellung der vorherigen Nutzung auf vorübergehend in Anspruch genommener Flächen/Rückführung in landwirtschaftliche Nutzung

Schutz und Erhalt von an das Bauland angrenzenden wertvollen Biotopstrukturen während der Bauphase

Anlage einer temporären Amphibienschutzanlage sowie Neuanlage von Strukturen als temporäre Winterquartiere für Amphibien (Kammolch)

Neuanlage von Strukturen als dauerhafte Winterquartiere für Amphibien (Kammolch)

Fischotterleitzau

geplante Vorhaben

- geplante Trasse im Einschnitt
- geplante Trasse in Dammlage
- geplante Straßentrasse
- geplante Gebäude
- geplante Schienentrasse
- Dachbegrünung
- Baukilometer Straße
- Baukilometer Schiene
- Eingriffsgrenze (anlagebedingt)
- Grenze baubedingter Flächeninanspruchnahme (temporäres Baufeld)
- Ankerzone während der Bauphase
- Tunnelverlauf im marinen Bereich
- Sonstiges
- Blattschnitt der technischen Planung

Zeichenerklärung der Bestandsbiotope (schwarz-weiß Schraffur) siehe Anlage 12.1 Plan Nr. 3

Kartengrundlage	
Koordinatensystem: ETRN 48 UTM ZONE	Deutschland (Vektordaten © GeoBasis-DE/GeoBasis-DE)

Planfeststellungsunterlage
Anlage 12.2, Blatt 9

UNGÜLTIG!
Siehe Deckblatt!

DECKBLATT

Index	Datum	Bearb./Gez.	Gepr.	Freig.	Art der Änderung
3	31.08.2016	KH	PST	GGD	Anpassung 6.11, 5.3 und 7.1 (Beschreibung/Kontext)
2	11.04.2016	KH	PST	GGD	Anpassung 6.11, 5.3 und 7.1 (Beschreibung/Kontext)
1	13.02.2016	KH	PST	GGD	Anpassung 6.11, 5.3 und 7.1 (Beschreibung/Kontext)

Fehmarnbelt Fixed Link
Plan Approval Document

Feste Fehmarnbeltquerung
Planfeststellungsunterlage

Femern
Sund & Beitz

gez. Claus Dyrnesen, 03.06.2016, gez. Torsten Conradt, 03.06.2016


Datum	Bearb./Gez.	Gepr.	Freig.	Täger
03.06.2016	OM/KKKH	gez. C. Gundersen	SKO/BIH	Gondesen Partner
Projekt Nr.	Maßstab	Format	Rev. Datum	Landschaftsarchitekten
1227	1:1.000	117,3 x 82,5	2013-08-01	IDA

Lageplan der Landschaftspflegereinrichtungen

Maßnahmen	Bau-km (Bahn)	10+500 - 11+000
Fehmarn	Bau-km (Straße)	10+500 - 11+000
Anlage 12.2	Plan-Nr.	Blatt 9

Index 1

1227_Planfestst. 12.2_Fehmarn Belt_Dynesen, 03.06.2016, 1227_Planfestst. 12.2_Fehmarn Belt_Conradt, 03.06.2016

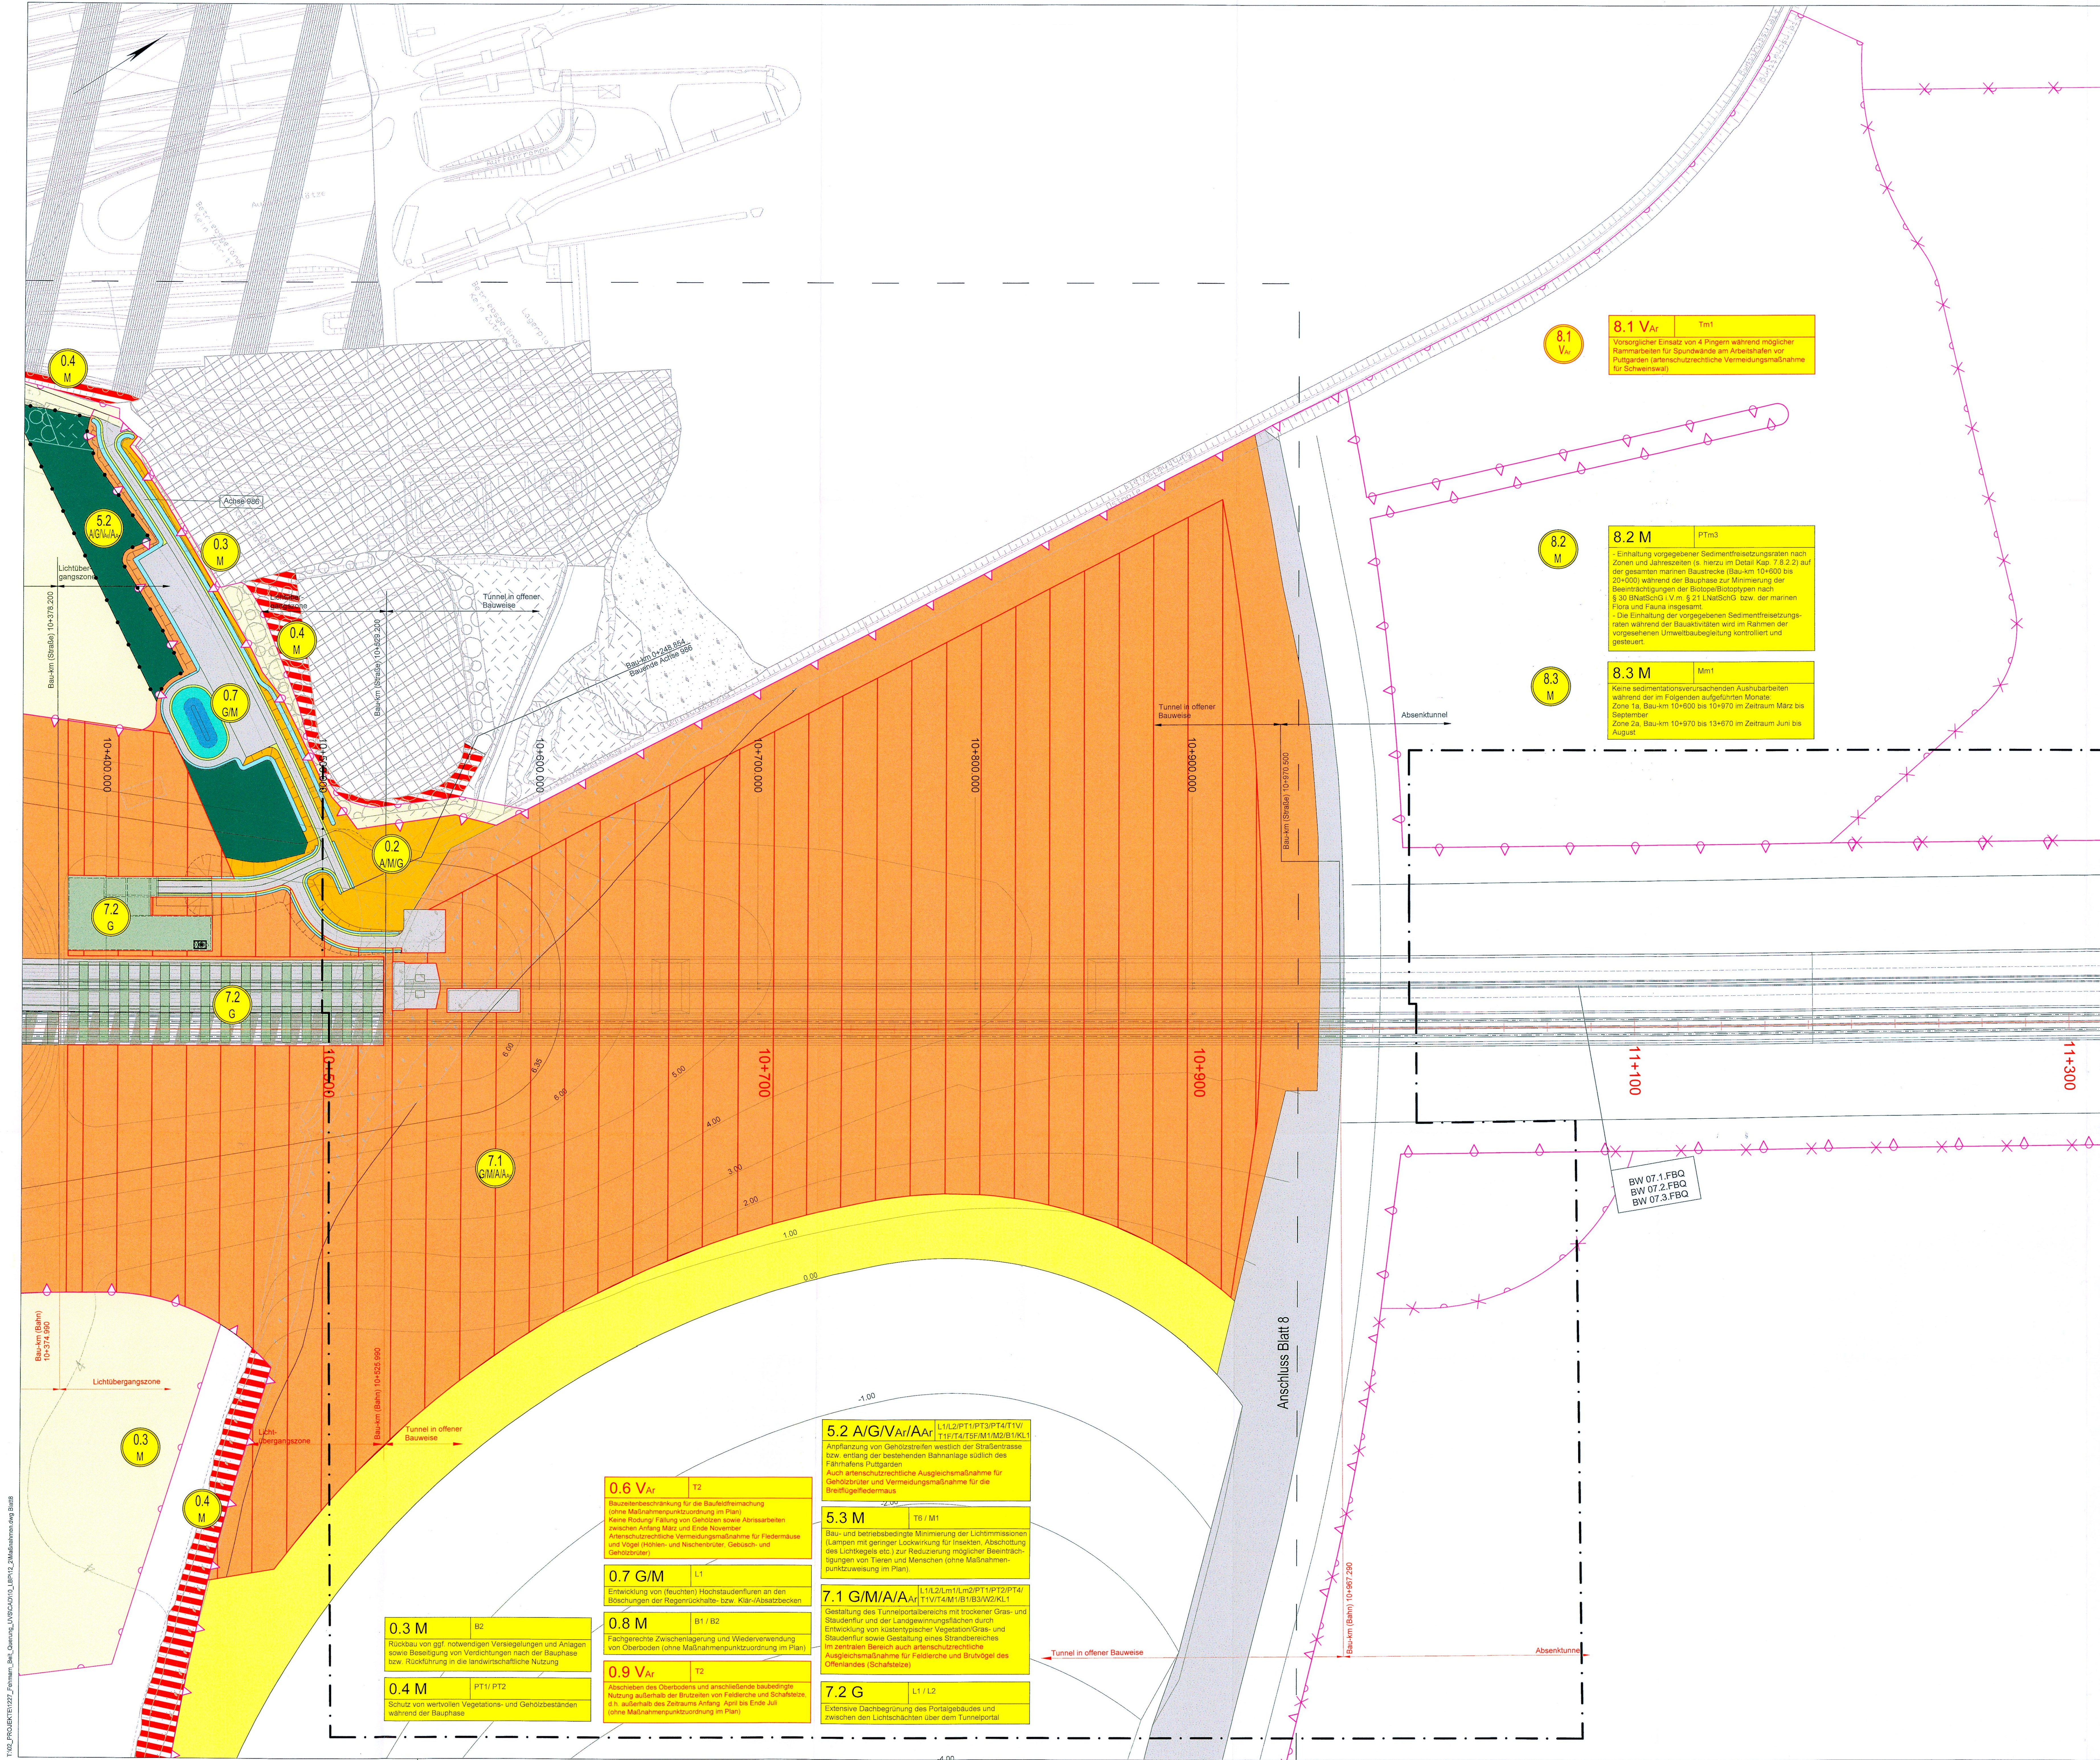

Zeichenerklärung Landbereich Fehmarn

Maßnahmen

- M Minimierungsmaßnahme
- V Vermeidungsmaßnahme
- A Ausgleichsmaßnahme
- Ar Artenschutzmaßnahme
- CEf vorgezogene artenschutzrechtliche Ausgleichsmaßnahme
- E Ersatzmaßnahme
- G Gestaltungsmaßnahme

Maßnahmen-Nr.

- 21
- 22

Abgrenzung der Kompensationsfläche

Abgrenzung temporärer Oberbodenmieten (Maßnahme 5.1 M/Aa)

Feldhecke/ Gehölzpflanzung

Knickneuanlage

Baumreihe/ Allee

Strauchpflanzung

Mittelstreifenbepflanzung (Rasen/ Gras- und Staudenflur)

Bankett (Rasen) mit Mulde (Straßenbegleitgrün)

Entwicklung von Gras- und Staudenflur

Entwicklung von standortgerechter trockener Gras- und Staudenflur und Küstenvvegetation

Entwicklung von Strand/ Strandvegetation

Entwicklung von Habitatstrukturen für Offenlandbrüter (Feldlerche, Schafstelze)

Entwicklung von feuchter Hochstaudenflur / Uferstauden

Absetz- / Regenrückhaltebecken

naturnahe Gestaltung von Fließgewässerabschnitten

Neuanlage von Kleingewässern

Rückbau vorhandener Wege und Straßen/ Entsiegelung

Wiederherstellung vorübergehend in Anspruch genommener Flächen in die vorherige Nutzung / Rückführung Landwirtschaft

Schutz und Erhalt von angrenzenden wertvollen Biotopstrukturen während der Bauphase

temporäre Amphibienschutzsicherung sowie Neuanlage von Strukturen als temporäre Winterquartiere für Amphibien (Kammmolch)

Neuanlage von Strukturen als dauerhafte Winterquartiere für Amphibien (Kammmolch)

Otterleitzun

geplantes Vorhaben


- geplante Trasse im Einschnitt
- geplante Trasse in Dammlage
- geplante Straßentrasse
- geplante Schienentrasse
- Dachbegrünung
- Baukilometer Straße
- Baukilometer Schiene
- Eingriffsgrenze (anlagebedingt)
- Grenze baubedingter Flächeninanspruchnahme (temporäres Baufeld)
- Ankerzone während der Bauphase
- Tunnelverlauf im marinen Bereich
- Sonstiges
- Blattschnitt der technischen Planung

Zeichenerklärung der Biotop- und Nutzungstypen siehe Anlage 12.1 Plan Nr. 2
(Bedingt durch die Bearbeitung mit GIS sind die Schraffuren nach Norden ausgerichtet)

Kartengrundlage	
Koordinatensystem:	Deutschland (Koordinaten: © GeoBasis-DEAG/GeoBasis)
ETRS89 UTM38N	

Planfeststellungsunterlage
Anlage 12.2, Blatt 9

UNGÜLTIG!
Siehe Deckblatt!

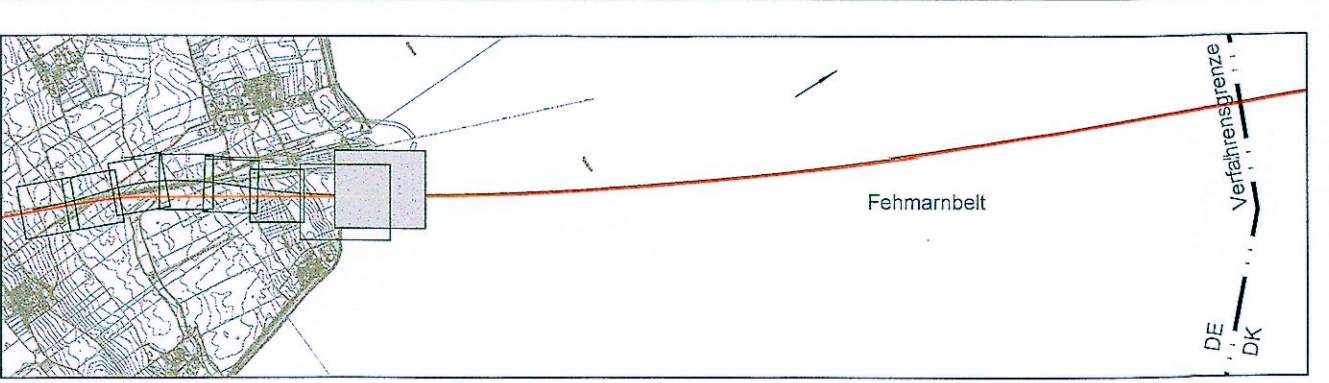

Index	Datum	Bearb./Gz.	Gep.	Freig.	Art der Änderung

Fehmarnbelt Fixed Link
Plan Approval Document

Feste Fehmarnbeltquerung
Planfeststellungsunterlage

Femern
Sund Belt

gez. Claus Dyrnesen, 01.10.2013
gez. Torsten Conradt, 01.10.2013

Datum 15.05.2013
Bearb./Gz. OM/KK/KH
Gep. gez. C. Gundersen
Freig. SKO/BH
Rev. Datum 2013-08-01

Projekt Nr. 1227
Maßstab 1:1.000
Format 117,3 x 82,5

TGP
Träger
Gemeinsam
Partner
Landschafts-
architekten
BDA

Lageplan der Landschaftspflegereichen
Maßnahmen Bau-km (Bahn) 10+500 - 11+000
Fehmarn Bau-km (Straße) 10+500 - 11+000
Anlage 12.2 Plan-Nr. Blatt 9 Index 1