


T:\02_PROJEKTE\1227_Fehmarn_Belt_Cleaning_UVS\CA010_LBP\12_Maßnahmen_extern.dwg Blatt8

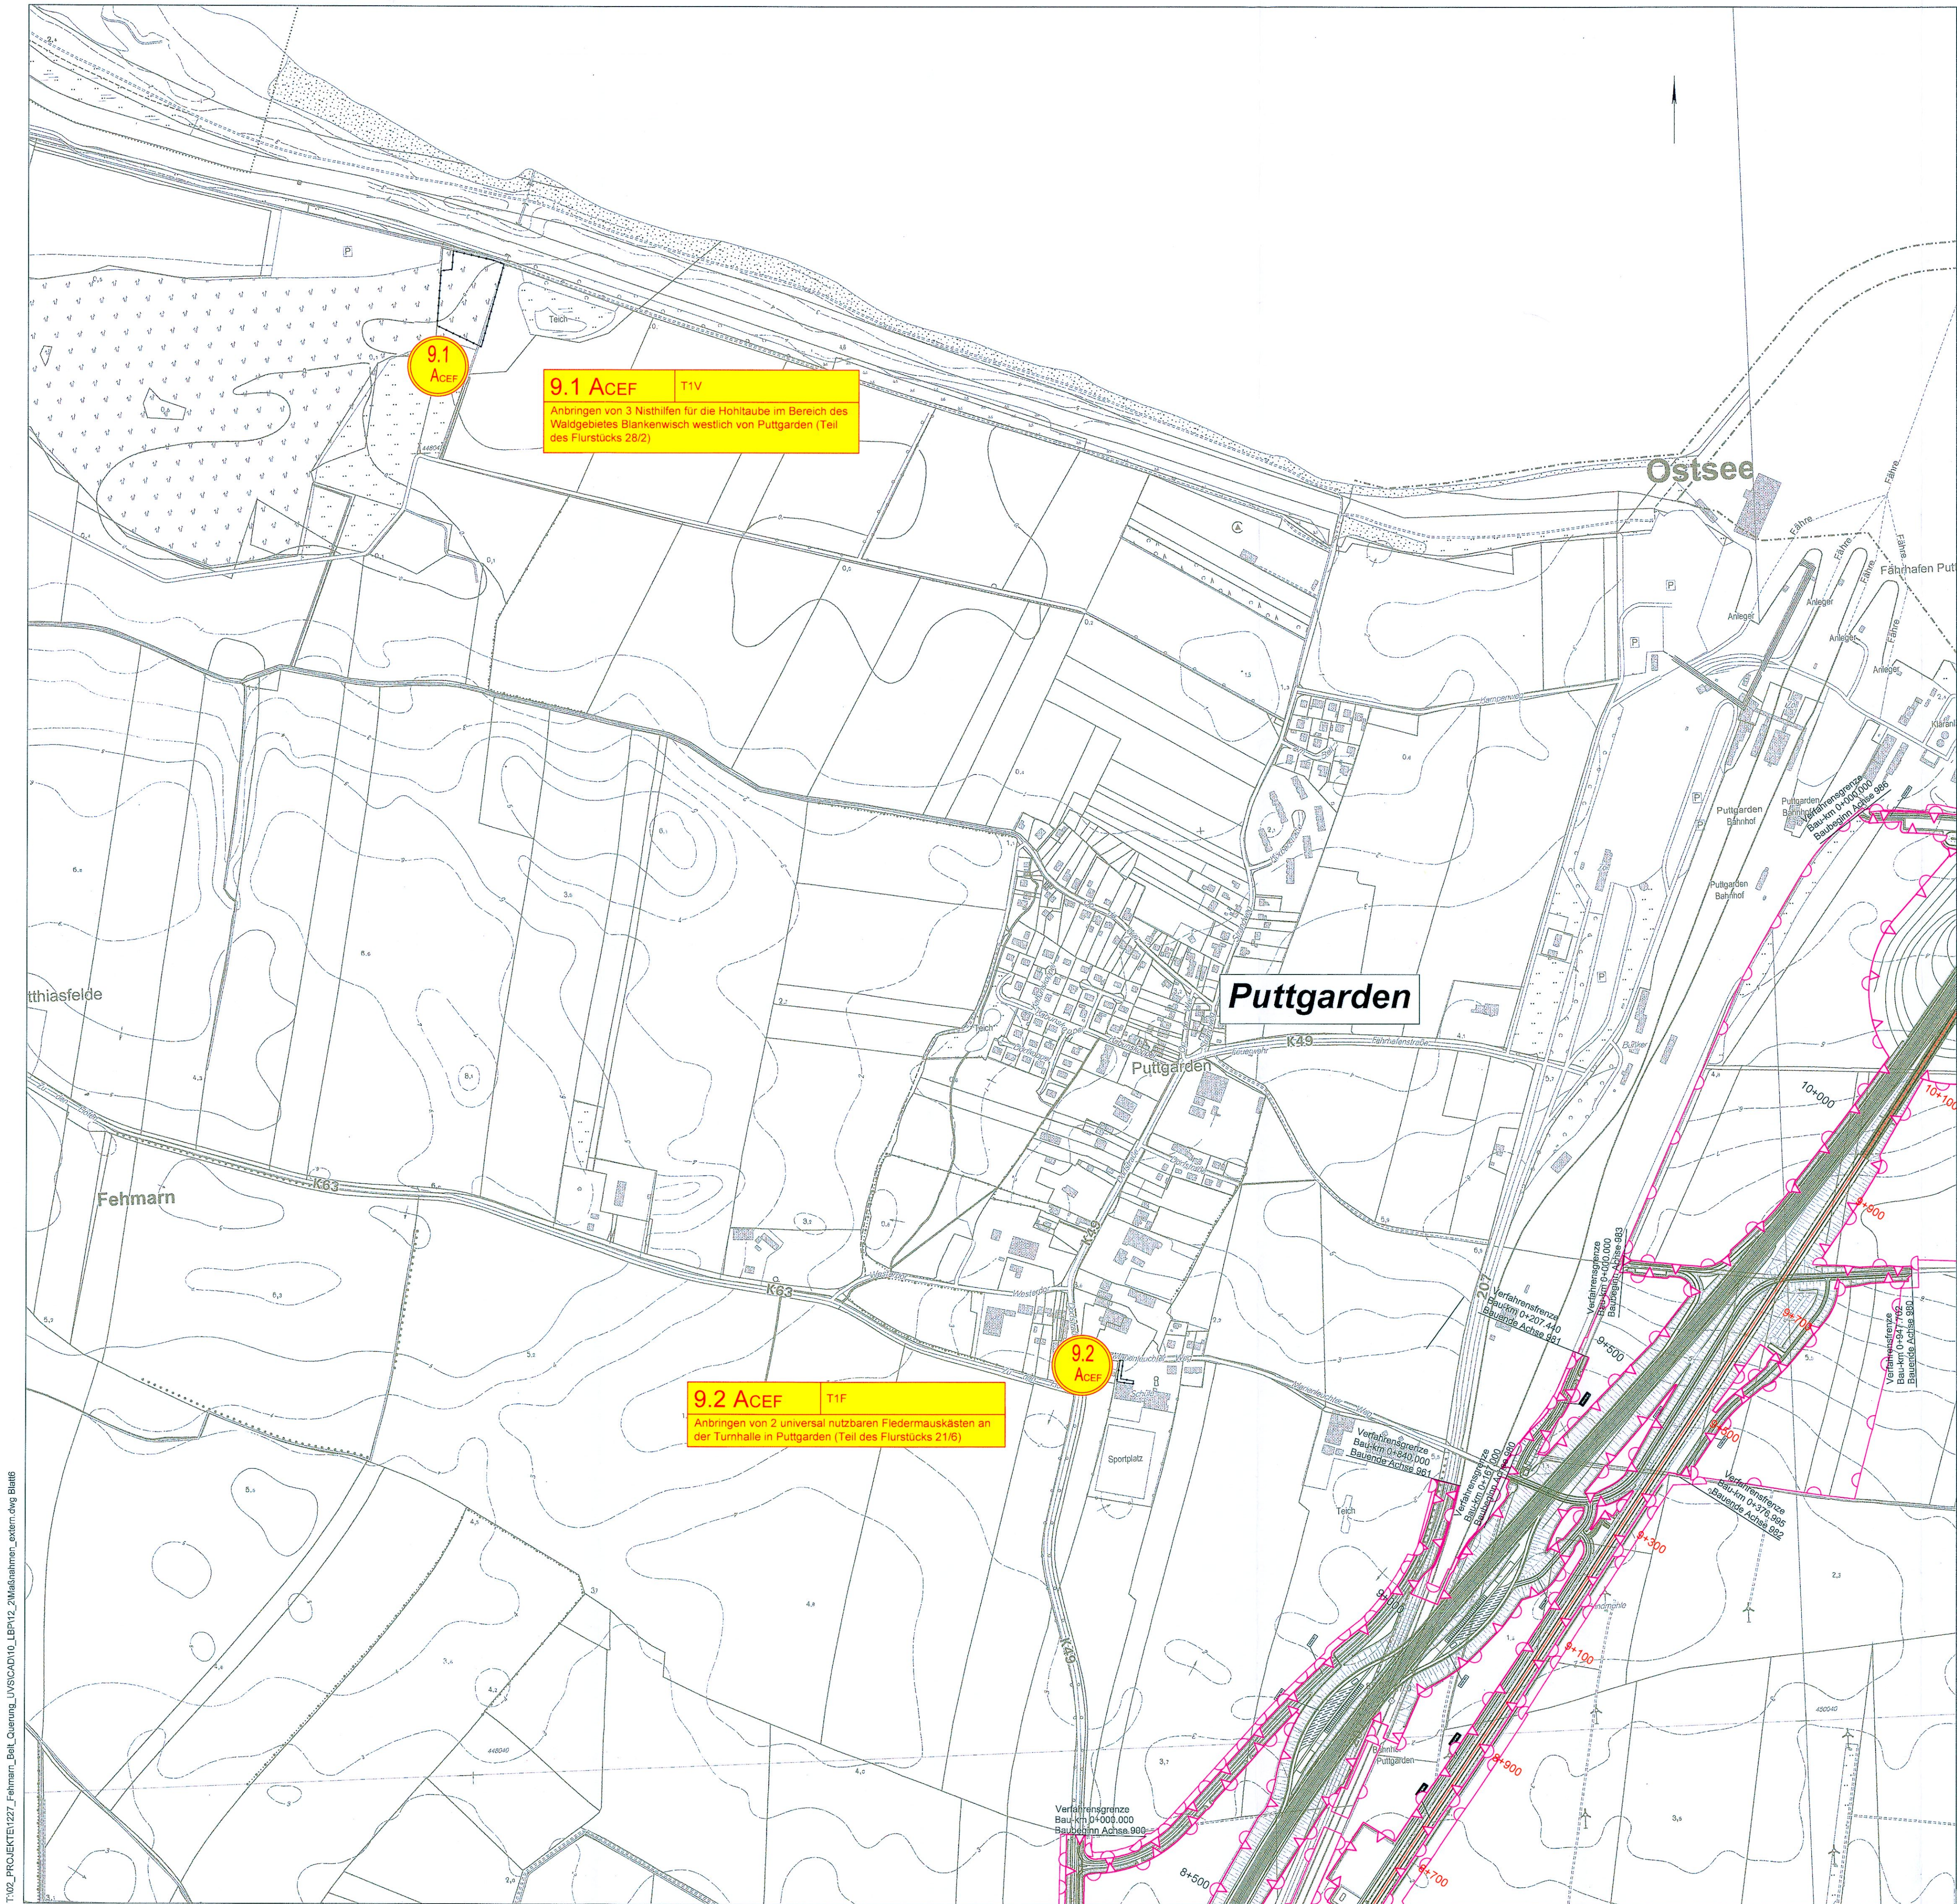

- Zeichenerklärung**
- Maßnahmen**
- Maßnahmen-Nr.
 - M Minimierungsmaßnahme
 - V Vermeidungsmaßnahme
 - A Ausgleichsmaßnahme
 - Ar Artenschutzmaßnahme
 - CEF vorgezogene artenschutzrechtliche Ausgleichsmaßnahme
 - E Ersatzmaßnahme
 - G Gestaltungsmaßnahme
- Abgrenzung der Kompensationsfläche
- geplantes Vorhaben**
- geplante Trasse im Einschnitt
 - geplante Trasse in Dammlage
- Baukilometer Straße
- Baukilometer Schiene
- Eingriffsgrenze (anlagebedingt)
- Grenze baubedingter Flächeninanspruchnahme (temporäres Baufeld)


Kartengrundlage

Koordinatensystem:
ETRS89 UTM32N

Deutschland (Digitale Top. Karte 1:5.000 Genehmigung des Landesvermessungsamtes Schleswig-Holstein vom 19.09.2008 Auftragsnummer: S 58408)

Planfeststellungsunterlage

Anlage 12.2, Blatt 10

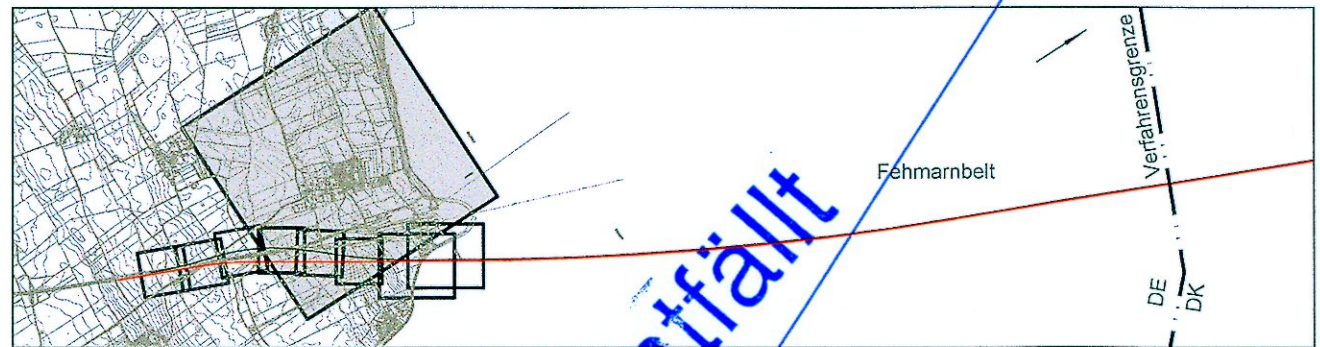

Index Datum Bearb./Gez. Gepr. freig. Art der Änderung

Fehmarnbelt Fixed Link
Plan Approval Document

Feste Fehmarnbeltquerung
Planfeststellungsunterlage

Femern
Sund Belt

Landesbetrieb
Straßenbau und Verkehr
Schleswig-Holstein
Niederlassung Lübeck

gez. Claus Dynesen, 01.10.2013

gez. Torsten Conradt, 01.10.2013

Datum
15.05.2013
Projekt Nr.
1227

Bearb./Gez.
OM/KK/KH
Maßstab
1:5.000

Gepr.
gez. C. Gondesens
Format
79,0 x 58,4
Rev. Datum
2013-08-01

Freig.
SKO/BHI
Rev. Datum
2013-08-01

TGP

Träger
Gondesen
Partner
Landschafts-
architekten
BDLA

Lageplan der Landschaftspflegerischen

Maßnahmen

Bau-km (Bahn)

externe Maßnahmenflächen

Bau-km (Straße)

Anlage 12.2

Plan-Nr.

Blatt 10

Index 1