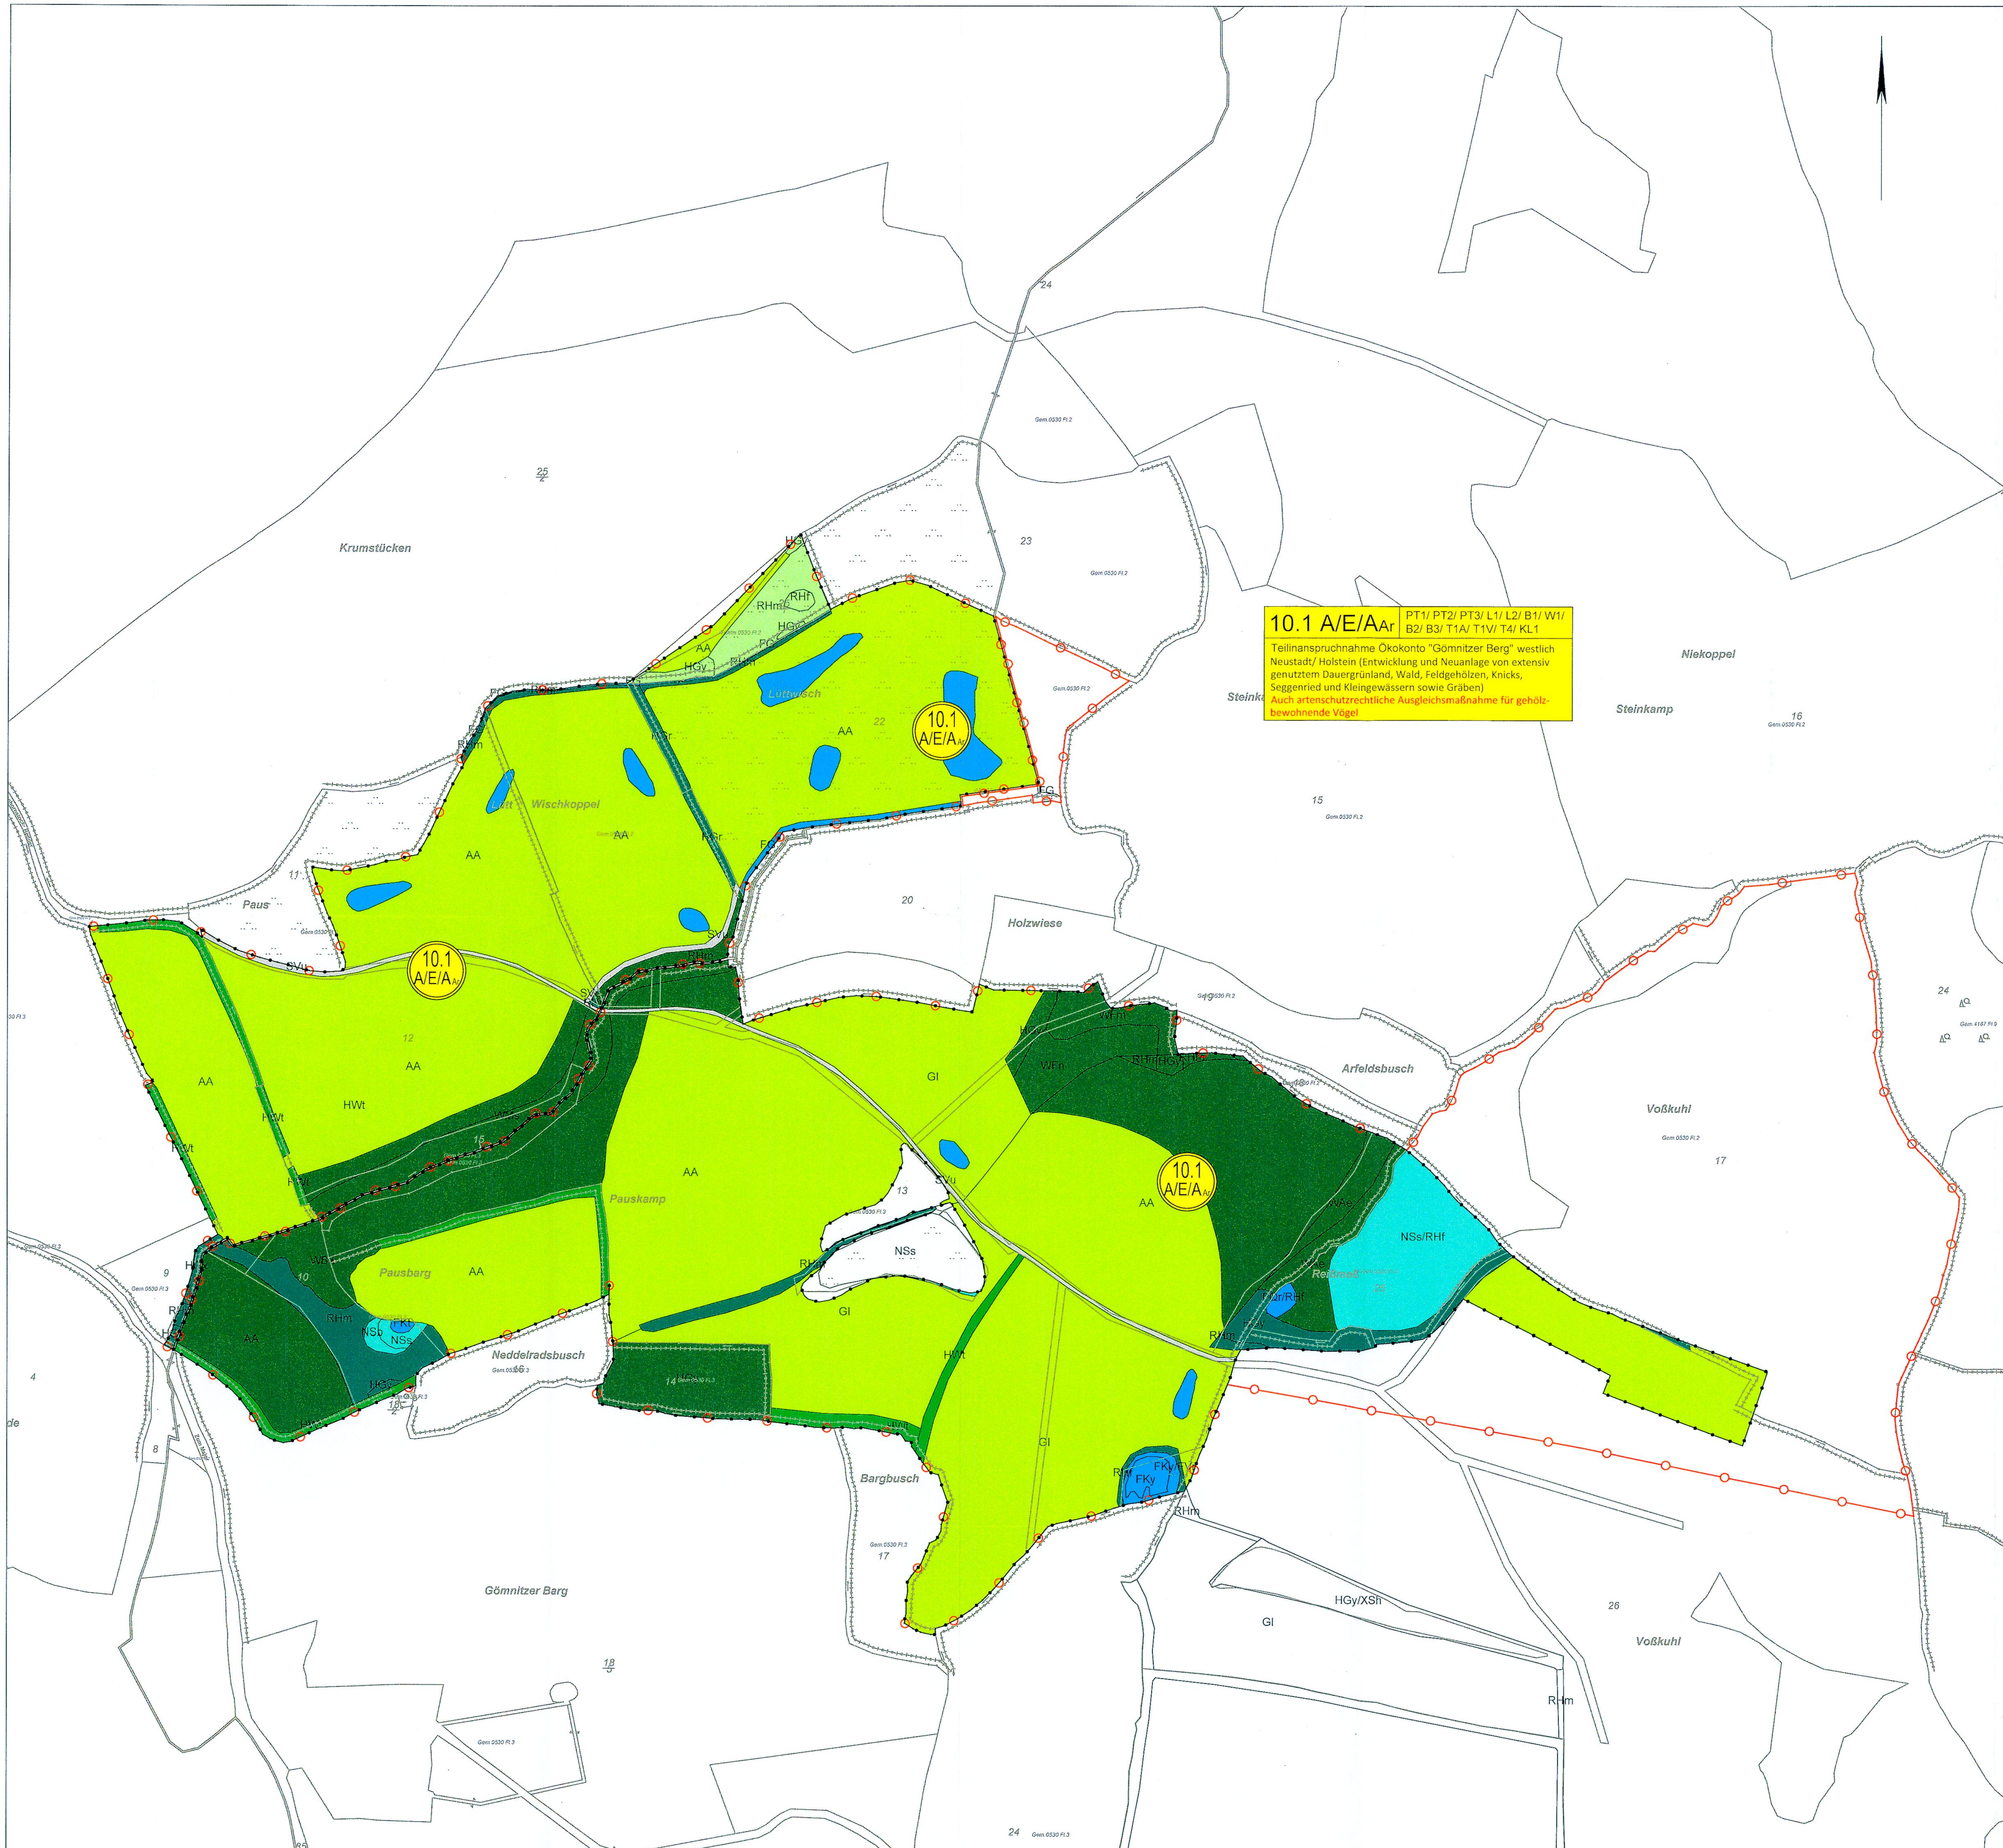

Zeichenerklärung

Maßnahmen

Maßnahmen-Nr.
- M Minimierungsmaßnahme
- V Vermeidungsmaßnahme
- A Ausgleichsmaßnahme
  - Ar Artenschutzmaßnahme
  - CEF vorgezogene artenschutzrechtliche Ausgleichsmaßnahme
- E Ersatzmaßnahme
- G Gestaltungsmaßnahme

Abgrenzung der Fläche des Ökokontos, die in das Verfahren eingebracht wird (Kompensationsfläche)

Abgrenzung der gesamten Ökokontofläche bei Teilinanspruchnahme des Ökokontos

Pflege und Entwicklung von Gehölzpflanzung

Pflege und Entwicklung von Knicks

Pflege und Entwicklung von Wald

Neuanlage/naturnahe Gestaltung von Kleingewässern

Verbesserung der Lebensraumqualität von Gräben

Strukturanreicherung von Seggenried/Uferstauden

Entwicklung von feuchtem Extensivgrünland

Entwicklung von mesophilem Extensivgrünland

Entwicklung als weitgehend vegetationsloser Pionierlebensraum

Biotopstrukturen in Ausgleichsflächen ohne ökologische Aufwertung, Pflege entsprechend des Biotoptyps

Entwicklung Nasswiese

Entwicklung Grünland am Steilhang

Neuanlage Streuobstwiese

Einzelbaumpflanzung

Pflanzung Baumgruppe

Die Bestandsbiotope sind mit Biotopkürzel versehen (s. u.), die in Anlage 12.1 Plan Nr. 2 erklärt werden.

GA Artenarmes Wirtschaftsgrünland

Im Anhang III zum LBP befinden sich die Entwicklungskonzepte zu den Ökokonten.

Kartengrundlage

Koordinatensystem: ETRS89 UTM32N

Deutschland (Digitale Top. Karte 1:5.000 Genehmigung des Landesvermessungsamtes Schleswig-Holstein vom 19.09.2008 Auftragsnummer: S 584/08)

Planfeststellungsunterlage

Anlage 12.2, Blatt 11.1

UNGÜLTIG!
Siehe Deckblatt!

DECKBLATT

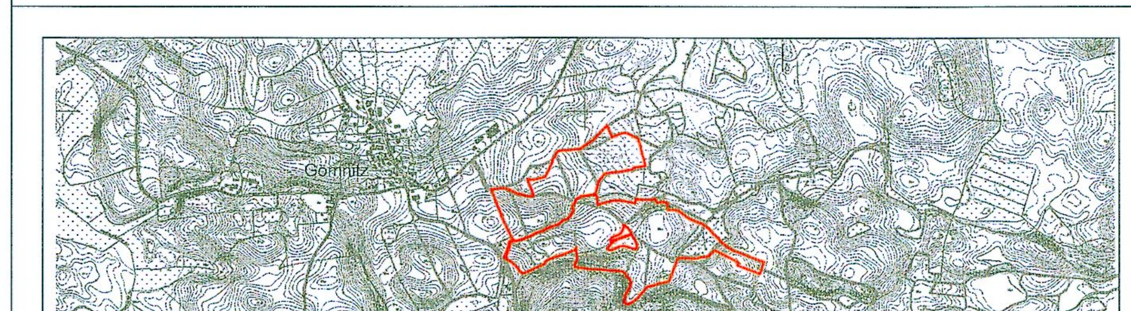

Index	Datum	Bearb./Gez.	Gepr.	Freig.	Art der Änderung
3	12.04.2016	KH	PST	CGO	Ergänzung gesamte Ökokontogrenze
3	12.04.2016	KH	PST	CGO	Anpassung Legende
2	29.03.2016	KH	PST	CGO	Anpassung Maßnahmengrenze und Legende Verkleinerung der Ökokontofläche im Bereich der Flurstücke 17 und 22
1	05.11.2015	KH	PST	CGO	neue Blattnummer

Fehmarnbelt Fixed Link
Plan Approval Document

Feste Fehmarnbeltquerung
Planfeststellungsunterlage

Femern Sund≈Bælt

Landesbetrieb Straßenbau und Verkehr Schleswig-Holstein Niederlassung Lübeck

gez. Claus Dynesen, 03.06.2016 gez. Torsten Conradt, 03.06.2016

Datum	Bearb./Gez.	Gepr.	Freig.
03.06.2016	OM/KK/KH	gez. C. Gondesen	SKO/BHI
Projekt Nr.	**Maßstab**	**Format**	**Rev. Datum**
1227	1:2.000	83,0 x 58,4	2013-08-01

TGP Trüper Gondesen Partner Landschaftsarchitekten BDLA

Lageplan der Landschaftspflegerischen Maßnahmen — Bau-km (Bahn) -

Ökokontofläche "Gömnitzer Berg" — Bau-km (Straße) -

Anlage 12.2 — Plan-Nr. Blatt 11.1 — Index 1

T:\02_PROJEKTE\1227_Fehmarn_Belt_Querung_LW\5CAD\10_LBP\12_2\Maßnahmen_extern.dwg Blatt11