


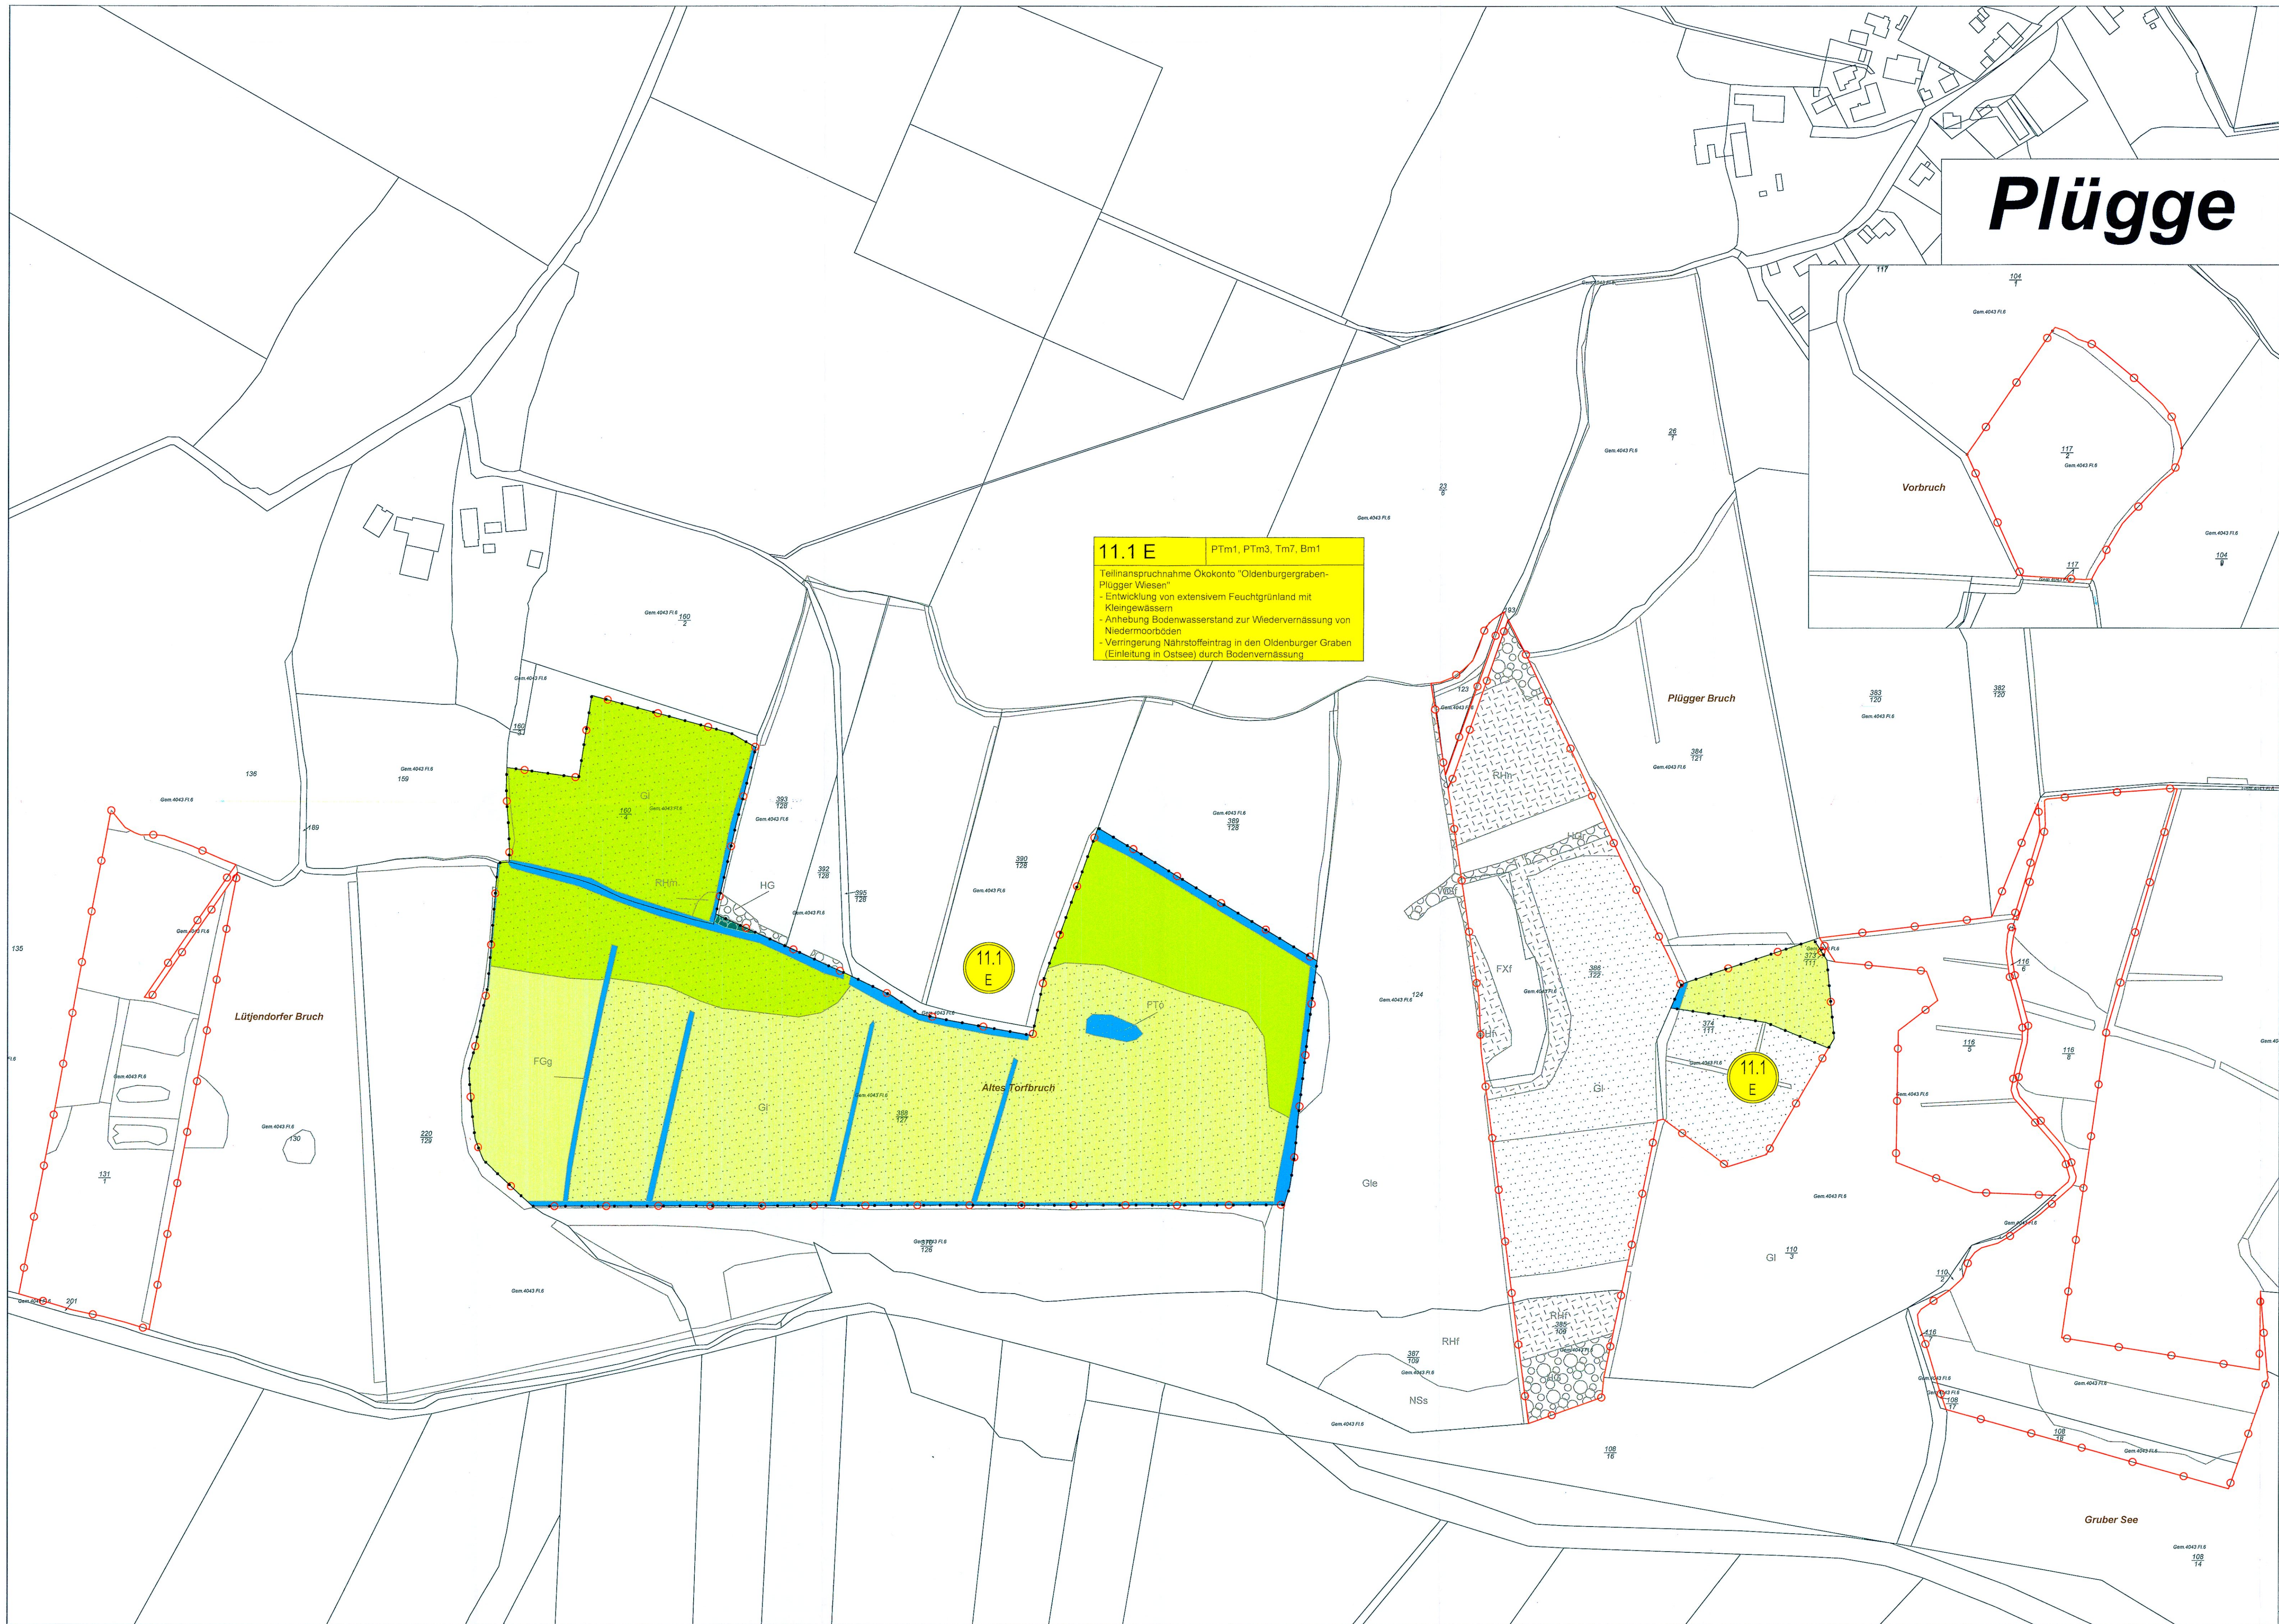

11.1 E PTm1, PTm3, Tm7, Bm1
Teilanspruchnahme Ökokonto "Oldenburgergraben-Plügger Wiesen"
- Entwicklung von extensivem Feuchgrünland mit Kleingewässern
- Anhebung Bodenwasserstand zur Wiedervernässung von Niedermoorböden
- Verringerung Nährstoffeintrag in den Oldenburger Graben (Einleitung in Ostsee) durch Bodenvernässung

- Zeichenerklärung**
- Maßnahmen
- M Maßnahmen-Nr.
 - M Minimierungsmaßnahme
 - V Vermeidungsmaßnahme
 - A Ausgleichsmaßnahme
 - Ar Artenschutzmaßnahme
 - CEF vorgezogene artenschutzrechtliche Ausgleichsmaßnahme
 - E Ersatzmaßnahme
 - G Gestaltungsmaßnahme
- Abgrenzung der Fläche des Ökokontos, die in das Verfahren eingebracht wird (Kompensationsfläche)
- Abgrenzung der gesamten Ökokontofläche bei Teilanspruchnahme des Ökokontos
- Pflege und Entwicklung von Gehölzpflanzung
- Pflege und Entwicklung von Knicks
- Pflege und Entwicklung von Wald
- Neuanlage/naturnahe Gestaltung von Kleingewässern
- Verbesserung der Lebensraumqualität von Gräben
- Strukturanreicherung von Seggenried/Uferstauden
- Entwicklung von feuchtem Extensivgrünland
- Entwicklung von mesophiliem Extensivgrünland
- Entwicklung als weitgehend vegetationsloser Pionierlebensraum
- Biotoptypen in Ausgleichsflächen ohne ökologische Aufwertung, Pflege entsprechend des Biotoptyps
- Entwicklung Nasswiese
- Entwicklung Grünland am Steilhang
- Neuanlage Streuobstwiese
- Einzelbaumpflanzung
- Pflanzung Baumgruppe
- Die Bestandsbiotope sind mit Biotopkürzel versehen (s. u.), die in Anlage 12.1 Plan Nr. 2 erklärt werden.
- GA Artenarmes Wirtschaftsgrünland
- Im Anhang III zum LBP befinden sich die Entwicklungskonzepte zu den Ökokonten.


Kartengrundlage
Koordinatensystem: ETRS89 UTM32N
Deutschland
(Kartenmaterial © GeoBasis-DE/GeoBasis)
Stand: 13.01.2016

Planfeststellungsunterlage
Anlage 12.2, Blatt 11.2

Grundlage der Entscheidung
vom 31.01.2019
Az.: APV-622-228-16.1-1
Dieser Plan ist Bestandteil der vor-
gezeichneten Entscheidung. Für die
Angabe der Rechtsgrundlagen und der
Angabe der Entscheidung ver-
n.

Kel, den 31.01.2019
Amt für Planfeststellung Verkehr
-Planfeststellungsbehörde-
gez. Dörte Hansen

DECKBLATT

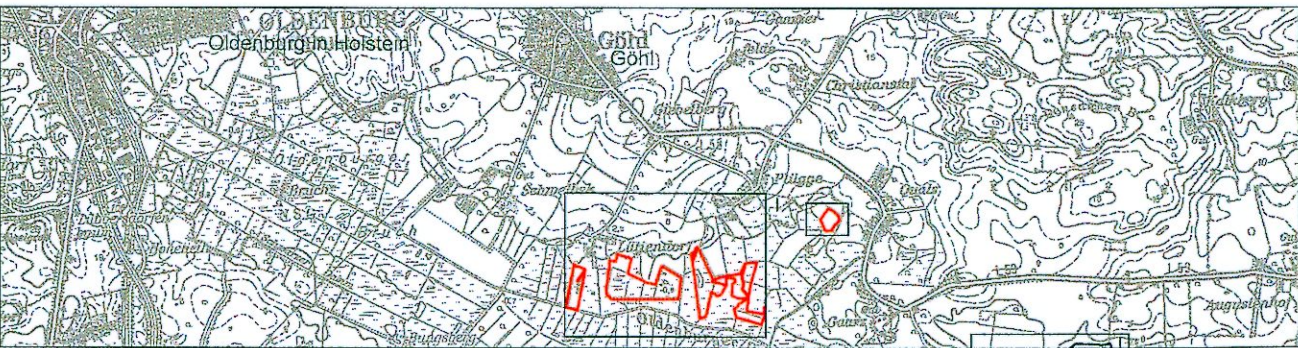

Index	Datum	Bearb./Gez.	Gepr.	Freig.	Art der Änderung
4	03.06.2016	KH	PST	CGO	Ergänzung gesamte Ökokontogrenze
3	12.04.2016	KH	PST	CGO	Anpassung Legende
2	29.03.2016	KH	PST	CGO	Anpassung Zielbiotope
1	05.11.2015	KH	PST	CGO	neue Maßnahme 11.1

Fehmarnbelt Fixed Link Plan Approval Document
Feste Fehmarnbeltquerung Planfeststellungsunterlage



gez. Claus Dymesen 03.06.2016 gez. Torsten Conradt 03.06.2016

Datum	Bearb./Gez.	Gepr.	Freig.	Träger
03.06.2016	PST/KS/KH	gez. C. Gonsede	SKO/BH	Gonsede
Projekt Nr.	Maßstab	Format	Rev. Datum	Partner
1227	1:2.000	83,0 x 58,4	2016-01-26	architekten
				BOLA

Lageplan der Landschaftspflegerischen	Bau-km (Bahn)	Index
Maßnahmen	-	
Ökokontofläche "Oldenburger Graben - Plügger Wiesen"	Bau-km (Straße)	
Anlage 12.2	Plan-Nr.	Blatt 11.2