


128  
WA160-42.00

129  
WA160-39.00

130  
T1-41.00

131  
WA140-39.00

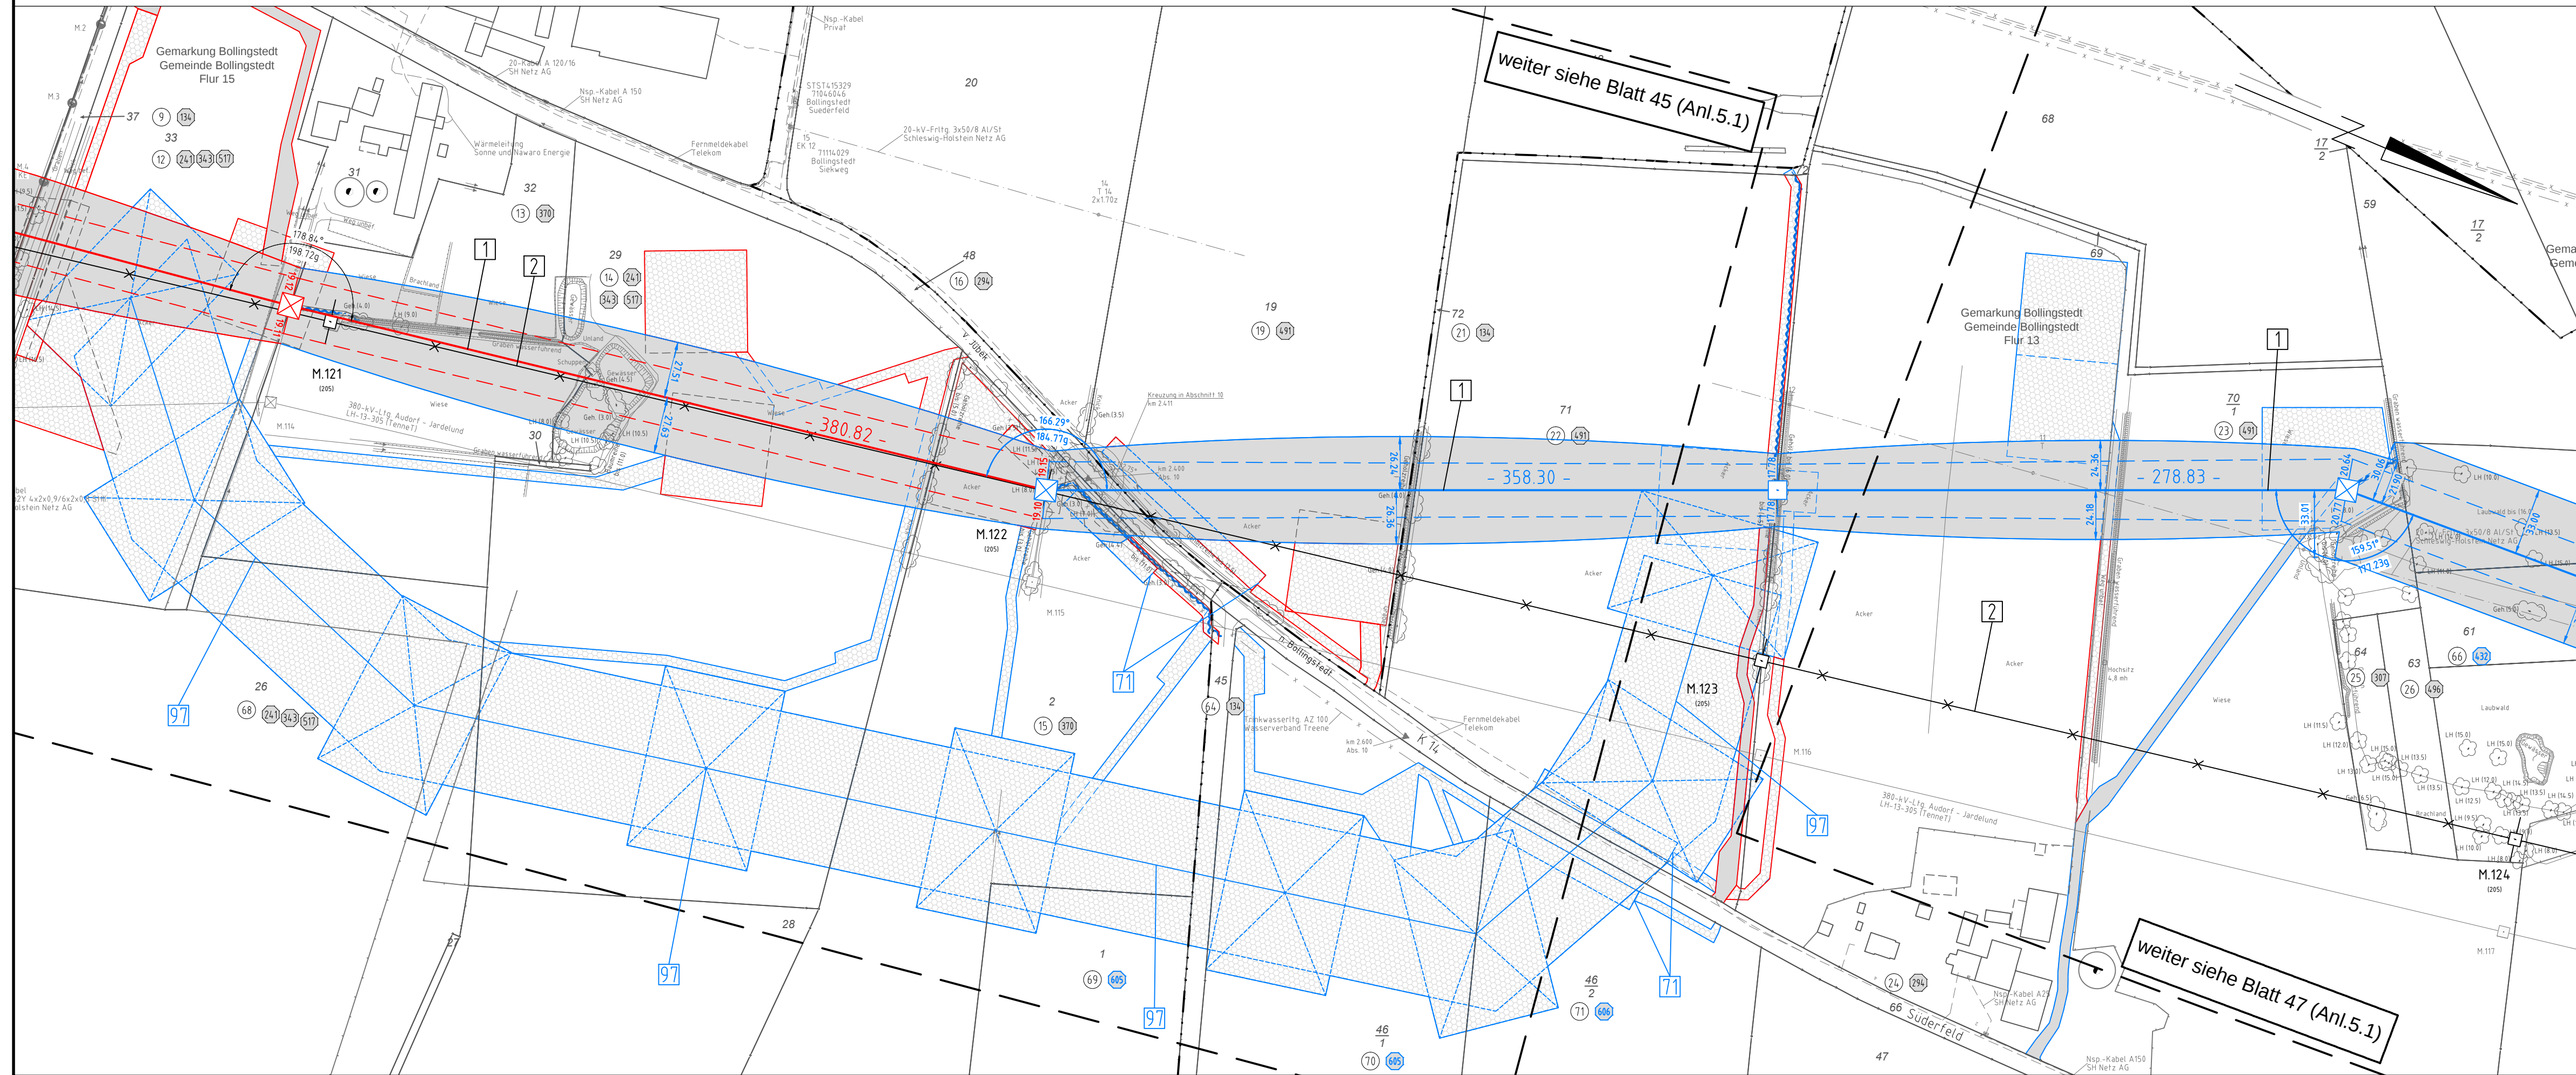


Anlage 5.1  
Blatt 46/65

# 380-kV-Ltg. Audorf - Flensburg Nr. 324 Lage-/Bauwerksplan Grunderwerbsplan Mast Nr. 128 - Mast Nr. 131 Deckblatt

- 1 Errichtung der 380-kV-Leitung Audorf-Flensburg/Handewitt, LH-13-324
- 2 Rückbau der 220-kV-Leitung Audorf-Flensburg, LH-13-205
- 46 Rückbau von M22 bis Portal
- 97 Provisorische Verlegung der 220-kV-Ltg. Audorf-Flensburg, LH-13-205

## Legende:

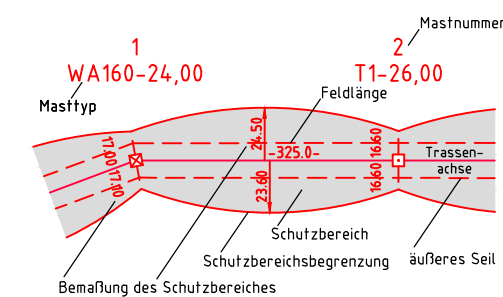

- 1 Eigentümerschlüsselnr.
- 5 Grundstücksordnungs.
- 99 Flurstücksnummer
- 3 Abspannmast
- 4 Tragmast
- 1 Rückbau 220-kV-Leitung
- 1 Bauwerksnummer, siehe Anl. 8.1

## Rechtserwerb:

- dauerhafte Flächeninanspruchnahme
- dauerhafte Flächeninanspruchnahme/
- Kompensationsmaßnahmen
- bauzeitliche Flächeninanspruchnahme
- Schlauchleitung/Wasserhaltung

## Grenzen:

- Kreis
- Stadt/Gem.
- Gemarkung
- Flur
- Flurstück
- FFH-Gebiet
- Grenze des Planfeststellungsverfahrens

## Planfeststellungsunterlage

Aufgestellt  
Bayreuth,  
TenneT TSO GmbH  
i.V. Dr. ... i.A. Dr. ...  
07.07.2017

|              |                  |                                                                                |      |                      |                           |
|--------------|------------------|--------------------------------------------------------------------------------|------|----------------------|---------------------------|
| eQOS Energie |                  | Deutschland GmbH<br>Wolfenbühlstraße 29<br>D-38840 Biberach<br>Leitungsplanung |      | Maßstab<br>1:2000    | Einheit<br>Meter          |
| 01           | 1. Planänderung  | 23.11.2015                                                                     | poka | Datum                | Name                      |
| 02           | 2. Planänderung  | 21.11.2016                                                                     | poka | Bearb.               | 03.07.2017                |
| 03           | Uml. M.129-M.133 | 03.07.2017                                                                     | poka | Gepr.                | 05.07.2017                |
| 04           | Prov. neu BW97   | 03.07.2017                                                                     | poka | Norm                 | DIN EN 50341-3-4: 01/2011 |
| 05           | EGT-Wechsel      | 03.07.2017                                                                     | poka | Fachbereich          | TL                        |
|              |                  |                                                                                |      | Tennet               |                           |
|              |                  |                                                                                |      | Taking power further |                           |
| Zust.        | Änderung         | Datum                                                                          | Name | Urspr.               |                           |