


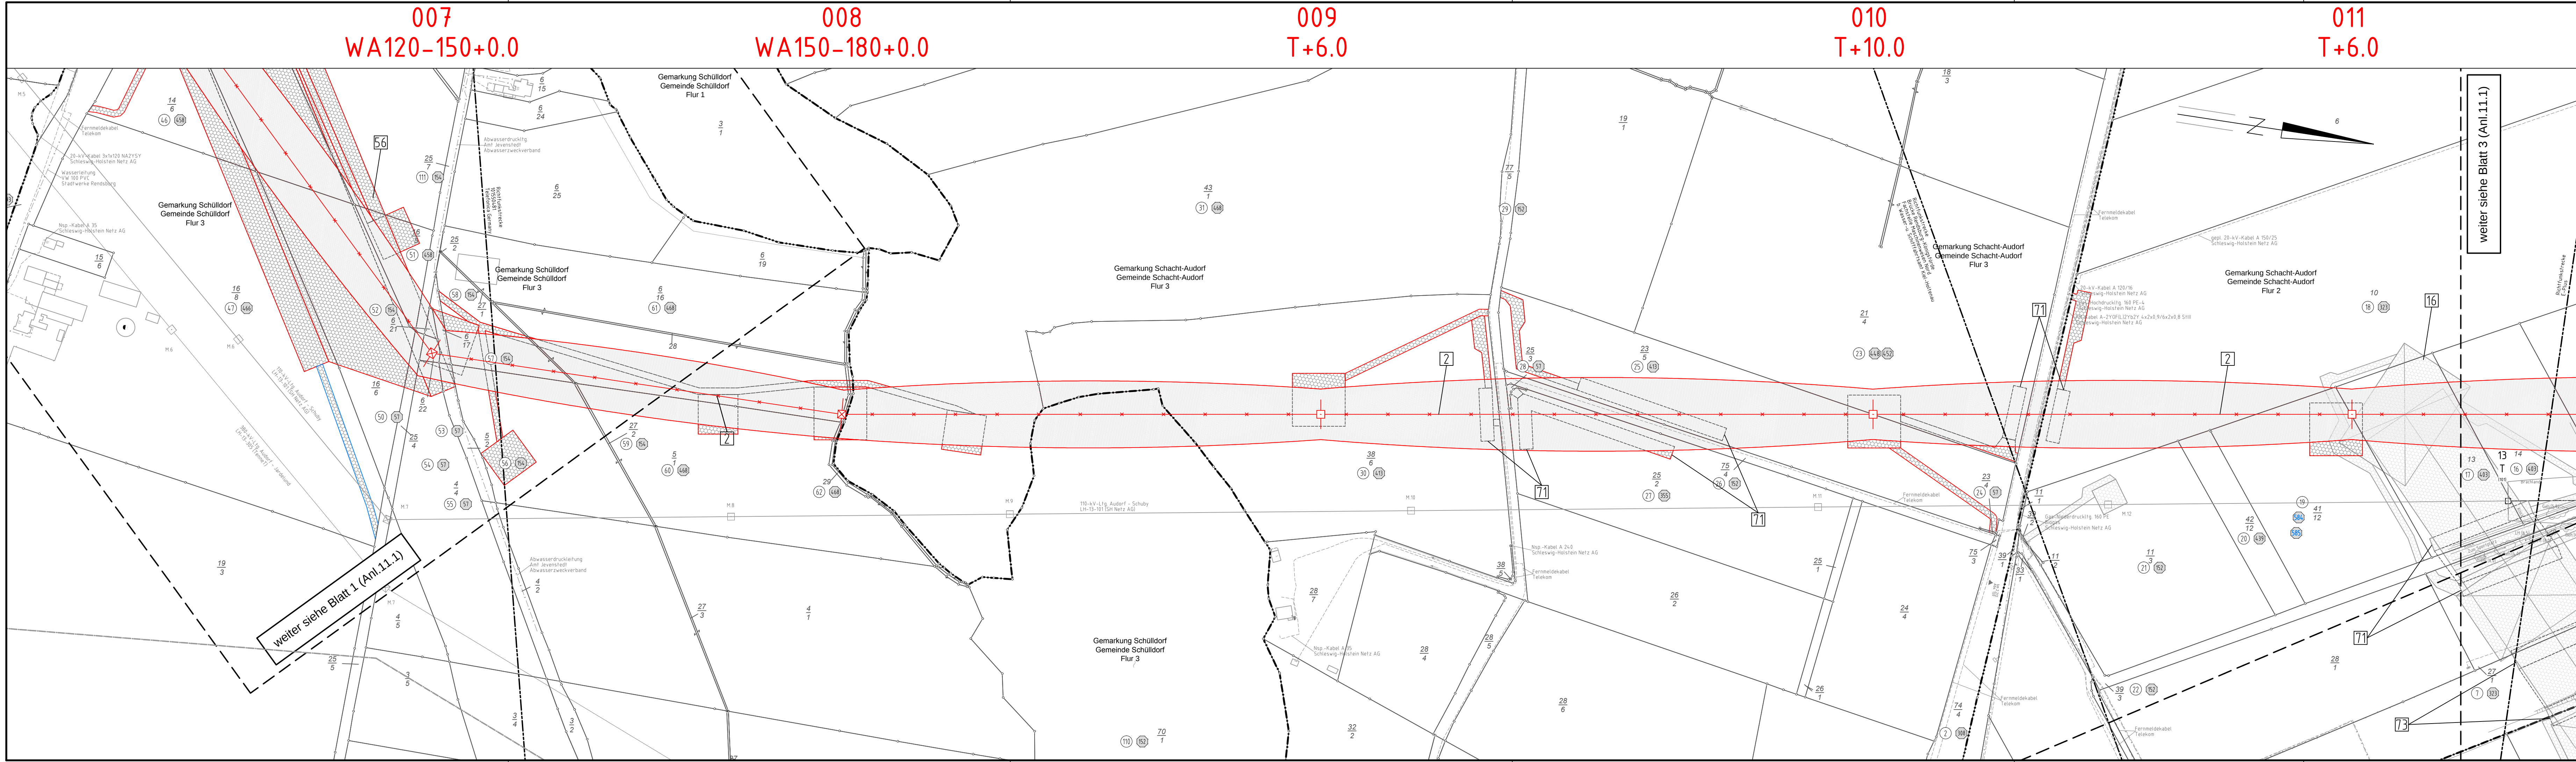

# 220-kV-Leitung Audorf - Flensburg Nr. 205

## Rückbaumaßnahmen

Mast Nr. 007 - Mast Nr. 011

### DECKBLATT

- 2 Rückbau der 220-kV-Leitung Audorf - Flensburg, LH-13-205
- 16 Provisorische Verlegung der 220-kV-Leitung Audorf - Flensburg, LH-13-205

#### Legende:

**Legende:**

- 1 WA160-24,00
- 2 T1-26,00

Mastnummer

Masttyp

220-kV-Ltg. (Rückbau)

Schutzbereich (dinglich gesichert)

Schutzbereichsbegrenzung

Kompensationsfläche

**Grenzen:**

- Kreis
- Stadt/Gem.
- Gemarkung
- Flur
- Flurstück
- Grenze des Planfeststellungsverfahrens

**Rechtserwerb Rückbau:**

- Dauerhafte Flächeninanspruchnahme durch Neubau 380-/110-kV-Ltg.
- Bauzeitliche Flächeninanspruchnahme Neubau 380-/110-kV-Ltg.
- Bestehende "dingliche Sicherung" 220-/110-kV-Ltg. (entfällt)
- Bauzeitliche Flächeninanspruchnahme Rückbau 220-/110-kV-Ltg.
- Bestehende "dingliche Sicherung" 220-/110-kV-Ltg., dauerhafte Flächeninanspruchnahme durch Neubau oder Kompensation

#### Planfeststellungsunterlage

|                                             |                 |                                                                            |      |   |                           |
|---------------------------------------------|-----------------|----------------------------------------------------------------------------|------|---|---------------------------|
| aufgestellt<br>Bayreuth,<br>TenneT TSO GmbH |                 |                                                                            |      | 25.11.2016   |                           |
| i.V. <i>[Signature]</i>                     |                 |                                                                            |      | i.A. Dr. <i>[Signature]</i>                                                                                                 |                           |
| <b>eqos</b><br><b>Energie</b>               |                 | Deutschland GmbH<br>Wolfenstraße 29<br>D-88400 Biberach<br>Leitungsplanung |      | Maßstab<br>1 : 2000   | Einheit<br>Meter          |
| 1                                           | 1. Planänderung | 23.11.2015                                                                 | poka | Datum   | Name                      |
| 2                                           | Eigentümer neu  | 21.11.2016                                                                 | poka | Bearb.   | 21.11.2016                |
|                                             | Zufahrt ergänzt | 21.11.2016                                                                 | poka | Gepr.   | 23.11.2016                |
|                                             |                 |                                                                            |      | Norm   | DIN EN 50341-3-4: 01/2011 |
|                                             |                 |                                                                            |      | Fachbereich   | TL                        |
|                                             |                 |                                                                            |      |  <b>Tennet</b><br>Taking power further |                           |
| Zust.                                       | Änderung        | Datum                                                                      | Name | Urspr.   |                           |