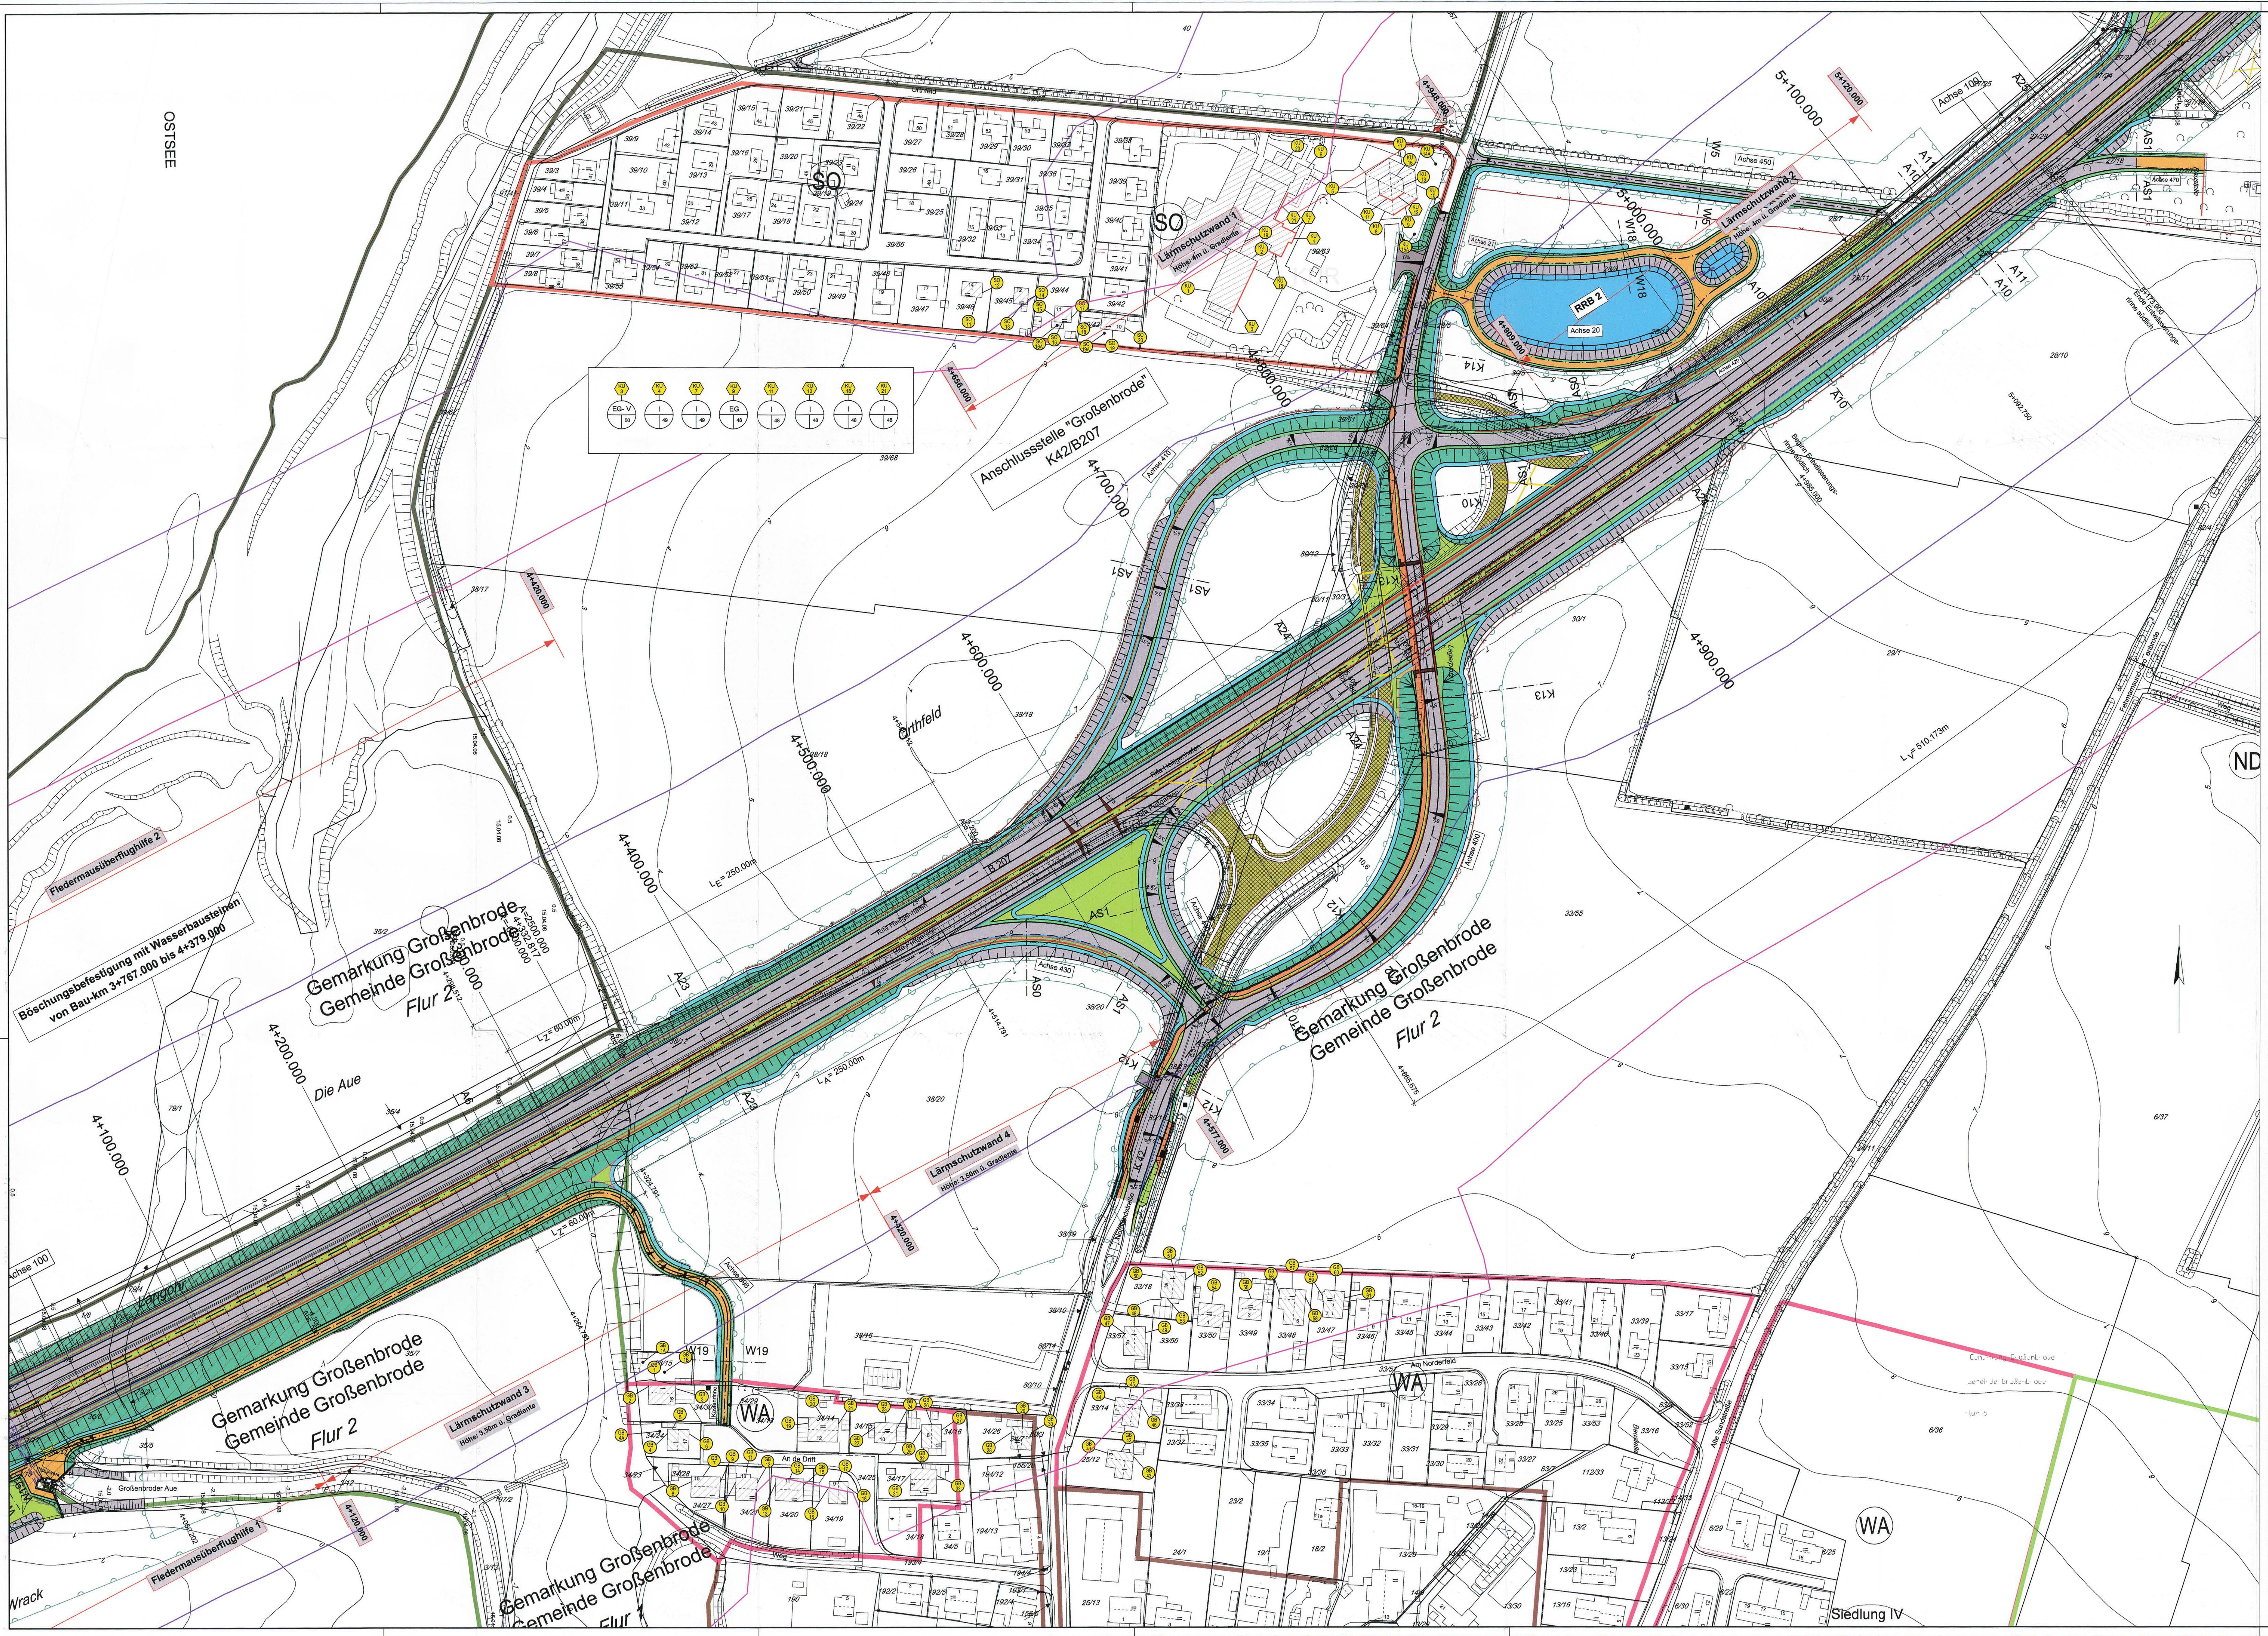

Legende

- ● 1 — laufende Nr. der Immissionsorte (ohne Anspruch)
- ⬡ 2 — laufende Nr. der Immissionsorte (mit Anspruch)
- I - II — zu schützende Stockwerke
- 59 | 50 — Mittelungspegel Tag / Nacht in dB(A)

- ▭ Fassade mit Lärmschutzvorsorgeanspruch
- 🟧 Flächen für Ver- und Entsorgung
- ▬ Flächen für Wohnnutzung
- 🟫 Flächen für Mischnutzung
- ▬ Flächen für Sondernutzung
- ▬ Flächen für Industrie- und Gewerblichenutzung
- 🟥 Flächen für Gemeinbedarf
- — Nachtiso - dB - Linie für MI - Gebiete 54 dB(A) (ohne geplanten aktiven Lärmschutz)
- — Nachtiso - dB - Linie für WA - Gebiete 49 dB(A) (ohne geplanten aktiven Lärmschutz)
- — Nachtiso - dB - Linie für Kur - Gebiete 47 dB(A) (ohne geplanten aktiven Lärmschutz)
- — Bauwerke mit Lärmschutzfunktion

1	Übernahme aller Änderungen aus Anlage 7	02/2013	Meister
Nr.	Art der Änderung	Datum	Name

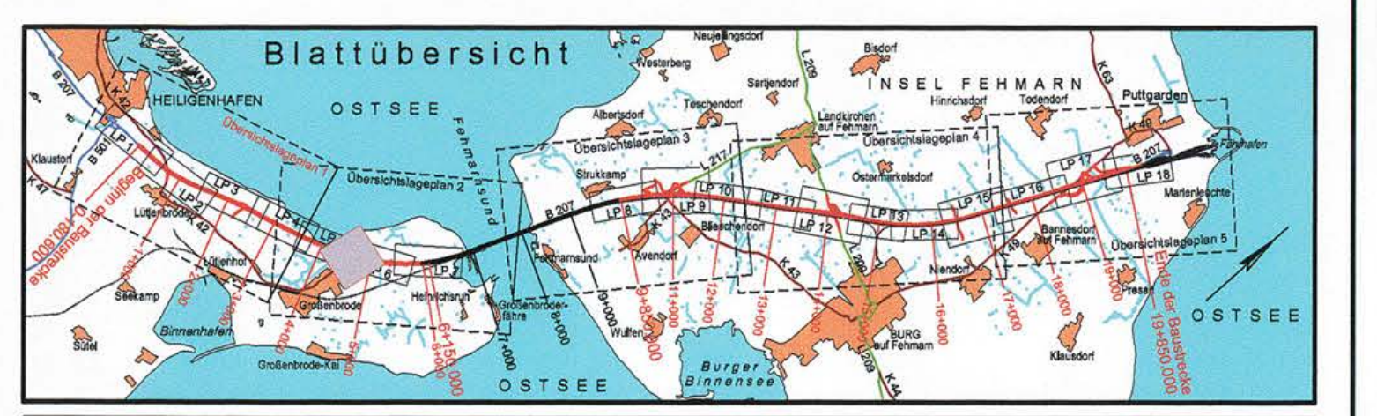

Bearbeitung Schalltechnik

TÜV NORD Umweltschutz GmbH & Co. KG
Trelleborger Straße 15
18107 Rostock
Tel.: 0381 / 7703440 Fax: 0381 / 7703450

	Datum	Zeichen
bearbeitet	08/11	Meister
gezeichnet	08/11	Duwe
geprüft:	08/11	Meister

MECKLENBURGISCHES
INGENIEURBÜRO FÜR
VERKEHRSBAU GMBH SCHWERIN
Ludwigsluster Chaussee 72, 19061 Schwerin
Telefon: 0385/39960 Telefax: 0385/3977127
gez. Krüger
Geschäftsführer
Schwerin, den 08/2011

	Datum	Zeichen
Bearb.:	08/11	Deuringer
Gez.:	08/11	Bergann
Gepr.:	08/11	Krabbe

Landesbetrieb Straßenbau und Verkehr Schleswig - Holstein

Straße : B 207
Nächster Ort: Fehmarn

von Abschnitt 580 Betriebsstation 0.475 bis Abschnitt 590 Betriebsstation 1.372
von Abschnitt 590 Betriebsstation 5.070 bis Abschnitt 610 Betriebsstation 5.769

Unterlage Nr. 11.6
Blatt Nr. 1
Reg. Nr.

	Datum	Zeichen
bearbeitet		
gezeichnet		
geprüft	08/11	Piehl

Vierstreifiger Ausbau der B 207 zwischen Heiligenhafen und Puttgarden

Bau-km: 0-180.600 - 19+850.000

Schalltechnischer Lageplan

Bau-km: 4+100.000 - 5+100.000

Maßstab 1 : 1.000

Aufgestellt:
Landesbetrieb Straßenbau und Verkehr
Schleswig - Holstein
Niederlassung Lübeck

gez. Lüth

Lübeck, den 26.08.2011

Festgestellt mit Planfeststellungsbeschluss vom 31.08.2015, Az. 408 - 553.32 - B 207-176.
Dieser festgestellte Plan ist Bestandteil des vorbezeichneten Beschlusses. Für die Angabe der Rechtsgrundlagen und deren Fundstellen wird auf den Planfeststellungsbeschluss verwiesen.
Kiel, den 31.08.2015

Landesbetrieb Straßenbau und Verkehr Schleswig-Holstein
- Planfeststellungsbehörde -

Thiel
(Thiel)

55

Planfeststellungsunterlage

vom 26.08.2011

Anlage: 11.6
Blatt: 1

Deckblatt

1.Pä