



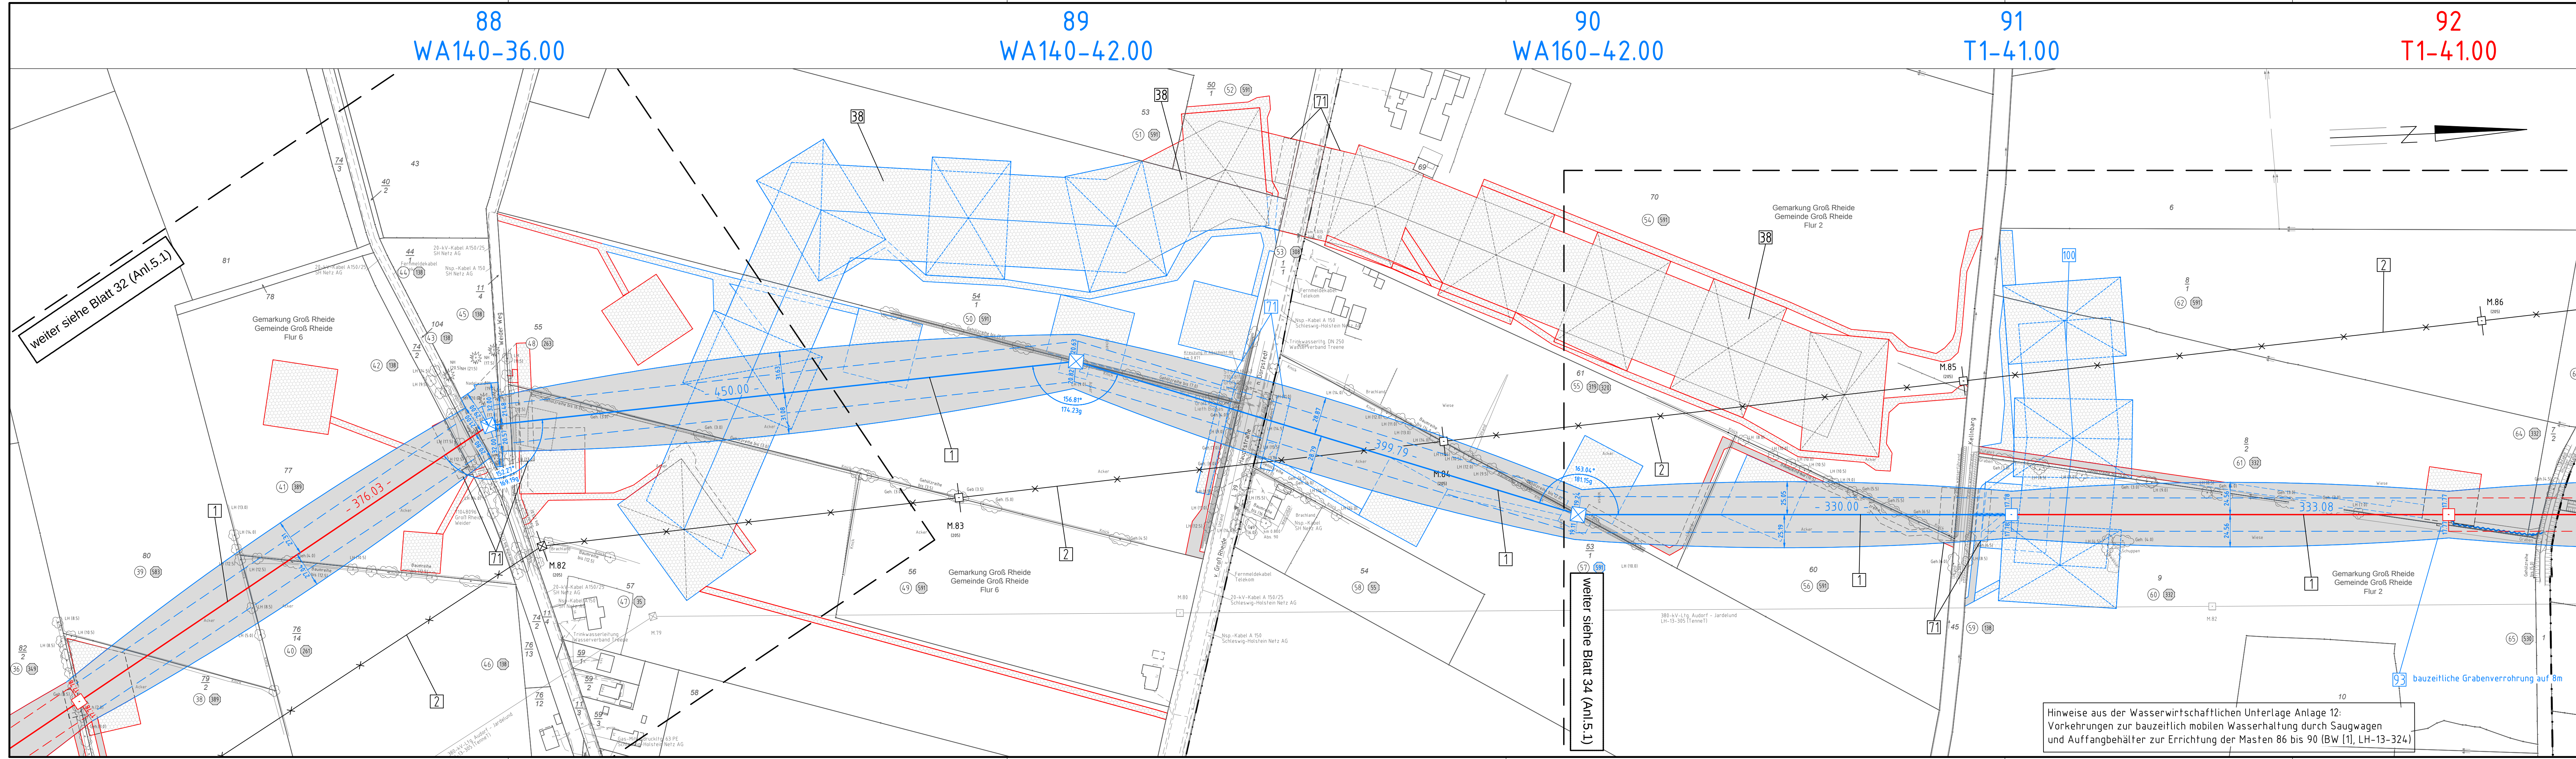

380-kV-Ltg. Audorf - Flensburg Nr. 324
Lage-/Bauwerksplan
Grunderwerbsplan
Mast Nr. 88 - Mast Nr. 91
Deckblatt

- 1 Errichtung der 380-kV-Leitung Audorf-Flensburg/Handwitt, LH-13-324
- 2 Rückbau der 220-kV-Leitung Audorf-Flensburg, LH-13-205
- 38 Provisorische Verlegung der 220-kV-Leitung Audorf-Flensburg, LH-13-205
- 100 Provisorische Verlegung der 220-kV-Leitung Audorf-Flensburg, LH-13-205

Legende:

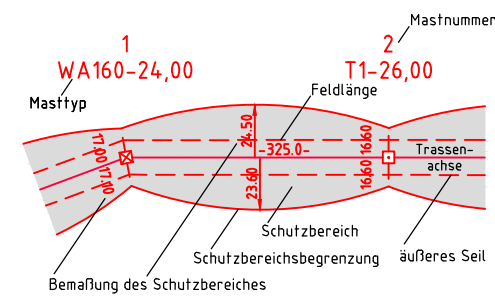

Grenzen:

- 1 Kreis
- 2 Stadt/Gem
- 3 Flurstücksnummer
- 4 Gemarkung
- 5 Flur
- 6 Flurstück
- 7 FFH-Gebiet
- 8 Grenze des Planfeststellungsverfahrens

Rechtserwerb:

- dauerhafte Flächeninanspruchnahme
- bauzeitliche Flächeninanspruchnahme
- Schlauchleitung/Wasserhaltung
- Kompensationsmaßnahmen

Planfeststellungsunterlage

Aufgestellt: 07.07.2017
Bayreuth, Tennet TSO GmbH

i.V. Dr. [Signature] i.A. Dr. [Signature]

eqos Energie Deutschland GmbH
Wolfenstraße 29
D-88400 Biberach
Leitungsplanung

01	1. Planänderung	23.11.2015	poka	Datum	Name
02	2. Planänderung	21.11.2016	poka	Bearb.	03.07.2017
03	Umpl. M.088-M.091	03.07.2017	poka	Gepr.	05.07.2017
	M.092 BW93 ergä.	03.07.2017	poka	Norm	DIN EN 50341-3-4, 01/2011
	Umpl. Prov. BW38	03.07.2017	poka	Fachbereich	TL
	Prov. BW100 neu	03.07.2017	poka		
	EGT-Wechsel	03.07.2017	poka		

Tennet
Taking power further

Zust. Änderung Datum Name Urspr.

Hinweise aus der Wasserwirtschaftlichen Unterlage Anlage 12:
Vorkehrungen zur bauzeitlich mobilen Wasserhaltung durch Saugwagen
und Auffangbehälter zur Errichtung der Masten 86 bis 90 (BW [1], LH-13-324)