


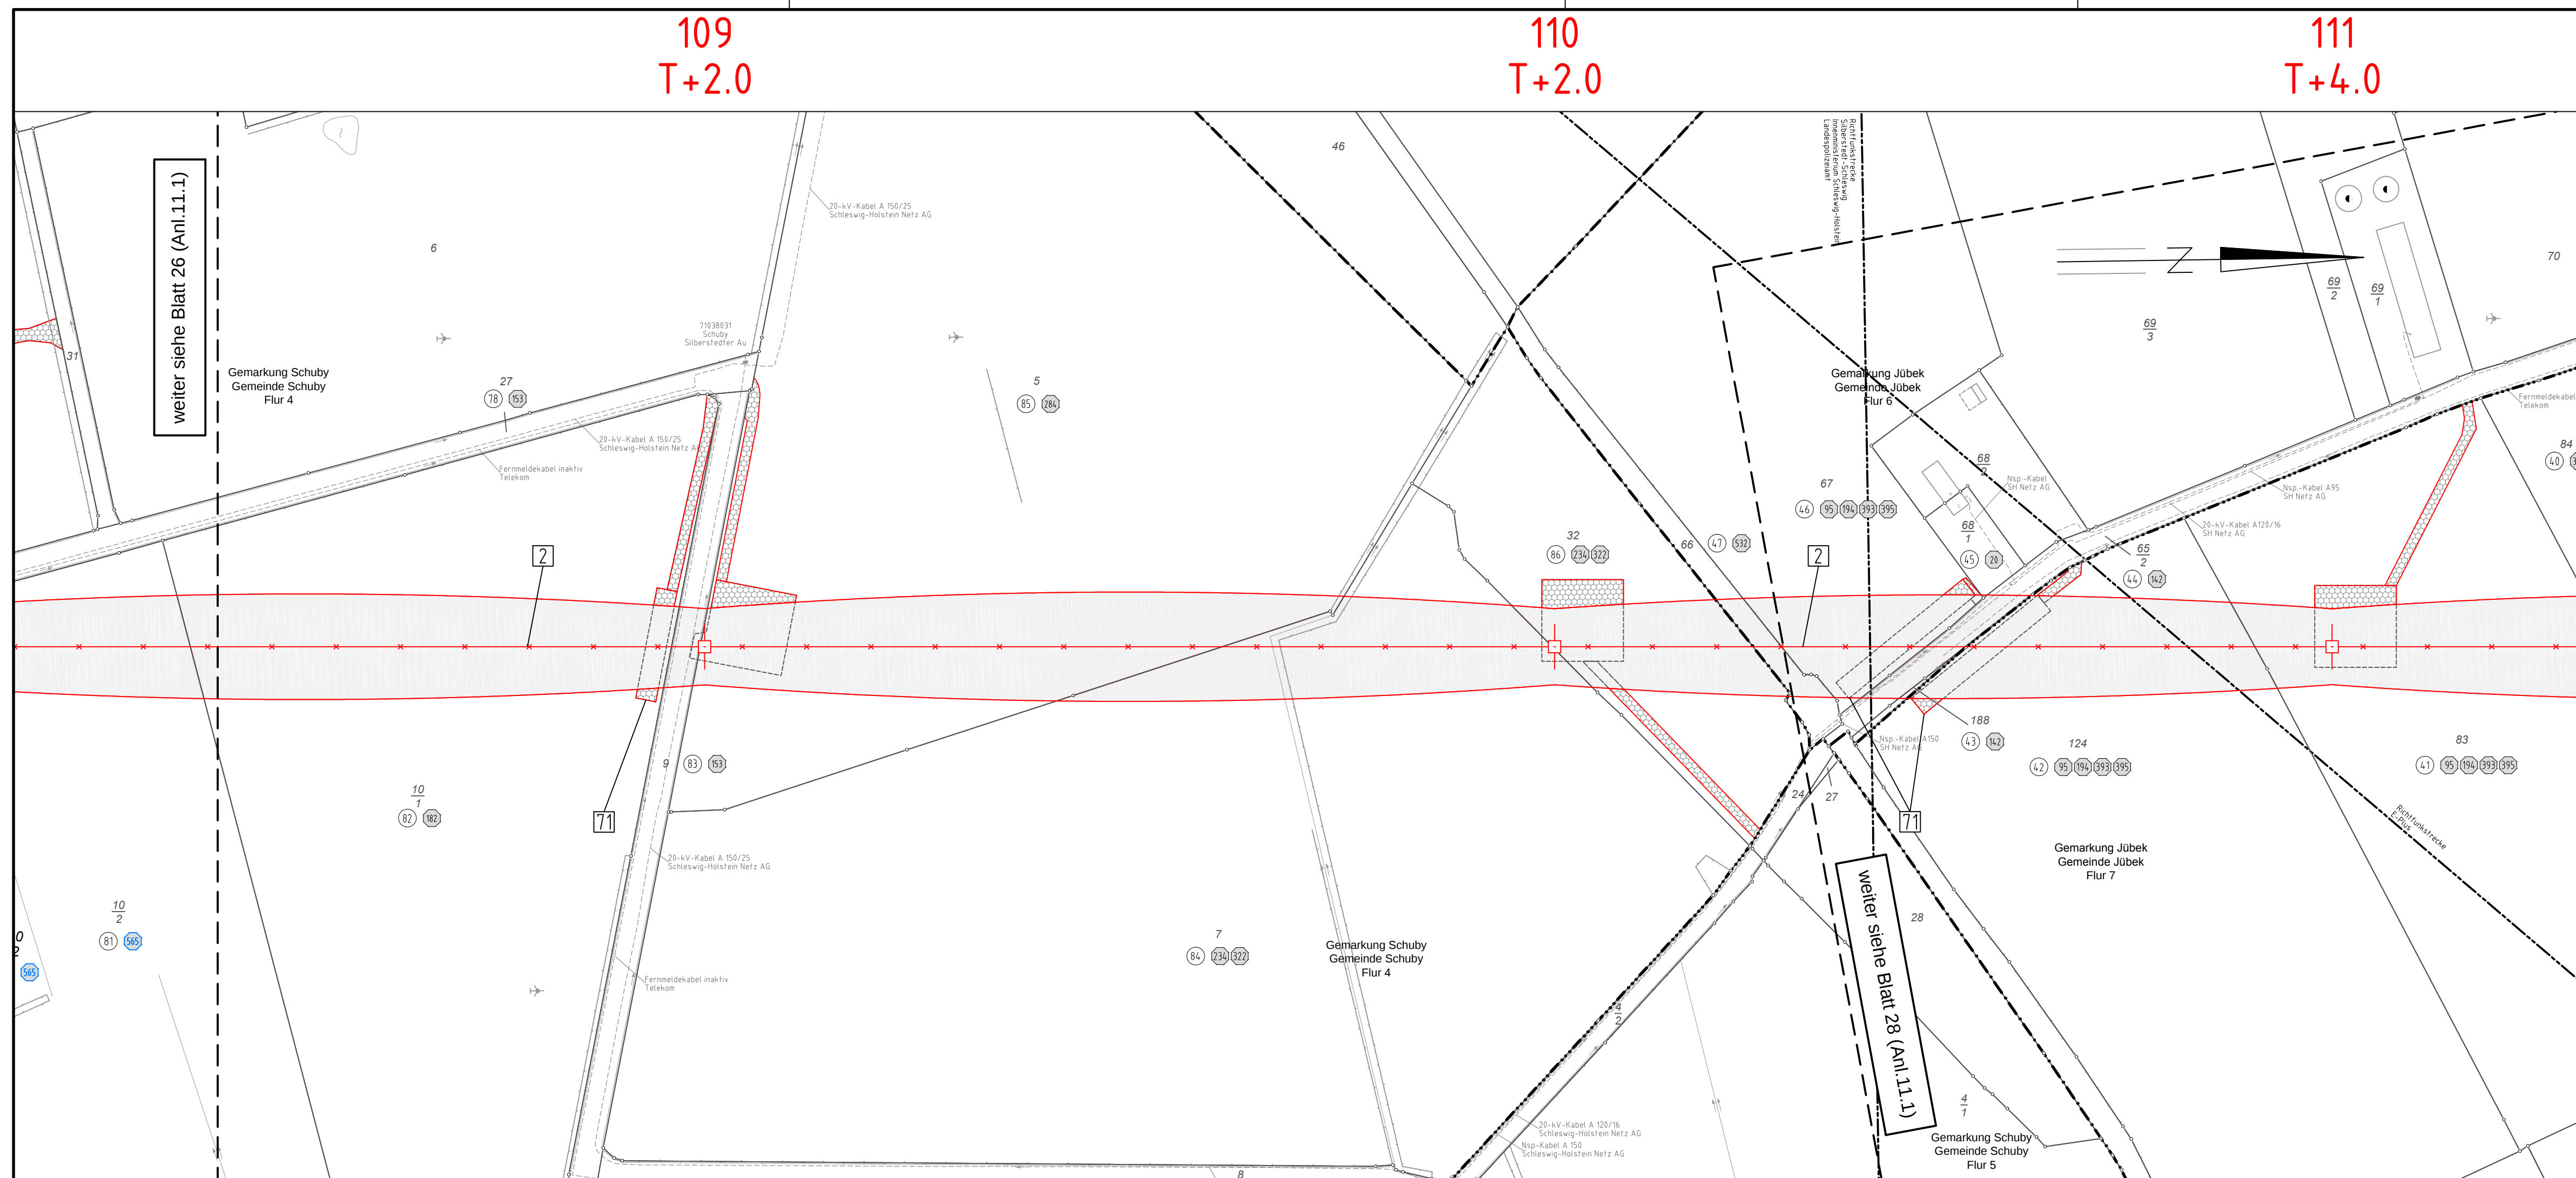

220-kV-Leitung Audorf - Flensburg Nr. 205


Rückbaumaßnahmen

Mast Nr. 109 - Mast Nr. 111

DECKBLATT

2 Rückbau der 220-kV-Leitung Audorf-Flensburg, LH-13-205
Rückbau von M22 bis Portal

Legende:

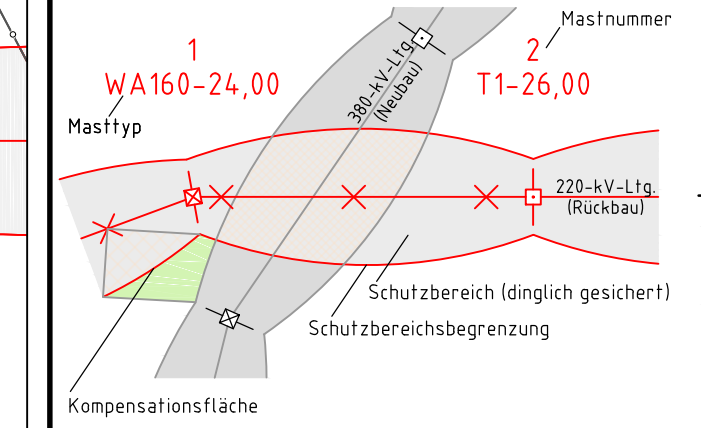

1

WA160-24,00

2

T1-26,00

1

Eigentümerschlüsselnr.

5

Grundstücksordnungsnr.

99

Flurstücksnummer

☒

Abspannmast

☐

Tragmast

Kreis

Stadt/Gem.

Flurstücksnummer

Flur

Flurstück

Grenze des Planfeststellungsverfahrens

Dauerhafte Flächeninanspruchnahme durch Neubau 380-/110-kV-Ltg.

Bauzeitliche Flächeninanspruchnahme Neubau 380-/110-kV-Ltg.

Bestehende "dingliche Sicherung" 220-/110-kV-Ltg. (entfällt)

Bauzeitliche Flächeninanspruchnahme Rückbau 220-/110-kV-Ltg.

Bestehende "dingliche Sicherung" 220-/110-kV-Ltg. dauerhafte Flächeninanspruchnahme durch Neubau oder Kompensation

Planfeststellungsunterlage																		
Aufgestellt		25.11.2016																
Bayreuth,																		
TenneT TSO GmbH																		
i.V. 		i.A. Dr. 																
		Deutschland GmbH Wolfenbühlstraße 29 D-88400 Biberach Leitungsplanung		Maßstab 1 : 2000		Einheit Meter												
01	1. Planänderung	23.11.2015	poka		Datum	Name												
02	Eigentümer neu	21.11.2016	poka	Bearb.	21.11.2016	poka												
				Gepr.	23.11.2016	lp												
				Norm	DIN EN 50341-3-4: 01/2011													
				Fachbereich TL														
																		
Zust.	Änderung	Datum	Name	Urspr.:														