


Schnitt F-F Stat. 3+650,0

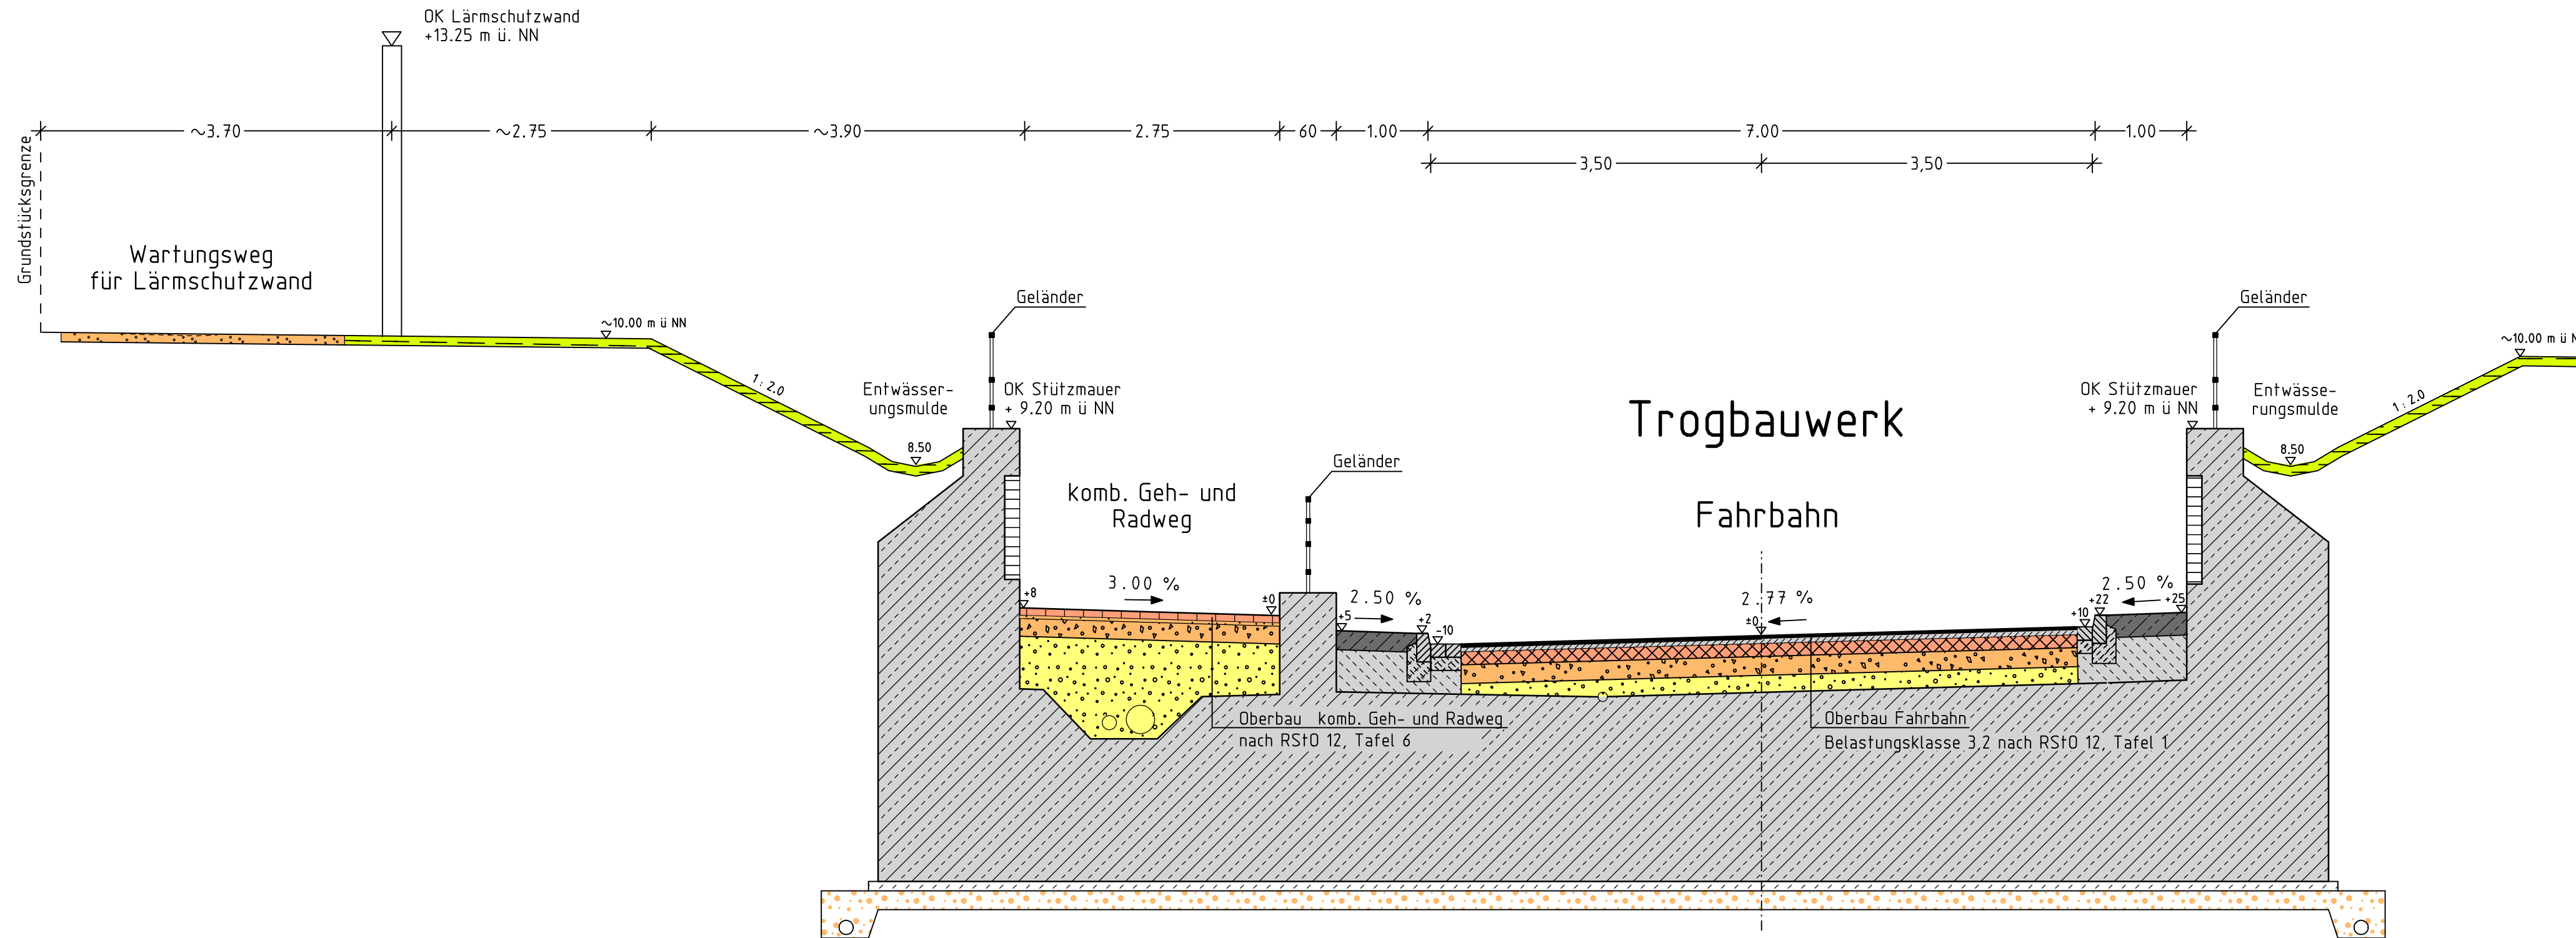

Nr.	Art der Änderung	Datum	Name
1	Lärmschutzwand auf Stützmauer entfällt! Geländer ergänzt. Anpassung RStO 12.	14.08.2018	Rauchfuß

kreis pinneberg

Ingenieurbüro
LENK + RAUCHFUß GmbH
Beratende Ingenieure VBI

25462 Rellingen, Hauptstraße 70 - Postfach 1245
Telefon (04101) 2100-0 - Telefax (04101) 25091
E-Mail buero@lenk-rauchfuss.de

Wasser - Abwasser - Kanalkataster - Straßenbau - Sportanlagen

Bearbeitet:	03.09.2007	Zeichen	Rauchfuß, jr.
Gezeichnet:	03.09.2007		Gr/Ho
Geprüft:	03.09.2007		Rauchfuß, jr.

Rellingen, den 03.09.2007 *W. Rauch*

Zeichnungsnummer: **250.320**

Straßenbauverwaltung:	Schleswig-Holstein	Anlage	6
Straße:	Ausbau der K 22	Blatt-Nr.	6
(Nächster Ort):	Uetersen - Tornesch	Datum	
		Zeichen	

Planfeststellung

Bearbeitet: _____
Gezeichnet: _____
Geprüft: _____

**Ausbauquerschnitt
3+650.00**
Maßstab: 1 : 50

Aufgestellt:
Pinneberg, den 01.06.2007

Kreis Pinneberg
Fachbereich Ordnung
Kurt-Wagener-Str. 11
25337 Elmshorn

gez. Tober