


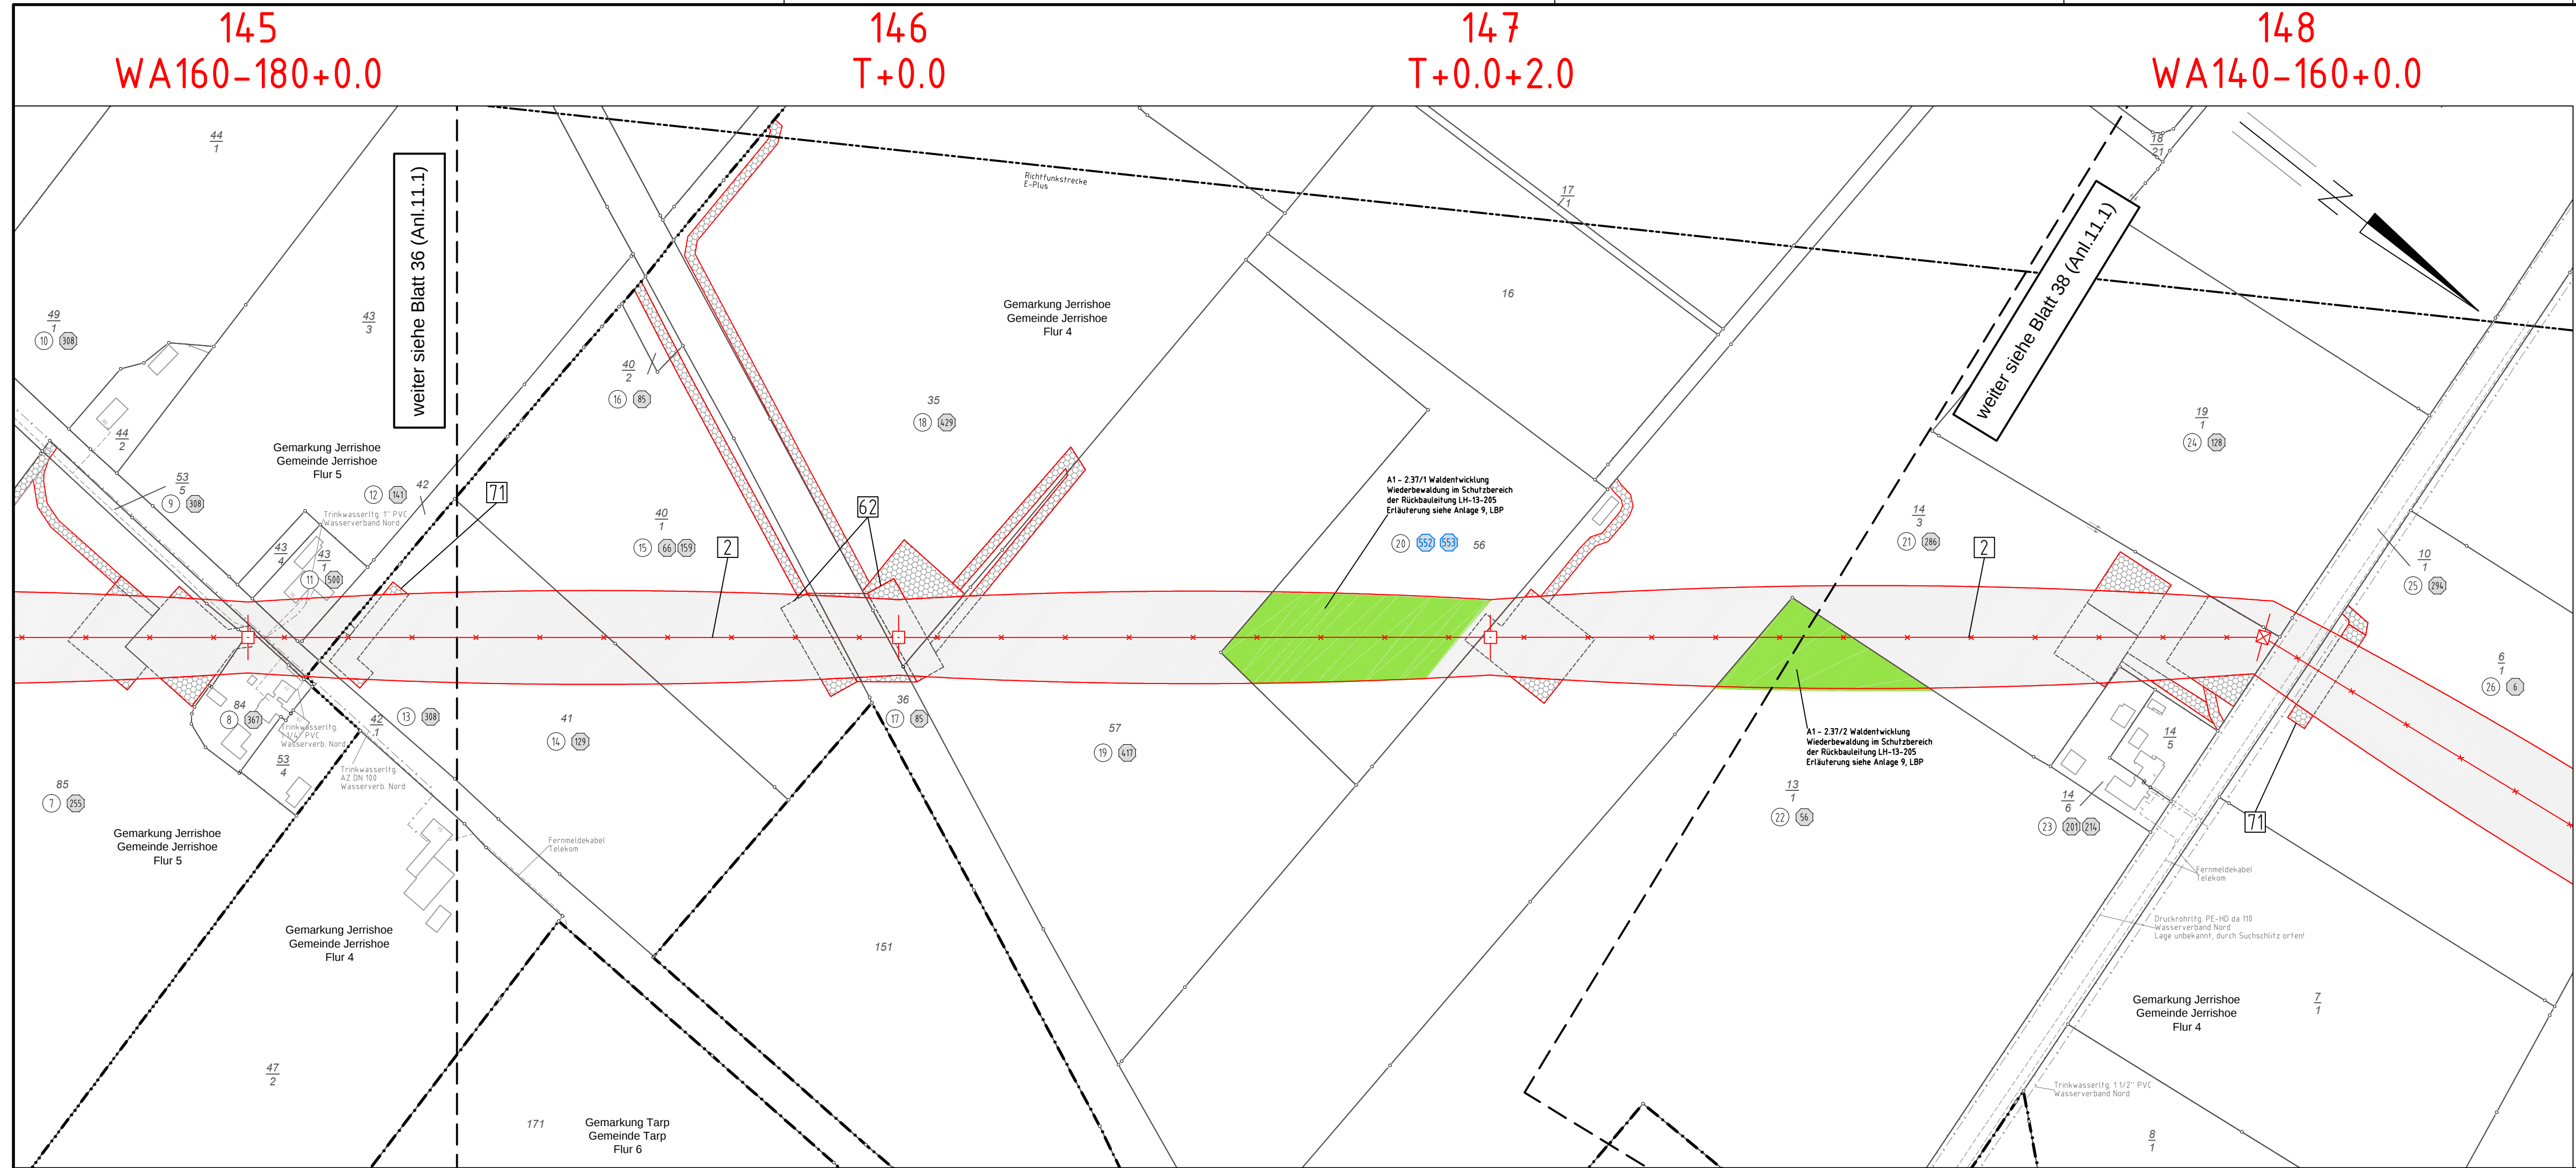

220-kV-Leitung Audorf - Flensburg Nr. 205
Rückbaumaßnahmen
Mast Nr. 145 - Mast Nr. 148
DECKBLATT

2 Rückbau der 220-kV-Leitung Audorf-Flensburg, LH-13-205
Rückbau M22-Portal

Legende:

1 WA160-24,00 Masttyp

2 T1-26,00 Mastnummer

220-kV-Ltg. (Rückbau)

Schutzbereich (dinglich gesichert)

Schutzbereichsbegrenzung

Kompensationsfläche

1 Eigentümerschlüsselnr.

5 Grundstücksordnungsnr.

99 Flurstücksnummer

☒ Abspannmast

☐ Tragmast

Dauerhafte Flächeninanspruchnahme durch Neubau 380-/110-kV-Ltg.

Bauzeitliche Flächeninanspruchnahme Neubau 380-/110-kV-Ltg.

Bestehende "dingliche Sicherung" 220-/110-kV-Ltg. (entfällt)

Bauzeitliche Flächeninanspruchnahme Rückbau 220-/110-kV-Ltg.

Bestehende "dingliche Sicherung" 220-/110-kV-Ltg. dauerhafte Flächeninanspruchnahme durch Neubau oder Kompensation

Grenzen:

Kreis

Stadt/Gem.

Gemarkung

Flur

Flurstück

Grenze des Planfeststellungsverfahrens

Planfeststellungsunterlage

Aufgestellt 25.11.2016
Bayreuth,
TenneT TSO GmbH

i.V. *D. Jansen* i.A. Dr. *B. Jansen*

eqos Energie Deutschland GmbH
Wolfenstraße 29
D-88400 Biberach
Leitungsplanung

01	1. Planänderung	23.11.2015	poka	Datum	Name
02	Eigentümer neu	21.11.2016	poka	Bearb.	21.11.2016
				Gepr.	23.11.2016
				Norm	DIN EN 50341-3-4: 01/2011
				Fachbereich	TL



Zust.	Änderung	Datum	Name	Urspr.
-------	----------	-------	------	--------