



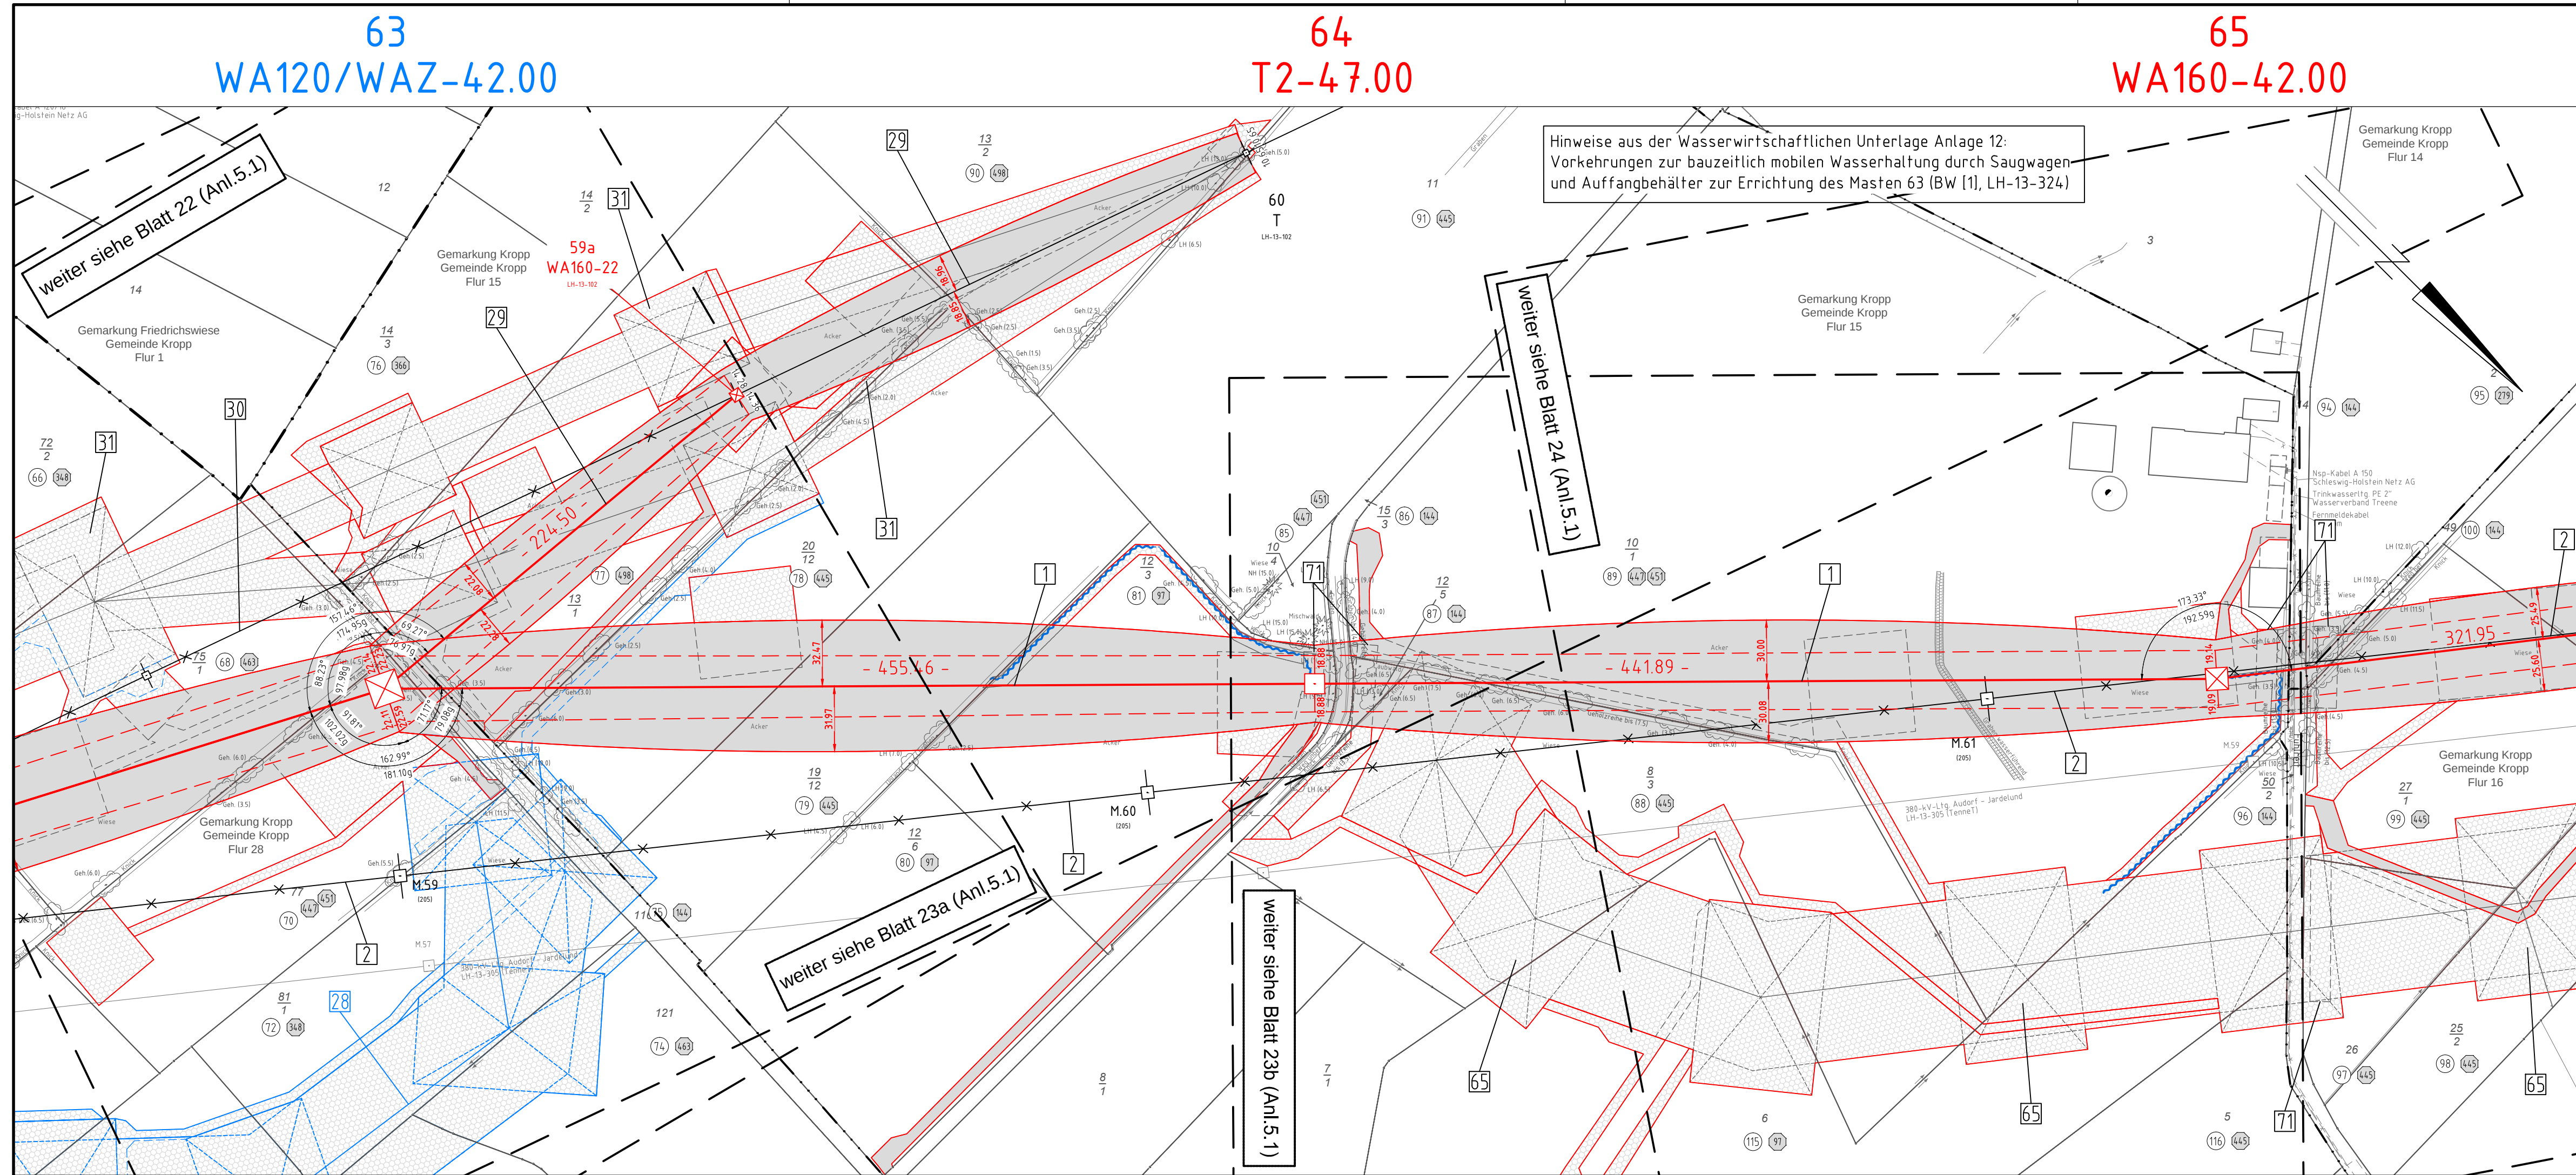

380-kV-Ltg. Audorf - Flensburg Nr. 324  
**Lage-/Bauwerksplan**  
**Grunderwerbsplan**  
Mast Nr. 63 - Mast Nr. 65  
**Deckblatt**

- 1 Errichtung der 380-kV-Leitung Audorf-Flensburg/Handewitt, LH-13-324
- 2 Rückbau der 220-kV-Leitung Audorf-Flensburg, LH-13-205
- 28 Provisorische Verlegung der 220-kV-Leitung Audorf-Flensburg, LH-13-205
- 29 Neubau der 110-kV-Leitung Audorf-Husum, LH-13-102
- 30 Rückbau der 110-kV-Leitung Audorf-Husum, LH-13-102
- 31 Provisorische Verlegung der 110-kV-Leitung Audorf-Husum, LH-13-102
- 65 Provisorische Verlegung der 220-kV-Leitung Audorf-Flensburg, LH-13-205

**Legende:**

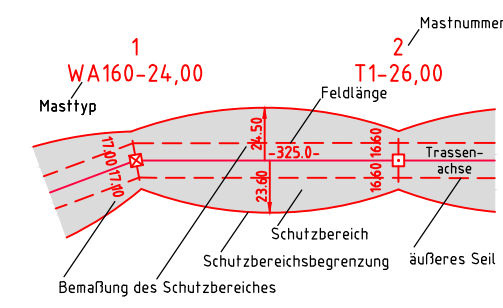

**Grenzen:**

- 1 Eigentümerschlüsselnr.
- 5 Grundstücksordnungsnr.
- 99 Flurstücksnummer
- Abspannmast
- Tragmast
- Rückbau 220-kV-Leitung
- Bauwerksnummer, siehe Anl. 8.1

**Rechtserwerb:**

- dauerhafte Flächeninanspruchnahme
- bauzeitliche Flächeninanspruchnahme
- dauerhafte Flächeninanspruchnahme/ Kompensationsmaßnahmen
- Schlauchleitung/Wasserhaltung

**Planfeststellungsunterlage**

Aufgestellt  
Bayreuth,  
TenneT TSO GmbH

07.07.2017

i.V. Dr. J. J. J.

i.A. Dr. J. J. J.

**EQOS**  
Energie

Deutschland GmbH  
Wolfenbüttelstraße 29  
D-38400 Biberach  
Leitungsplanung

Maßstab  
1:2000

Einheit  
Meter

|    |                   |            |      |        |                           |
|----|-------------------|------------|------|--------|---------------------------|
| 01 | 1. Planänderung   | 23.11.2015 | poka | Datum  | Name                      |
| 02 | 2. Planänderung   | 21.11.2016 | poka | Bearb. | 03.07.2017                |
| 03 | M.063 Masttypbez. | 03.07.2017 | poka | Gepr.  | 05.07.2017                |
| 04 | Umpl. Prov. BW 28 | 03.07.2017 | poka | Norm   | DIN EN 50341-3-4: 01/2011 |

Fachbereich TL  
**Tennet**  
Taking power further

Zust. Änderung Datum Name Urspr.: