


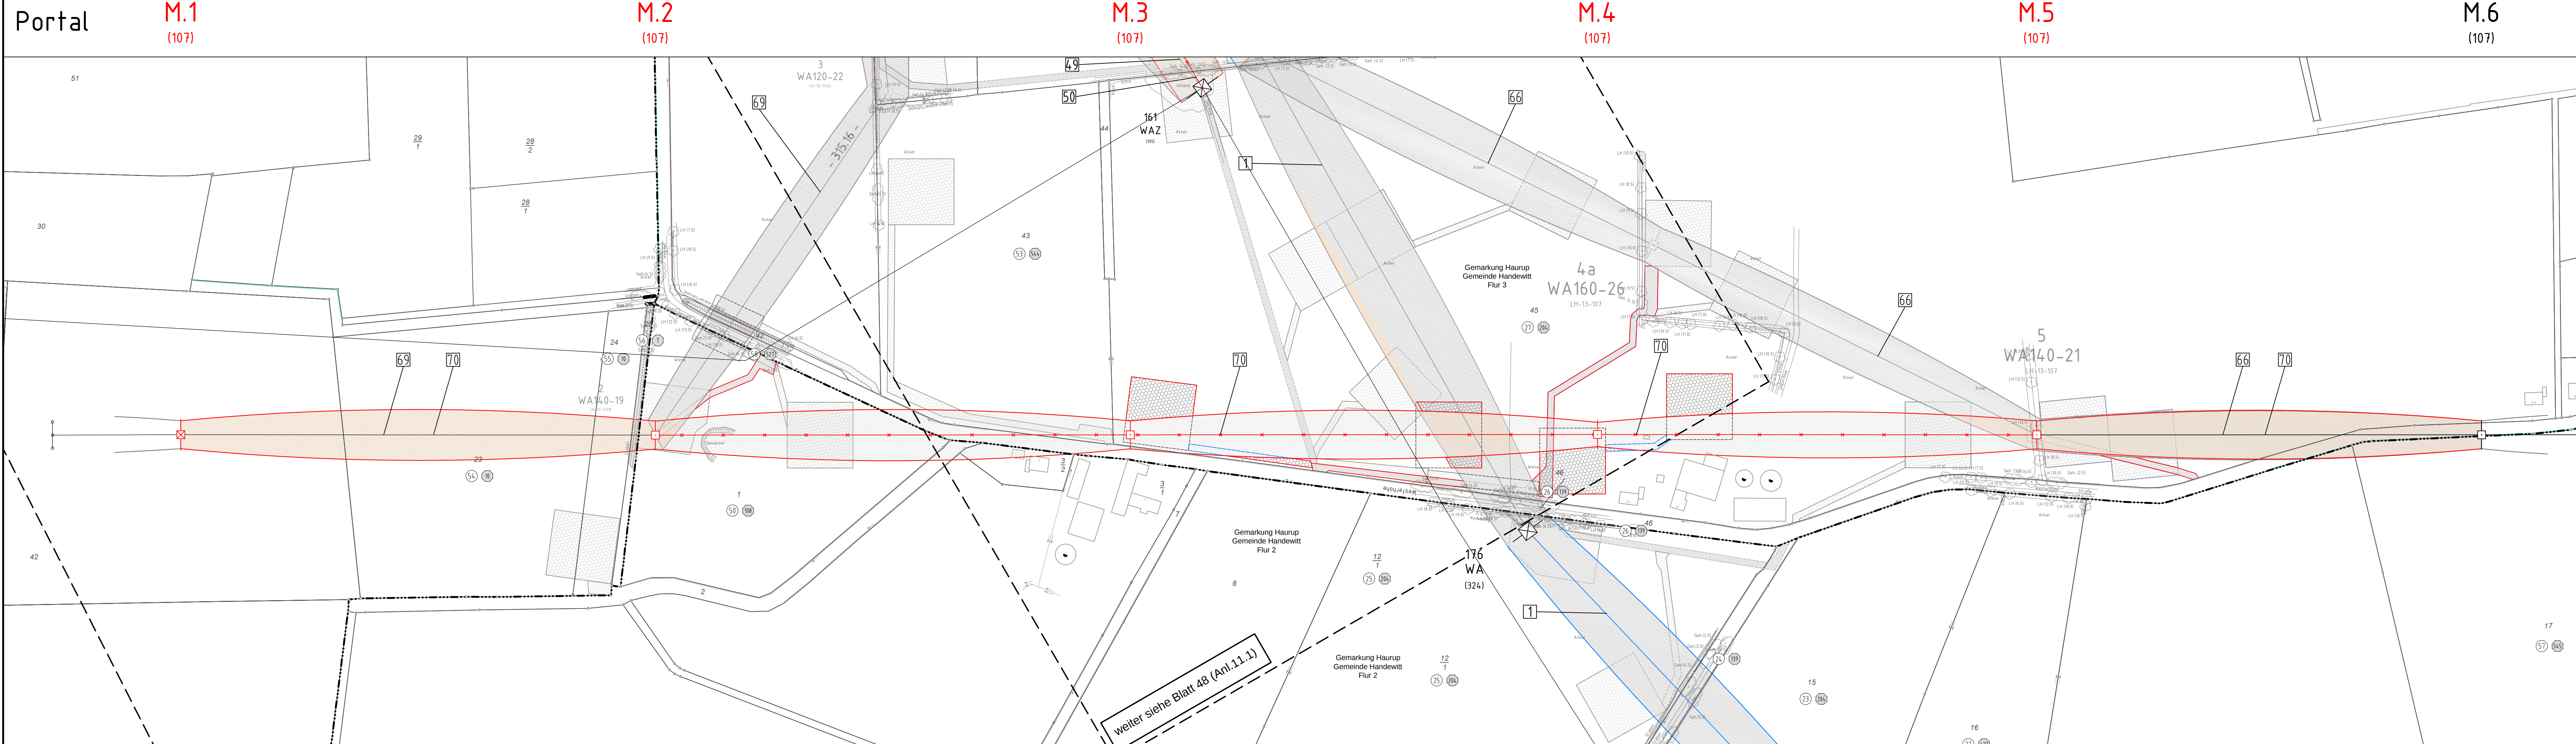



Anlage 11.1
Blatt 48a/49

110-kV-Leitung Flensburg - Weding Nr. 107

Rückbaumaßnahmen

Portal - Mast Nr. 006

DECKBLATT

1

Errichtung der 380-kV-Leitung Aurdorf-Flensburg/Handewitt, LH-13-324

49

Neubau der 380-kV-Leitung Aurdorf-Jardelund, LH-13-305

51

M161-Portal, Anbindung an das UW Handewitt, 110-kV-Mitnahme Nr. 173 Mast 162a - Mast 163a

66

Rückbau der 380-kV-Leitung Aurdorf-Jardelund, LH-13-305

66

Neubau der 110-kV-Leitung Flensburg - Weding, LH-13-107

69

Neubau Mast 004a und Mast 005 (standardgleich), Anschluss an den neu zu errichtenden Mast 177 der Leitung Nr. 324

70

Einbindung in die bestehende Leitung zwischen Mast 005 und Mast 006

70

Neubau der 110-kV-Leitung Breklum - Flensburg, LH-13-173X

70

Neubau Mast 004 und Mast 005, Anschluss an den neu zu errichtenden Mast 163a der Leitung Nr. 305

70

Rückbau der 110-kV-Leitung Flensburg - Weding, Mast 002 - Mast 005

70

Mast 002 wird für die Leitung Nr. 173X neu errichtet, Mast 005 wird für die Leitung Nr. 107 neu errichtet

Legende:

1

WA160-24,00

2

T1-26,00

3

Mastnummer

4

Masttyp

5

220-kV-Ltg. (Rückbau)

6

Schutzbereich (dinglich gesichert)

7

Schutzbereichsbegrenzung

8

Kompensationsfläche

1

Eigentümerschlüsselnr.

2

Grundstücksordnungsnr.

3

Flurstücksnummer

4

Abspannmast

5

Tragmast

1

Kreis

2

Stadt/Gem.

3

Gemarkung

4

Flur

5

Flurstück

6

Grenze des Planfeststellungsverfahrens

Rechtserwerb Rückbau:

1

Dauerhafte Flächeninanspruchnahme durch Neubau 380-/110-kV-Ltg.

2

Bauzeitliche Flächeninanspruchnahme Neubau 380-/110-kV-Ltg.

3

Bestehende "dingliche Sicherung" 220-/110-kV-Ltg. (entfällt)

4

Bauzeitliche Flächeninanspruchnahme Rückbau 220-/110-kV-Ltg.

5

Bestehende "dingliche Sicherung" 220-/110-kV-Ltg., dauerhafte Flächeninanspruchnahme durch Neubau oder Kompensation

Planfeststellungsunterlage

Aufgestellt
Bayreuth,
Tennet TSO GmbH

25.11.2016

eqos

Energie

Deutschland GmbH
Wolfenstraße 29
D-88400 Biberach
Leitungsplanung

Maßstab
1 : 2000

Einheit
Meter

01	1. Planänderung	23.11.2015	poka	Datum	Name
02	Umpl. Ltg. Nr. 324	21.11.2016	poka	Bearb.	21.11.2016
			Gepr.	23.11.2016	lp
			Norm	DIN EN 50341-3-4: 01/2011	
			Fachbereich	TL	
					
Zust.	Änderung	Datum	Name	Urspr.	