

M.161
(305)

M.162
(305)

M.163
(305)



Anlage 11.1
Blatt 48/49

380-kV-Leitung Audorf - Jardelund Nr. 305

Rückbaumaßnahmen

Mast Nr. 161 - Mast Nr. 163

DECKBLATT

- 1 Errichtung der 380-kV-Leitung Audorf-Flensburg/Handewitt, LH-13-324 Portal-Portal, 110-kV-Mitnahme Nr.107 Mast 177 - Mast 179
- 49 Neubau der 380-kV-Leitung Audorf-Jardelund, LH-13-305 M161-Portal, Anbindung an das UW Handewitt, 110-kV-Mitnahme Nr.173 Mast 162a - Mast 163a
- 51 Rückbau der 380-kV-Leitung Audorf-Jardelund, LH-13-305
- 66 Neubau der 110-kV-Leitung Flensburg - Weding, LH-13-107 Neubau Mast 004a und Mast 005 (Standortgleich) Anschluss an den neu zu errichtenden Mast 177 der Leitung Nr. 324 Einbindung in die bestehende Leitung zwischen Mast 005 und Mast 006
- 68 Neubau der 110-kV-Leitung Breklum - Flensburg, LH-13-173X Neubau Mast 002 und Mast 003, Einbindung in die best. Ltg. 107 zwischen Mast 001 und Mast 002, Nutzung Bestandsstrasse, Anschluss an den neu zu errichtenden Mast 162a der Ltg. Nr. 305
- 70 Rückbau der 110-kV-Leitung Flensburg - Weding, Mast 002 - Mast 005 Mast 002 wird für die Leitung Nr.173X neu errichtet, Mast 005 wird für die Leitung Nr.107 neu errichtet

Legende:

1 WA160-24,00

2 T1-26,00

Mastnummer

Masttyp

Schutzbereich (dinglich gesichert)

Schutzbereichsbegrenzung

Kompensationsfläche

1 Eigentümerschleuse

5 Grundstücksordnungs

99 Flurstücksnummer

Abspannmast

Tragmast

Kreis

Stadt/Gem.

Gemarkung

Flur

Flurstück

Grenze des Planfeststellungsverfahrens

Rechtserwerb Rückbau:

- Dauerhafte Flächeninanspruchnahme durch Neubau 380-/110-kV-Ltg.
- Bauzeitliche Flächeninanspruchnahme Neubau 380-/110-kV-Ltg.
- Bestehende "dingliche Sicherung" 220-/110-kV-Ltg. (entfällt)
- Bauzeitliche Flächeninanspruchnahme Rückbau 220-/110-kV-Ltg.
- Bestehende "dingliche Sicherung" 220-/110-kV-Ltg. dauerhafte Flächeninanspruchnahme durch Neubau oder Kompensation

Planfeststellungsunterlage

Aufgestellt
Bayreuth,
TenneT TSO GmbH

25.11.2016

i.V. Dr. J. J. J.

i.A. Dr. J. J. J.

EQOS
Energie

Deutschland GmbH
Wolfenbätsstraße 29
D-38400 Biberach
Leitungsplanung


Maßstab
1:2000

Einheit
Meter

			Datum	Name
01	1. Planänderung	23.11.2015	poka	
02	Umpl. Ltg. Nr. 324	21.11.2016	poka	
	Bearb.	21.11.2016	poka	
	Gepr.	23.11.2016	lp	
	Norm	DIN EN 50341-3-4: 01/2011		
	Fachbereich	TL		



Zust.	Änderung	Datum	Name	Urspr.
-------	----------	-------	------	--------

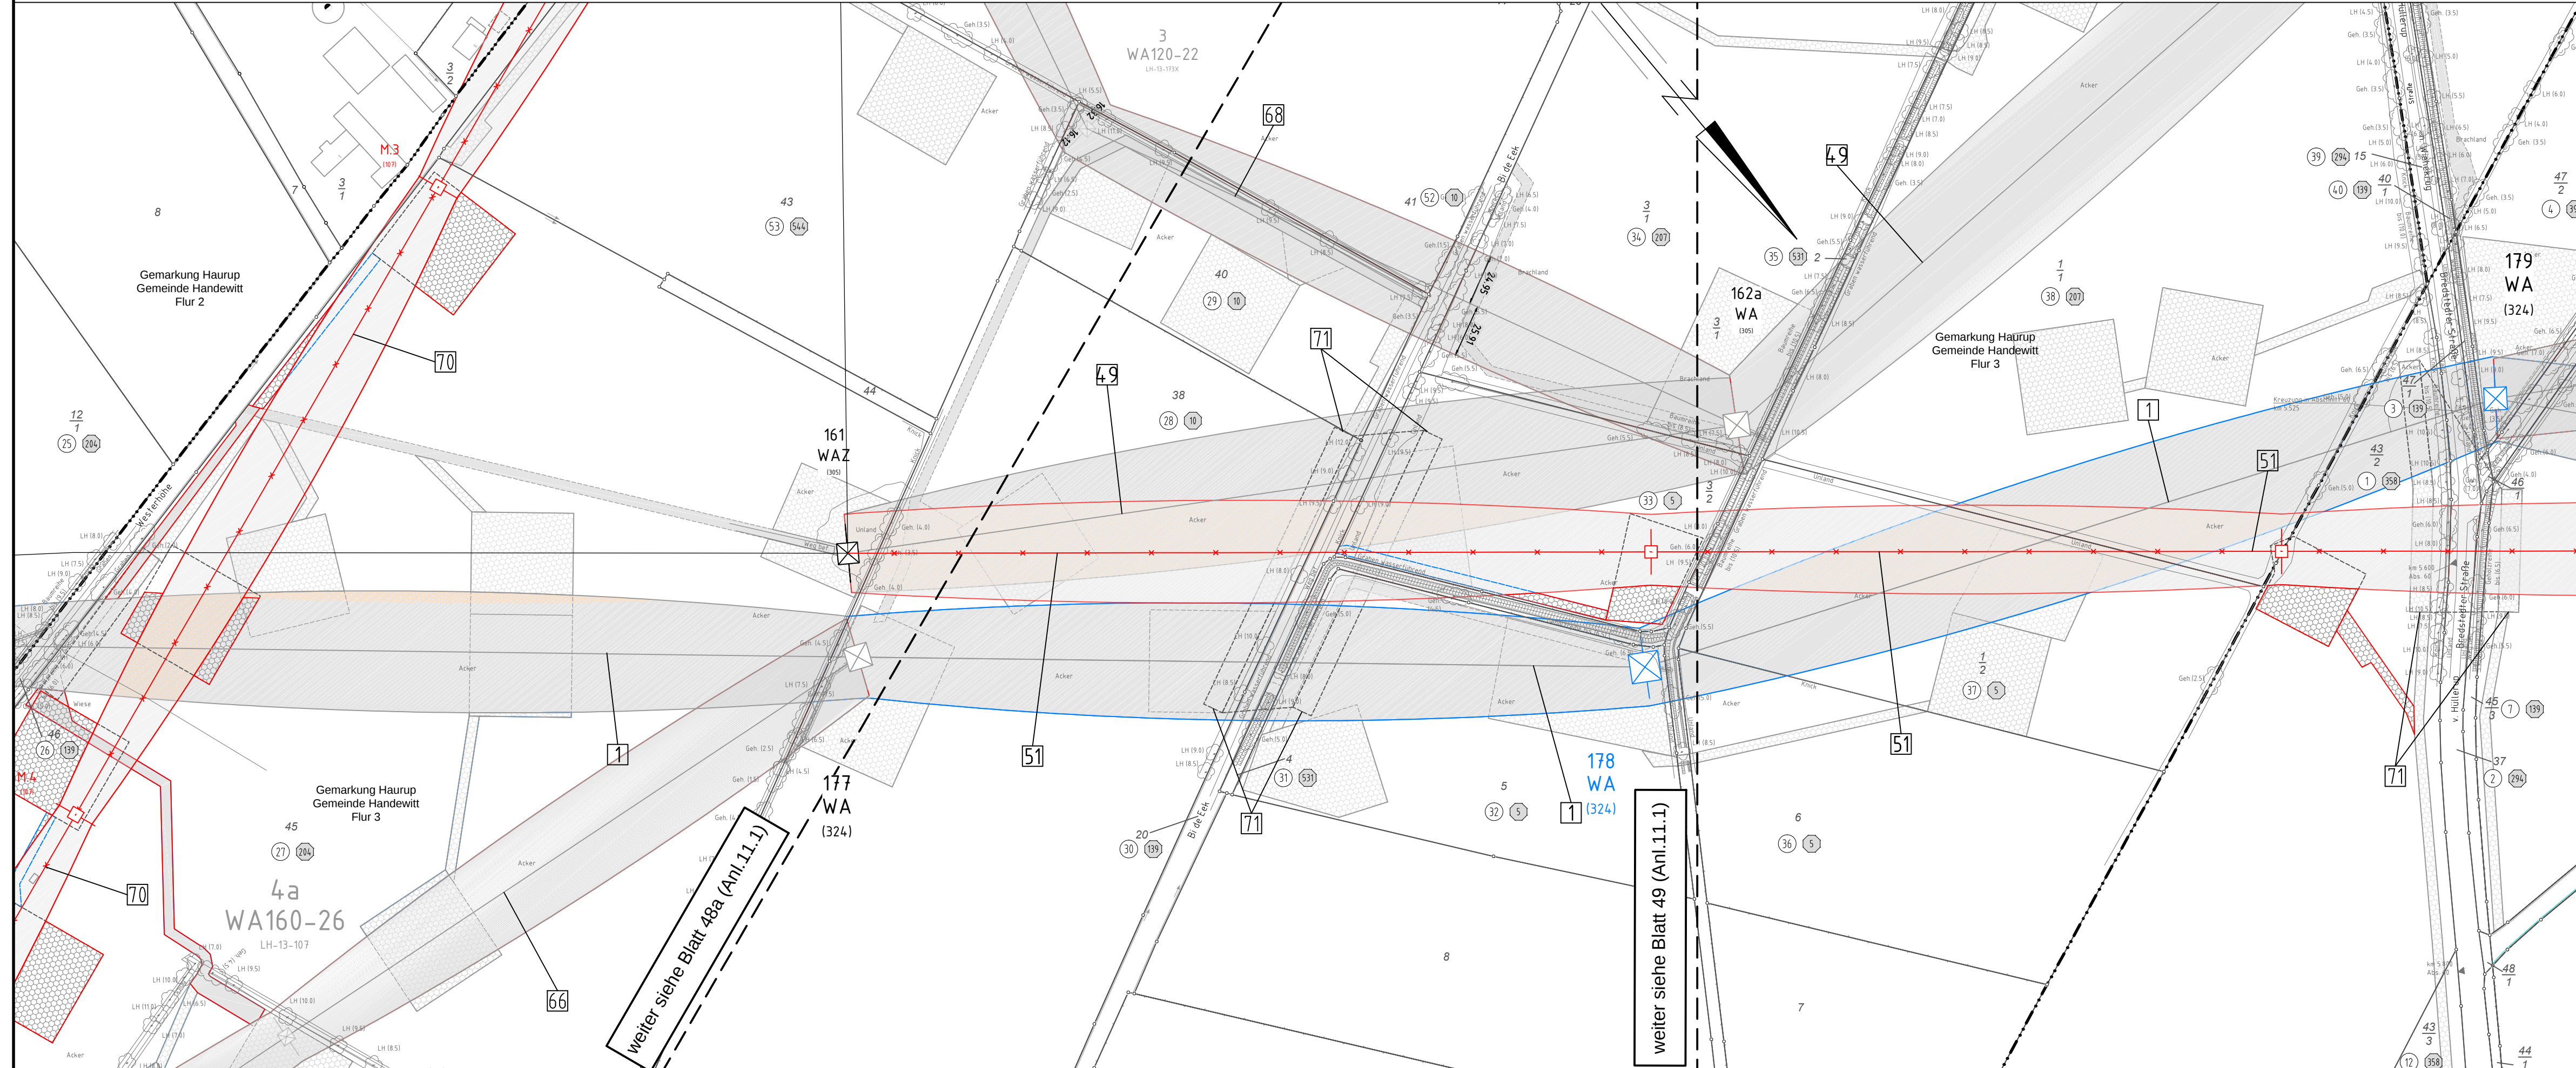

Weiter siehe Blatt 48a (Anl.11.1)

Weiter siehe Blatt 49 (Anl.11.1)