




380-kV-Leitung Husum Nord - Niebüll Ost

LH-13-321

Wegenutzungsplan  
Sondernutzung

Deckblatt

Lfd. Nr. W15

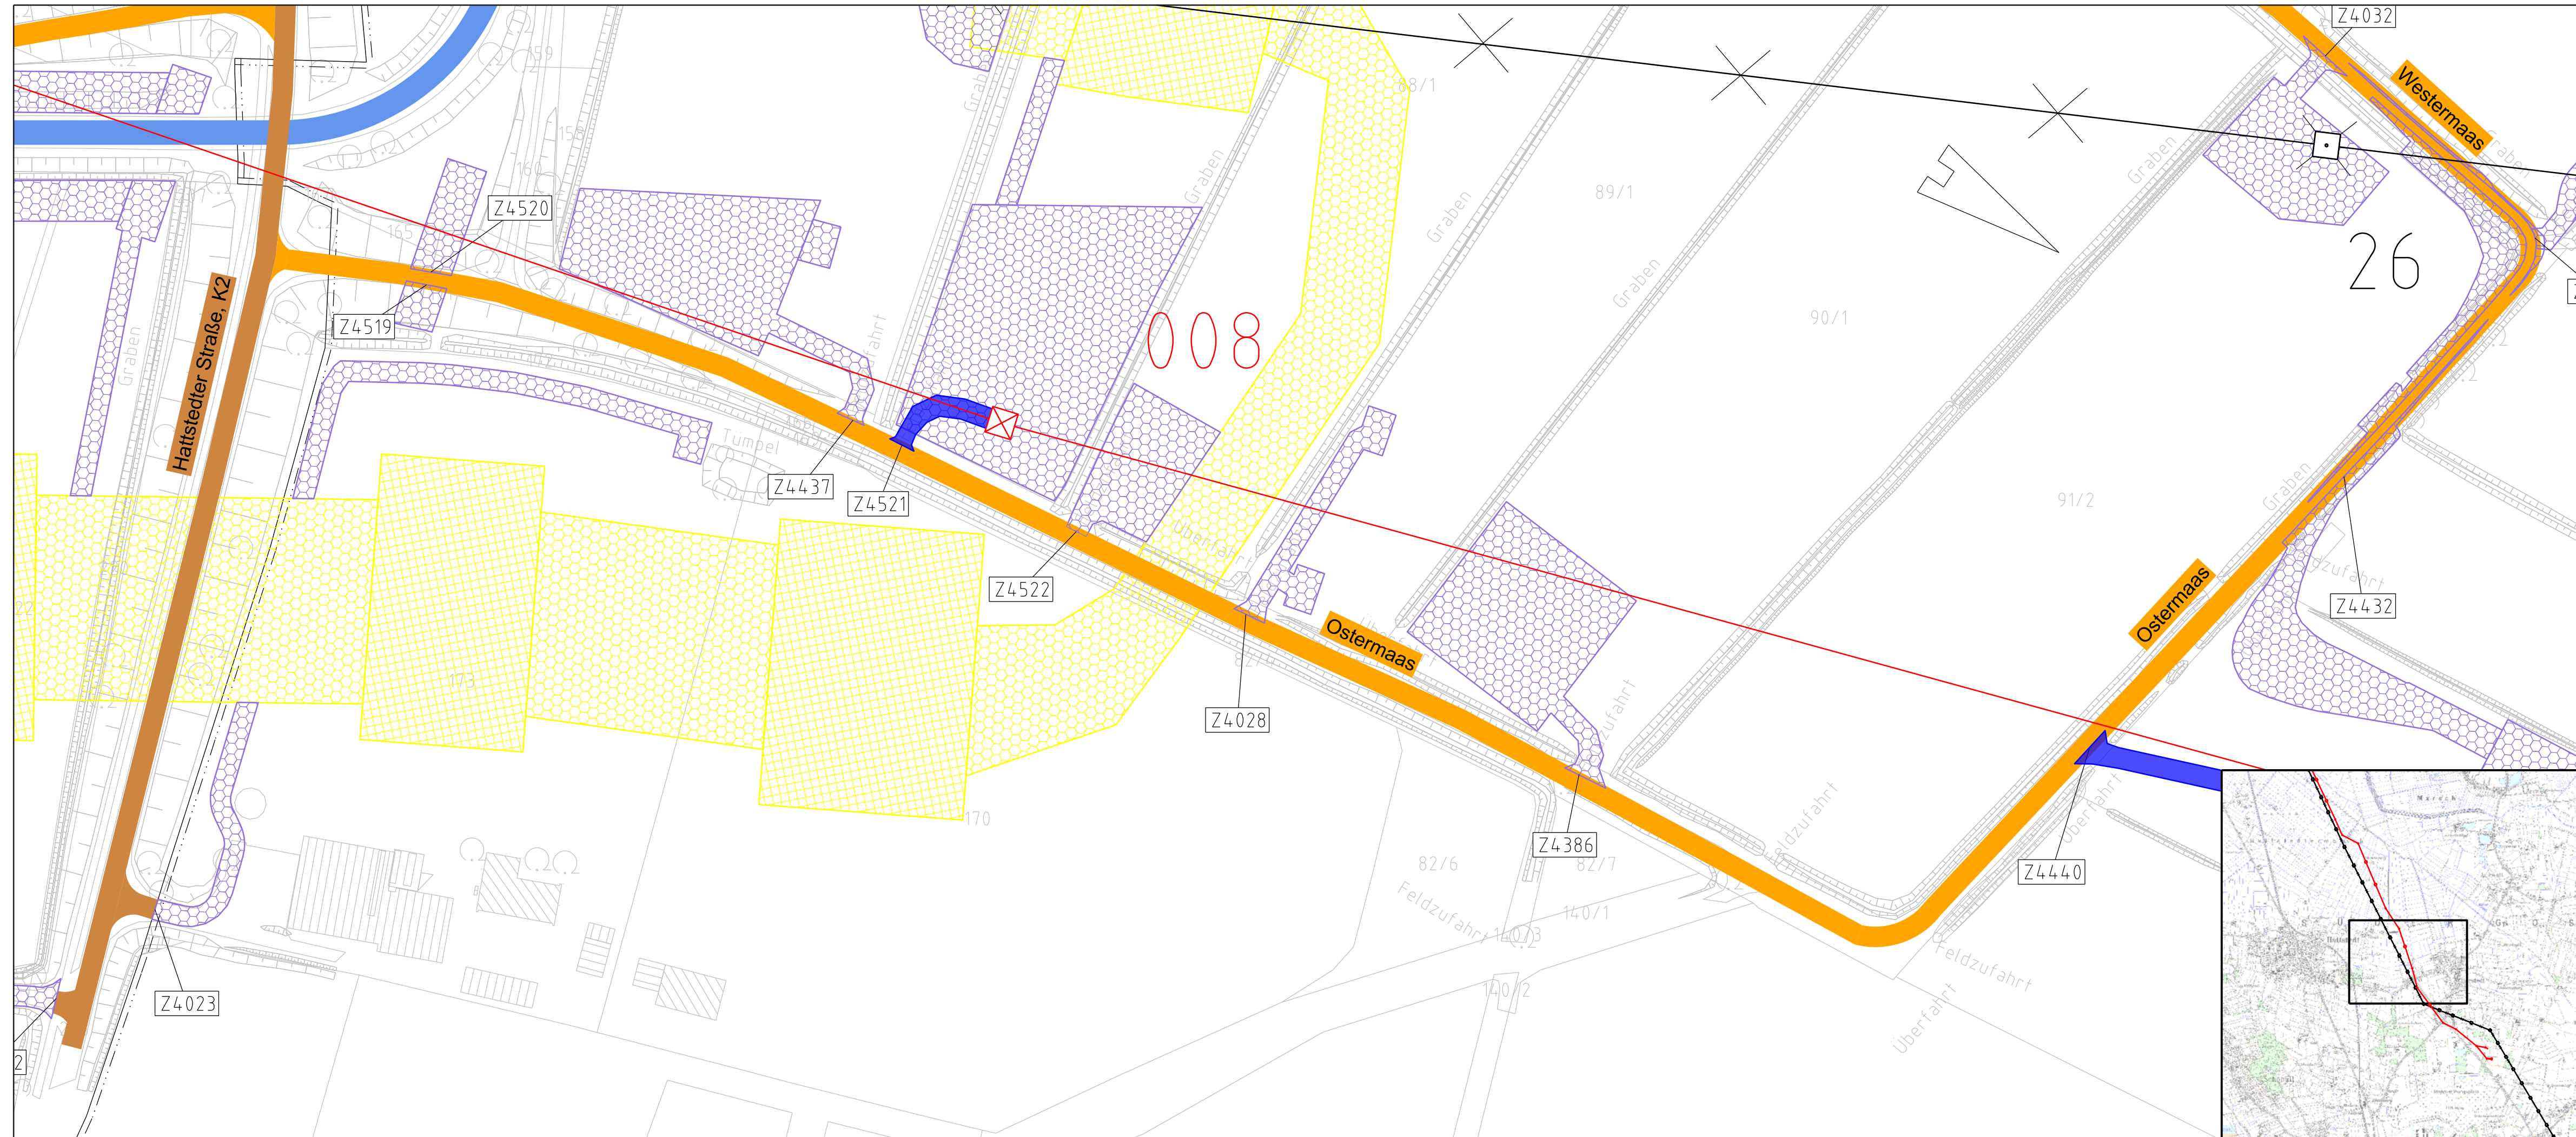

Legende:

- Nachrichtl. Planung
- Bundesstraßen
- Landesstraßen
- Kreisstraßen
- genutzte Gemeindestraßen
- genutzte Wirtschaftswege
- Achse (Neubau)
- Achse (Rückbau)
- Abspannmast
- Tragmast
- Mastnummer - vorhanden 110kV
- Mastnummer - Neubau 380kV
- Fläche Provisorium
- Z224 Zufahrtsnummer (BW Nr. Anlage 7.1 zu entnehmen)
- 219/3 Flurstücksnummer

Rechtserwerb:

- dauerhafte Flächeninanspruchnahme durch 380-kV-Ltg., "dingliche Sicherung"
- bauzeitliche Flächeninanspruchnahme für Neubau 380-kV-Ltg., Rückbau 110-kV-Ltg. und Provisoriumsfläche

Grenzen:

- Stadt/Gem.
- Gemarkung
- Flur
- Flurstück
- Verfahrensgränze

Zur Planfertigung verwendete TK 25: @ GeoBasis-DE / BKG (2010)

Planfeststellungsunterlage

Aufgestellt:	10.02.2017			
Bayreuth,				
Tennet TSO GmbH				
i.V.	i.A.			
Brodhöfer	Feuerstein			
Maßstab: 1:1.000	Einheit: Meter			
Datum	Name			
Bearb. 10.02.17	Jatzlau			
Gepr. 10.02.17	Bahlo			
Norm				
Fachbereich				
Zust.	Änderung	Datum	Name	Urspr.:

